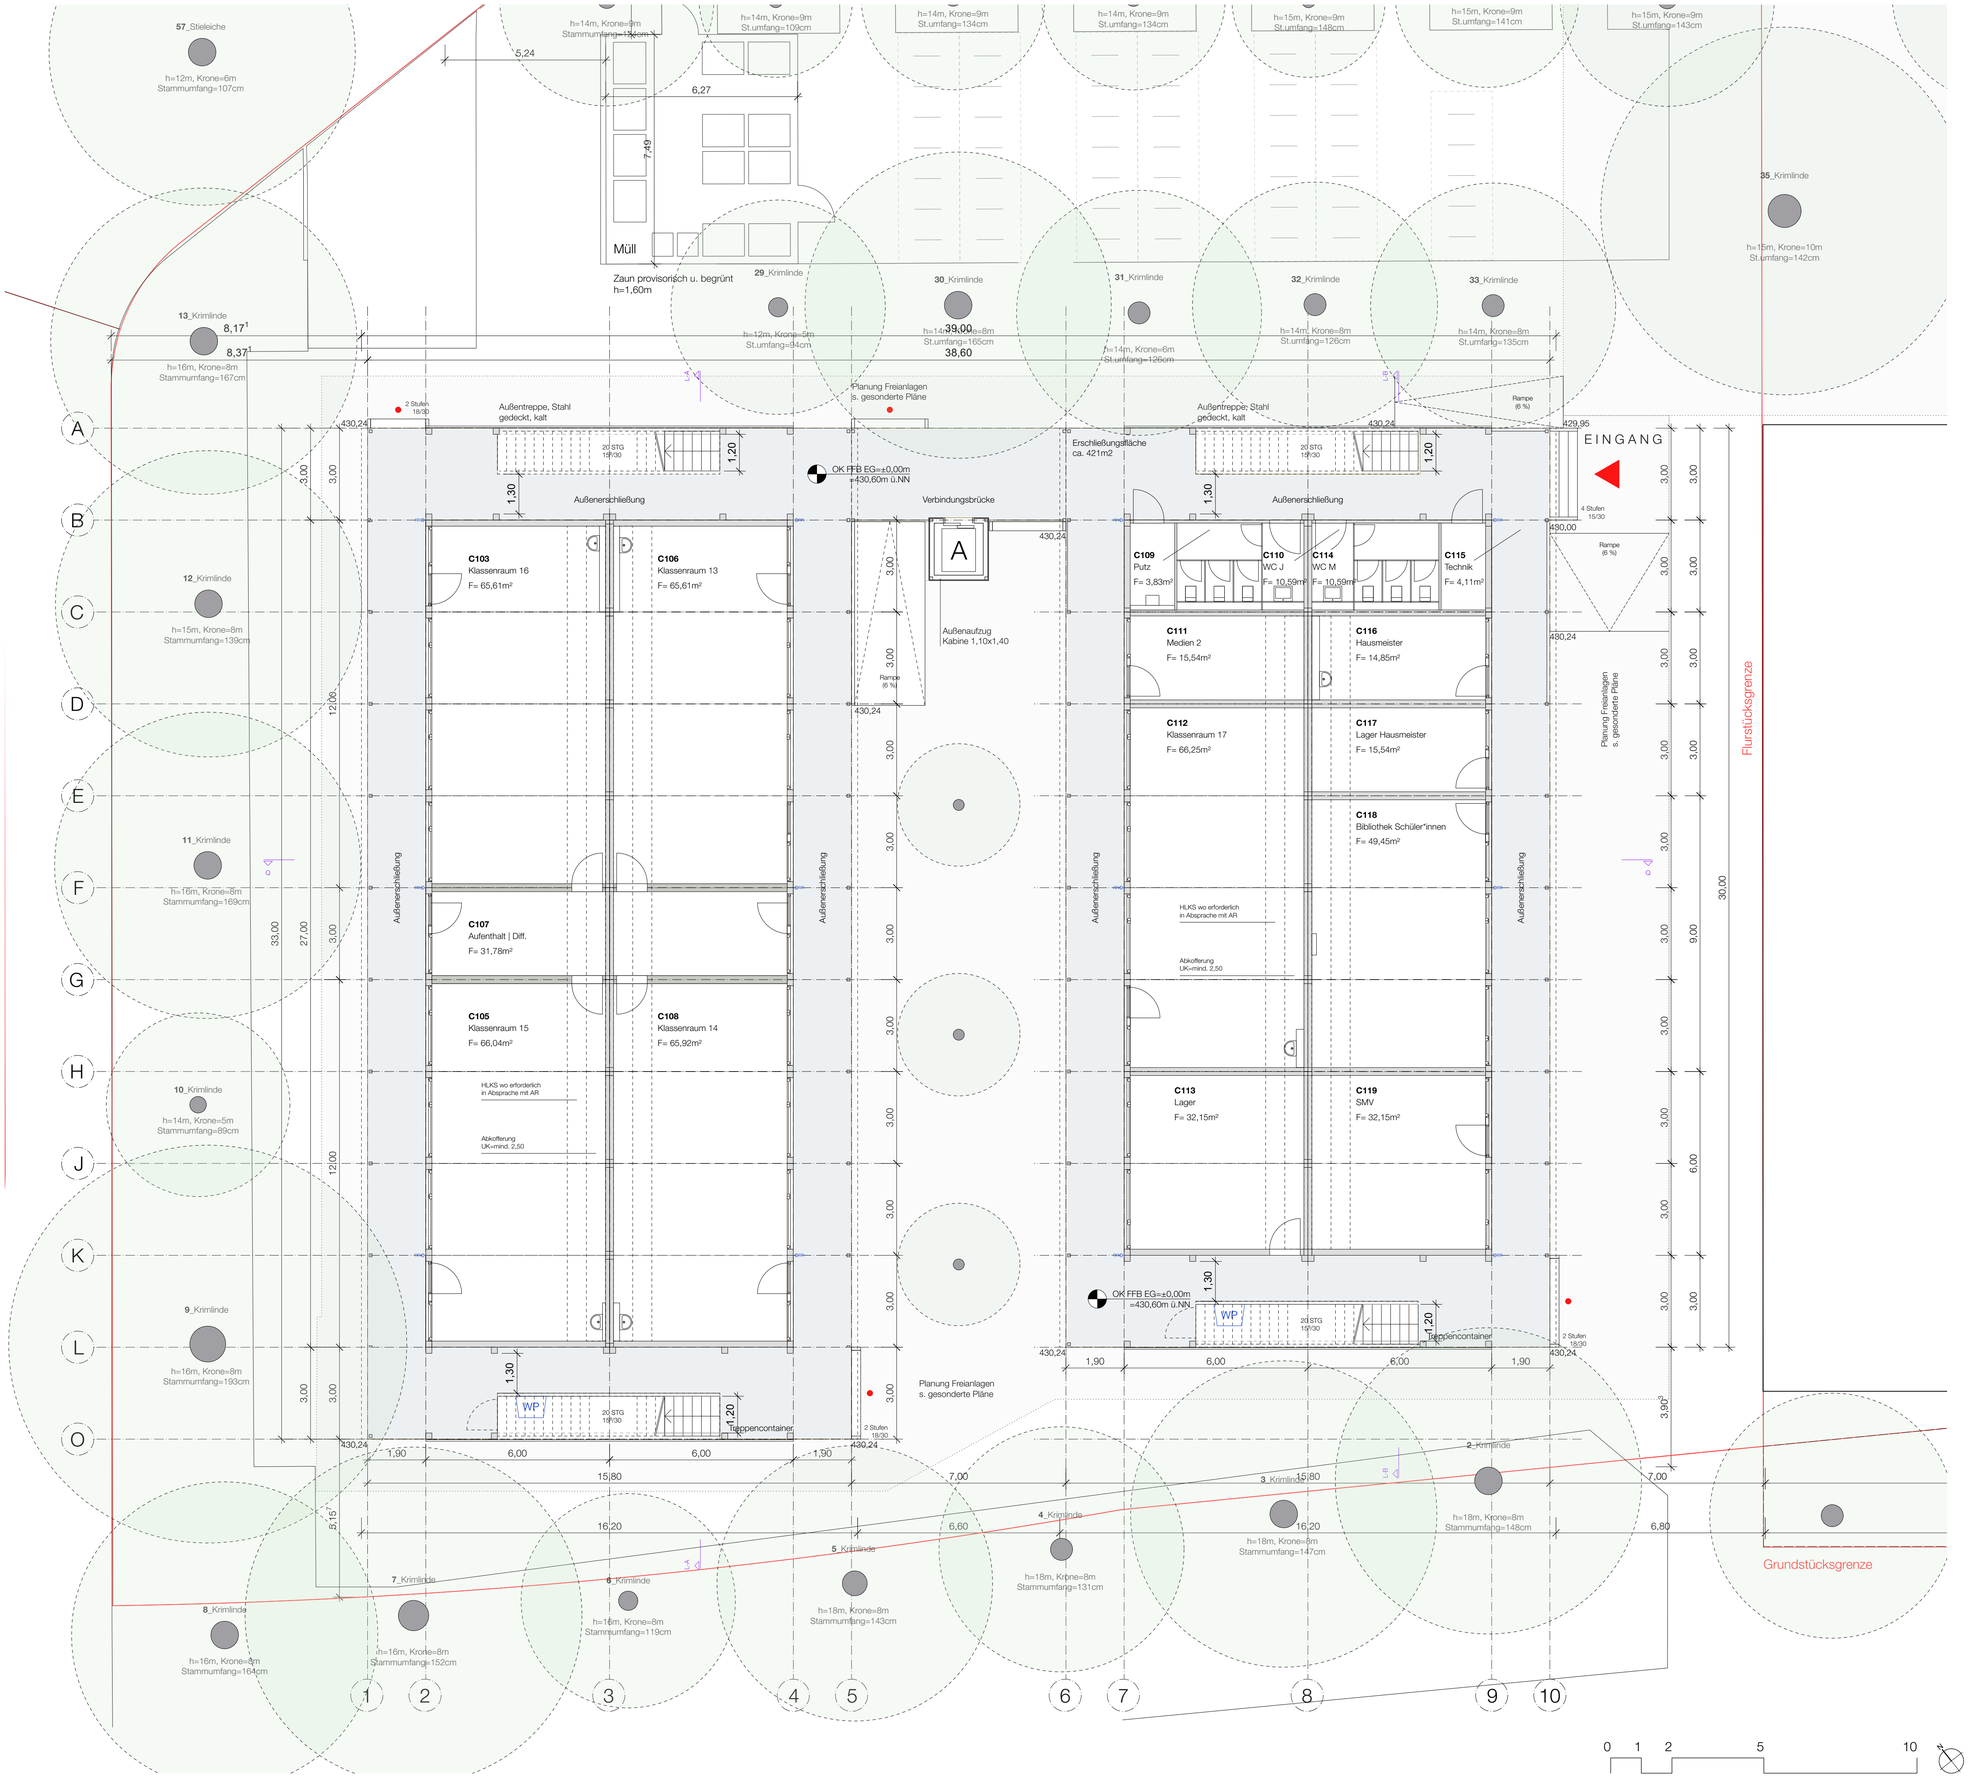

Anforderung Brandschutz vgl. Brandschutznachweis

Beschreibung	Datum	Kürzel	Index

Landeshauptstadt STUTTGART

Bauherr: Referat Jugend und Bildung, Schulverwaltungsamt

vertreten durch: Hochbauamt 65-4/ Hauptstätter Straße 66, 70178 Stuttgart

Entwurfsplanung

±0.00 = 430.60 m ü.NN = OK FFB EG | TMC

Erweiterungsneubau

GSG Geschwister-Scholl-Gymnasium,

Richard-Schmid-Str.25, 70619 Stuttgart - Sillenbuch

Projektbezeichnung

Teilmaßnahme TMC | Containerbauwerk

Grundriss EG

Projektinhalt

Projektnummer HBA	0363 0103
Projektnummer Planer	-
Plannummer	ARC-IC-GR-E0-001-3p00
Maßstab	1:100
Plangröße	DIN A1
Gezeichnet	ls
Datei	IC_TMC_GR_LP3_KürLV.vwx
Datum	11.02.25

A E H L S F T X

Architekt | Elektro | Heizung | Lüftung | Sanitär | Freiarb. | Tragwerk | Bestand

Plannummer Hochbauamt

ARC-IC-GR-E0-001-3p00