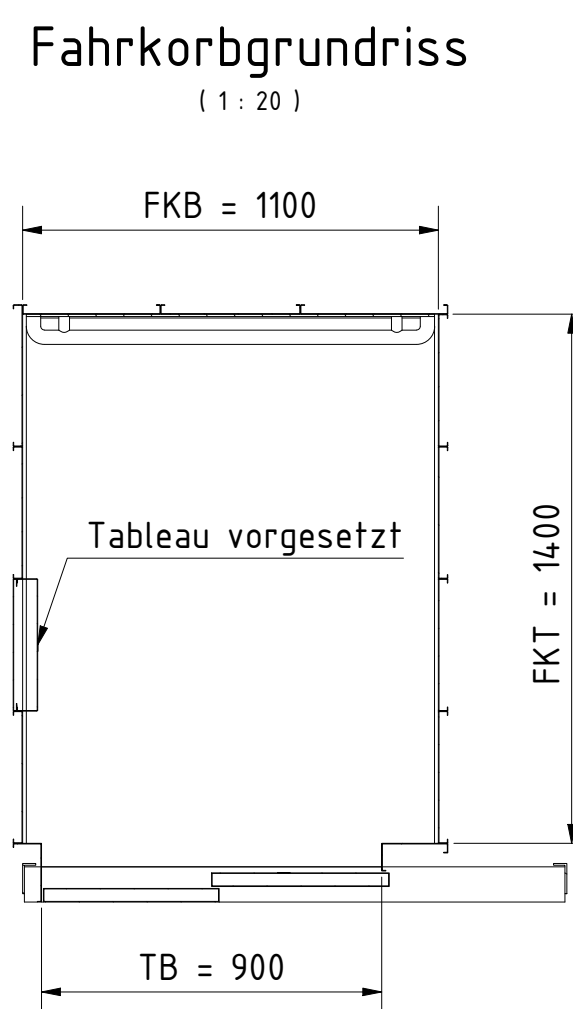
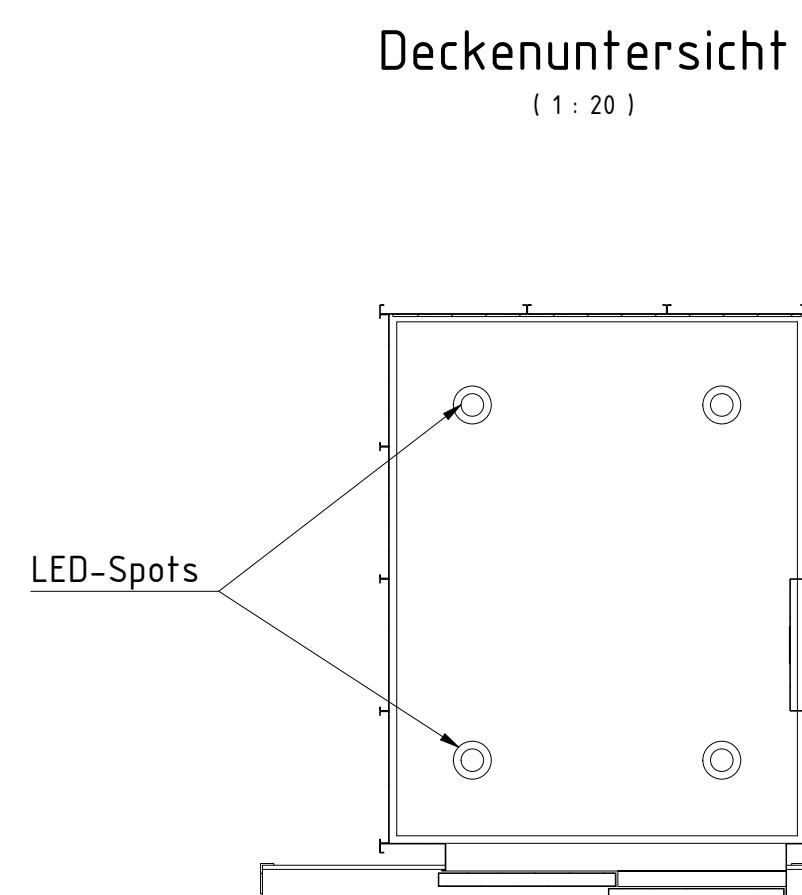
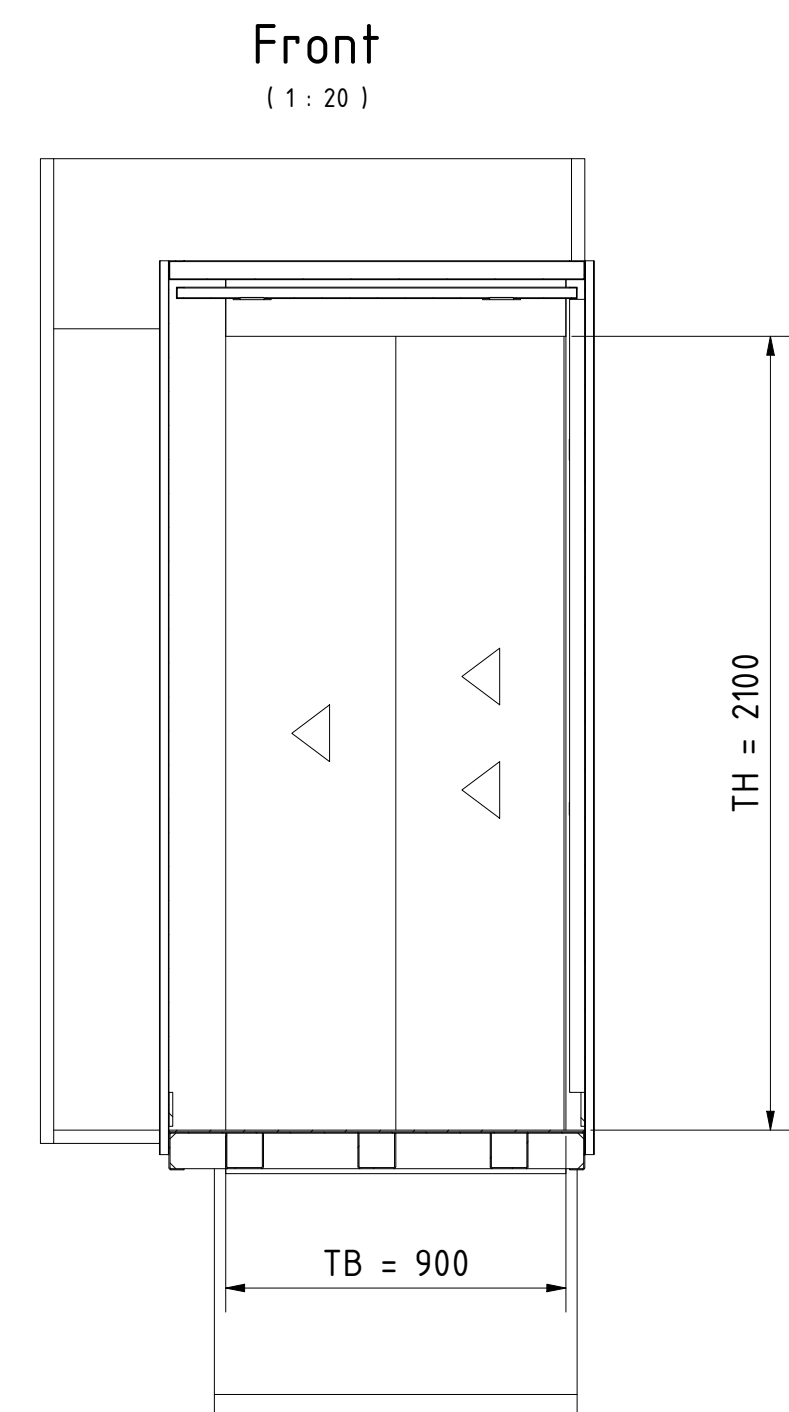
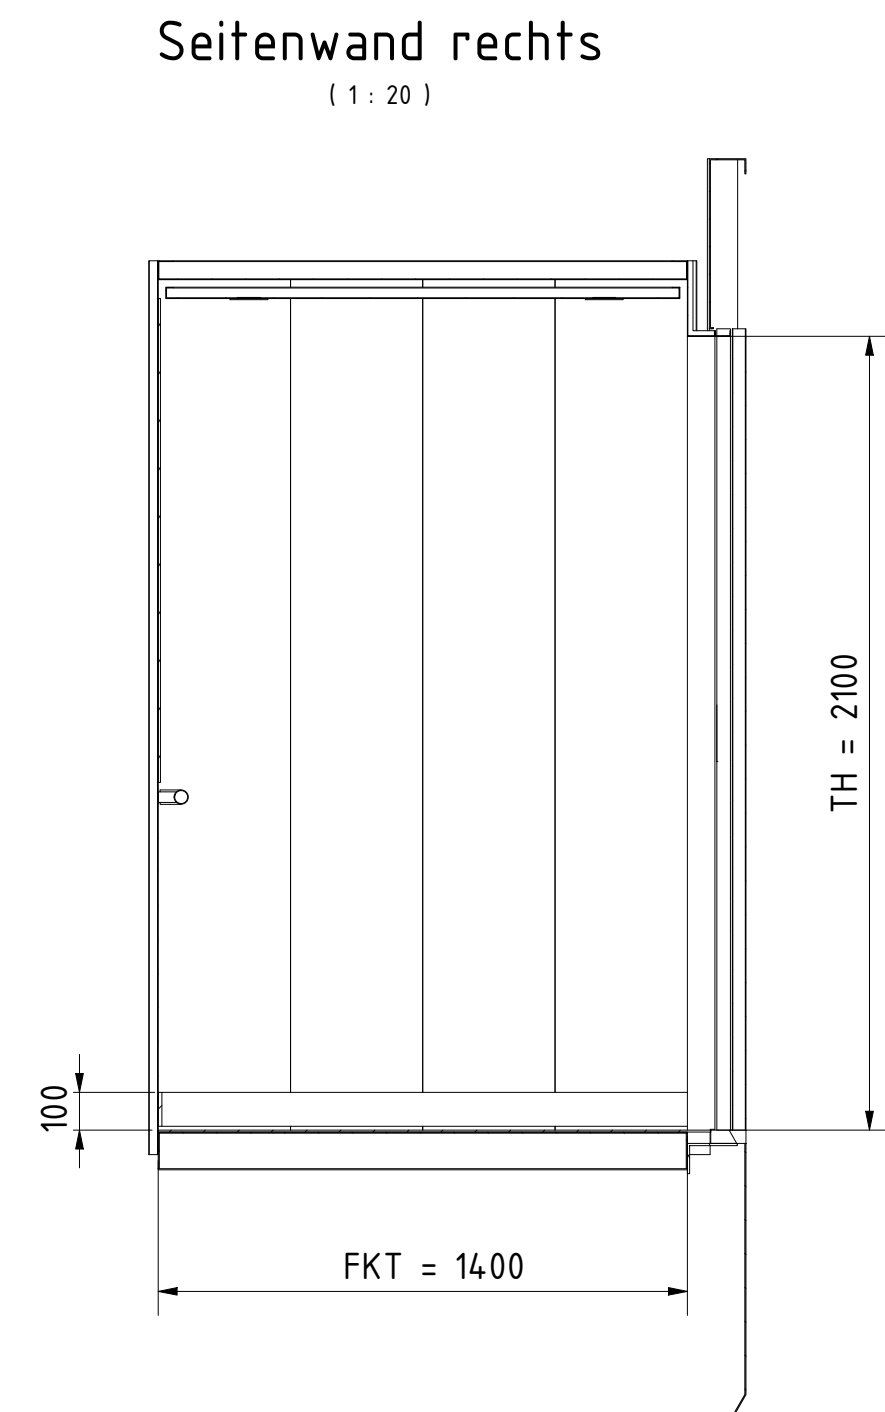
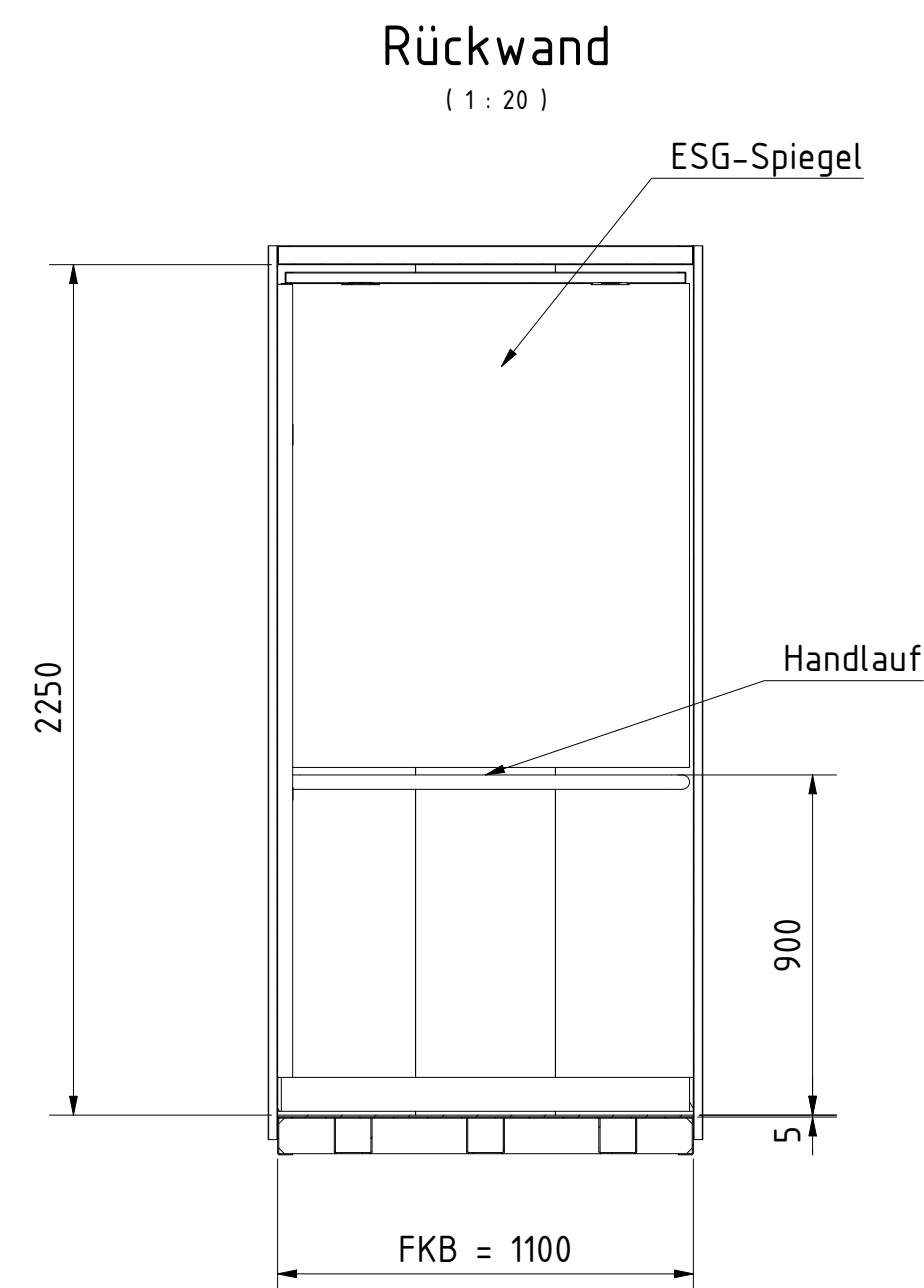
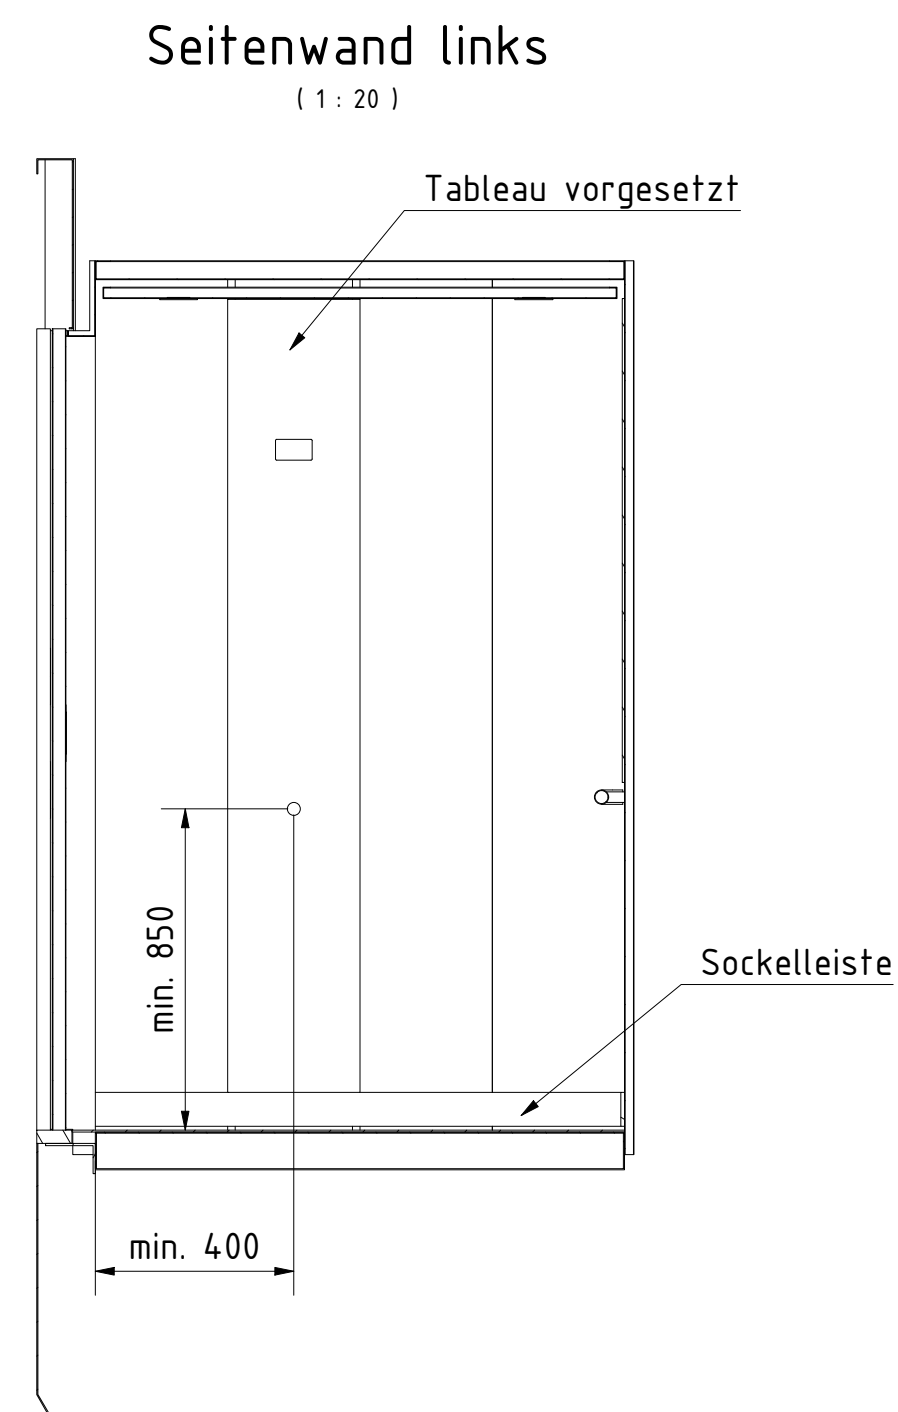


Anlagendaten:		
Tragfähigkeit	630	kg
Personenzahl	8	
Geschwindigkeit	1,0	m/s
Haltestellen	2	
Förderhöhe	3,15	m

[illegible]

Landeshauptstadt	STUTTGART																				
Bauherr	Referat Jugend und Bildung Schulverwaltungsamt Hochbauamt 65-4/ Hauptstätter Straße 66, 70178 Stuttgart																				
vertreten durch	xxx																				
Architekt																					
Baugesuch																					
Projektbezeichnung	0363 0103																				
	Projektnummer HBA																				
Fahrkorbausstattung	Projektnummer Planer AUF-IC-DE-XX-001-3v01																				
Planinhalt	Maßstab 1:20																				
	Plangröße DIN A1																				
	Gezeichnet PS																				
	Datum 23.04.24																				
	<table><tr><td>A</td><td>E</td><td>H</td><td>L</td><td>S</td><td>F</td><td>T</td><td>X</td><td></td></tr><tr><td>Architek.</td><td>Elektro</td><td>Heizung</td><td>Lüftung</td><td>Sanitär</td><td>Treibern</td><td>Trigewerk</td><td>Bestand</td><td></td></tr></table>			A	E	H	L	S	F	T	X		Architek.	Elektro	Heizung	Lüftung	Sanitär	Treibern	Trigewerk	Bestand	
A	E	H	L	S	F	T	X														
Architek.	Elektro	Heizung	Lüftung	Sanitär	Treibern	Trigewerk	Bestand														
XXX	Plannummer Hochbauamt																				
Planer	<table><tr><td></td><td></td><td></td><td></td><td></td><td></td><td></td><td></td><td></td></tr><tr><td>Planart</td><td>Plan-Nr.</td><td>Bezeichnung</td><td>Sonst.</td><td>Index</td><td></td><td></td><td></td><td></td></tr></table>												Planart	Plan-Nr.	Bezeichnung	Sonst.	Index				
Planart	Plan-Nr.	Bezeichnung	Sonst.	Index																	