Legende

- HWS = Warmwasser Vorlauf Material Edelstahl-Pressfittingsystem
- HWR = Warmwasser RÜcklauf Material Edelstahl-Pressfittingsystem
- Absperrventil

TMC-A

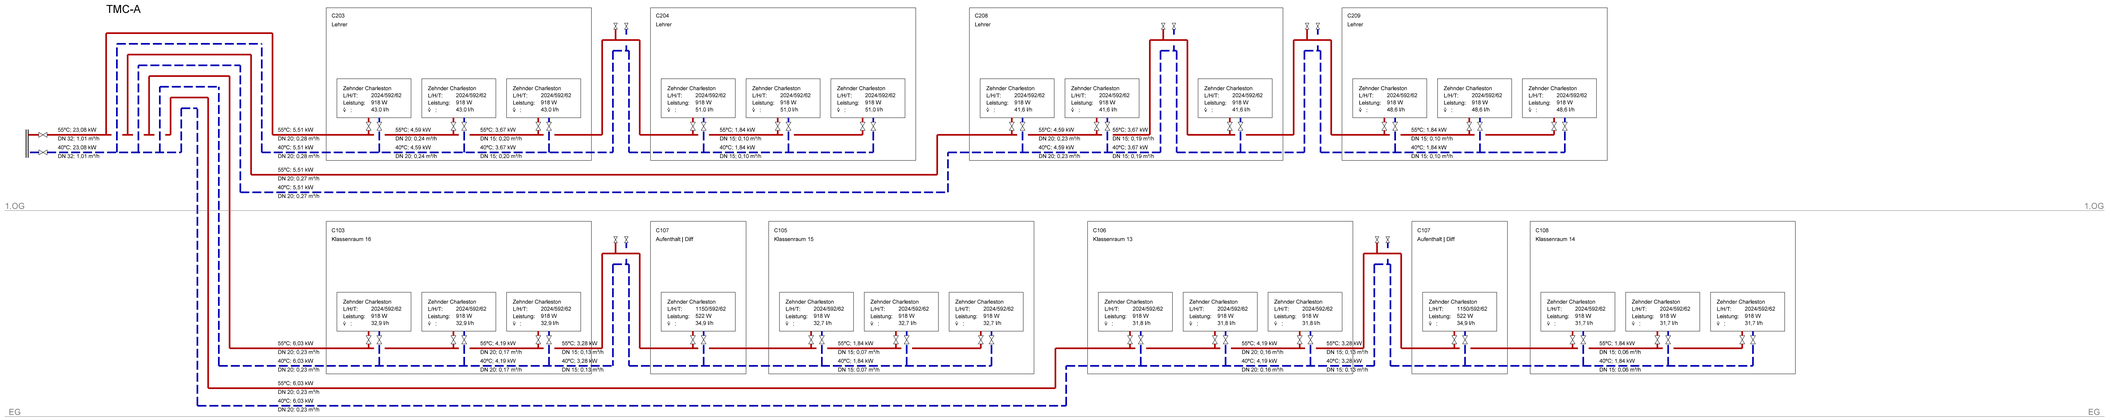

TMC-B

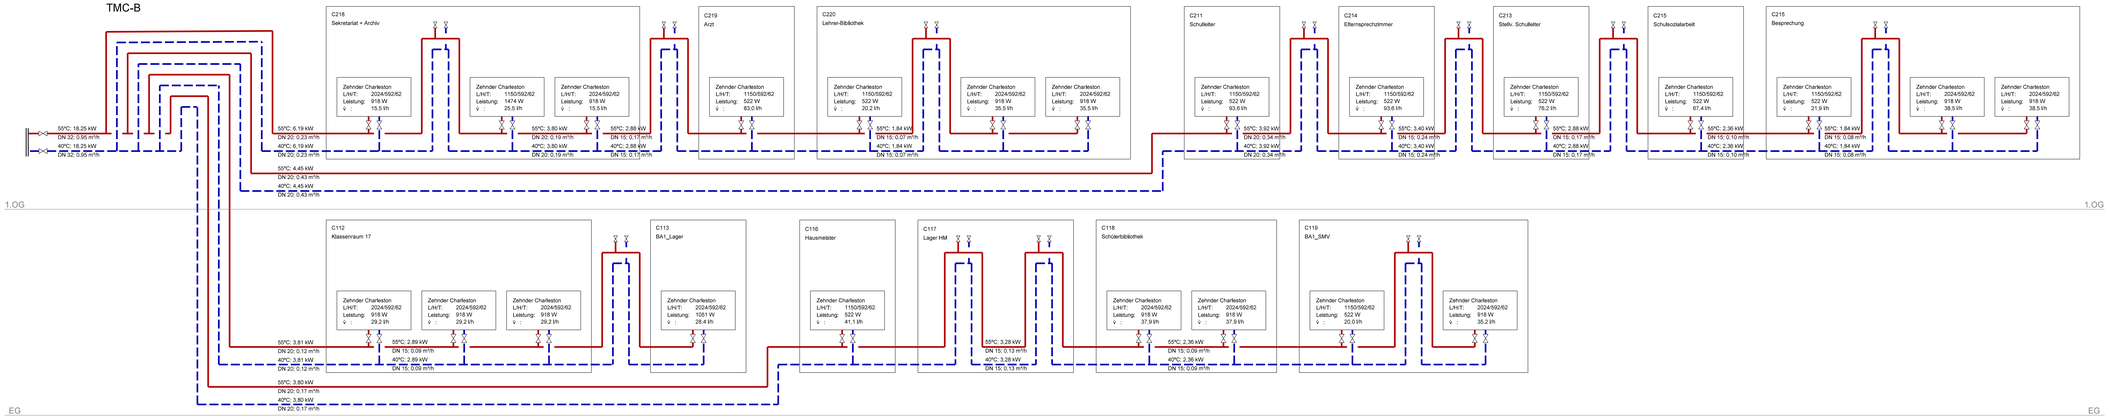

INDEX	ÄNDERUNG	DATUM	NAME

BAUHERR	Landeshauptstadt Stuttgart Referat Jugend und Bildung Schulverwaltungsamt Hochbauamt 65-4/ Hauptstätter Strasse 66 70178 Stuttgart	PROJEKT:	Erweiterungsneubau GSG Geschwister-Scholl-Gymnasium Richard-Schmid-Str. 25, 70619 Stuttgart-Sillenbuch
		PLANUNGSPHASE:	Entwurfsplanung
	Datum / Name	TITEL:	Strangschema Heizungstechnik TMC
Bearbeitet:	12.07.24 / MG		
Geprüft:	12.07.24 / HR		
Massstab:	%	PROJEKT-Nr.:	PLAN-Nr.:
Format:	A 1	1144-22	HZG-IC-SH-XX-001-3p00
CAD Name:	HZG-IC-SH-XX-001-3p00.dgn		