Legende

- ODA = outdoor air / Aussenluft
- ETA = extract air / Abluft
- Ventilatoreinsatz
- Nachströmgltter

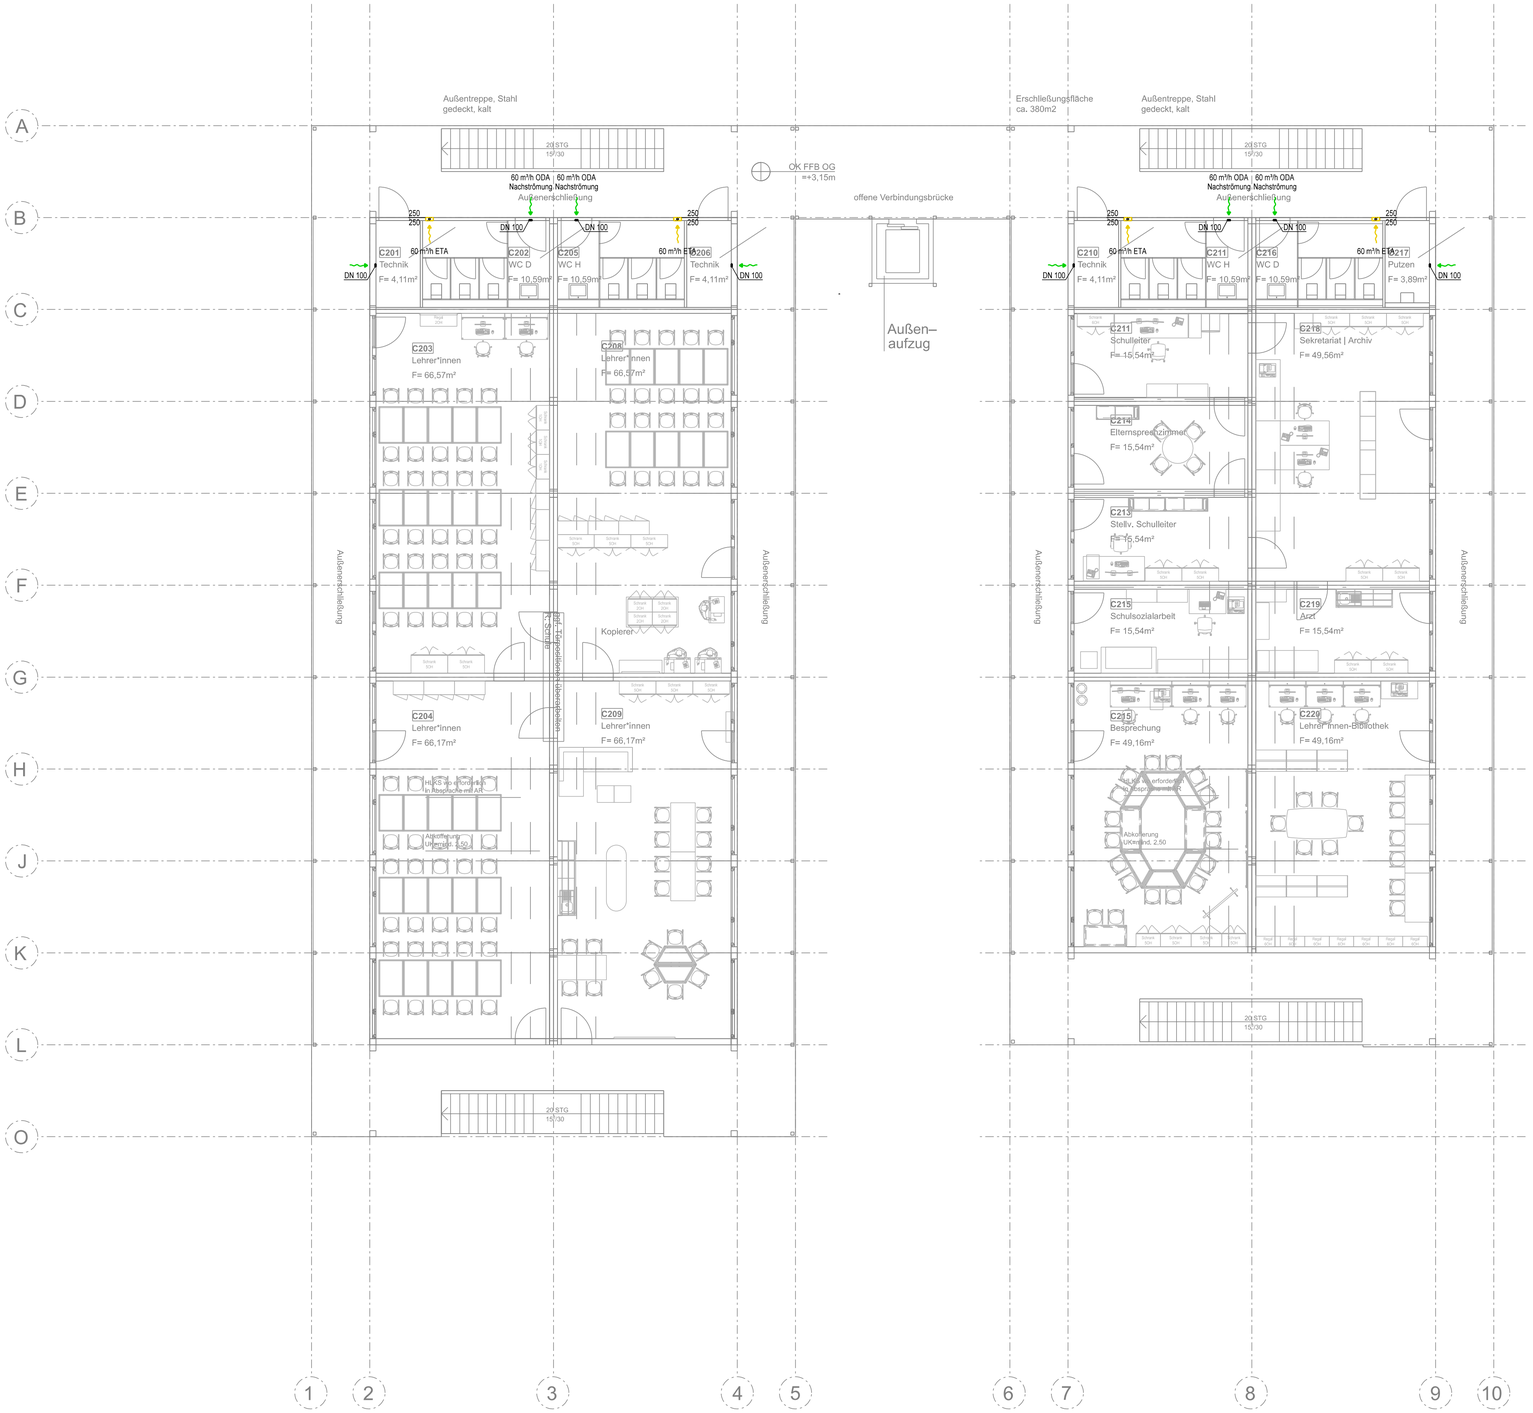

INDEX	ÄNDERUNG	DATUM	NAME

BAUHERR	Landeshauptstadt Stuttgart Referat Jugend und Bildung Schulverwaltungsamt Hochbauamt 65-4/ Hauptstätter Strasse 66 70178 Stuttgart	
PROJEKT:	Erweiterungsneubau GSG Geschwister-Scholl-Gymnasium Richard-Schmid-Str. 25, 70619 Stuttgart-Sillenbuch	
PLANUNGSPHASE:	Entwurfsplanung	
TITEL:	Grundriss Lüftungstechnik Obergeschoss TMC	
	Datum	Name
Bearbeitet:	08.07.24	MK
Geprüft:	08.07.24	HR
Massstab:	1:100	
Format:	A 1	
PROJEKT-Nr.:	1144-22	
PLAN-Nr.:	LÜF-IC-GR-E1-000-3p00	
CAD Name:	LÜF-IC-GR-E1-000-3p00.dgn	