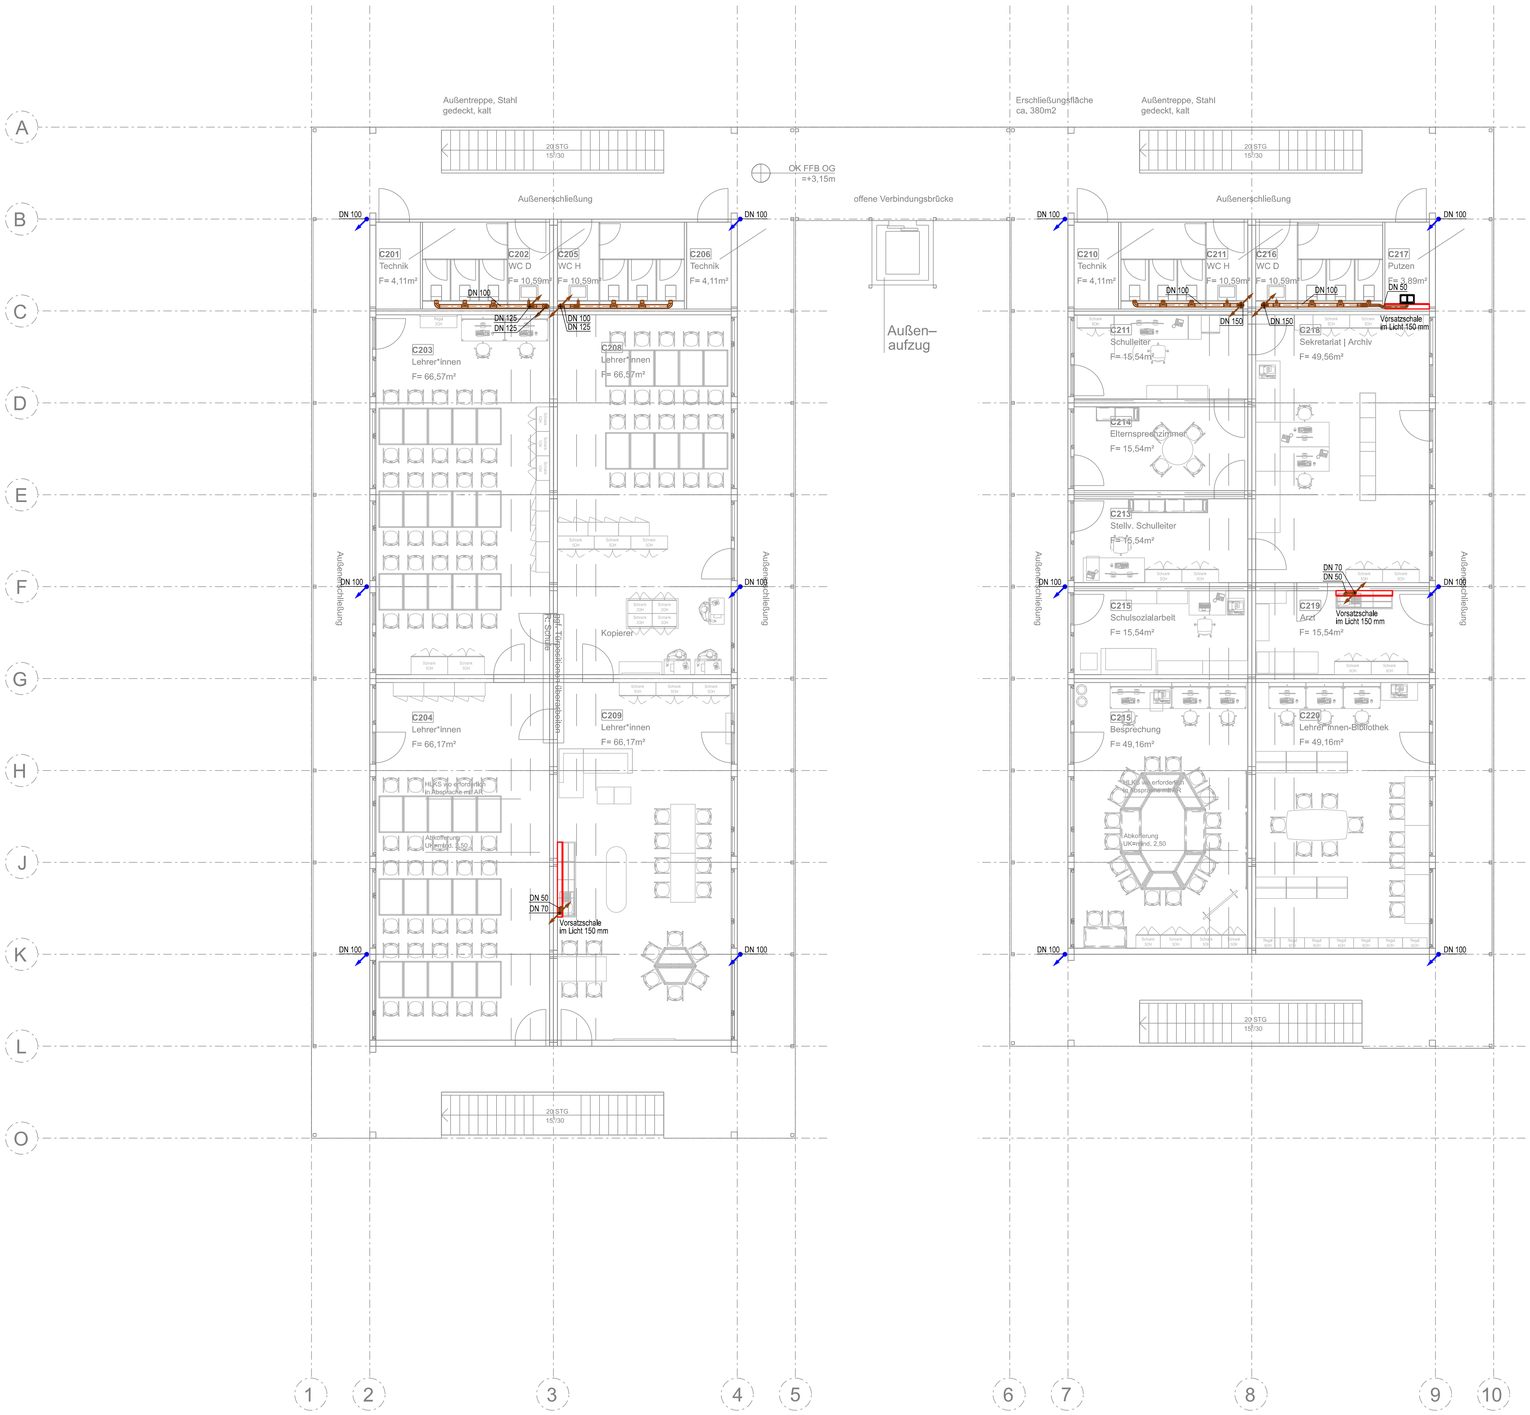

Legende

- WWO = Regenwasser
  Material verzinktes Stahl-Rohr
- WWN = Schmutzwasser
  Material PE mineralverstärkt dB20
- WWNV = Schmutzwasser Entlüftung
  Material PE mineralverstärkt dB20
- WWE = Regenwasser- Not
  Material verzinktes Stahl-Rohr
- WWN-K = Kondensat (ULK)
  Edelstahl-Pressfittingsystem
- WWO = Regenwasser Grundleitung
  Material HDPE Druckrohr SDR 17
- WWN = Schmutzwasser Grundleitung
  Material HDPE Druckrohr SDR 17
- DE = Dacheinlauf bauseits
- BE = Bodeneinlauf
- Finor = Reinigungsverschluss
- Putzstück = Reinigungsöffnung (RÖ)
- Hygienespülung DN 50
- Rohrbelüfter
- Leitung von oben
- Leitung nach unten
- Fallleitung von oben nach unten
- Entlüftungsleitung nach oben
- Entlüftungsleitung von unten
- Entlüftungsleitung von unten nach oben

R90-Rohrdurchführungen:
Rohrdurchführungen durch Stockwerksdecken (F90) sind grundsätzlich in der Qualität R90 auszuführen

- R90 Brandschutz-Rohrdurchführung durch Wände

Hinweis zur Planbemaßung:
Alle Maße der Ausführungsplanung beziehen sich auf Gebäudeachsen. Im Rahmen der Werks- und Montageplanung ist die Bemaßung auf die Umschließungsflächen der Installationsbereiche zu beziehen. Alle Maße sind eigenverantwortlich zu prüfen und mit den tangierenden Gewerken am Bau zu koordinieren.

Hinweis:
Sämtliche Aufhängsysteme und deren Lage ist unter den Gewerken abzustimmen

INDEX	ÄNDERUNG	DATUM	NAME

BAUHERR	Landeshauptstadt Stuttgart Referat Jugend und Bildung Schulverwaltungsamt Hochbauamt 65-4/ Hauptstätter Strasse 66 70178 Stuttgart	PROJEKT:	Erweiterungsneubau GSG Geschwister-Scholl-Gymnasium Richard-Schmid-Str. 25, 70619 Stuttgart-Sillenbuch
		PLANUNGSPHASE:	Entwurfsplanung
	Datum / Name	TITEL:	Grundriss Entwässerung Obergeschoss TMC
Bearbeitet:	12.07.24 / MH		
Geprüft:	12.07.24 / CD		
Massstab:	1:100	PROJEKT-Nr.:	PLAN-Nr.:
Format:	A 1	1144-22	SAN-IC-GR-E1-000-3p00
CAD Name:	SAN-IC-GR-E1-000-3p00.dgn		