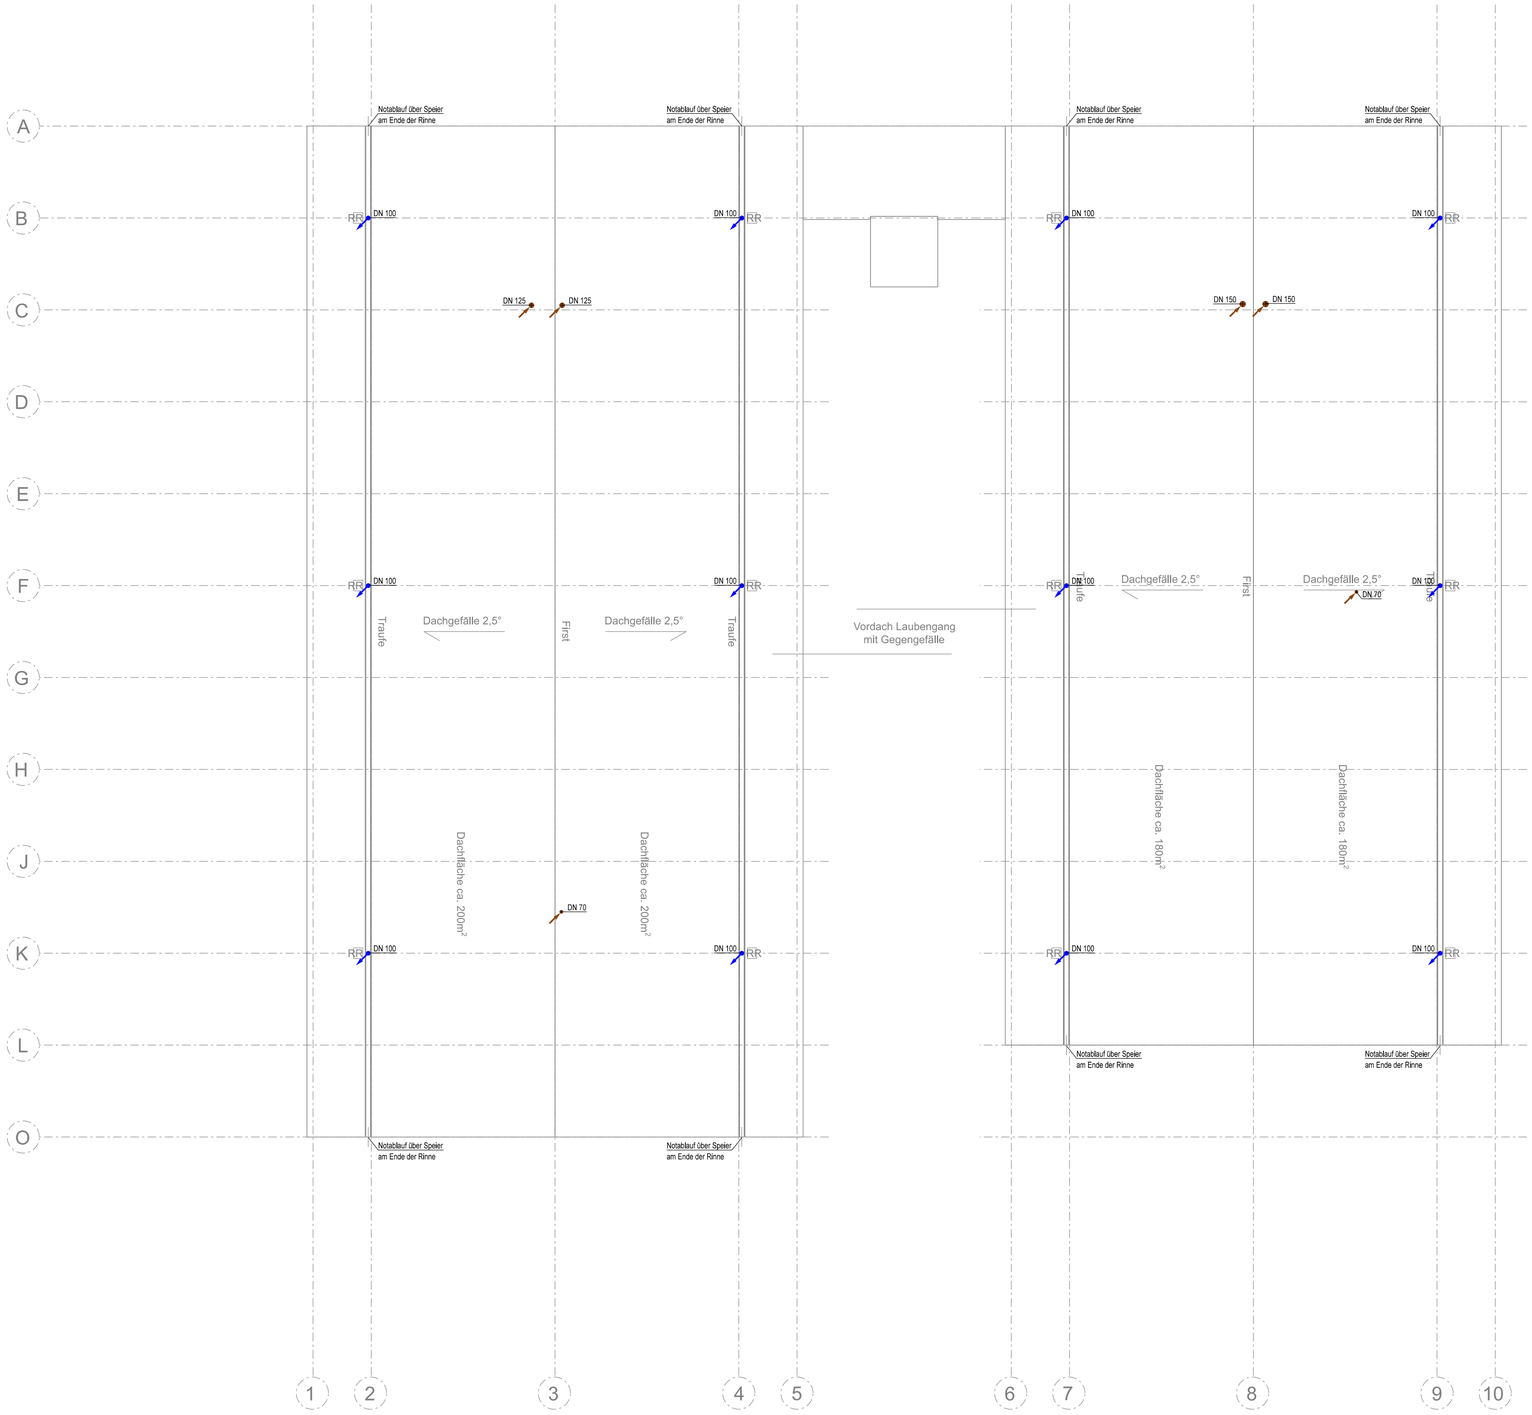


## Legende

- WWO = Regenwasser
  Material SML-Rohr
- WWE = Notentwässerung
  Material SML-Rohr
- WWN = Schmutzwasser
  Material PE mineralverstärkt dB20
- WWNV = Schmutzwasser Entlüftung
  Material PE mineralverstärkt dB20
- WWN-C = Kondensat (ULK+RLT)
  Edelstahl-Pressfittingsystem
- WWO = Regenwasser Grundleitung
  Material HDPE Druckrohr SDR 17
- WWN = Schmutzwasser Grundleitung
  Material HDPE Druckrohr SDR 17
- DE = Dacheinlauf bauseits
- BE = Bodeneinlauf
- Finor = Reinigungsverschluss
- Putzstück = Reinigungsöffnung (RÖ)
- Hygienespülung DN 50
- Rohrbelüfter
- Leitung von oben
- Leitung nach unten
- Fallleitung von oben nach unten
- Entlüftungsleitung nach oben
- Entlüftungsleitung von unten
- Entlüftungsleitung von unten nach oben

R90-Rohrdurchführungen:
Rohrdurchführungen durch Stockwerksdecken (P90) sind grundsätzlich in der Qualität R90 auszuführen

- R90 Brandschutz-Rohrdurchführung durch Wände

Hinweis zur Planbemaßung:
Alle Maße der Ausführungsplanung beziehen sich auf Gebäudeachsen. Im Rahmen der Werks- und Montageplanung ist die Bemaßung auf die Umschließungsflächen der Installationsbereiche zu beziehen. Alle Maße sind eigenverantwortlich zu prüfen und mit den tangierenden Gewerken am Bau zu koordinieren.

Hinweis:
Sämtliche Aufhängsysteme und deren Lage ist unter den Gewerken abzustimmen

| INDEX | ÄNDERUNG | DATUM | NAME |
|---|---|---|---|
| | | | |

| | | |
|---|---|---|
| BAUHERR | Landeshauptstadt Stuttgart<br>Referat Jugend und Bildung<br>Schulverwaltungsamt<br>Hochbauamt 65-4/<br>Hauptstätter Strasse 66<br>70178 Stuttgart | |
| | Datum | Name |
| Bearbeitet: | 12.07.24 | MH |
| Geprüft: | 12.07.24 | CD |
| Massstab: | 1:100 | |
| Format: | A 1 | |
| CAD Name: | SAN-IC-GR-E6-000-3p00.dgn | |

| | |
|---|---|
| PROJEKT: | Erweiterungsneubau GSG<br>Geschwister-Scholl-Gymnasium<br>Richard-Schmid-Str. 25, 70619 Stuttgart-Sillenbuch |
| PLANUNGSPHASE: | Entwurfsplanung |
| TITEL: | Grundriss Entwässerung<br>Dachaufsicht TMC |
| PROJEKT-Nr.: | PLAN-Nr.: |
| 1144-22 | SAN-IC-GR-E6-000-3p00 |