


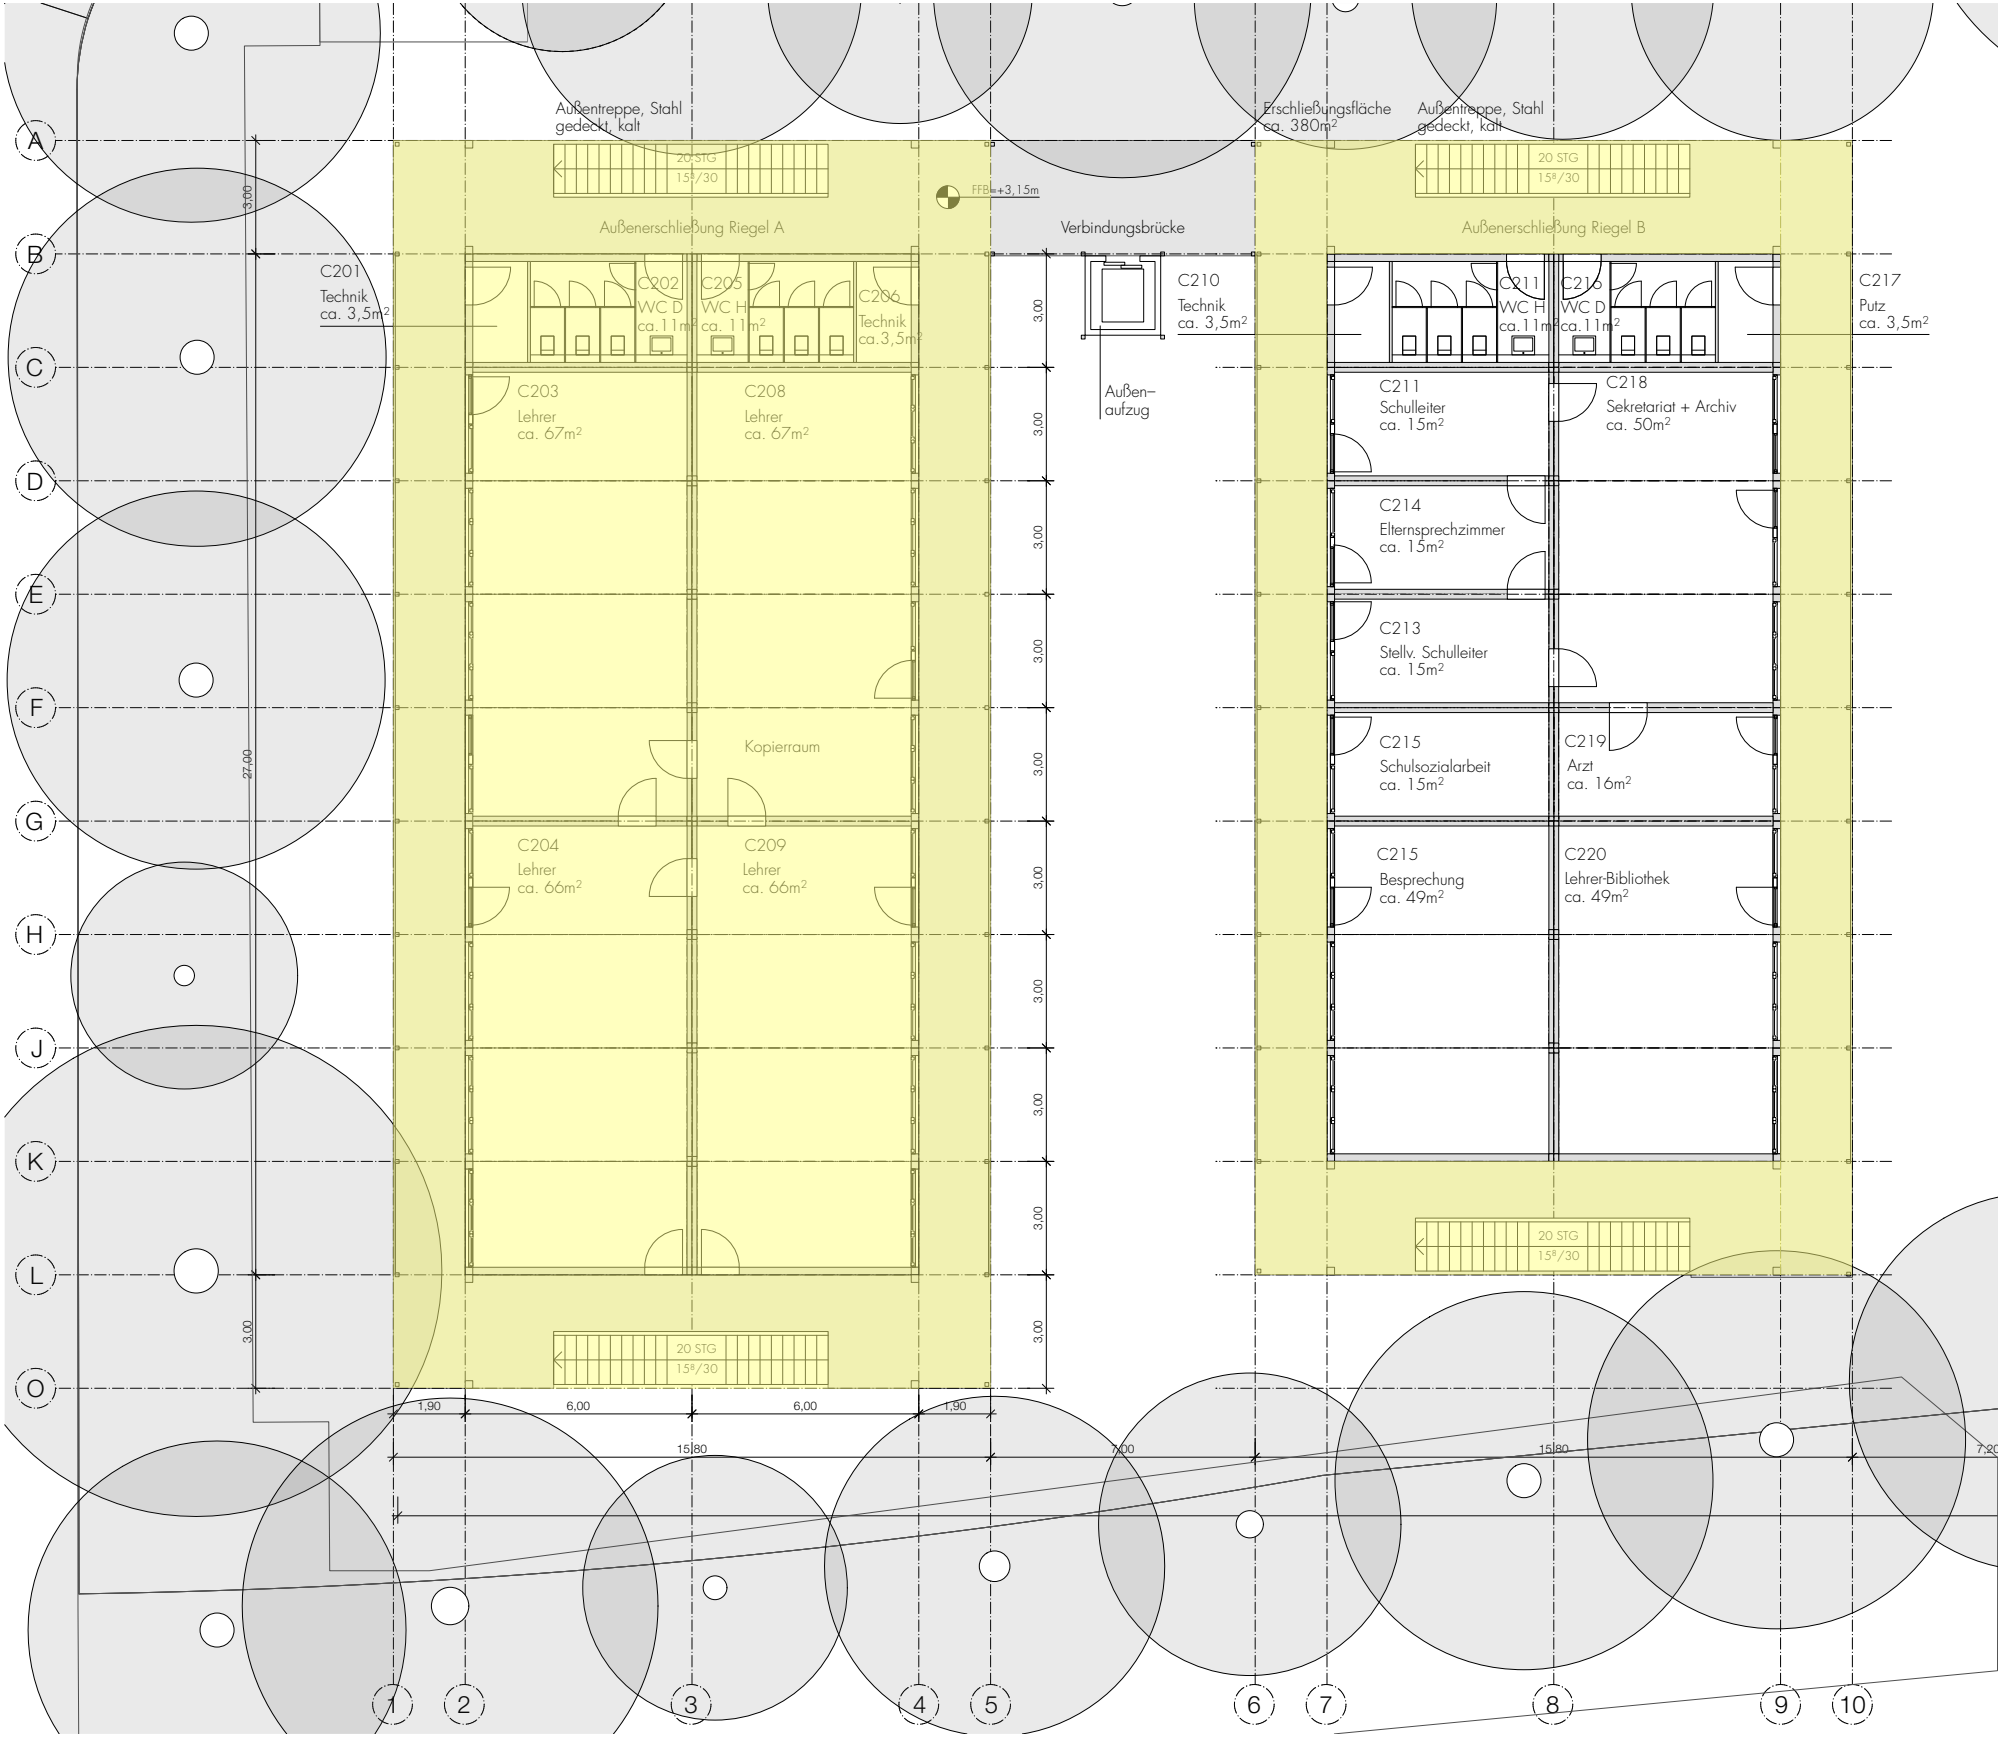

LEGENDE

sk = 1,06 kN/m²

Grundlage des Plans ist der Planstand der Objektplanung vom 17.01.2024.

TWP	TMC	LA	E2	001	3	v	00
Gewerk	Bauwerk	Planinhalt	Planinhalt	Lfd. Nr.	Leistungsphase	Status	Index
00	02.02.2024	Planerstellung					
Index	Datum	Beschreibung/Erläuterung				Gezeichnet	Geprüft

PROJEKT
Erweiterungsbau
Geschwister-Scholl-Gymnasium

Richard-Schmid-Str.25 - 70619 Stuttgart - Sillenbuch

BAUHERR
Referat Jugend und Bildung
Schulverwaltungsamt

vertreten durch
Hochbauamt 65-4
Hauptstätter Straße 66
70178 Stuttgart



TRAGWERKSPLANER / PLANVERFASSER

ARCHITEKT

PLANINHALT
LASTENPLAN - AUSBAULASTEN
Dach

Gez.	Gepr.	Datum	Maßstab	Format	Plannummer
		02.02.2024	1 : 200	DIN A3	TWP-IN-TMC-E2-001-3-v-00