


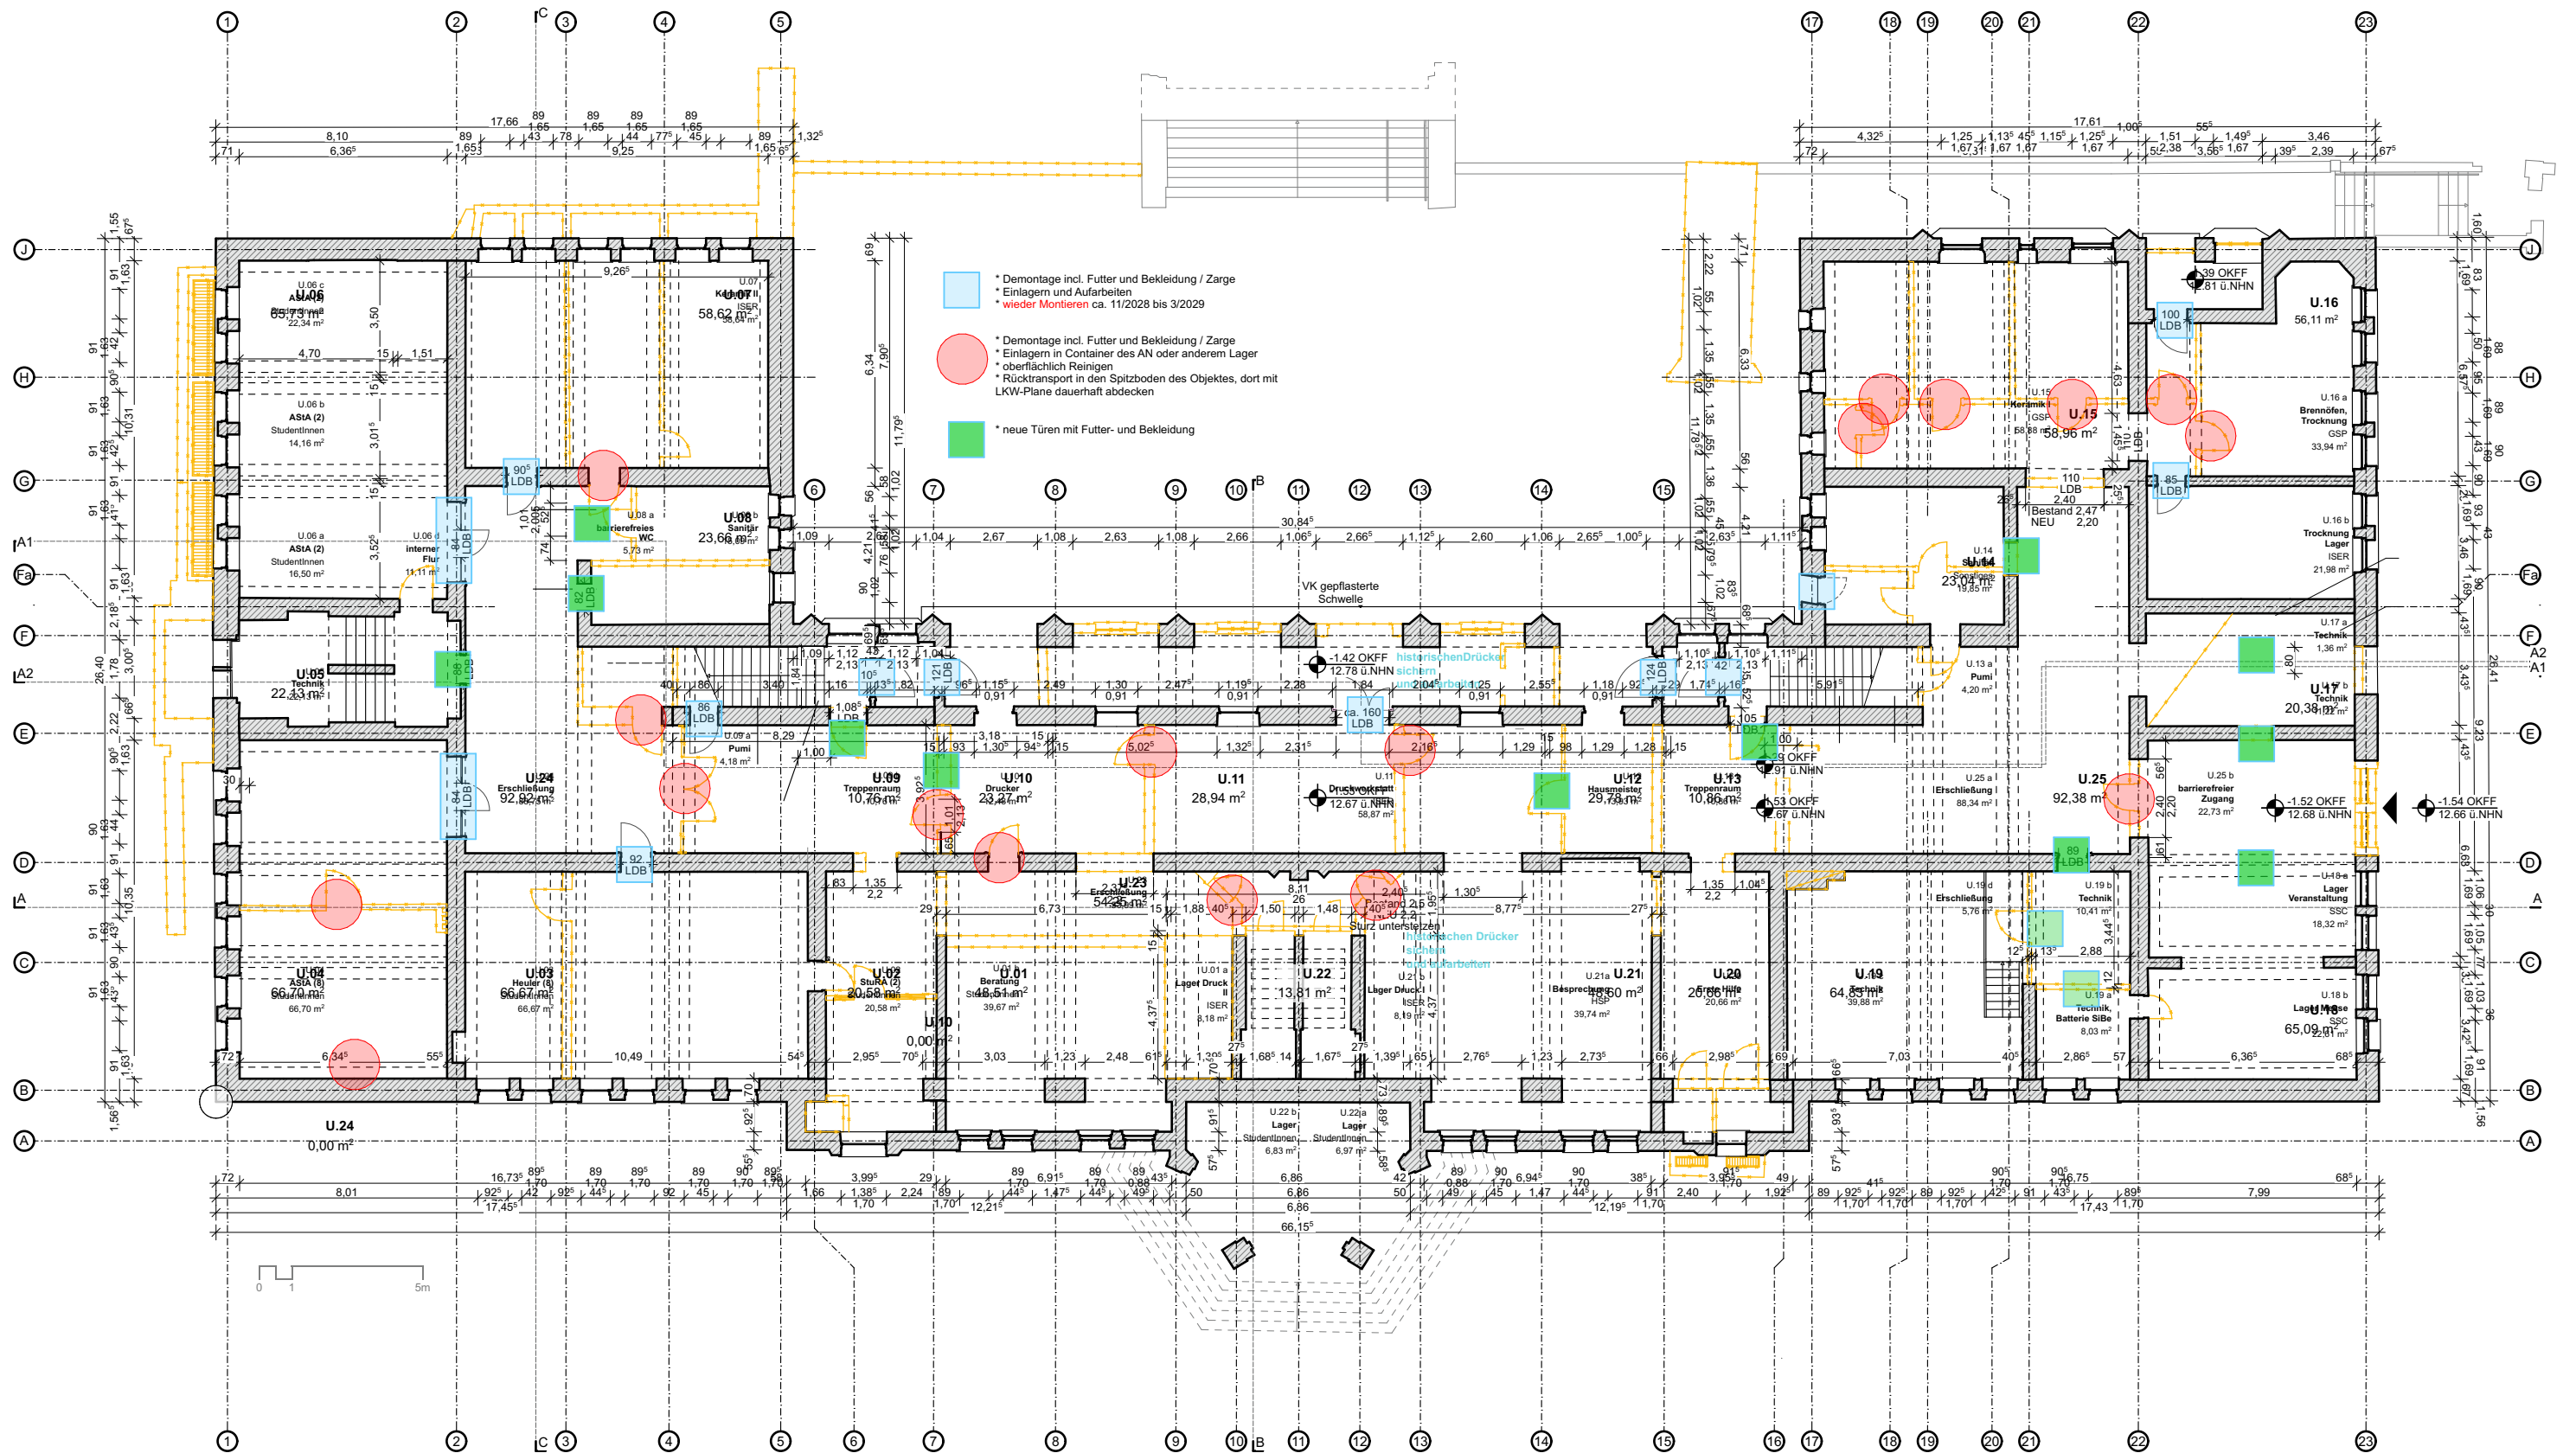

## UG Türen\_einlagern

VORENTWURF

GUR - Grünes Ungeheuer Rostock

BAUHERR\*IN


Staatl. Bau- u. Liegenschaftsamt Rostock  
Wallstraße 2, 18055, Rostock

MASSTAB

1:200 (A3)

ERSTELLT

5.09.2025 (vzs)

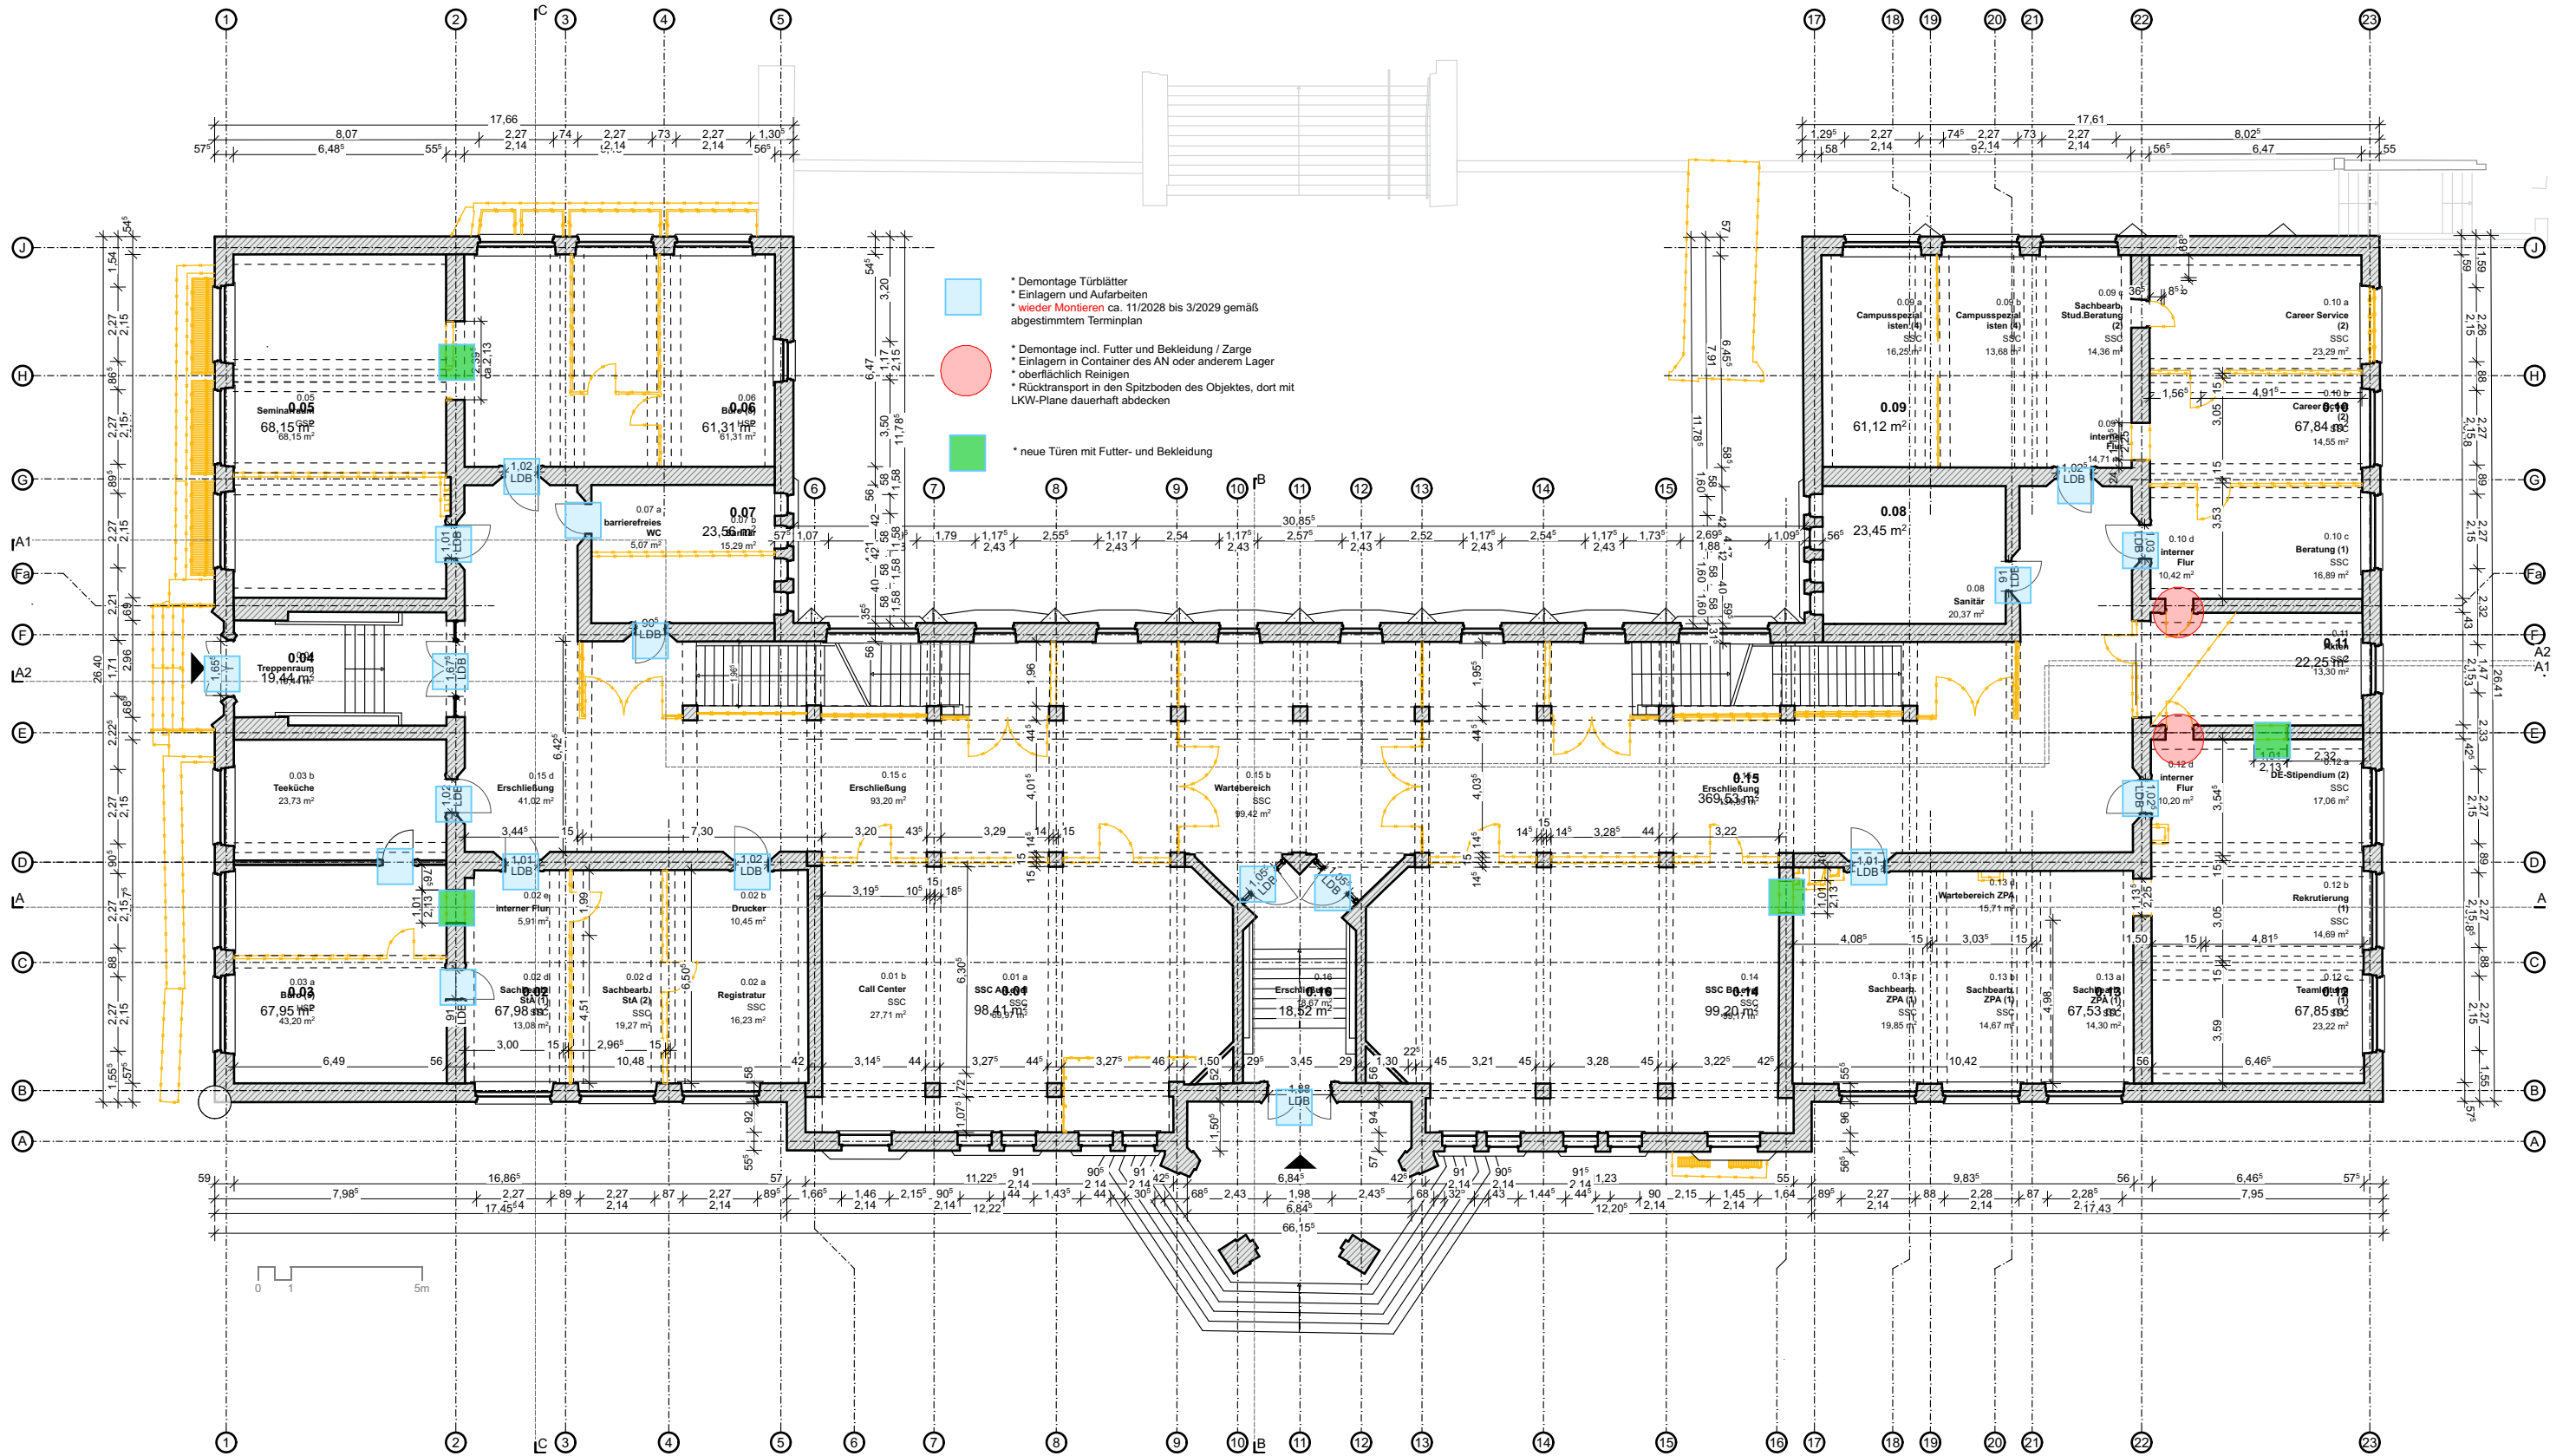

## EG Türen\_einlagern

VORENTWURF

GUR - Grünes Ungeheuer Rostock

BAUHERR\*IN


Staatl. Bau- u. Liegenschaftsamt Rostock  
Wallstraße 2, 18055, Rostock

MASSTAB

1:200 (A3)

ERSTELLT

5.09.2025 (vzs)

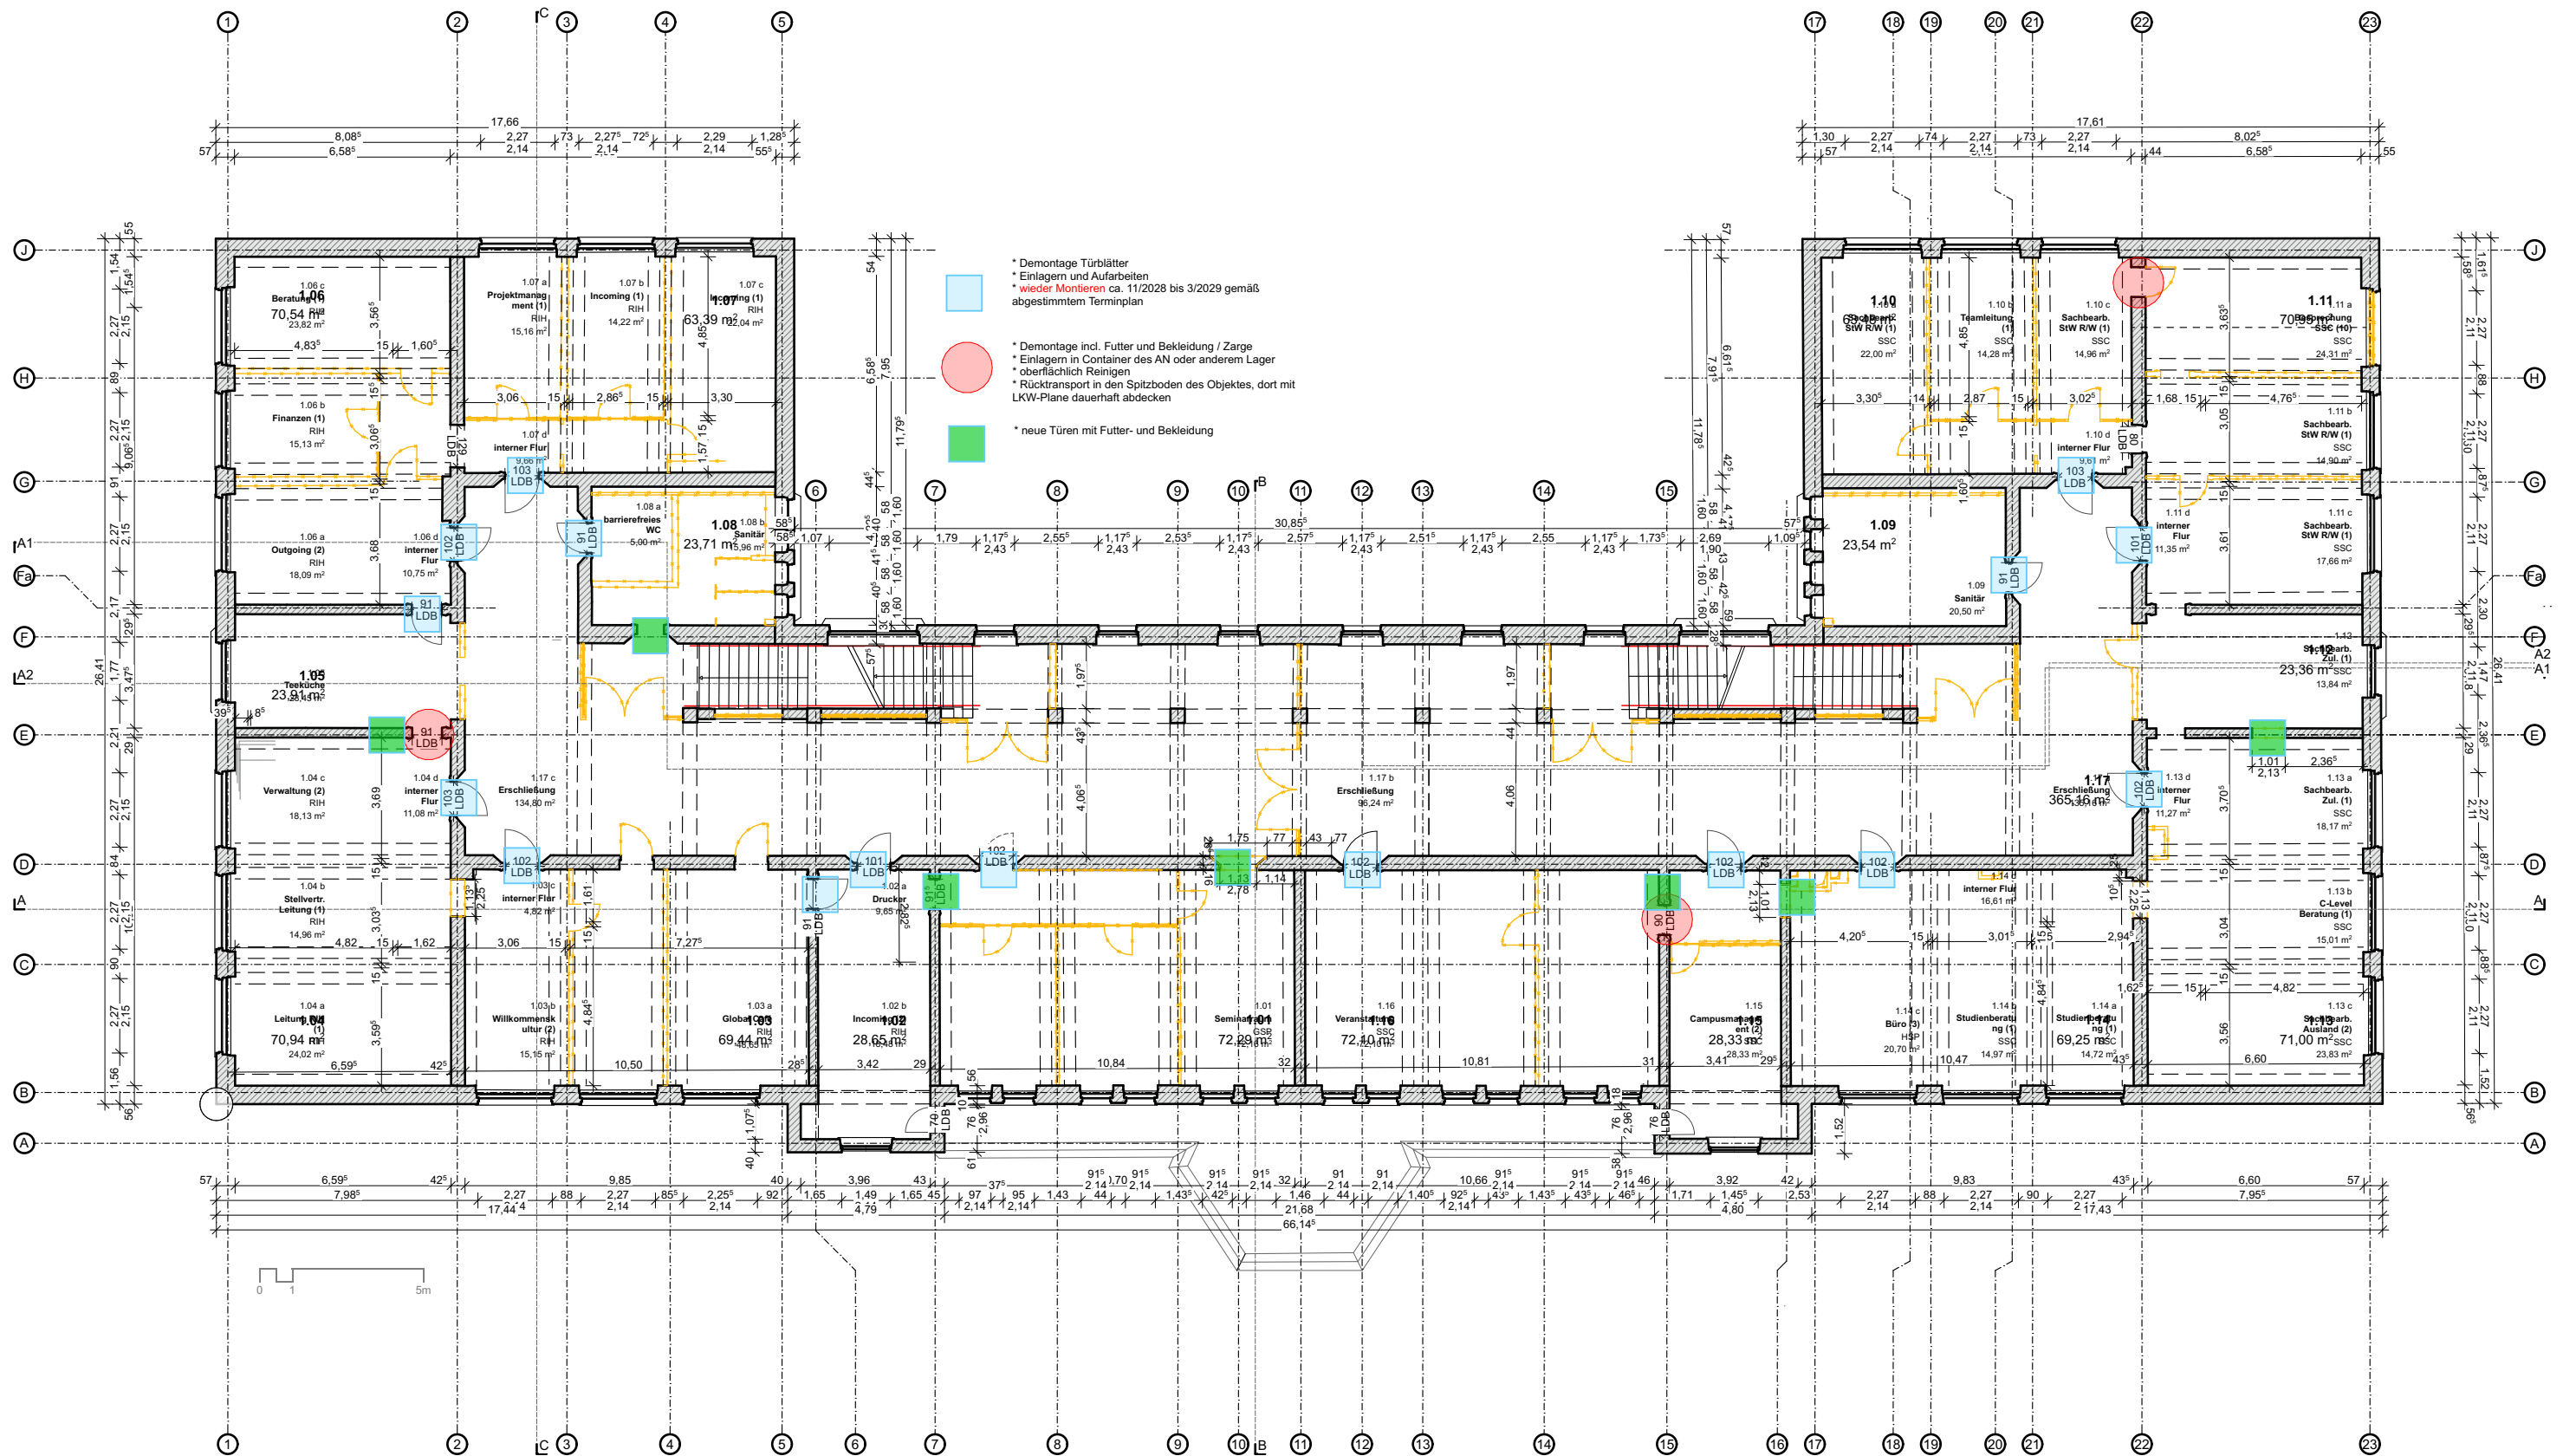

## 1.OG Türen\_einlagern

VORENTWURF

GUR - Grünes Ungeheuer Rostock

BAUHERR\*IN


Staatl. Bau- u. Liegenschaftsamt Rostock  
Wallstraße 2, 18055, Rostock

MASSTAB

1:200 (A3)

ERSTELLT

5.09.2025 (vzs)

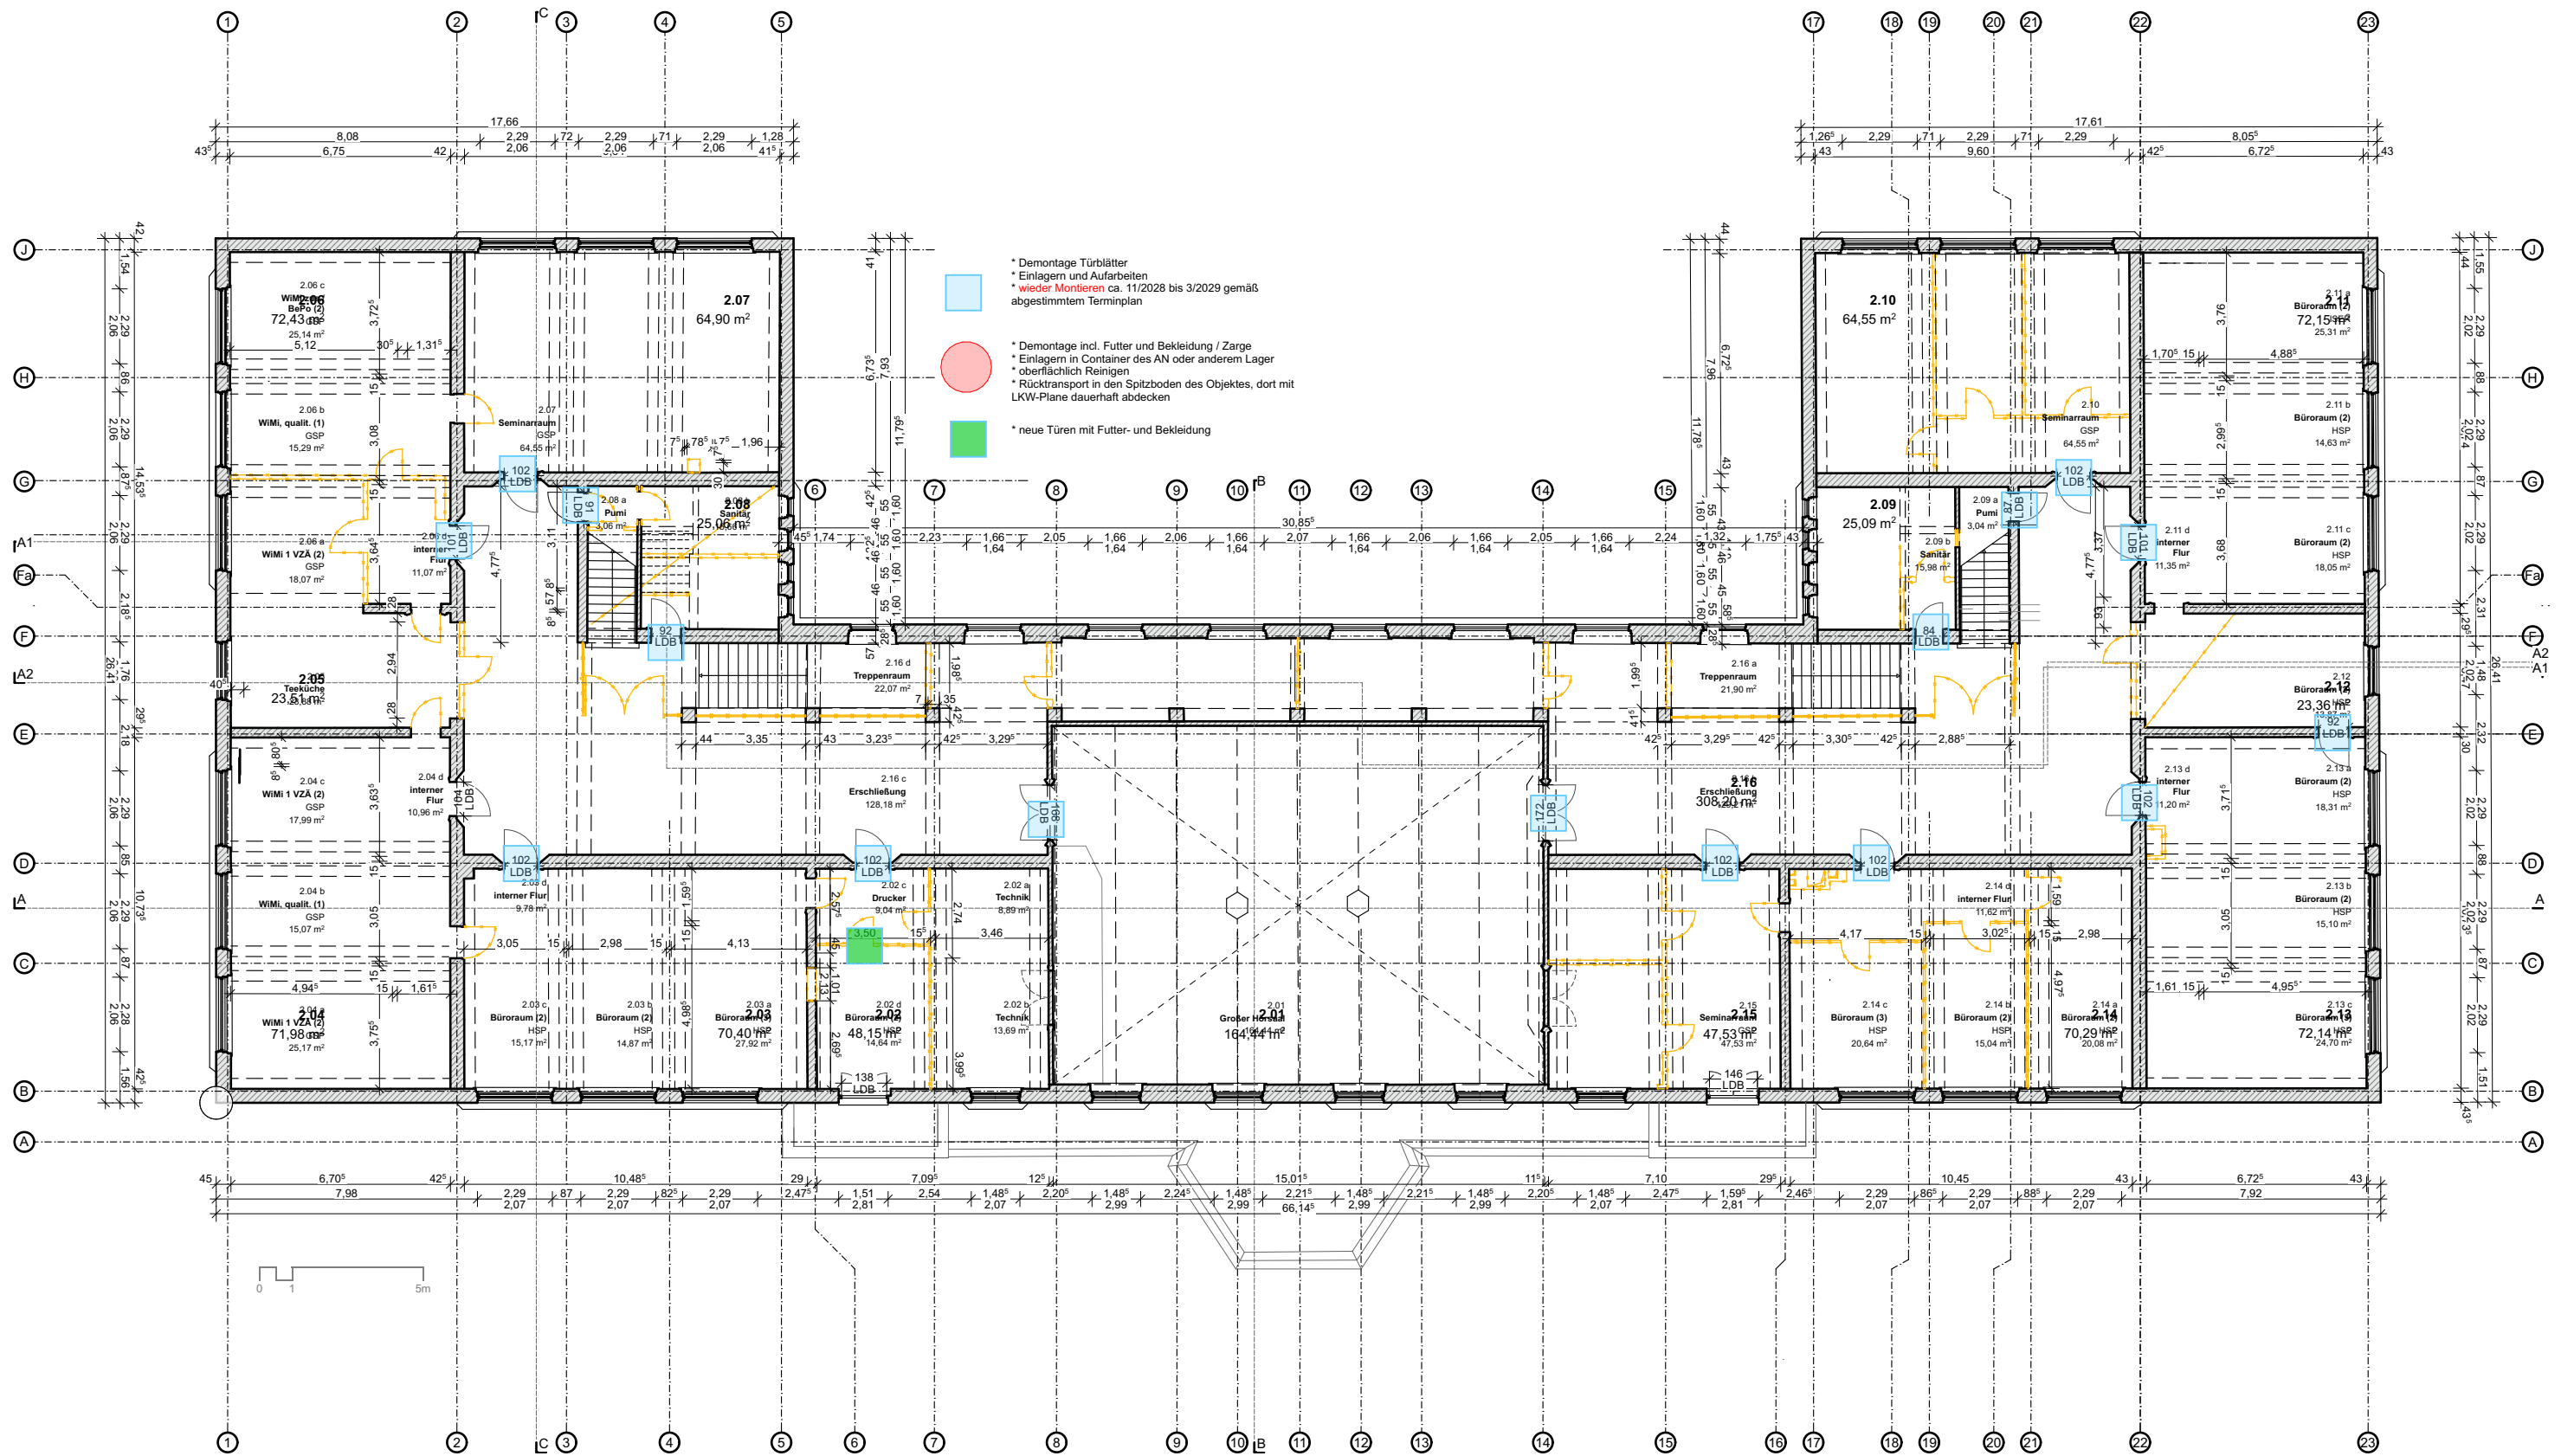

## 2.OG Türen\_einlagern

VORENTWURF

GUR - Grünes Ungeheuer Rostock

BAUHERR\*IN

Staatl. Bau- u. Liegenschaftsamt Rostock  
Wallstraße 2, 18055, Rostock

MASSTAB

1:200 (A3)

ERSTELLT

5.09.2025 (vzs)

