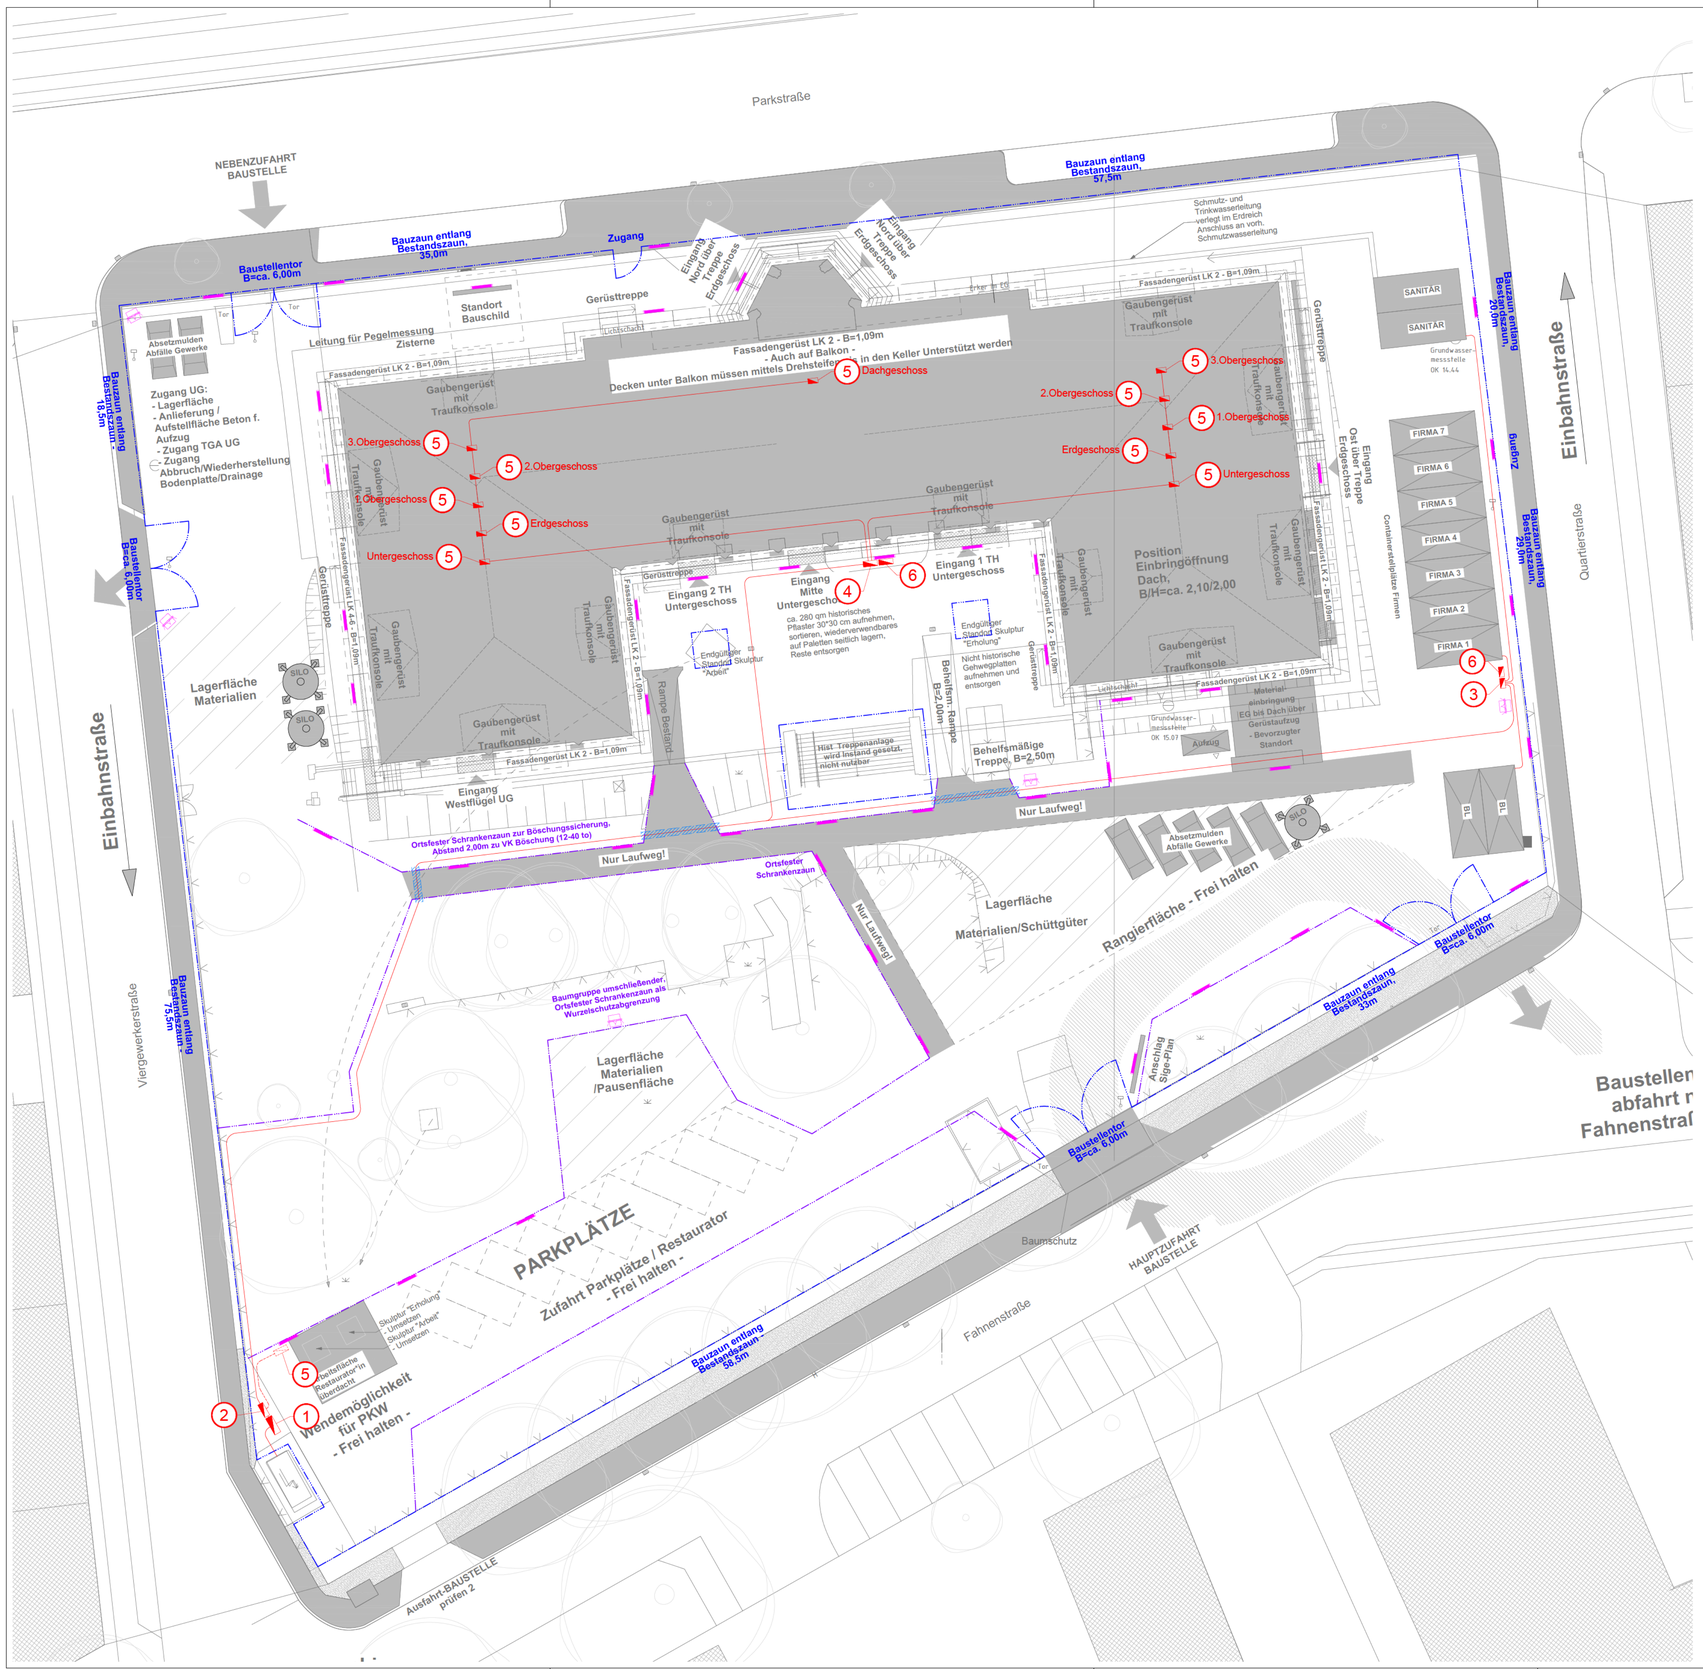

1 Anschlussverteilerschrank

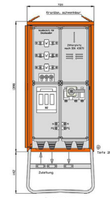

2 Gruppenverteiler BE

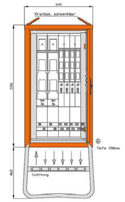

3 Baustromverteiler BE

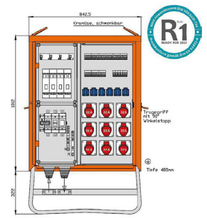

4 Gruppenverteiler

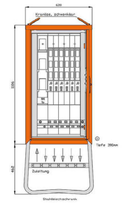

5 Etagenverteiler

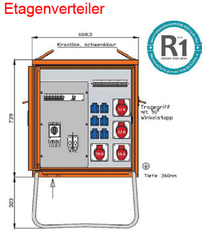

6 Beleuchtungsverteiler

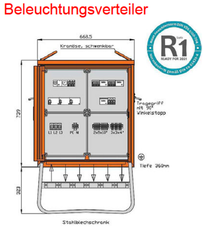

Legende

- Baustromverteilerschrank
- Baustromverteilerschrank, optional
- Feuchtraumwannenleuchten 1,5 m Länge, IP 65, ca. 5000 lm
- Lampenmast mit Strahler 4 m Höhe, IP 65, ca. 10000 lm
- Kabel
- Kabel, optional
- Kabelschutzrohr, in Erde
- Bauzaun
- ortsfester Schrankenzaun

Referenz von:		☐ DWG/DXF ☐ DGN ☐ PDF ☐ Bild		
Referenz von:		☐ DWG/DXF ☐ DGN ☐ PDF ☐ Bild		
Referenz von: [redacted]		03.12.2025 ☒ DWG/DXF ☐ DGN ☐ PDF ☐ Bild		
Verwendung von Referenzen				

Index	Bemerkung / Änderung	Veranlasser	Datum	gez.
Änderungen				

Übersichtsplan
Liegenschaft/ Gebäude

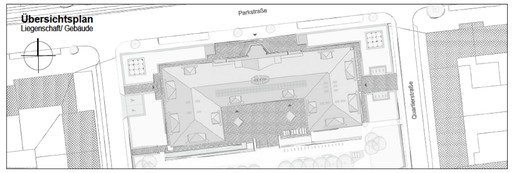

ZUR AUSFÜHRUNG FREIGEGEBEN
Staatliches Bau- und Liegenschaftsamt

DATUM (tt.mm.jjjj), UNTERSCHRIFT

GEPRÜFT (NAME IN LETTERN)

Alle Maße sind vor Ort eigenverantwortlich zu prüfen!

Staatliches Bau- und Liegenschaftsamt Rostock

Wallstraße 2
D-18055 Rostock

Tel.: 0381/ 469 87401
Fax: 0381/ 469 87402
poststelle@rostock.mv.de

[redacted]

MASSNAHME:
Grundsanierung Parkstraße 6

PLANSTAND/ LEISTUNGSPHASE:
Ausführungsplanung

PLANINHALT:
Lageplan Baustrom

MASSSTAB	PLAN-DATUM	PLAN-NR
1 : 200	04.12.2025	E-LP-XX-02
BLATTGRÖSSE (BREITE x HOEHE in MM): 900 x 594	PLAN-INDEX: -	TEIL-PLAN: -

DATEI-NAME 27560_E90001_P5_331_-_LP_E-_02_-