



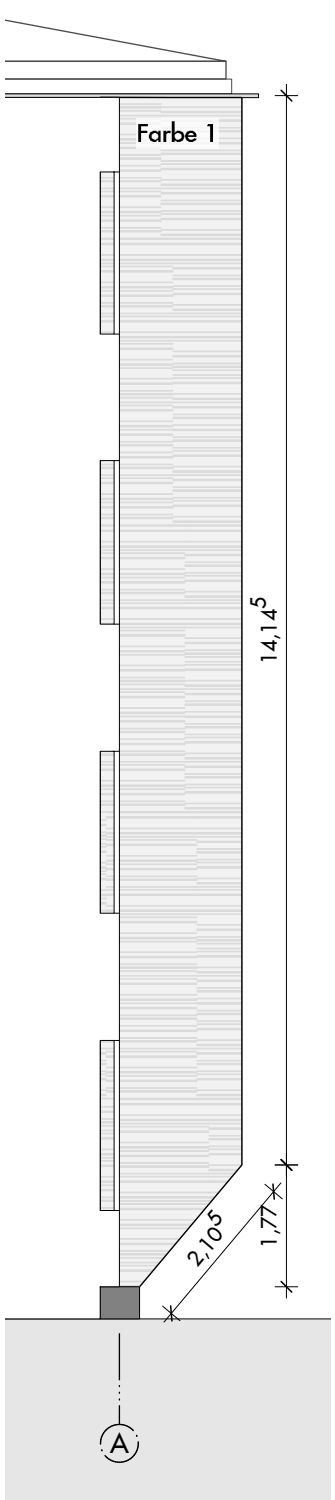


Ansicht West 1
(Teil B)




Ansicht Nord 4
(Teil B)

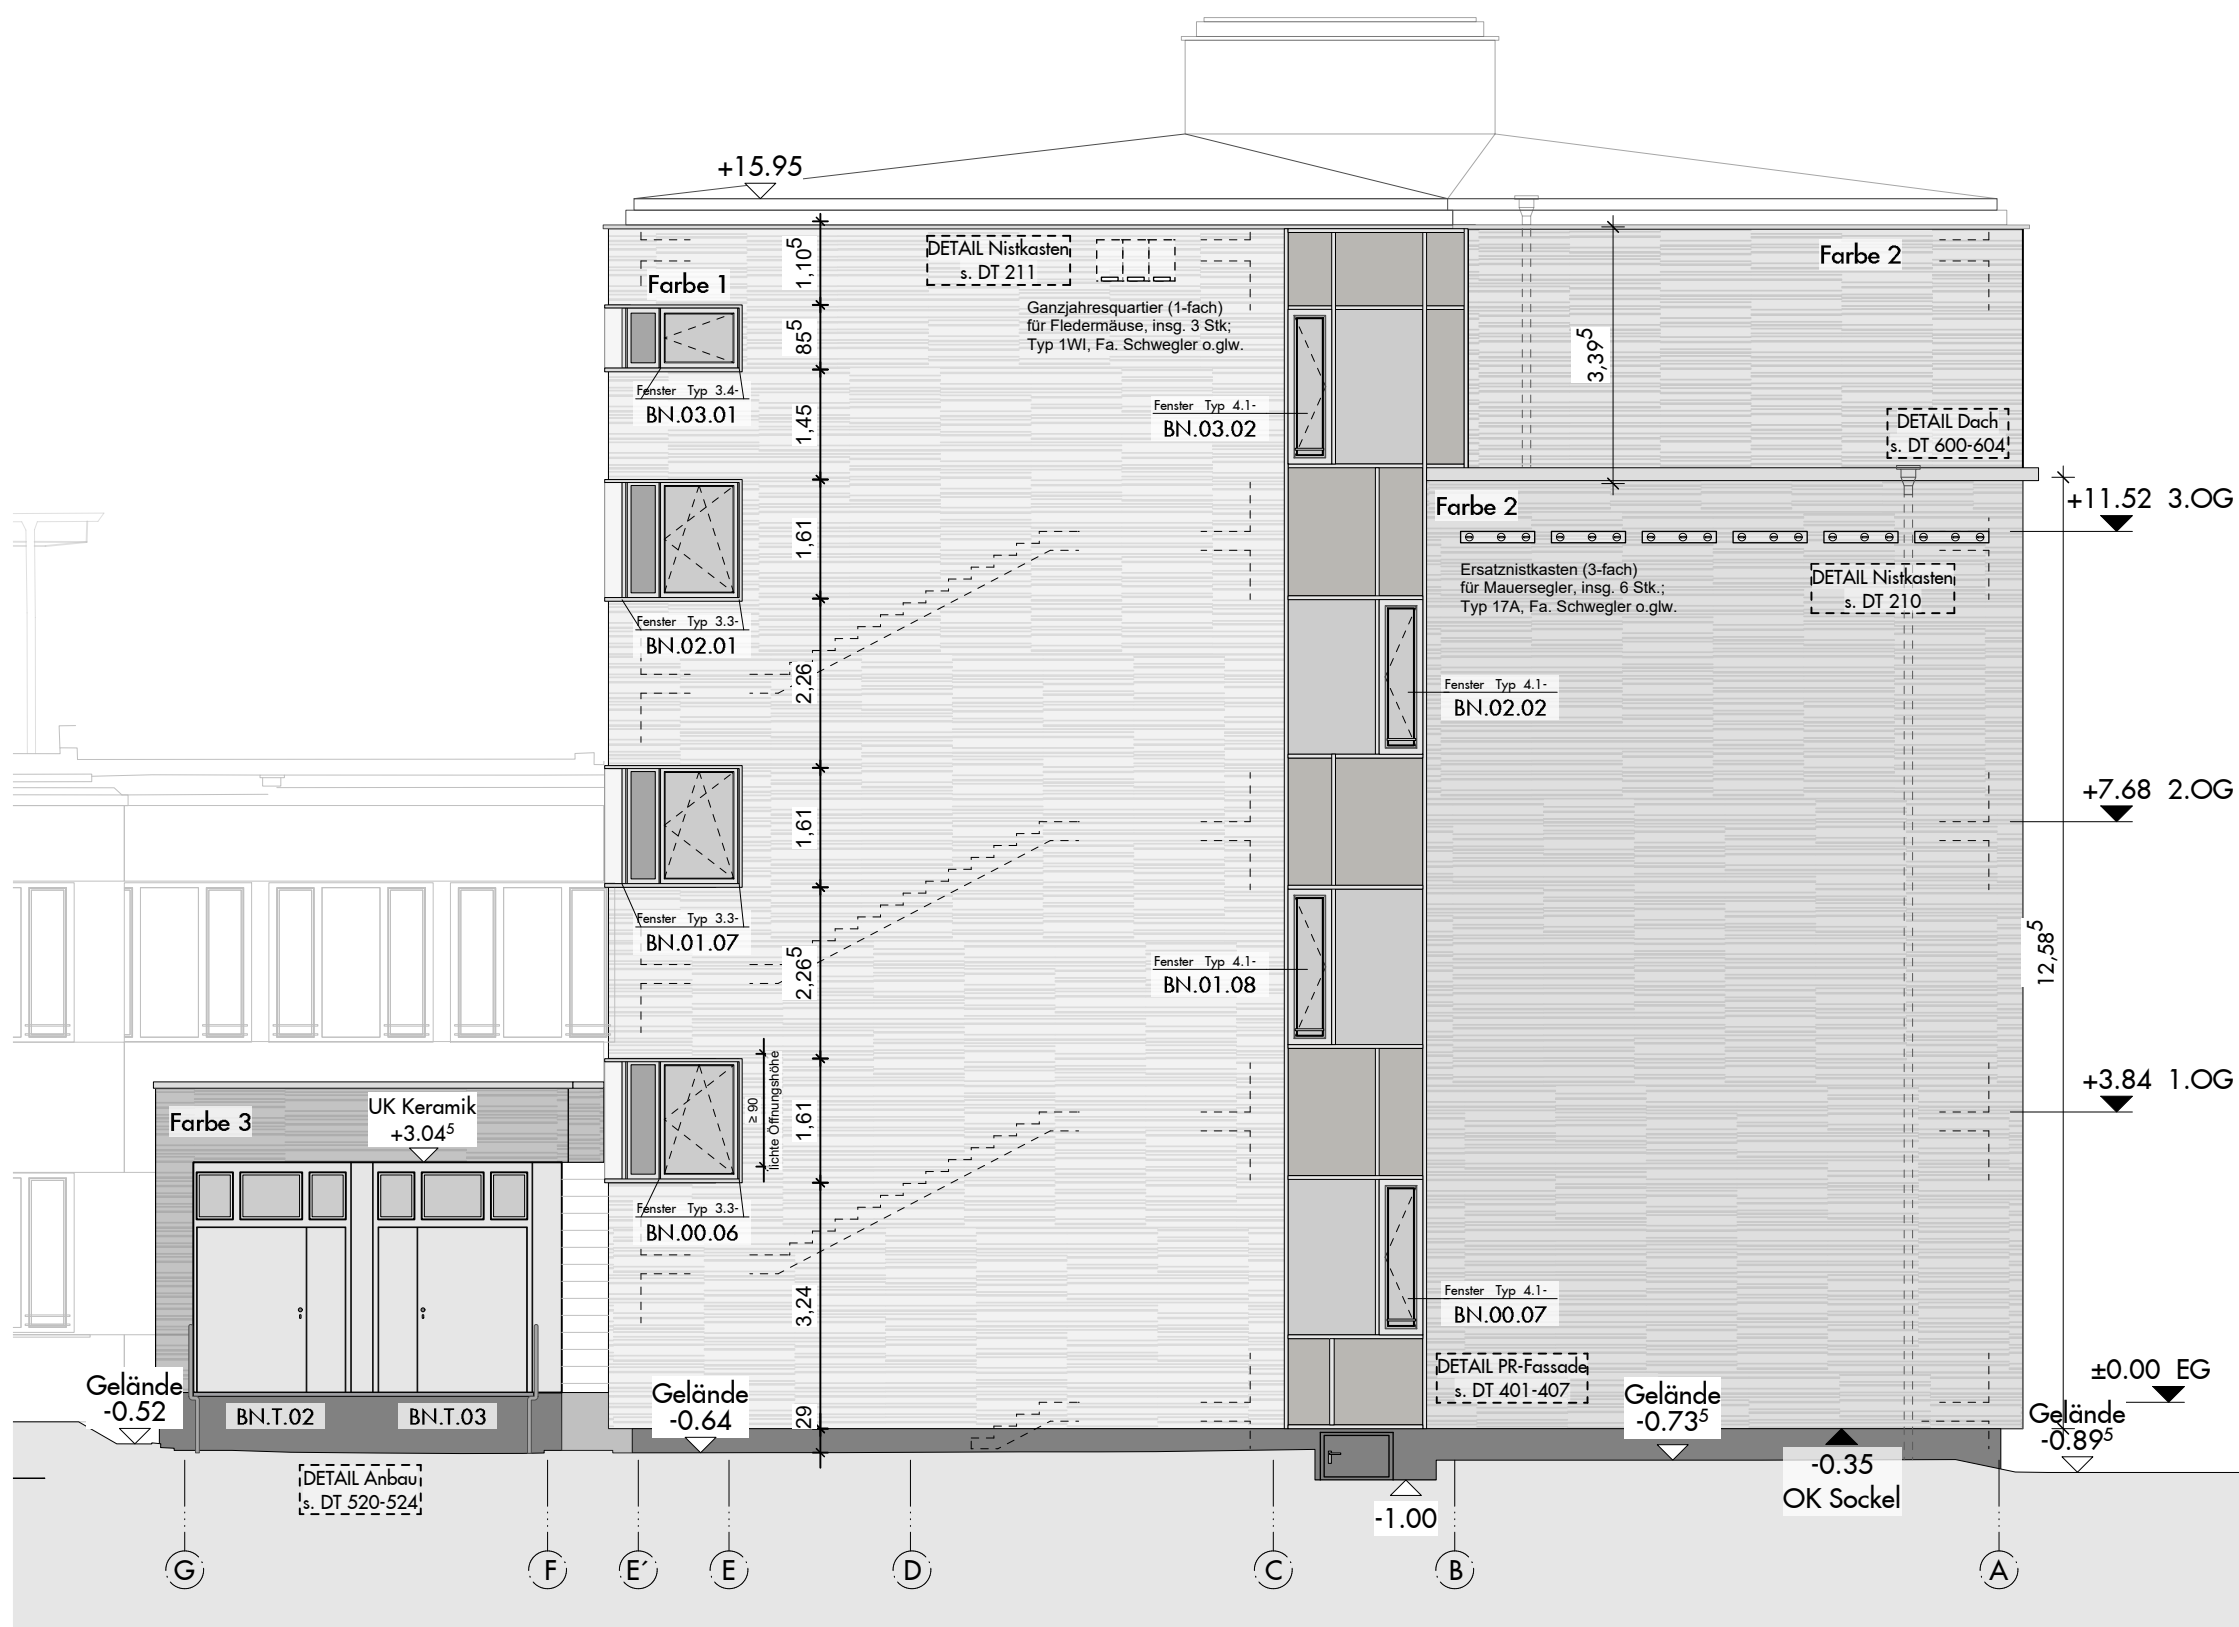


Ansicht Nord 1
(Teil B)

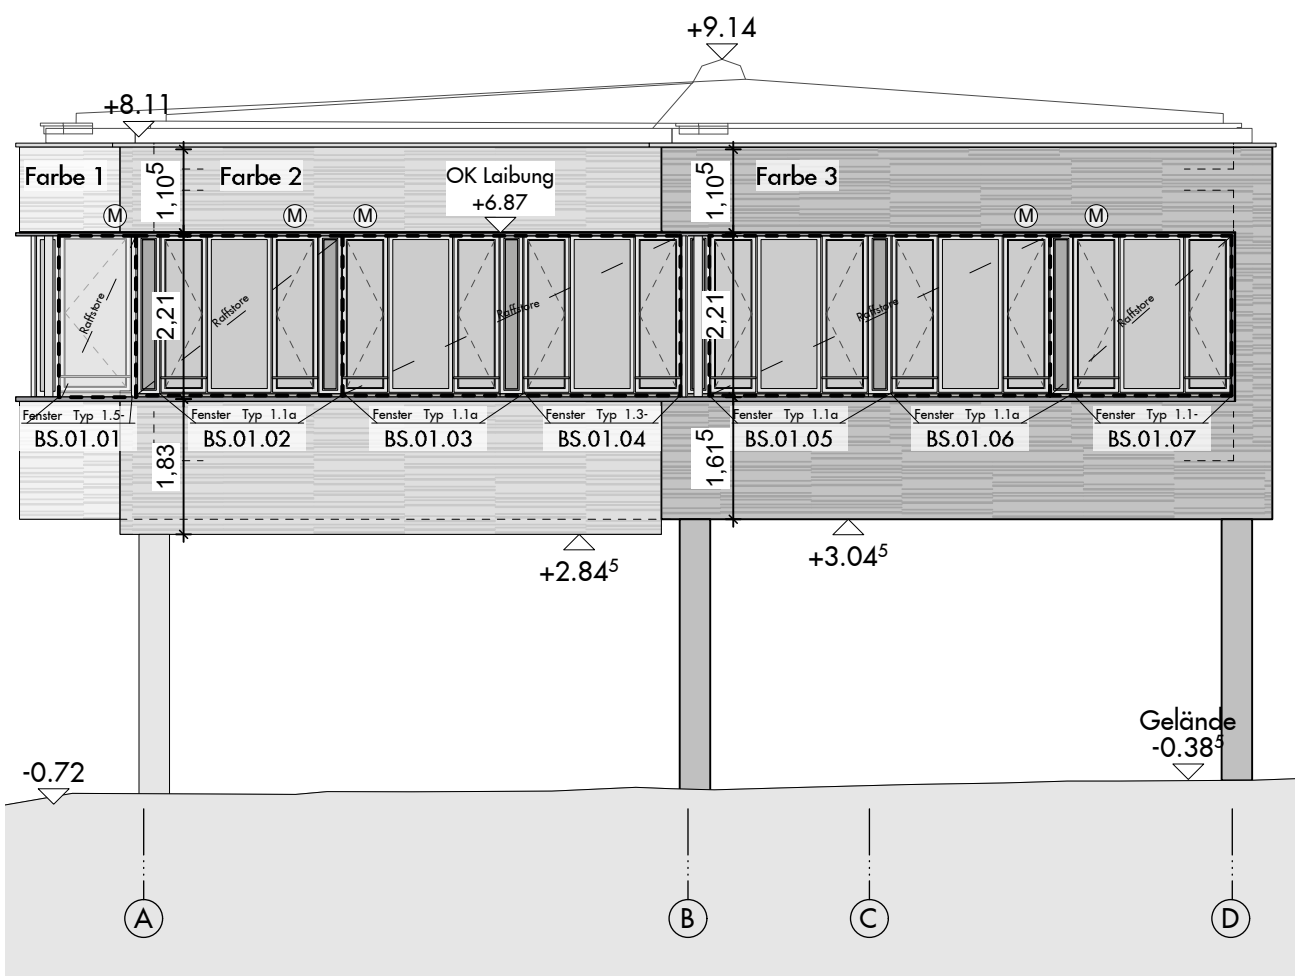

Ansicht Süd 1
(Teil B)

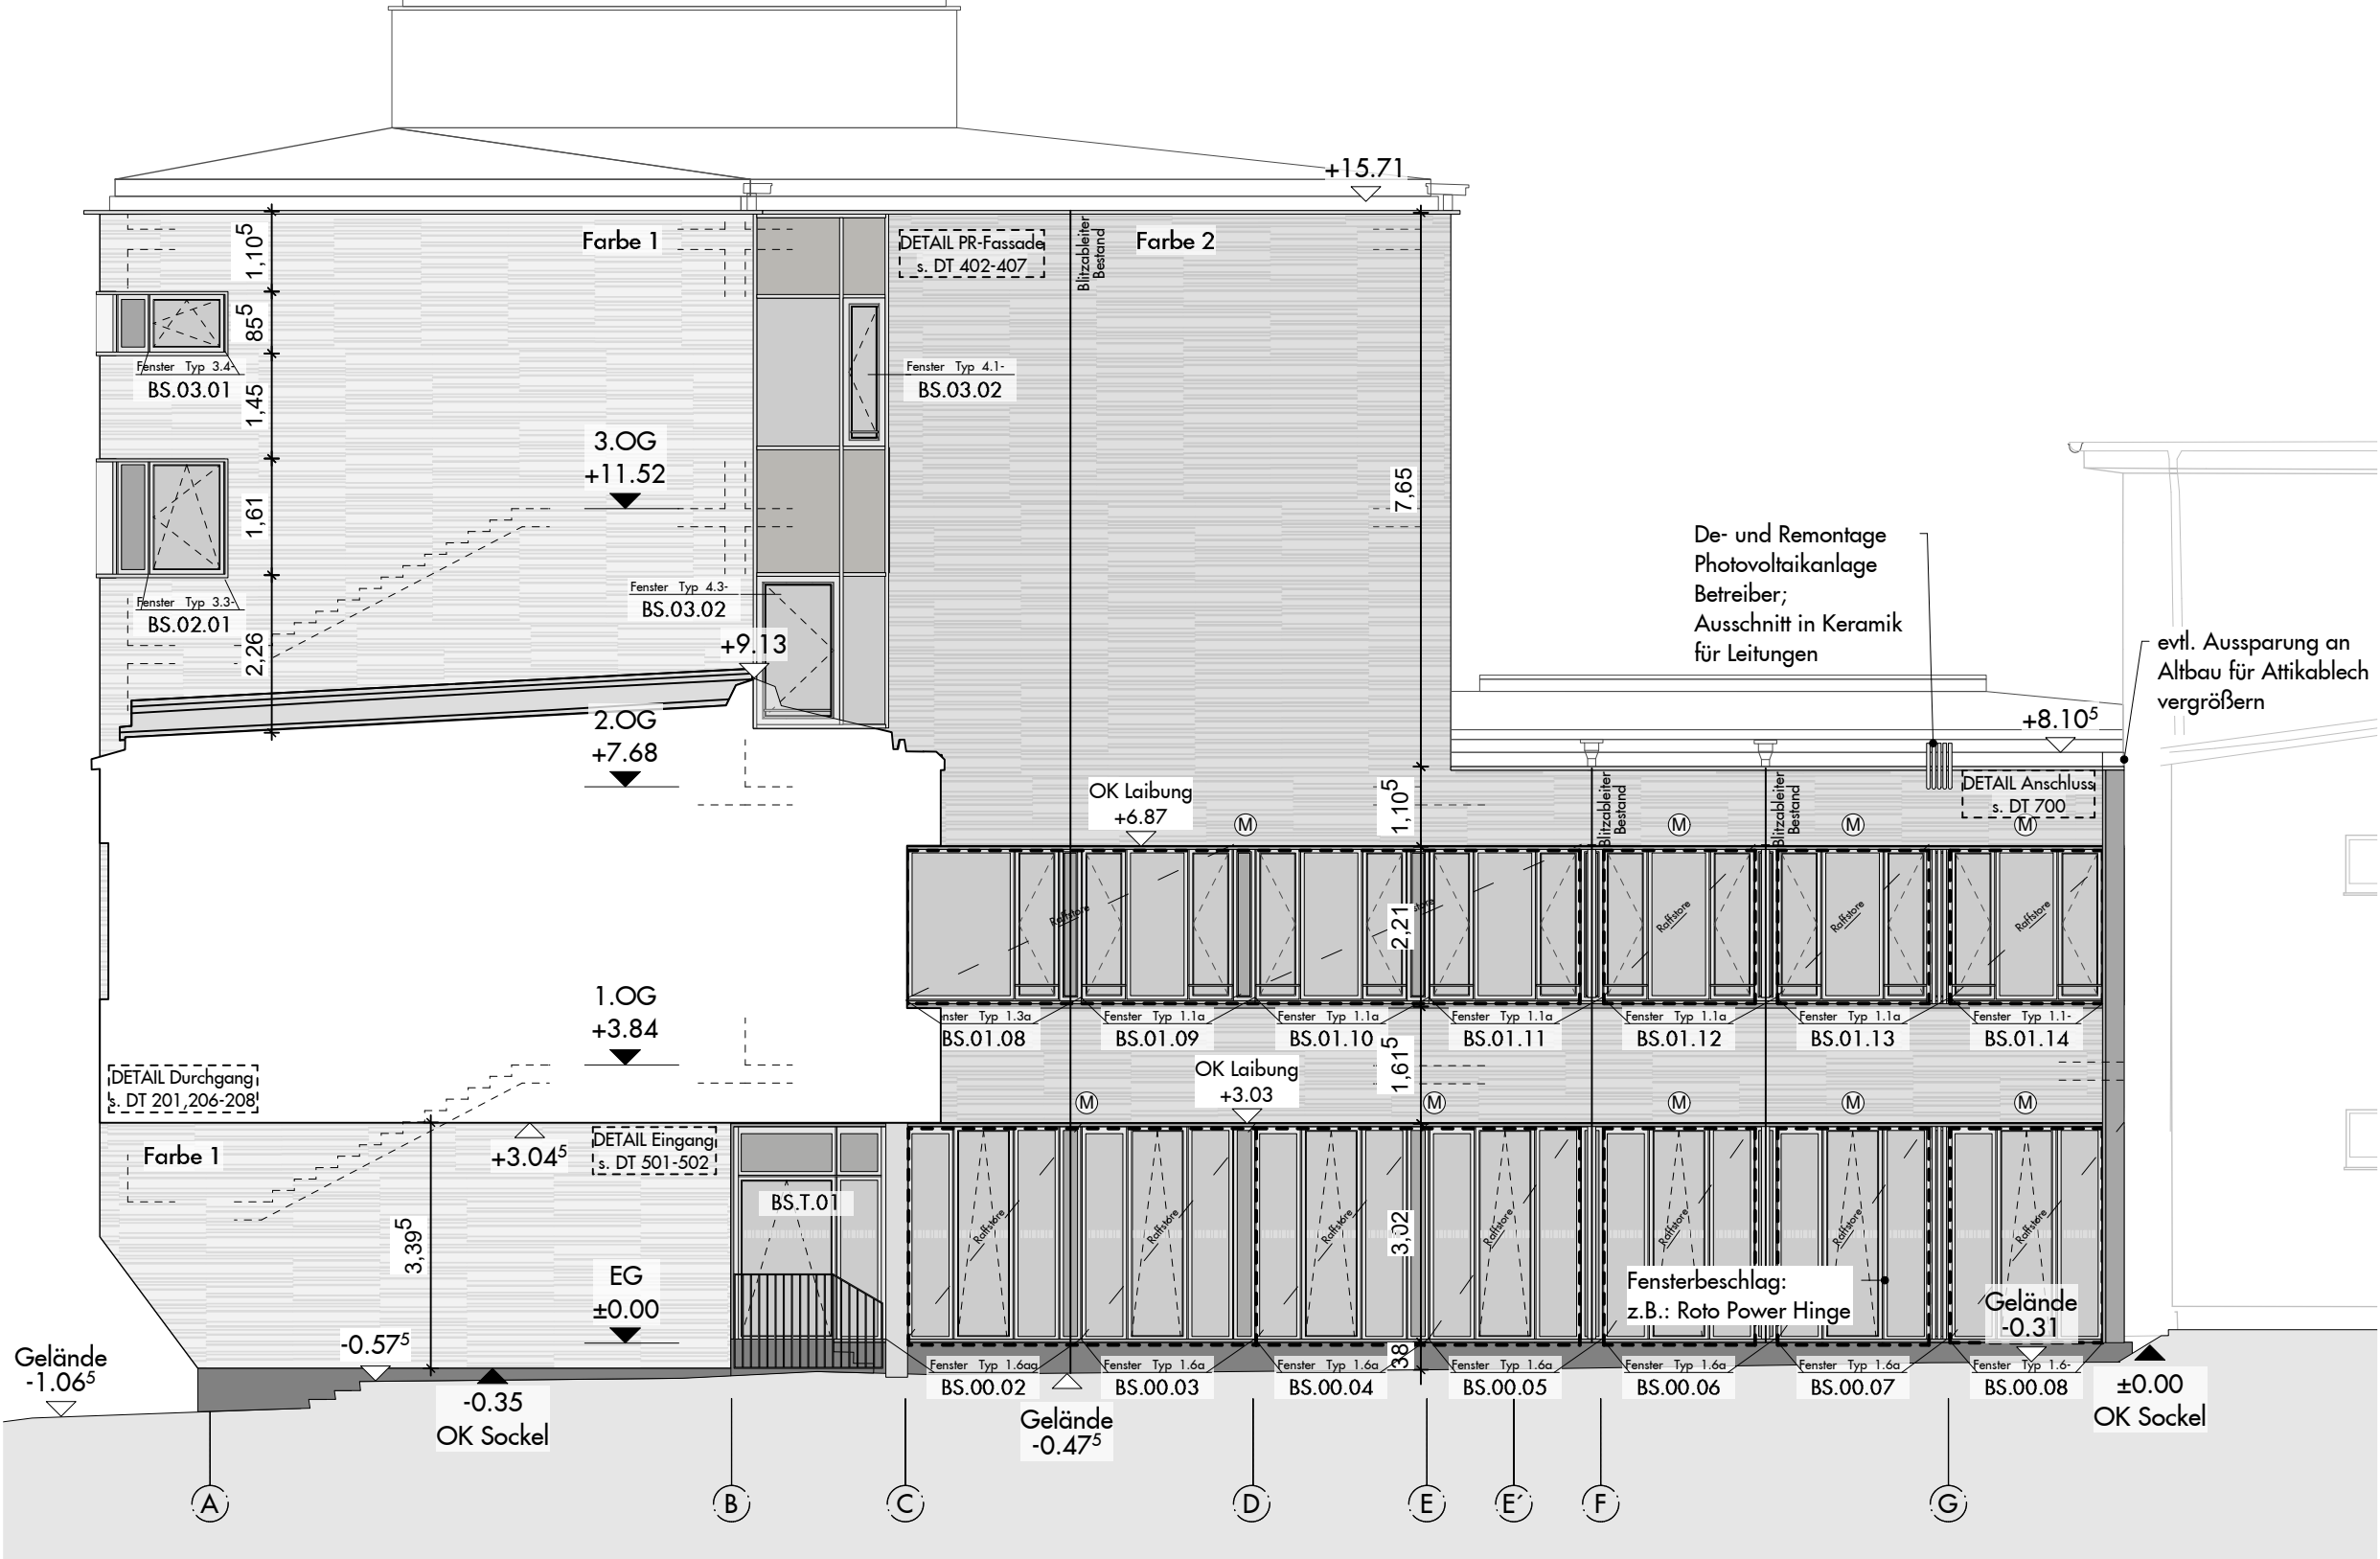

Ansicht Süd 2
(Teil B)

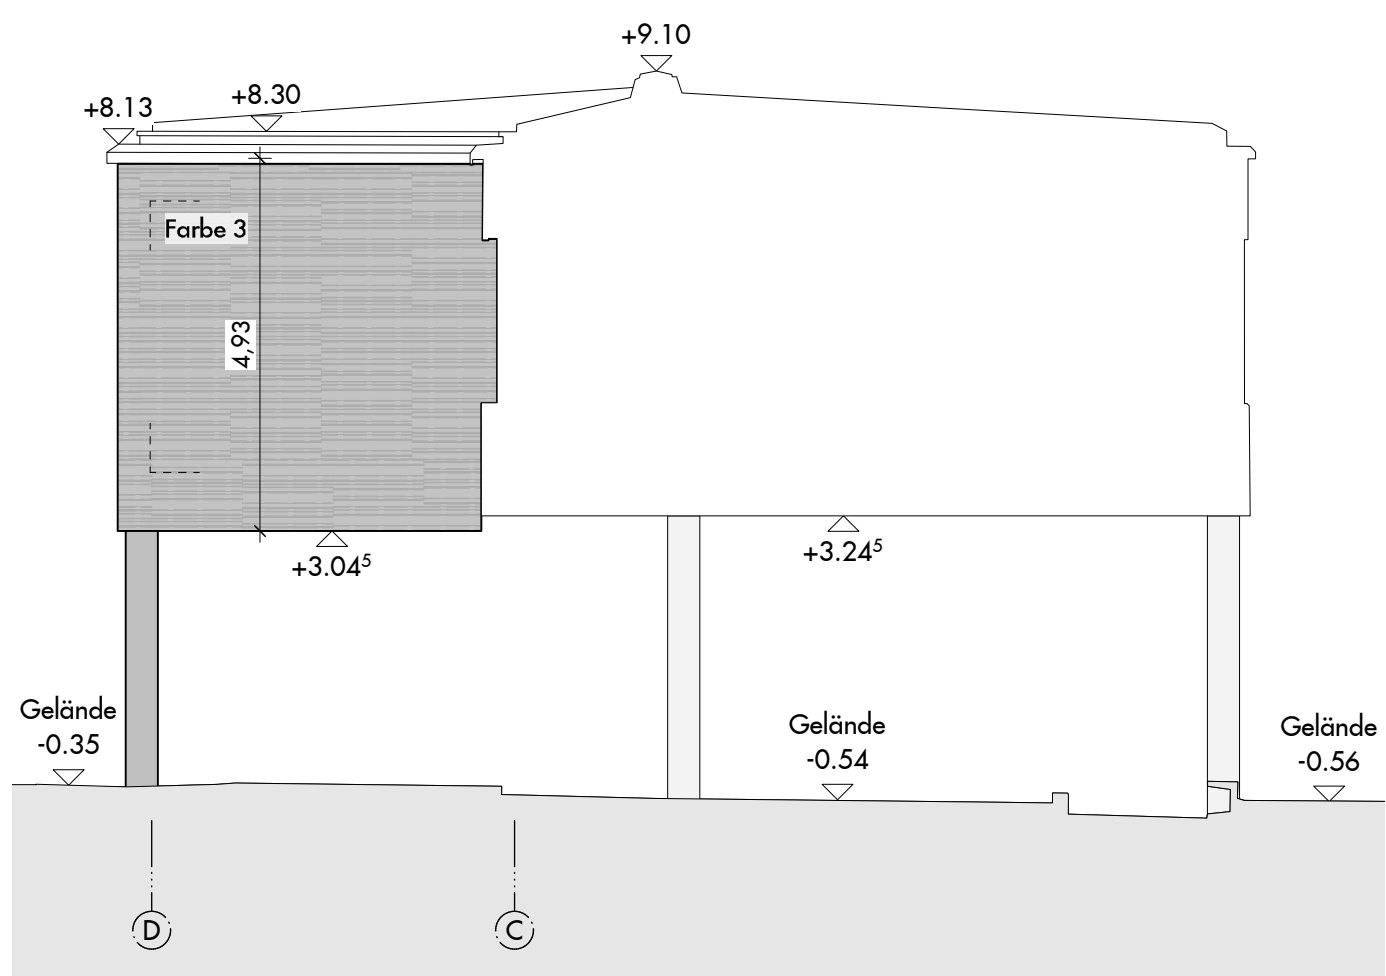

Ansicht Nord 3
(Teil B)

LEGENDE:

Fensterbezeichnung:

Fenster Typ 2.2
CO.01.01 → Nummer

Bau teil Geschoss
Fassadenseite

Sonnenschutz:

M Motor
Sonnenschutzanlage

Gruppenanlage


Sonnenschutz

C Überarbeitung Ansicht Süd 2
Änderung PR-Konstruktion
Hinzufügen eines Ausstiegfensters 12.08.25 LW

B Überarbeitung Fenster 24.04.25 mm

A Einarbeitung Höhen Fensterlaibungen
und Detailverweise, etc.;
Verkleidung WC-Fenster; Legende:
Festlegung fester Fugen an Fassade 26.11.24 mm

Index Art der Änderung Datum bearbeitet
±0.00 ± +45.85 NN

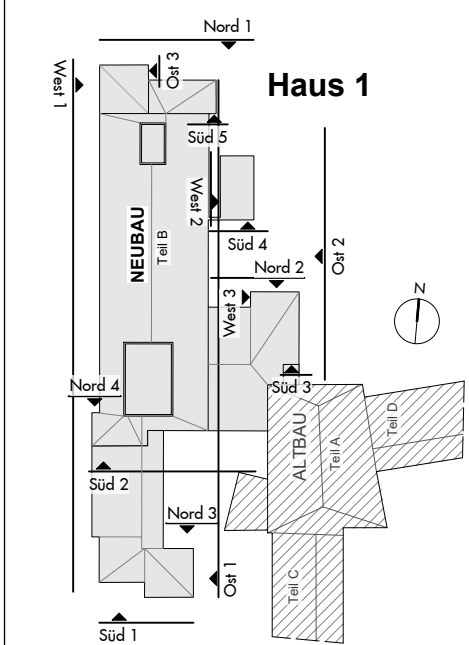

Maße sind
eigenverantwortlich
vor Ort zu prüfen!

Auftragnehmer:

Auftraggeber:

SILB

Sondervermögen Immobilien
des Landes Berlin

verwaltet durch:
Berliner Immobilienmanagement GmbH
Kiehlstr. 36, 10178 Berlin,
Tel.: 030 / 90165 2100,
Fax: 030 90166 1670

Wirtschaftseinheit: 30398

Anschrift: Peter - Lenné - Schule
Hartmannsweilerweg 29
14163 Berlin

Gebäude: Haus 1

Maßn-Nr. / Maßnahme: B21045 - 30398001-001

Planart: Ausführungsplanung

Plan-
bezeichnung: Ansichten
Teil 1
Neubau

Maßstab: 1:100 gez.: mm erstellt: 09.02.2024

Plannummer: 30398001001AAR_ANT1 Index: C

Blattgröße: 1,189 / 0,594 Dateiname: 30398001001AAR_ANT1.dwg