




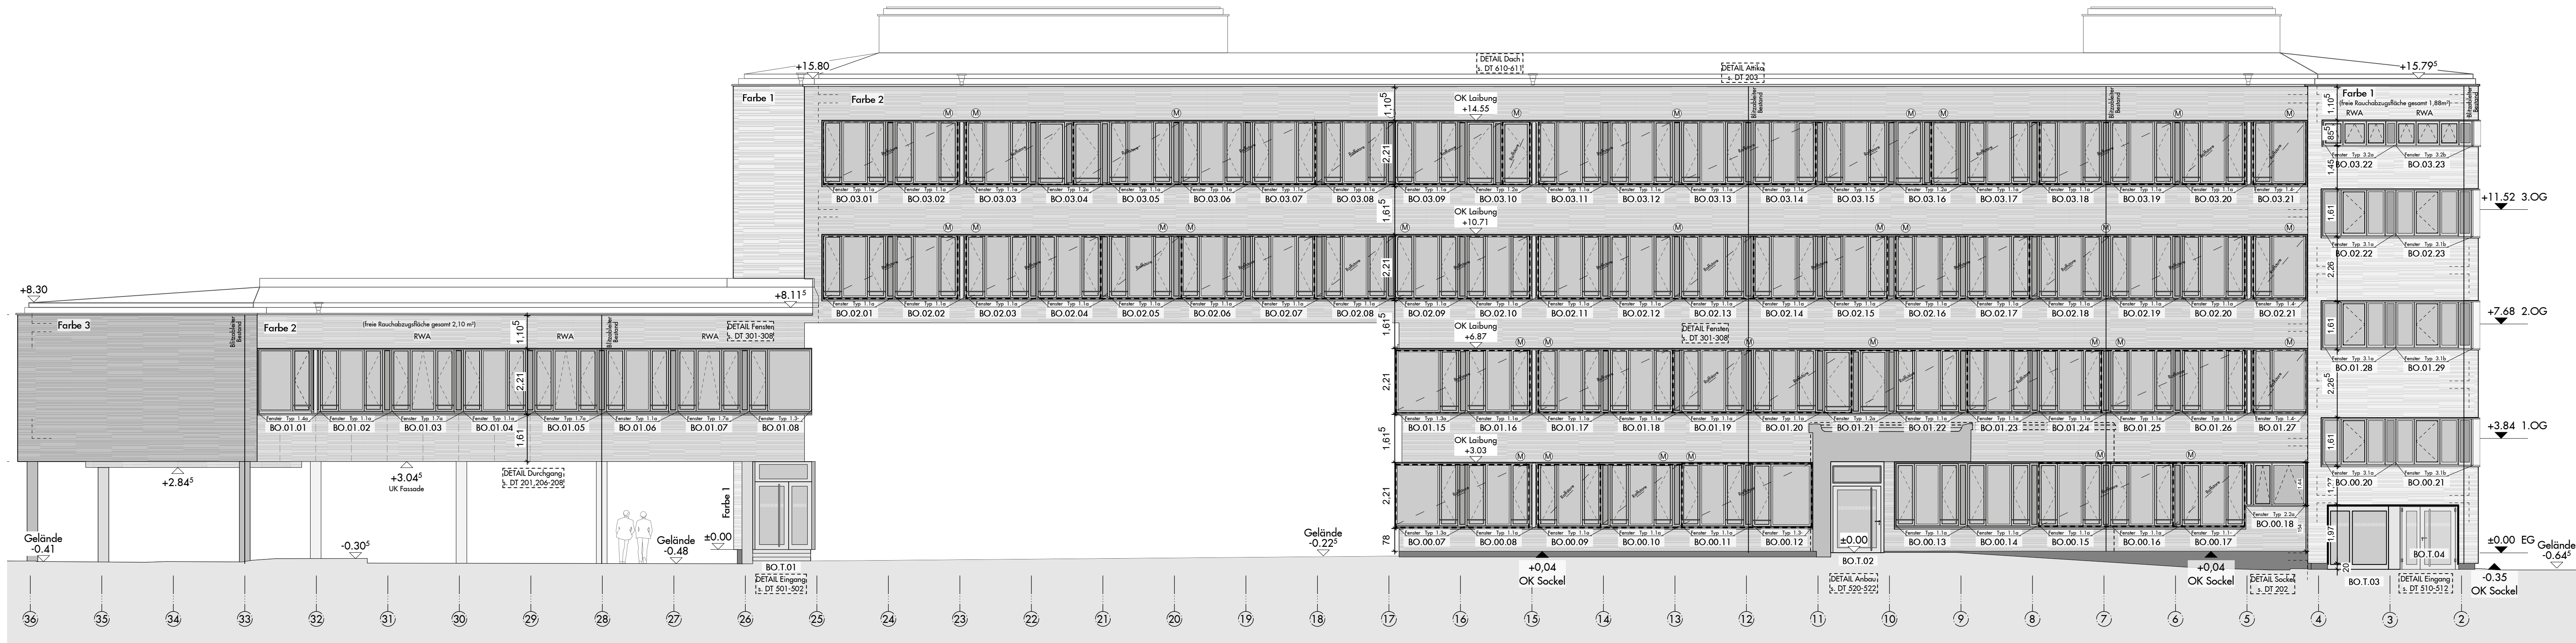


Ansicht Ost 1
(Teil B)

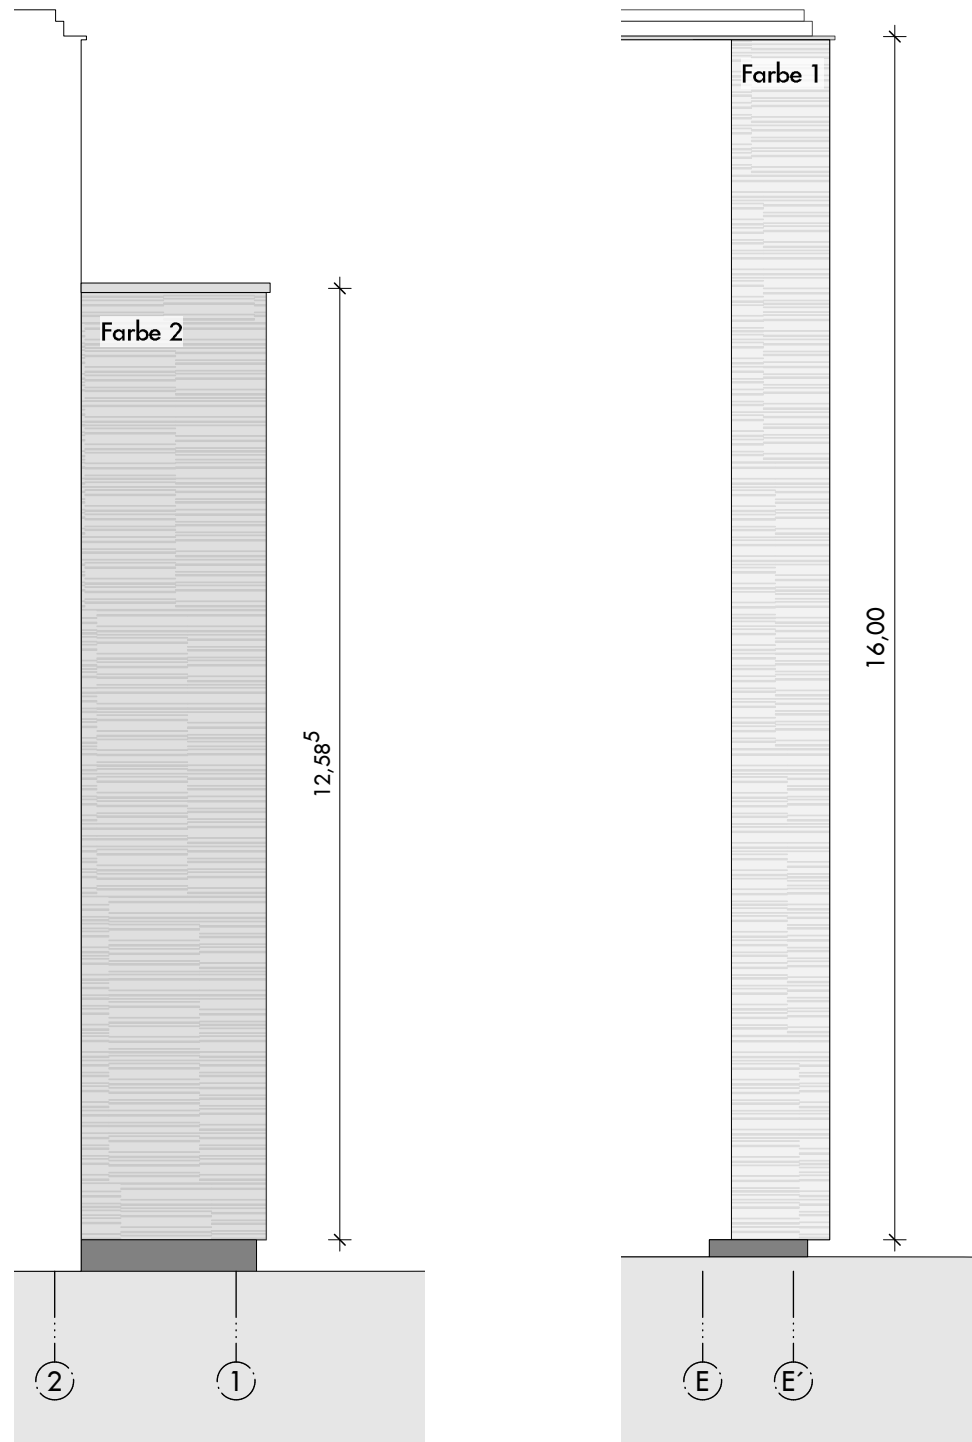


Ansicht Ost 3
(Teil B)

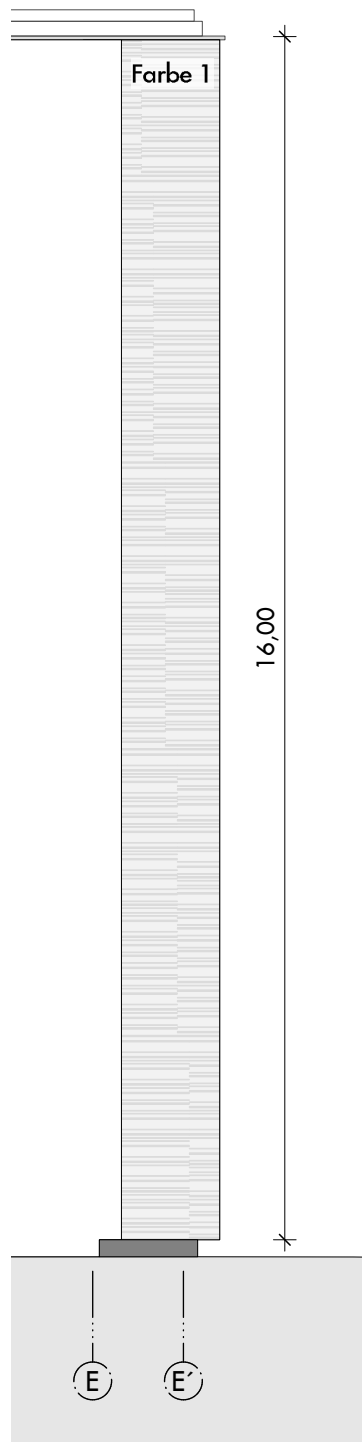


Ansicht Süd 5
(Teil B)

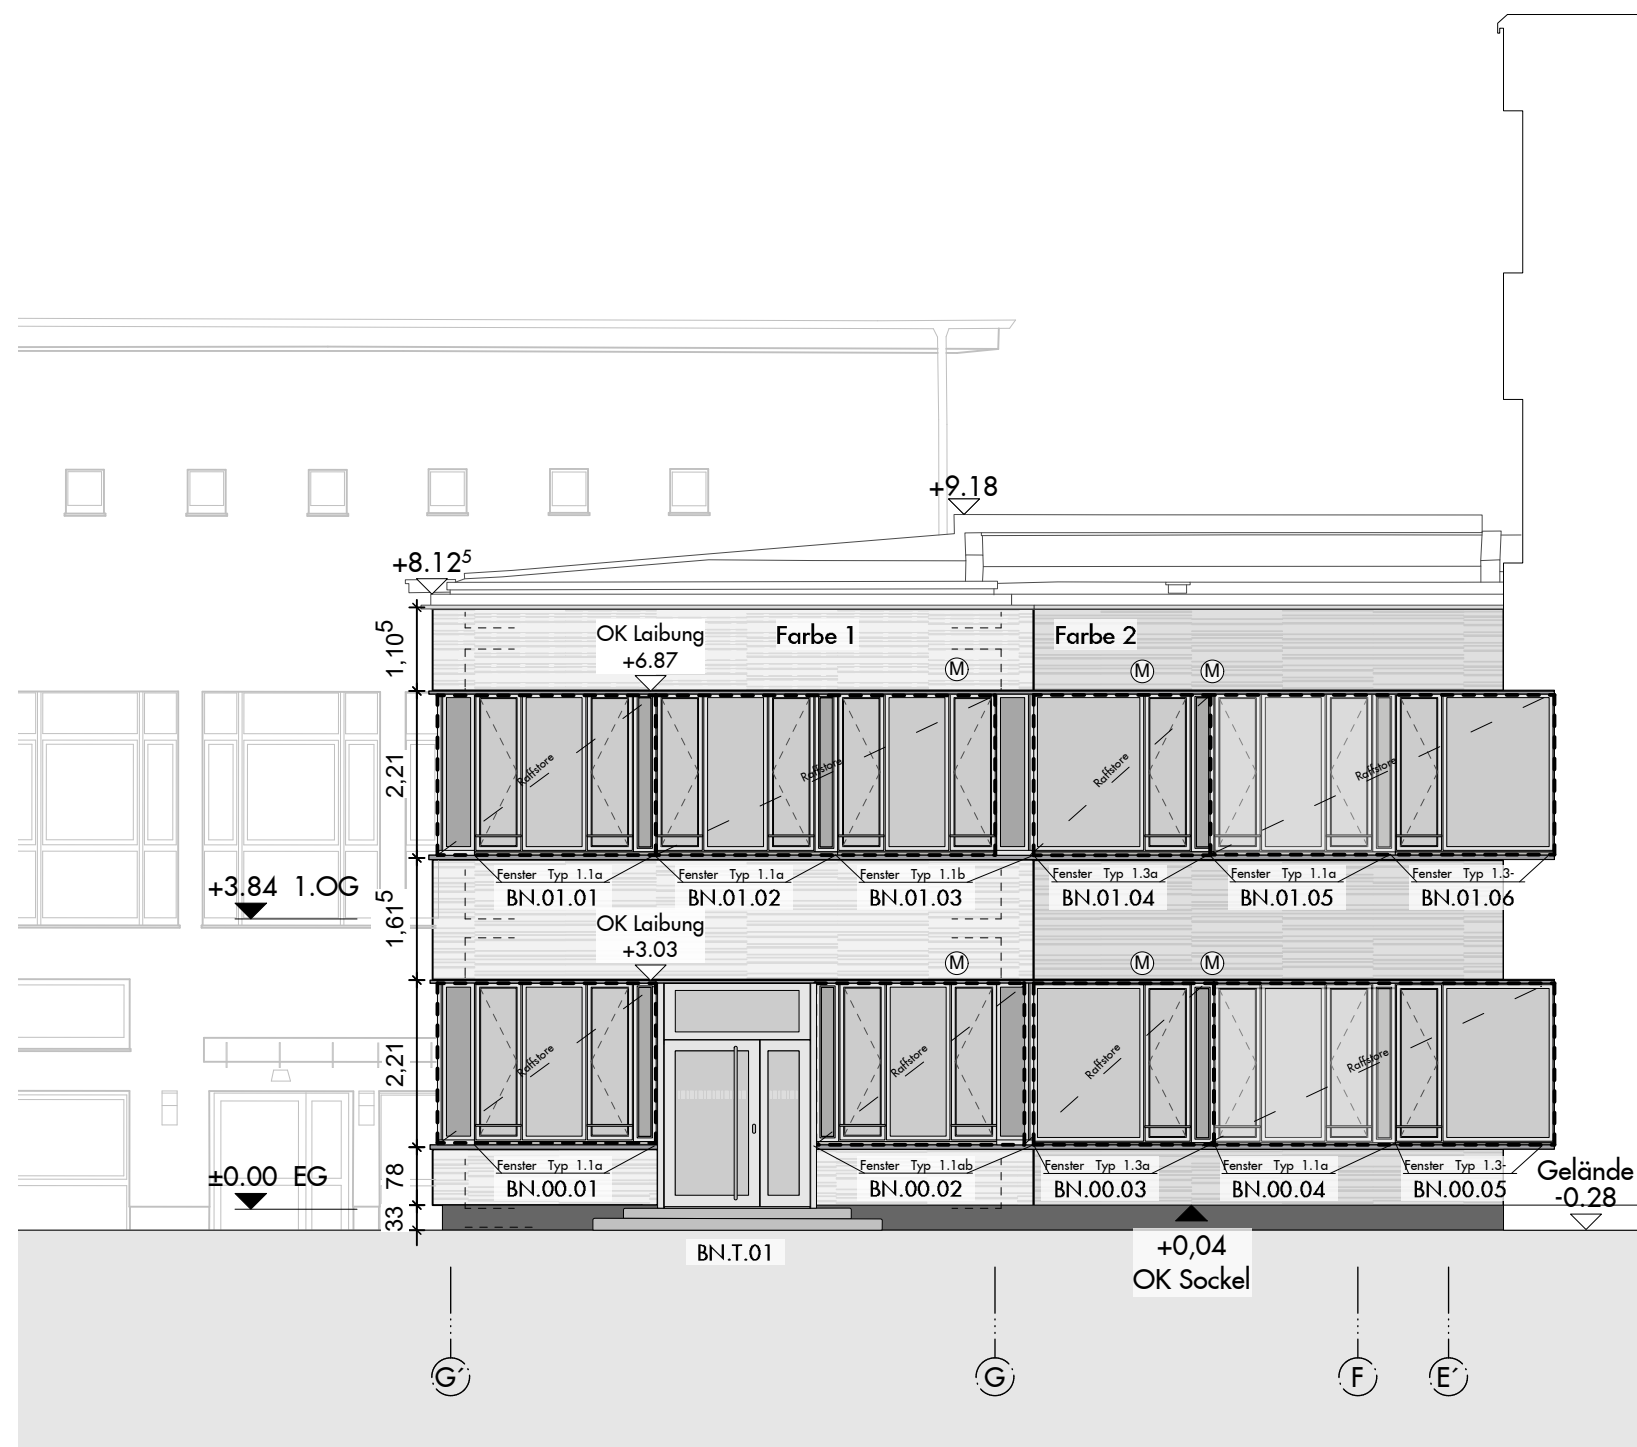


Ansicht Nord 2
(Teil B)

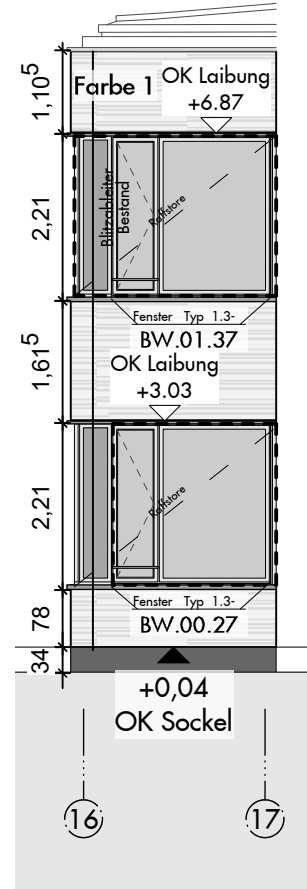


Ansicht West 3
(Teil B)

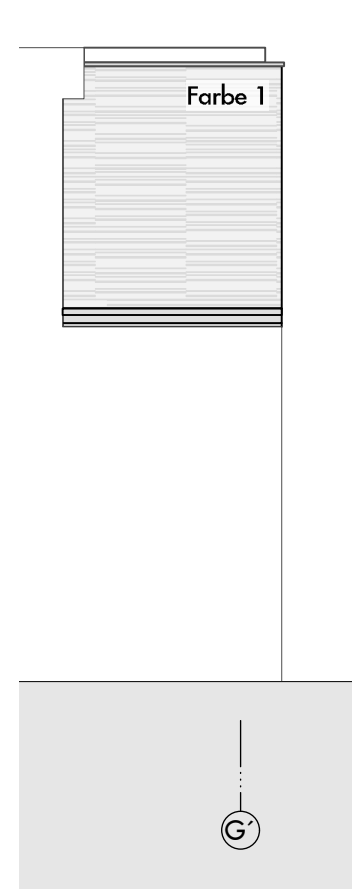


Ansicht Süd 3
(Teil B)

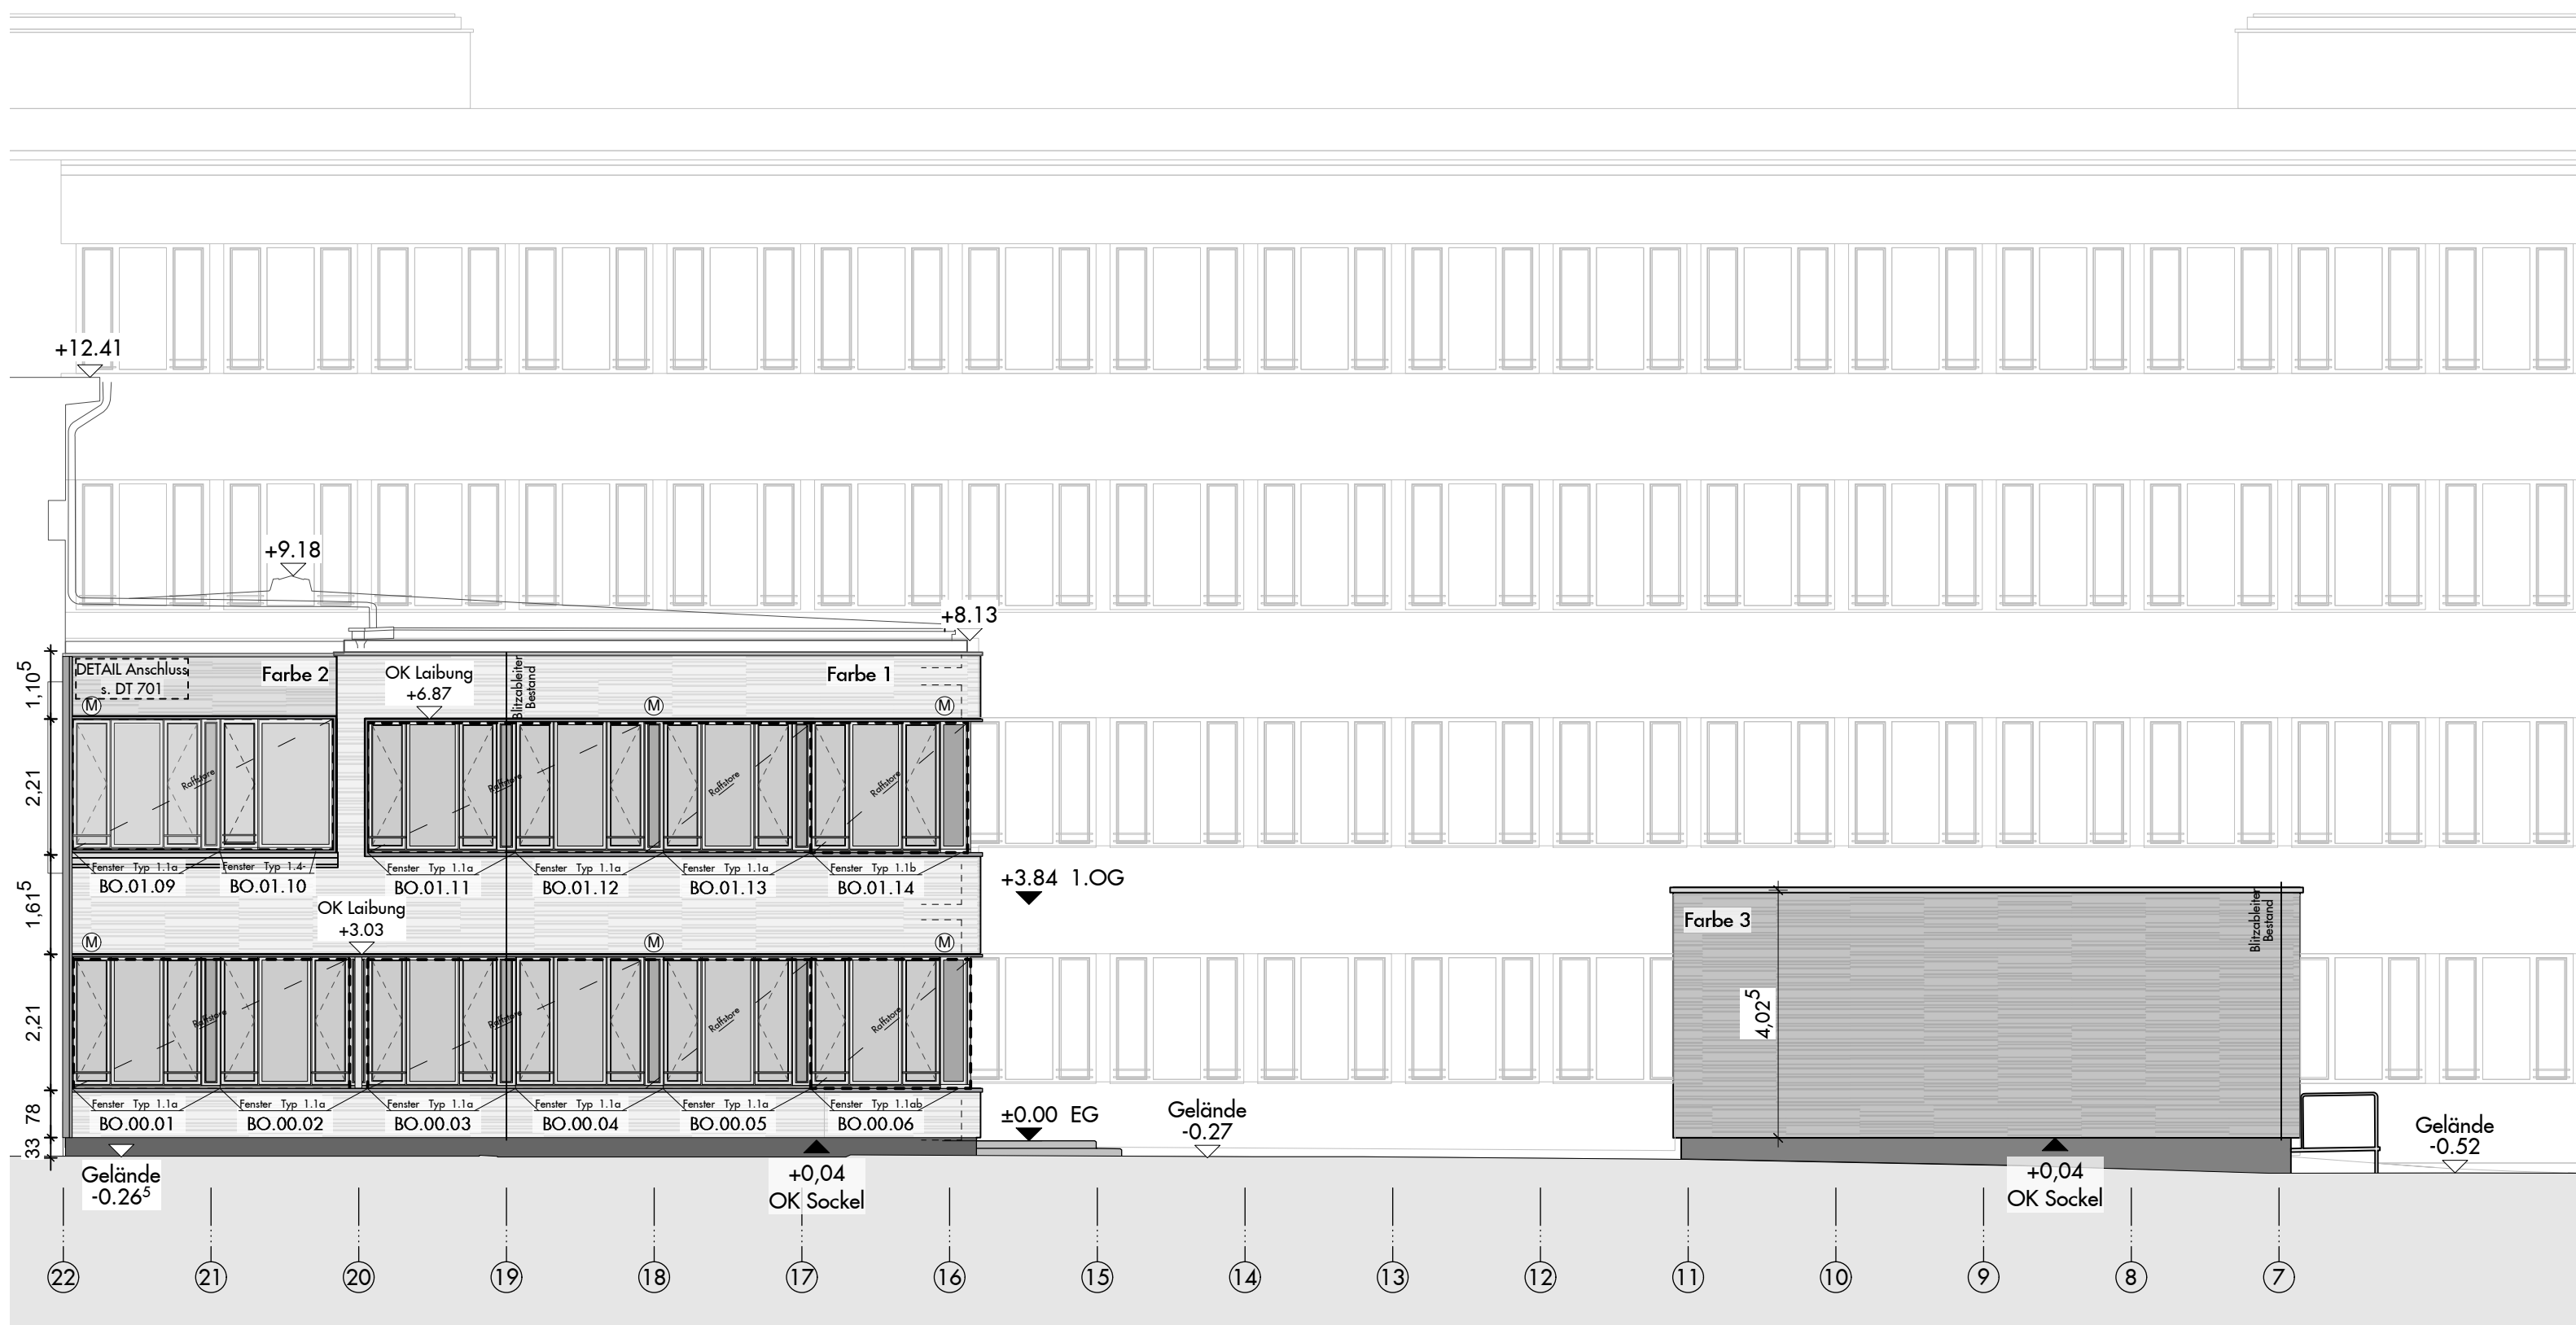

Ansicht Ost 2
(Teil B)

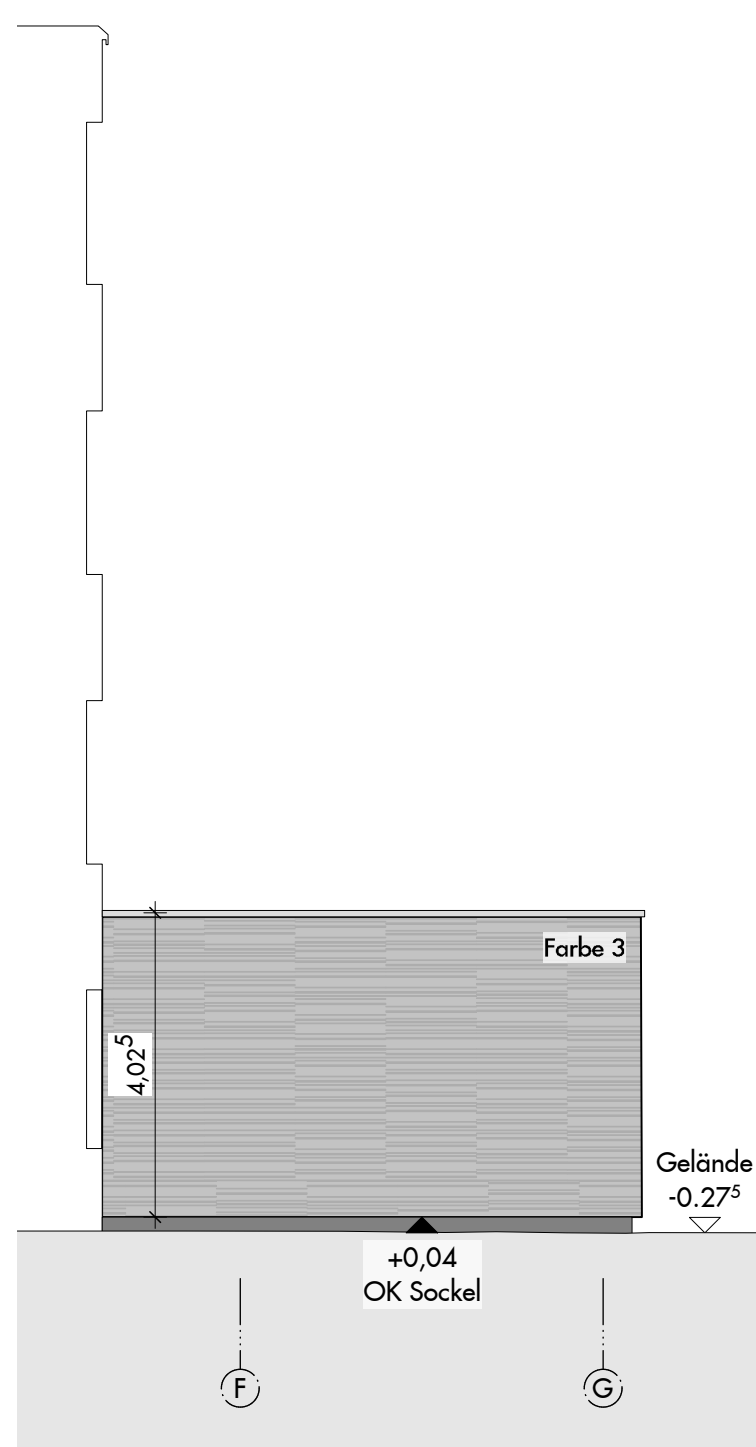

Ansicht Süd 4
(Teil B)

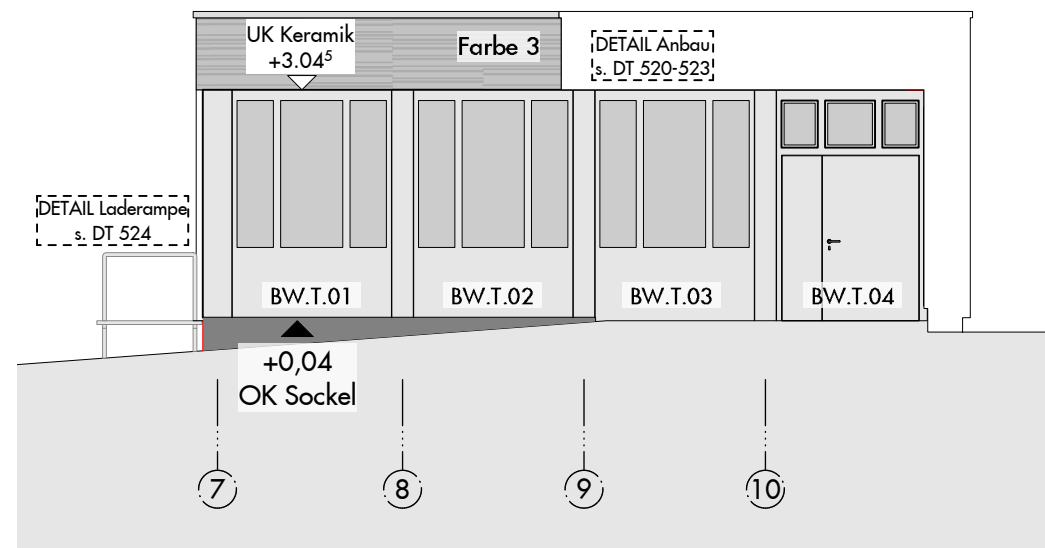

Ansicht West 2
(Teil B)

LEGENDE:

Fensterbezeichnung:

Fenster Typ 2.2
CO.01.01 → Nummer


Bau teil | Geschoss
Fassadenseite

Sonnenschutz:

- Motor
Sonnenschutzanlage
- Gruppenanlage
- Sonnenschutz

C	Ergänzung Fenster mit RWA Typ 1.7, Südfügel	03.02.26	is
B	Überarbeitung Fenster	24.04.25	mm
A	Einarbeitung Höhen Fensterlaibungen und Detailverweise, etc.; Legende: Festlegung fester Fugen an Fassade	26.11.24	mm

Index	Art der Änderung	Datum	bearbeitet
			±0.00 ± +45.85 NN

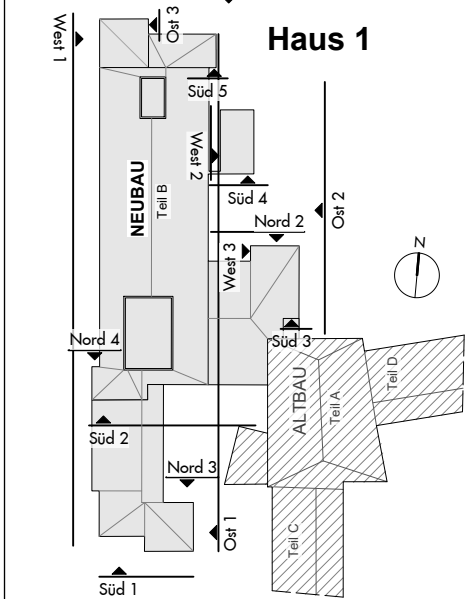

Maße sind
eigenverantwortlich
vor Ort zu prüfen!

Auftragnehmer:

Auftraggeber:

SILB

verwaltet durch:

BIM

Sondervermögen Immobilien
des Landes Berlin

Berliner Immobilienmanagement GmbH
Kiebitzstr. 36, 10178 Berlin,
Tel.: 030 / 90166 2100,
Fax: 030 90166 1670

Wirtschaftseinheit: 30398

Anschrift:

Peter - Lenné - Schule
Hartmannsweilerweg 29
14163 Berlin

Gebäude:

Haus 1

Maßn-Nr. /

B21045 - 30398001-001

Planart:

Ausführungsplanung

Plan- bezeichnung:

**Ansichten
Teil 2
Neubau**

Maßstab: 1:100 gez.: mm erstellt: 09.02.2024

Plannummer: 30398001001AAR_ANT2 Index: C

Blattgröße: 1,189 / 0,594 Dateiname: 30398001001AAR_ANT2.dwg