


AUßEN

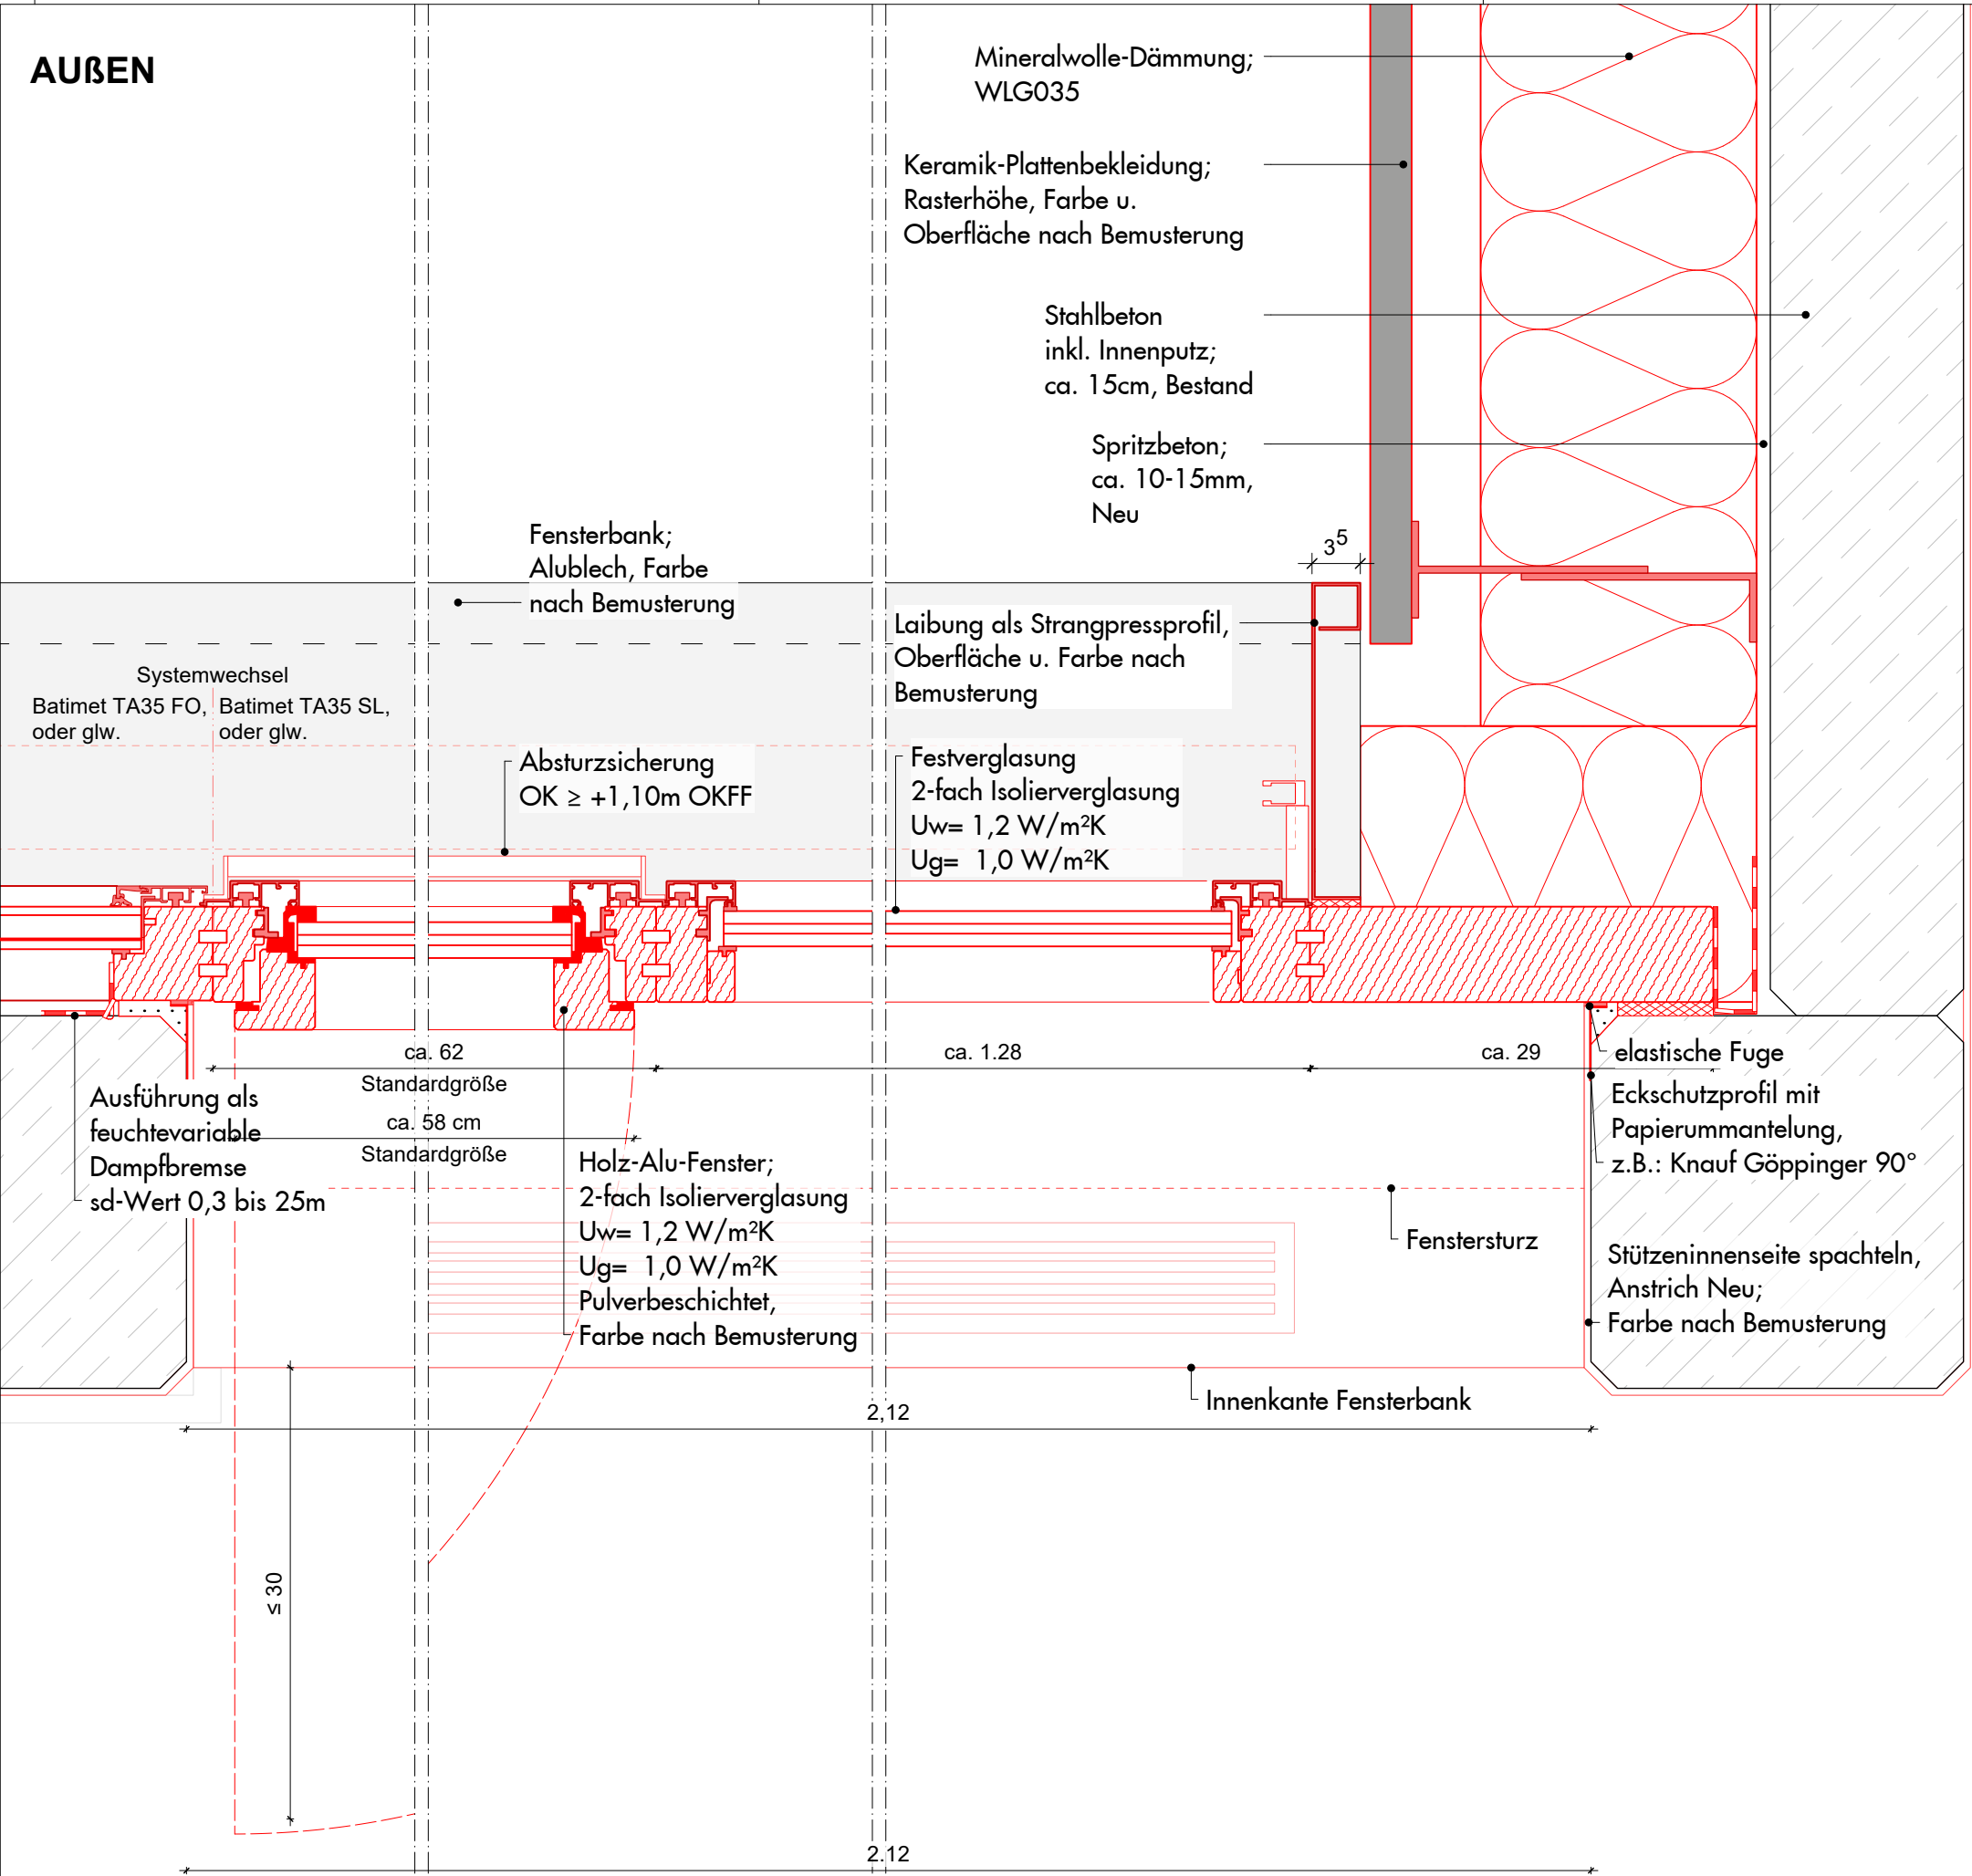

INNEN

Legende:

Fassade:
Außenkante Neu ca. +13 cm
zu Außenkante Bestand

±0.00 ± +45.85 NN

A	Detailanpassung	30.1.26	LW
Index	Art der Änderung	Datum	bearbeitet
Maße sind eigenverantwortlich vor Ort zu prüfen!			

Auftraggeber:
SILB
Sondervermögen Immobilien
des Landes Berlin

verwaltet durch:
BIM
Berliner Immobilienmanagement GmbH
Keibelstr. 36, 10178 Berlin,
Tel.: 030 / 90166 2100,
Fax: 030 90166 1670

Wirtschafts- einheit:	30398	
Anschrift:	Peter - Lenné - Schule Hartmannsweilerweg 29 14163 Berlin	
Gebäude:	Haus 1	
Maßn-Nr. / Maßnahme:	B21045 - 30398001-001	
Planart:	Ausführungsplanung	
Plan- bezeichnung:	Detail_Fenster Neubau Ecke Geschlossen	
Maßstab: 1:5	gez.: mm	erstellt: 21.05.2024
Plannummer:	30398001001AAR_DT307	Index: A
Blattgröße:	DIN A3	
Dateiname:	30398001001AAR_DT307.dwg	