


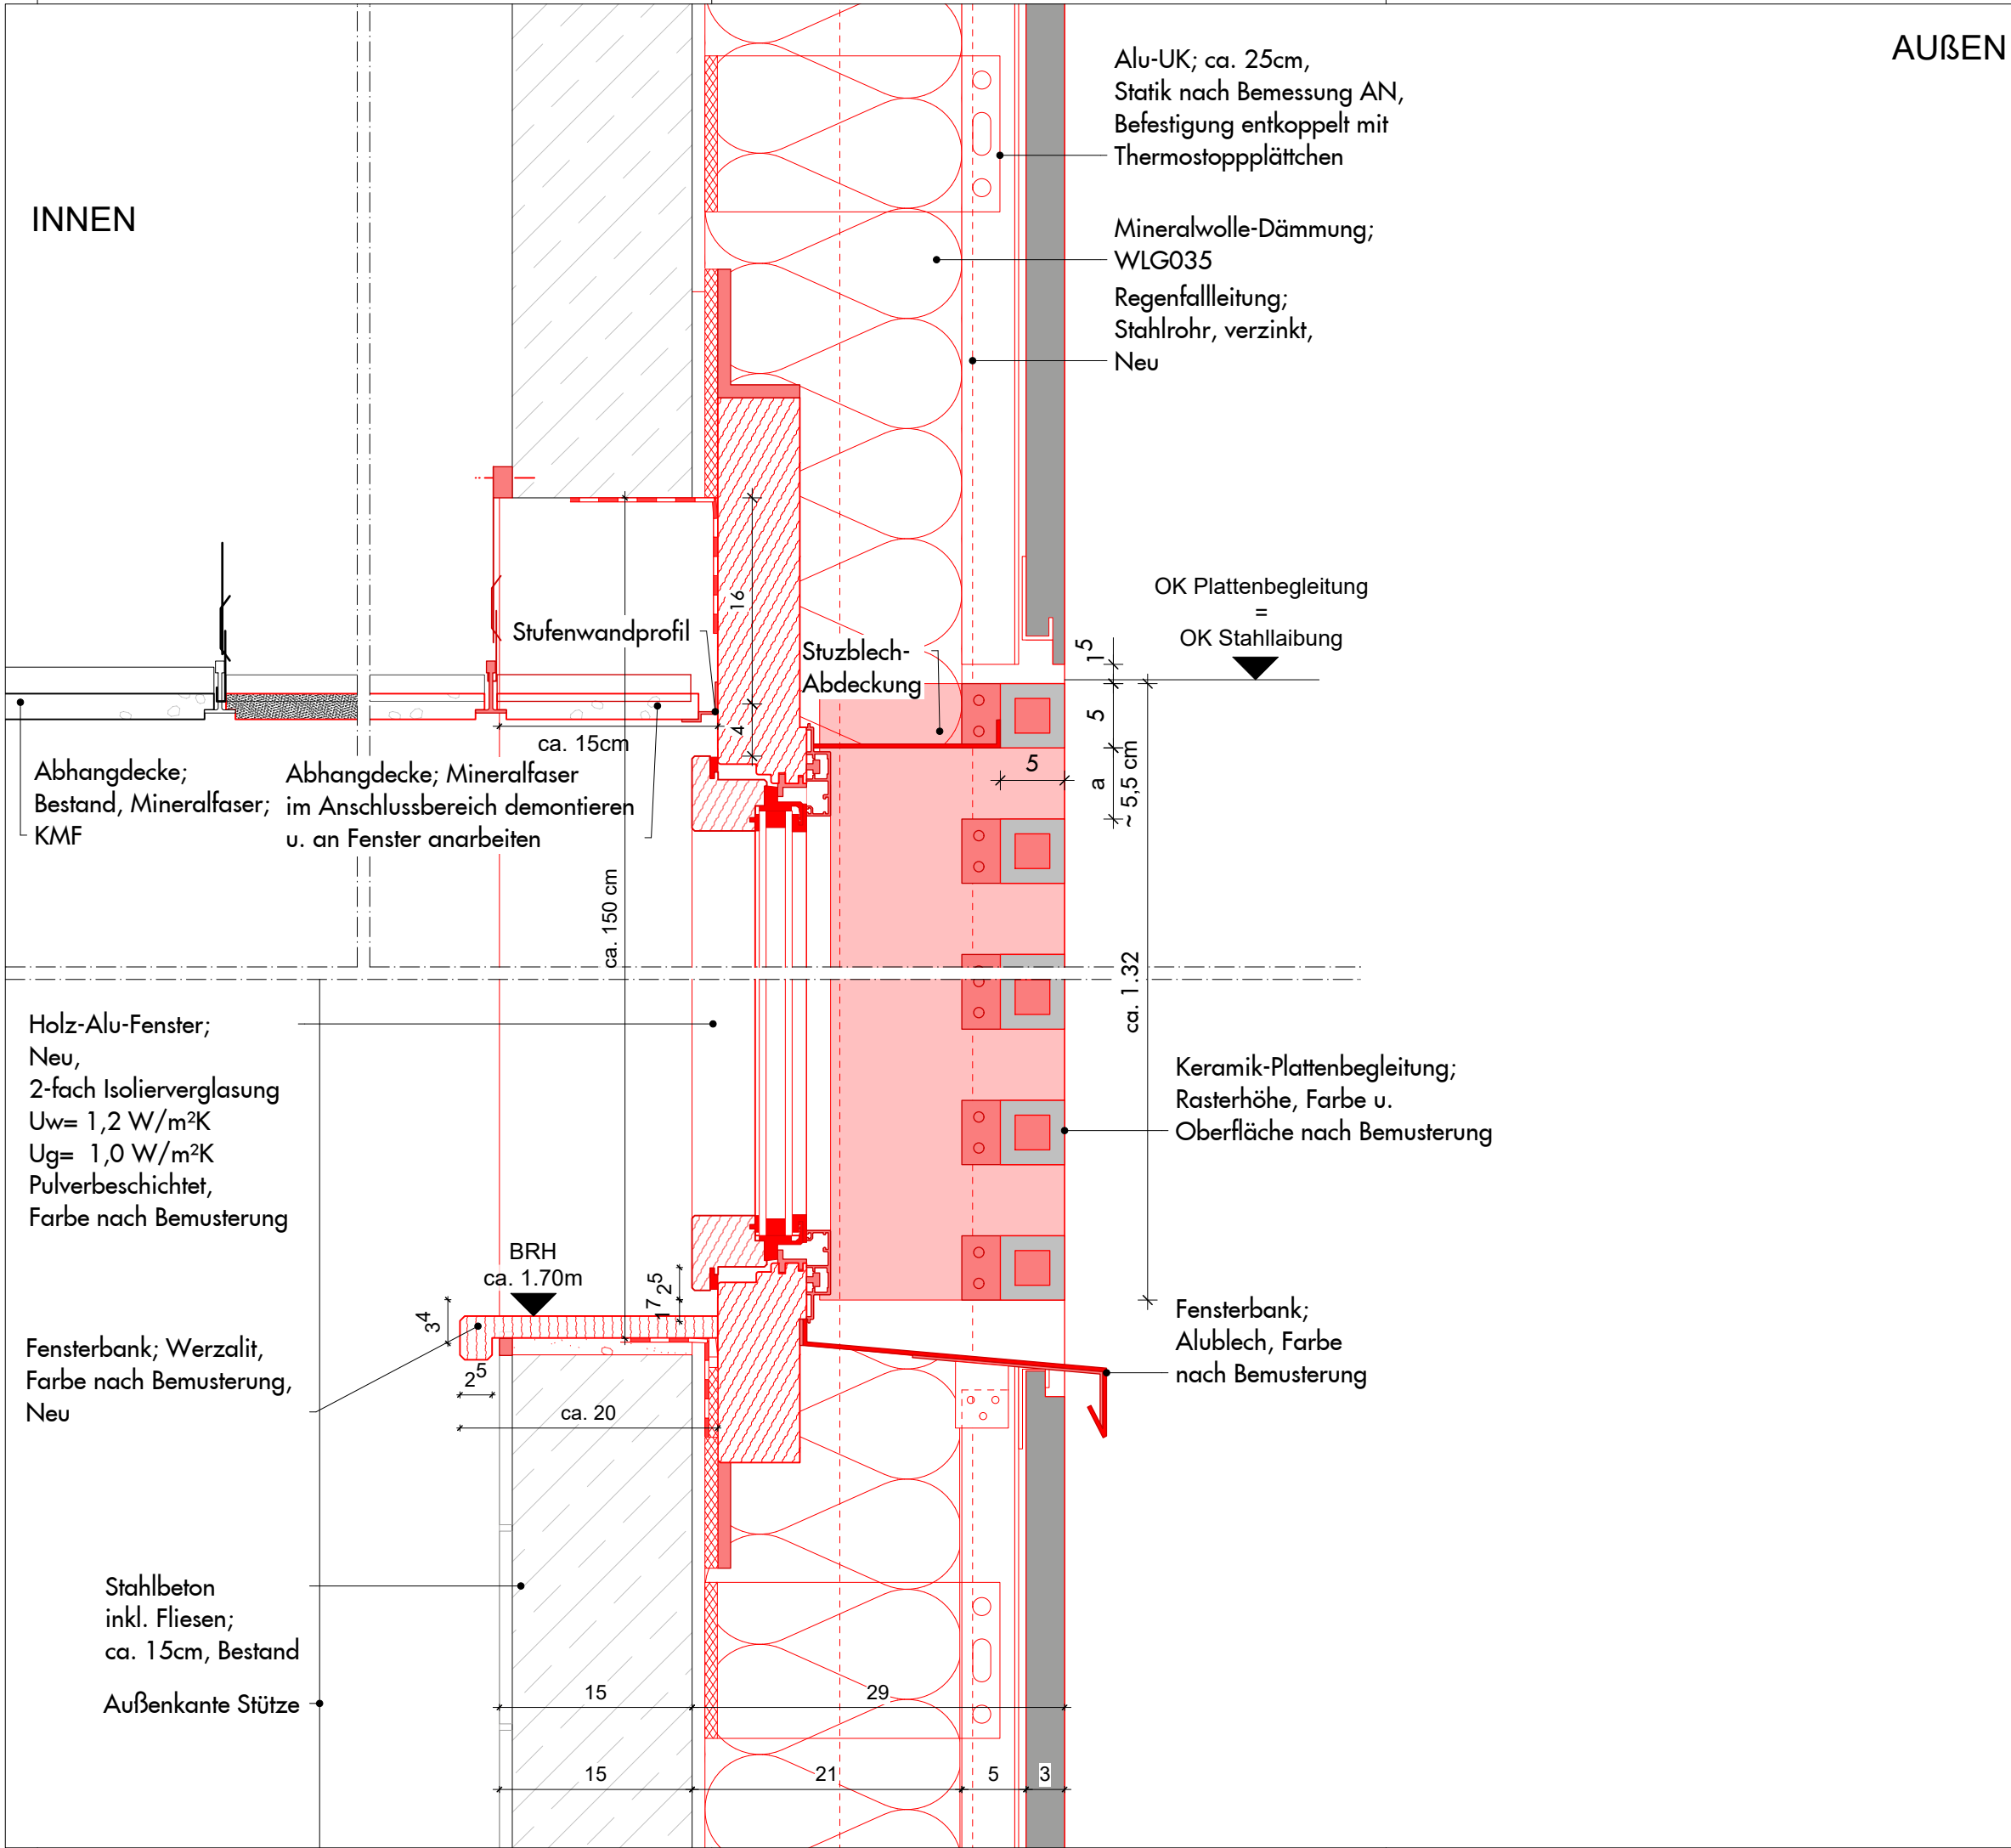

Legende:			
±0.00 ± +45.85 NN			
A	Detailanpassung	30.1.26	LW
Index	Art der Änderung	Datum	bearbeitet
Maße sind eigenverantwortlich vor Ort zu prüfen!			
Auftraggeber: SILB Sondervermögen Immobilien des Landes Berlin verwaltet durch: BIM Berliner Immobilienmanagement GmbH Keibelstr. 36, 10178 Berlin, Tel.: 030 / 90166 2100, Fax: 030 90166 1670			
Wirtschafts- einheit:	30398		
Anschrift:	Peter - Lenné - Schule Hartmannsweilerweg 29 14163 Berlin		
Gebäude:	Haus 1		
Maßn-Nr. / Maßnahme:	B21045 - 30398001-001		
Planart:	Ausführungsplanung		
Plan- bezeichnung:	Detail_Fenster Neubau WCs Vertikal		
Maßstab: 1:5	gez.: mm	erstellt: 01.03.2024	
Plannummer:	30398001001AAR_DT310		Index: A
Blattgröße:	DIN A3		
Dateiname:	30398001001AAR_DT310.dwg		