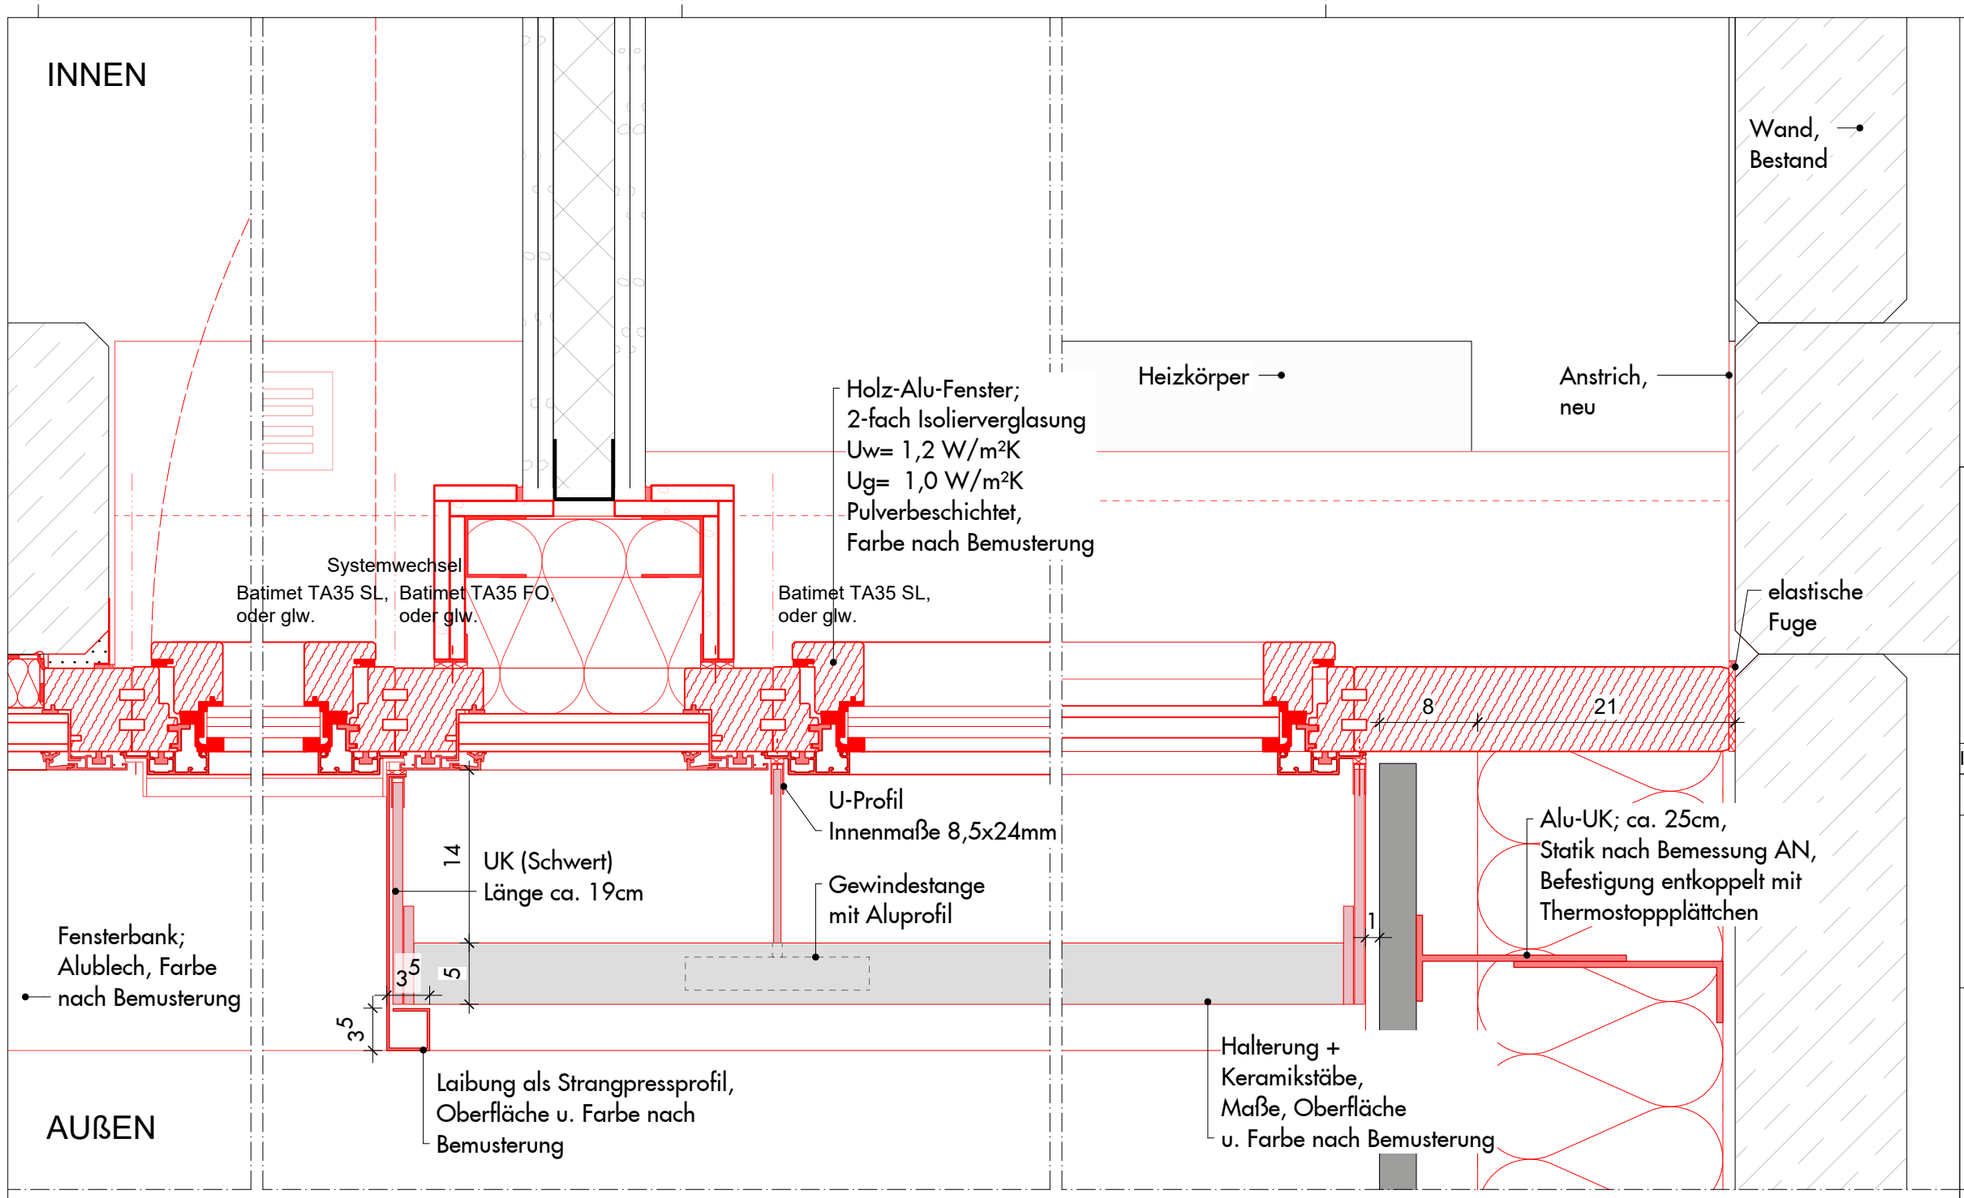

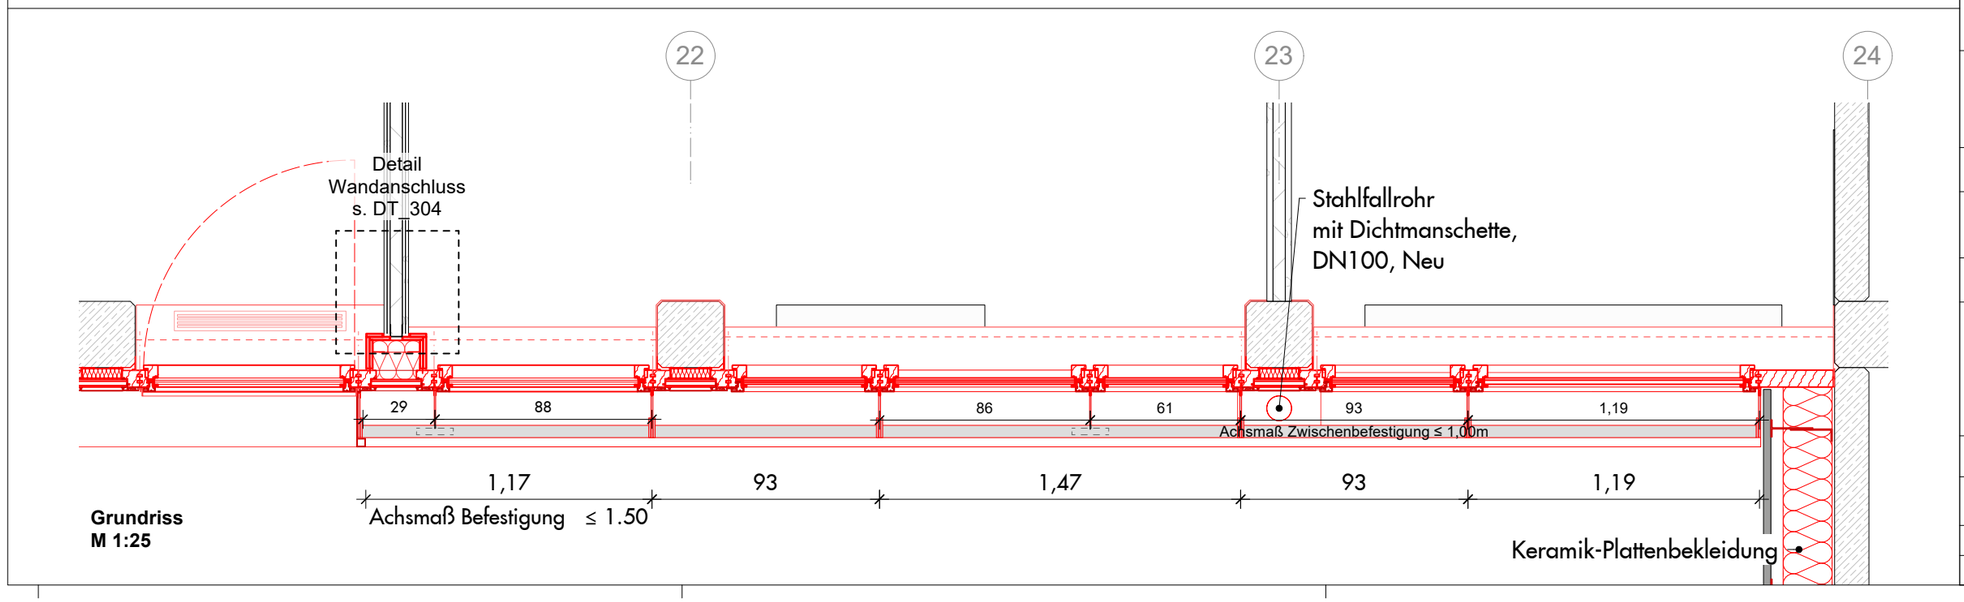

Grundriss
M 1:25

Legende:

±0.00 ≙ +45.85 NN

Index	Art der Änderung	Datum	bearbeitet
A	Detailanpassung	30.1.26	LW

Maße sind eigenverantwortlich vor Ort zu prüfen!

Auftraggeber:
SILB
Sondervermögen Immobilien
des Landes Berlin

verwaltet durch:
BIM
Berliner Immobilienmanagement GmbH
Keibelstr. 36, 10178 Berlin,
Tel.: 030 / 90166 2100,
Fax: 030 90166 1670

Wirtschafts-einheit:	30398
Anschrift:	Peter - Lenné - Schule Hartmannsweilerweg 29 14163 Berlin
Gebäude:	Haus 1
Maßn-Nr. / Maßnahme:	B21045 - 30398001-001
Planart:	Ausführungsplanung
Plan-bezeichnung:	**Detail_Fenster WCs Horizontal**
Neubau	
Maßstab: 1:5	gez.: mm erstellt: 21.05.2024
Plannummer:	30398001001AAR_DT311 Index: A
Blattgröße:	DIN A3
Dateiname:	30398001001AAR_DT311.dwg