


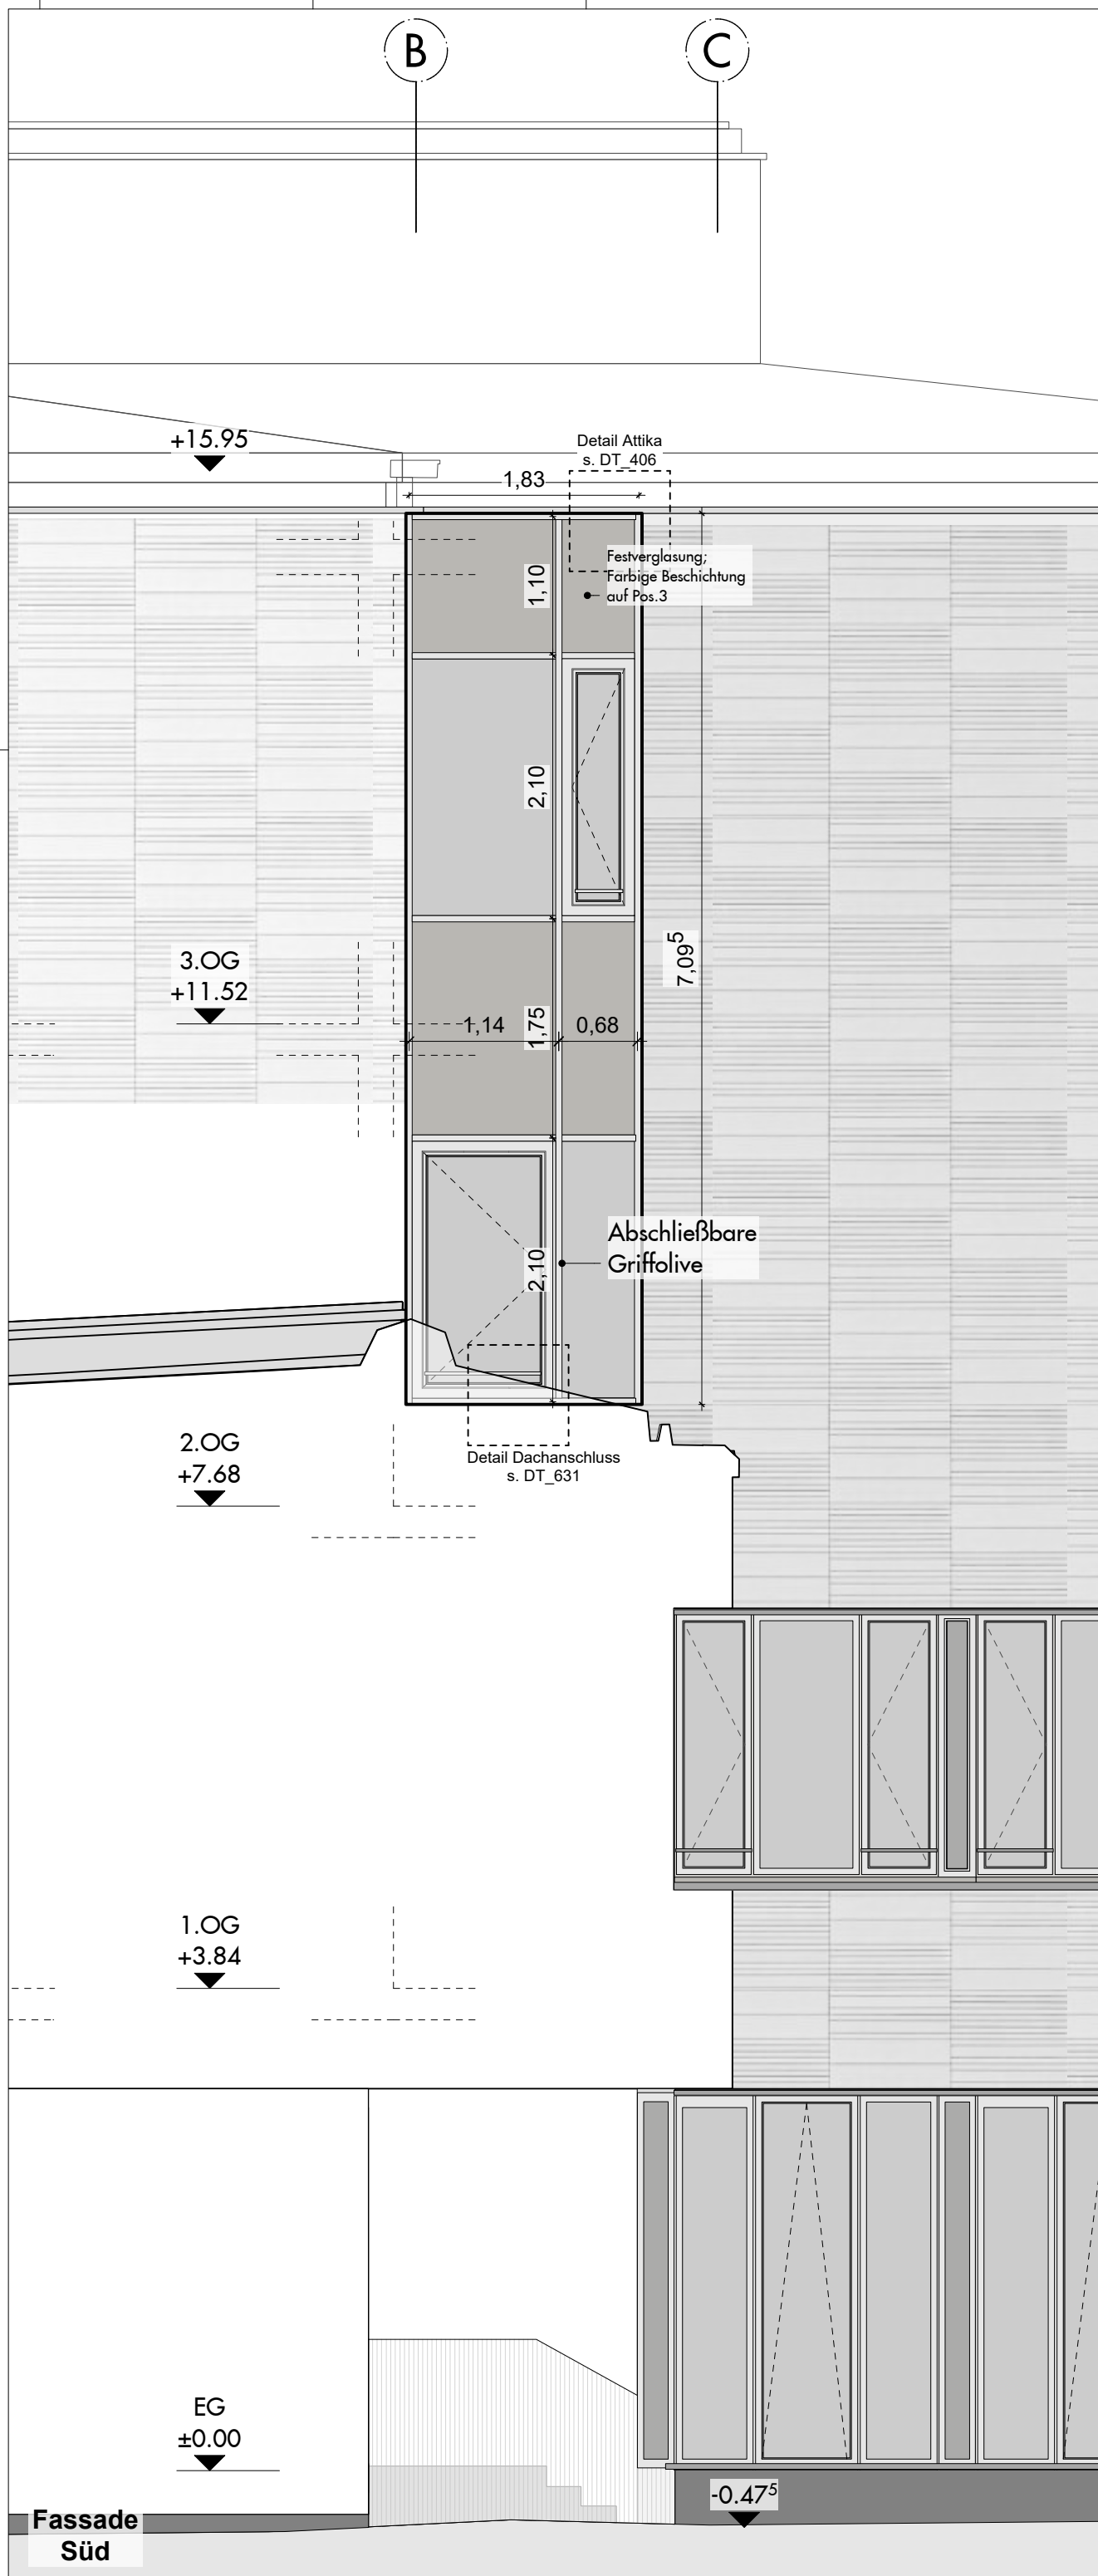

Legende:

$$\pm 0.00 \triangleq +45.85 \text{ NN}$$

Index	Art der Änderung	Datum	bearbeitet
Maße sind eigenverantwortlich vor Ort zu prüfen!			
Auftragnehmer:			
Auftraggeber:			
SILB		Sondervermögen Immobilien des Landes Berlin	
verwaltet durch:			
		Berliner Immobilienmanagement GmbH Keibelstr. 36, 10178 Berlin, Tel.: 030 / 90166 2100, Fax: 030 90166 1670	
Wirtschafts- einheit:		30398	
Anschrift:		Peter - Lenné - Schule Hartmannsweilerweg 29 14163 Berlin	
Gebäude:		Haus 1	
Maßn-Nr. / Maßnahme:		B21045 - 30398001-001	
Planart:		Ausführungsplanung	
Plan- bezeichnung:		Detail_PR-Fassade Übersicht Süd	
Neubau			
Maßstab: 1:50	gez.: mm	erstellt: 24.05.2024	
Plannummer:		Index:	
30398001001AAR_DT402		-	
Blattgröße:		DIN A3	
Dateiname:		30398001001AAR_DT402.dwg	