


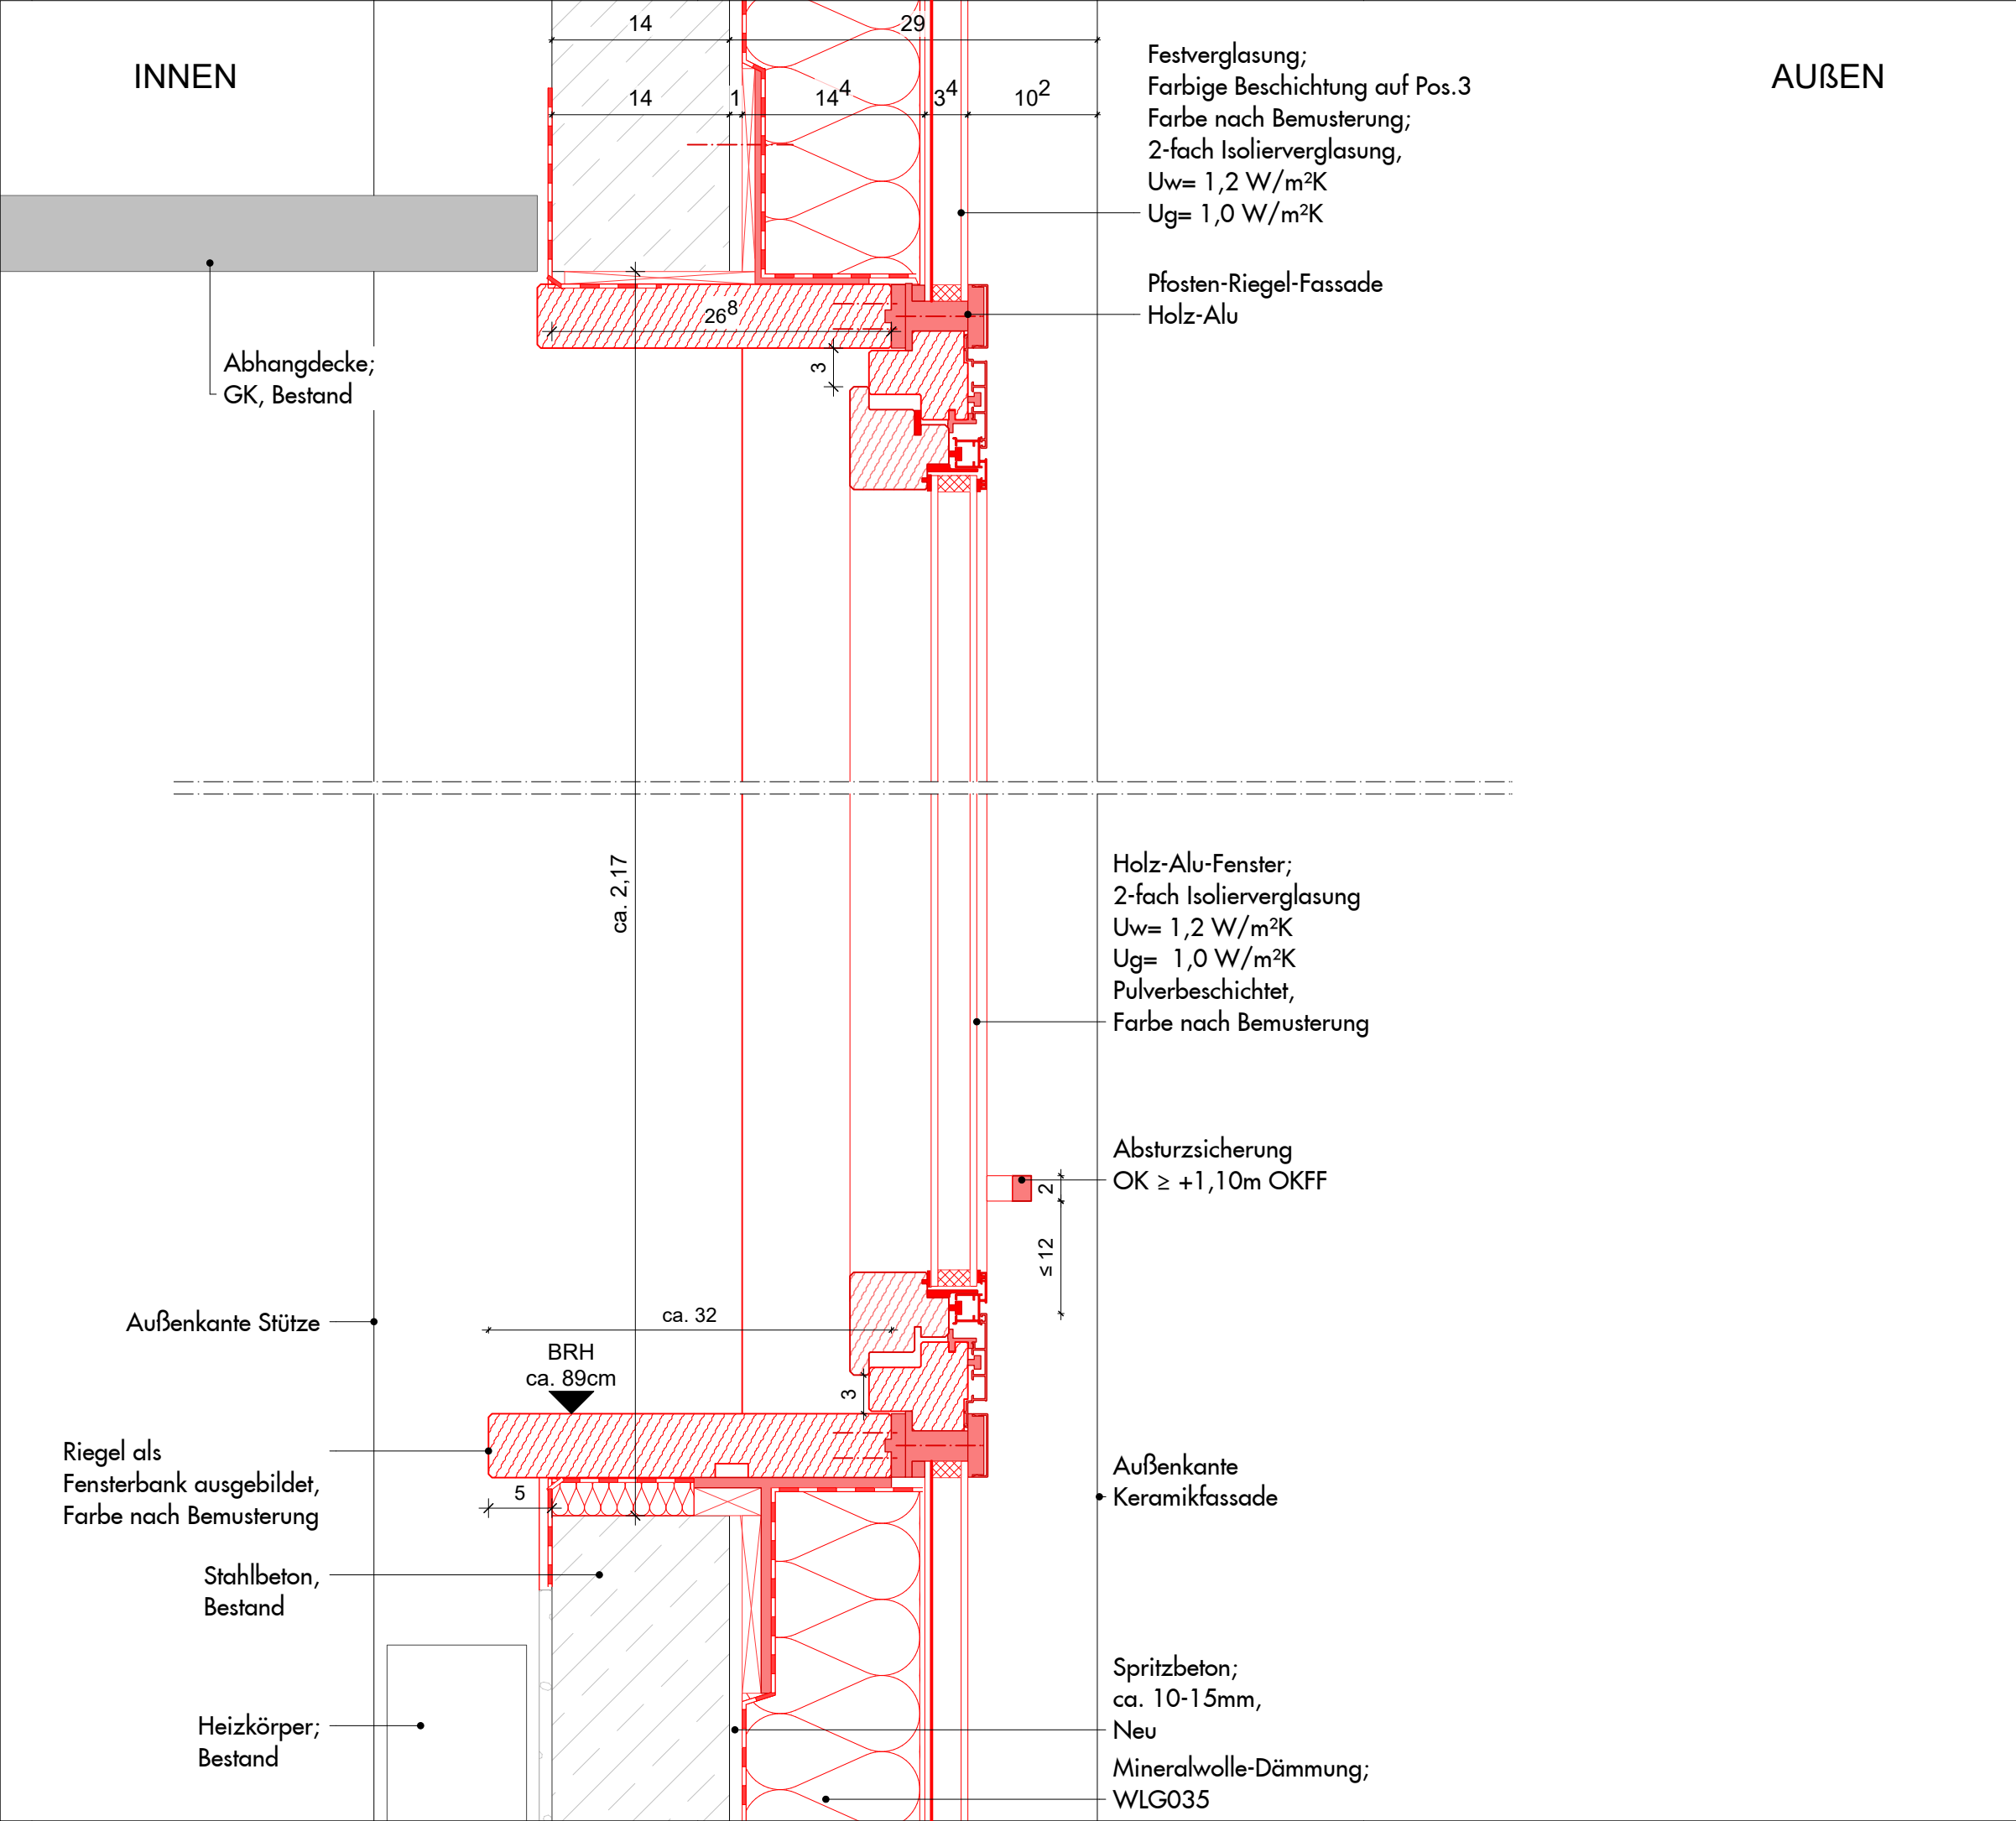

|   |                                                                 |                      |            |
|---|-----------------------------------------------------------------|----------------------|------------|
| Legende:   |                                                                 |                      |            |
| ±0.00 ± +45.85 NN   |                                                                 |                      |            |
| Index   | Art der Änderung                                                | Datum                | bearbeitet |
| Maße sind eigenverantwortlich vor Ort zu prüfen!   |                                                                 |                      |            |
| Auftragnehmer:   |                                                                 |                      |            |
| Auftraggeber:<br><b>SILB</b> Sondervermögen Immobilien<br>des Landes Berlin<br>verwaltet durch:<br><b>BIM</b> Berliner Immobilienmanagement GmbH<br>Keibelstr. 36, 10178 Berlin,<br>Tel.: 030 / 90166 2100,<br>Fax: 030 90166 1670 |                                                                 |                      |            |
| Wirtschafts-<br>einheit:   | 30398                                                           |                      |            |
| Anschrift:   | Peter - Lenné - Schule<br>Hartmannsweilerweg 29<br>14163 Berlin |                      |            |
| Gebäude:   | Haus 1                                                          |                      |            |
| Maßn-Nr. /<br>Maßnahme:   | B21045 - 30398001-001                                           |                      |            |
| Planart:   | Ausführungsplanung                                              |                      |            |
| Plan-<br>bezeichnung:   | <b>Detail_PR-Fassade<br/>Neubau      Fenster Vertikal</b>       |                      |            |
| Maßstab: 1:5   | gez.: mm                                                        | erstellt: 24.05.2024 |            |
| Plannummer:   | 30398001001AAR_DT403                                            |                      | Index: -   |
| Blattgröße:   | DIN A3                                                          |                      |            |
| Dateiname:   | 30398001001AAR_DT403.dwg                                        |                      |            |