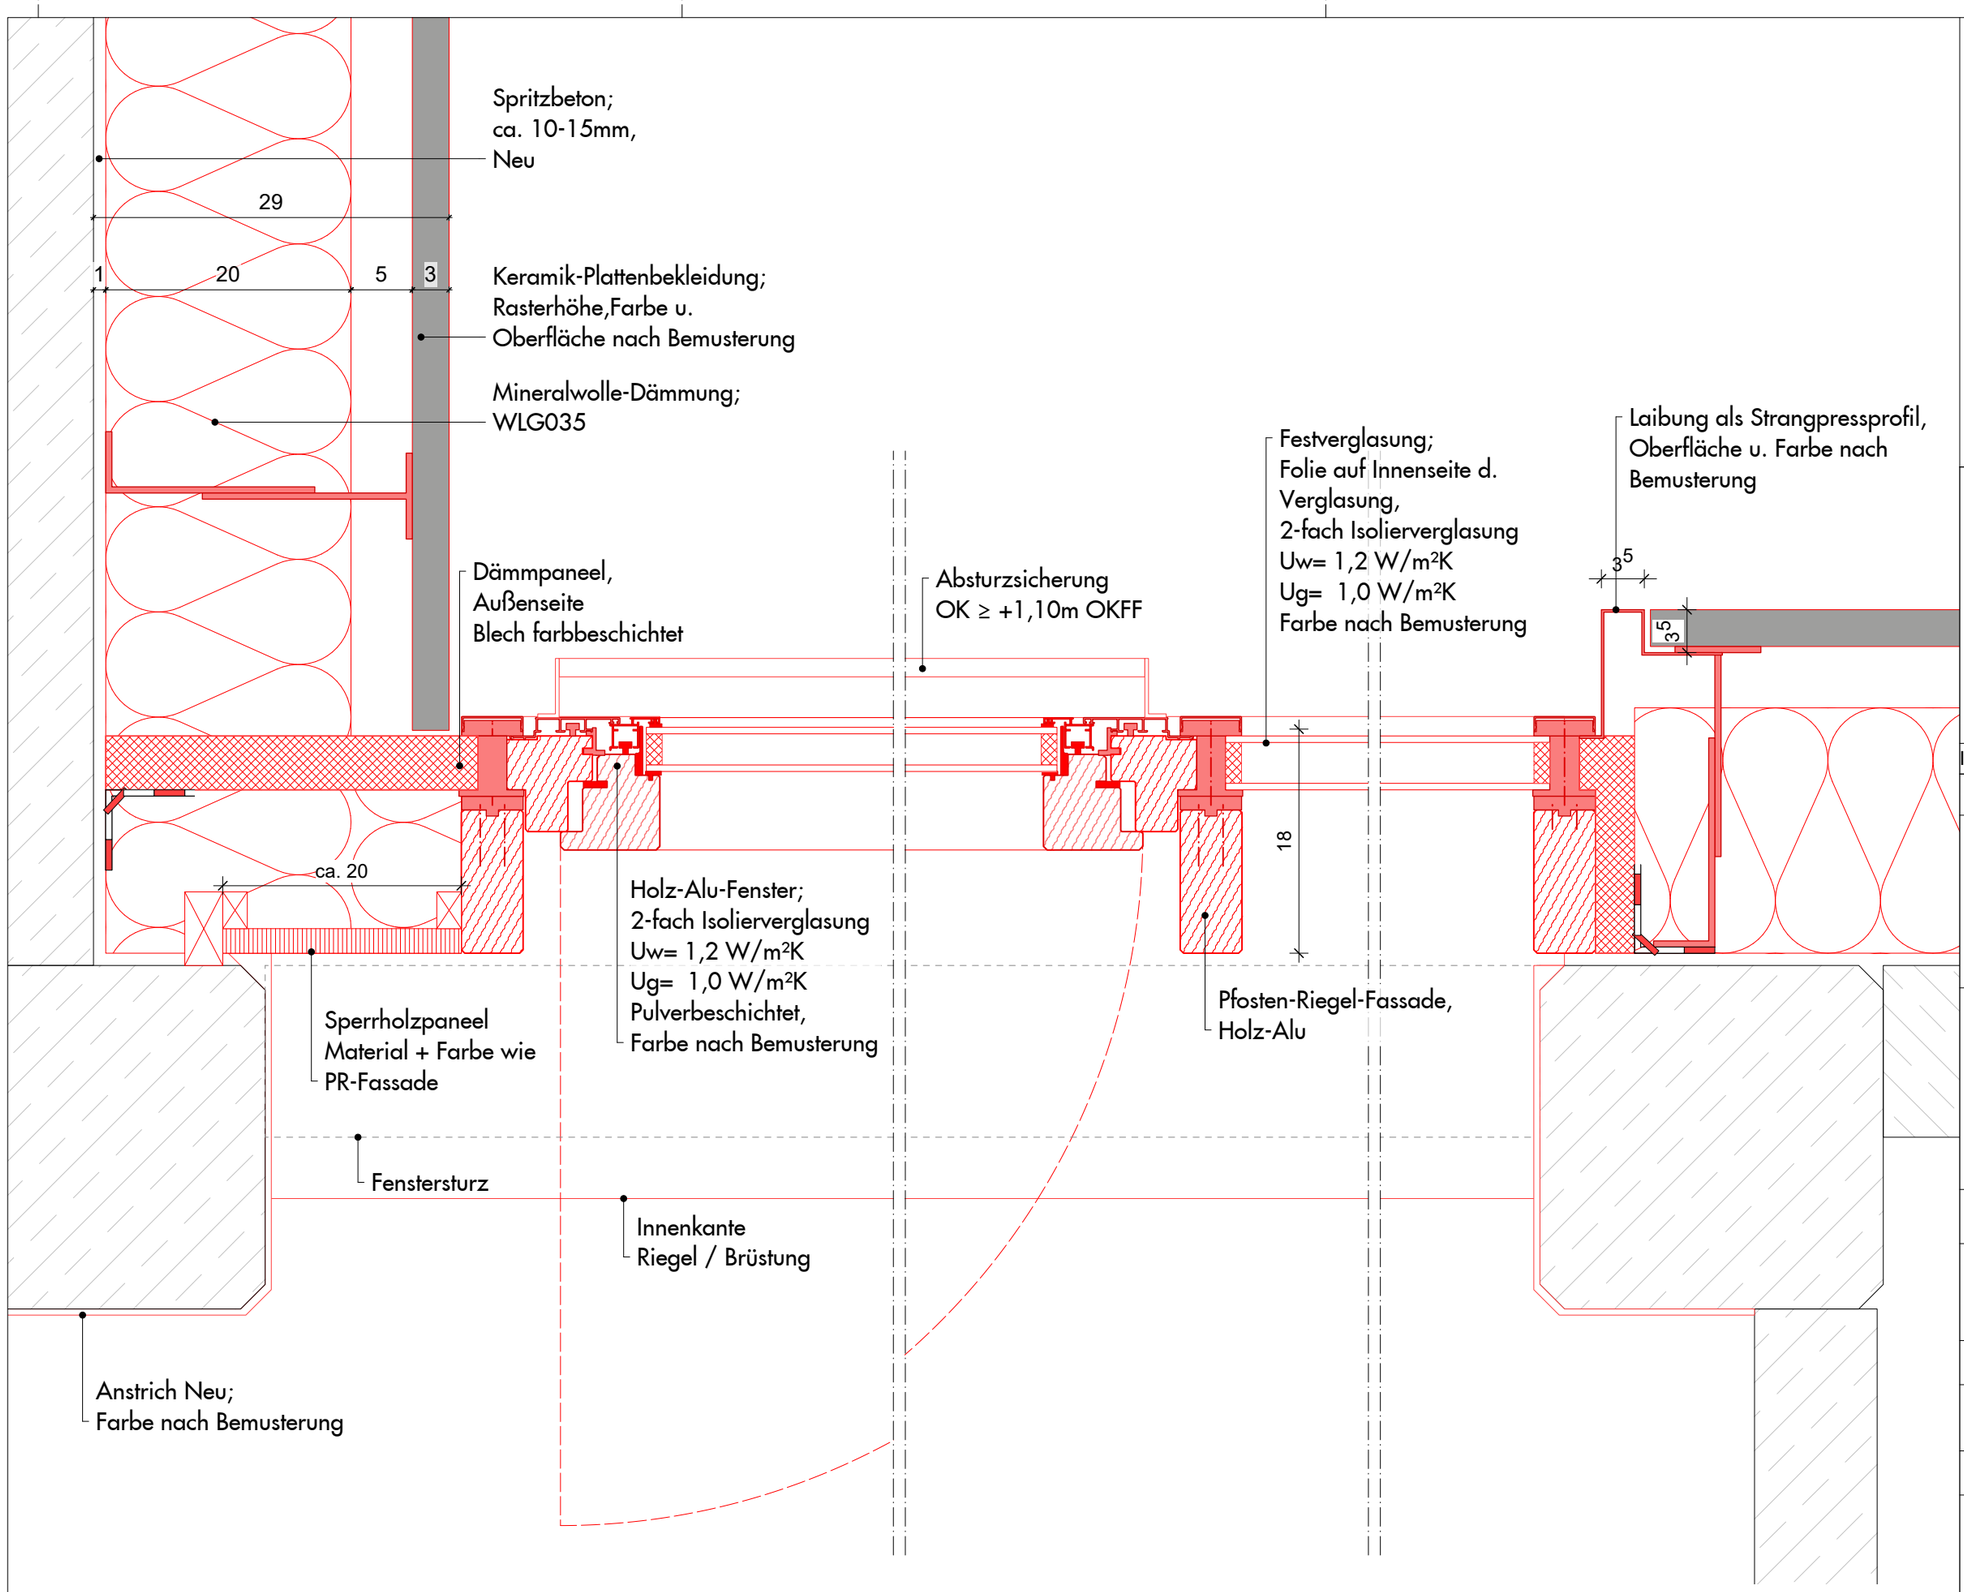


Legende:

±0.00 ≙ +45.85 NN

| Index | Art der Änderung | Datum | bearbeitet |
|---|---|---|---|
| A | Detailanpassung | 30.1.26 | LW |

Maße sind eigenverantwortlich vor Ort zu prüfen!

Auftragnehmer:

Auftraggeber:

**SILB** Sondervermögen Immobilien des Landes Berlin

verwaltet durch:

BIM

Berliner Immobilienmanagement GmbH
Keibelstr. 36, 10178 Berlin,
Tel.: 030 / 90166 2100,
Fax: 030 90166 1670

| | |
|---|---|
| Wirtschafts-einheit: | 30398 |
| Anschrift: | Peter - Lenné - Schule<br>Hartmannsweilerweg 29<br>14163 Berlin |
| Gebäude: | Haus 1 |
| Maßn-Nr. / Maßnahme: | B21045 - 30398001-001 |
| Planart: | Ausführungsplanung |
| Plan-bezeichnung: | **Detail_PR-Fassade Fenster Horizontal** |

**Neubau**

| | | |
|---|---|---|
| Maßstab: 1:5 | gez.: mm | erstellt: 30.05.2024 |
| Plannummer: 30398001001AAR_DT404 | | Index: A |
| Blattgröße: | DIN A3 | |
| Dateiname: | 30398001001AAR_DT404.dwg | |