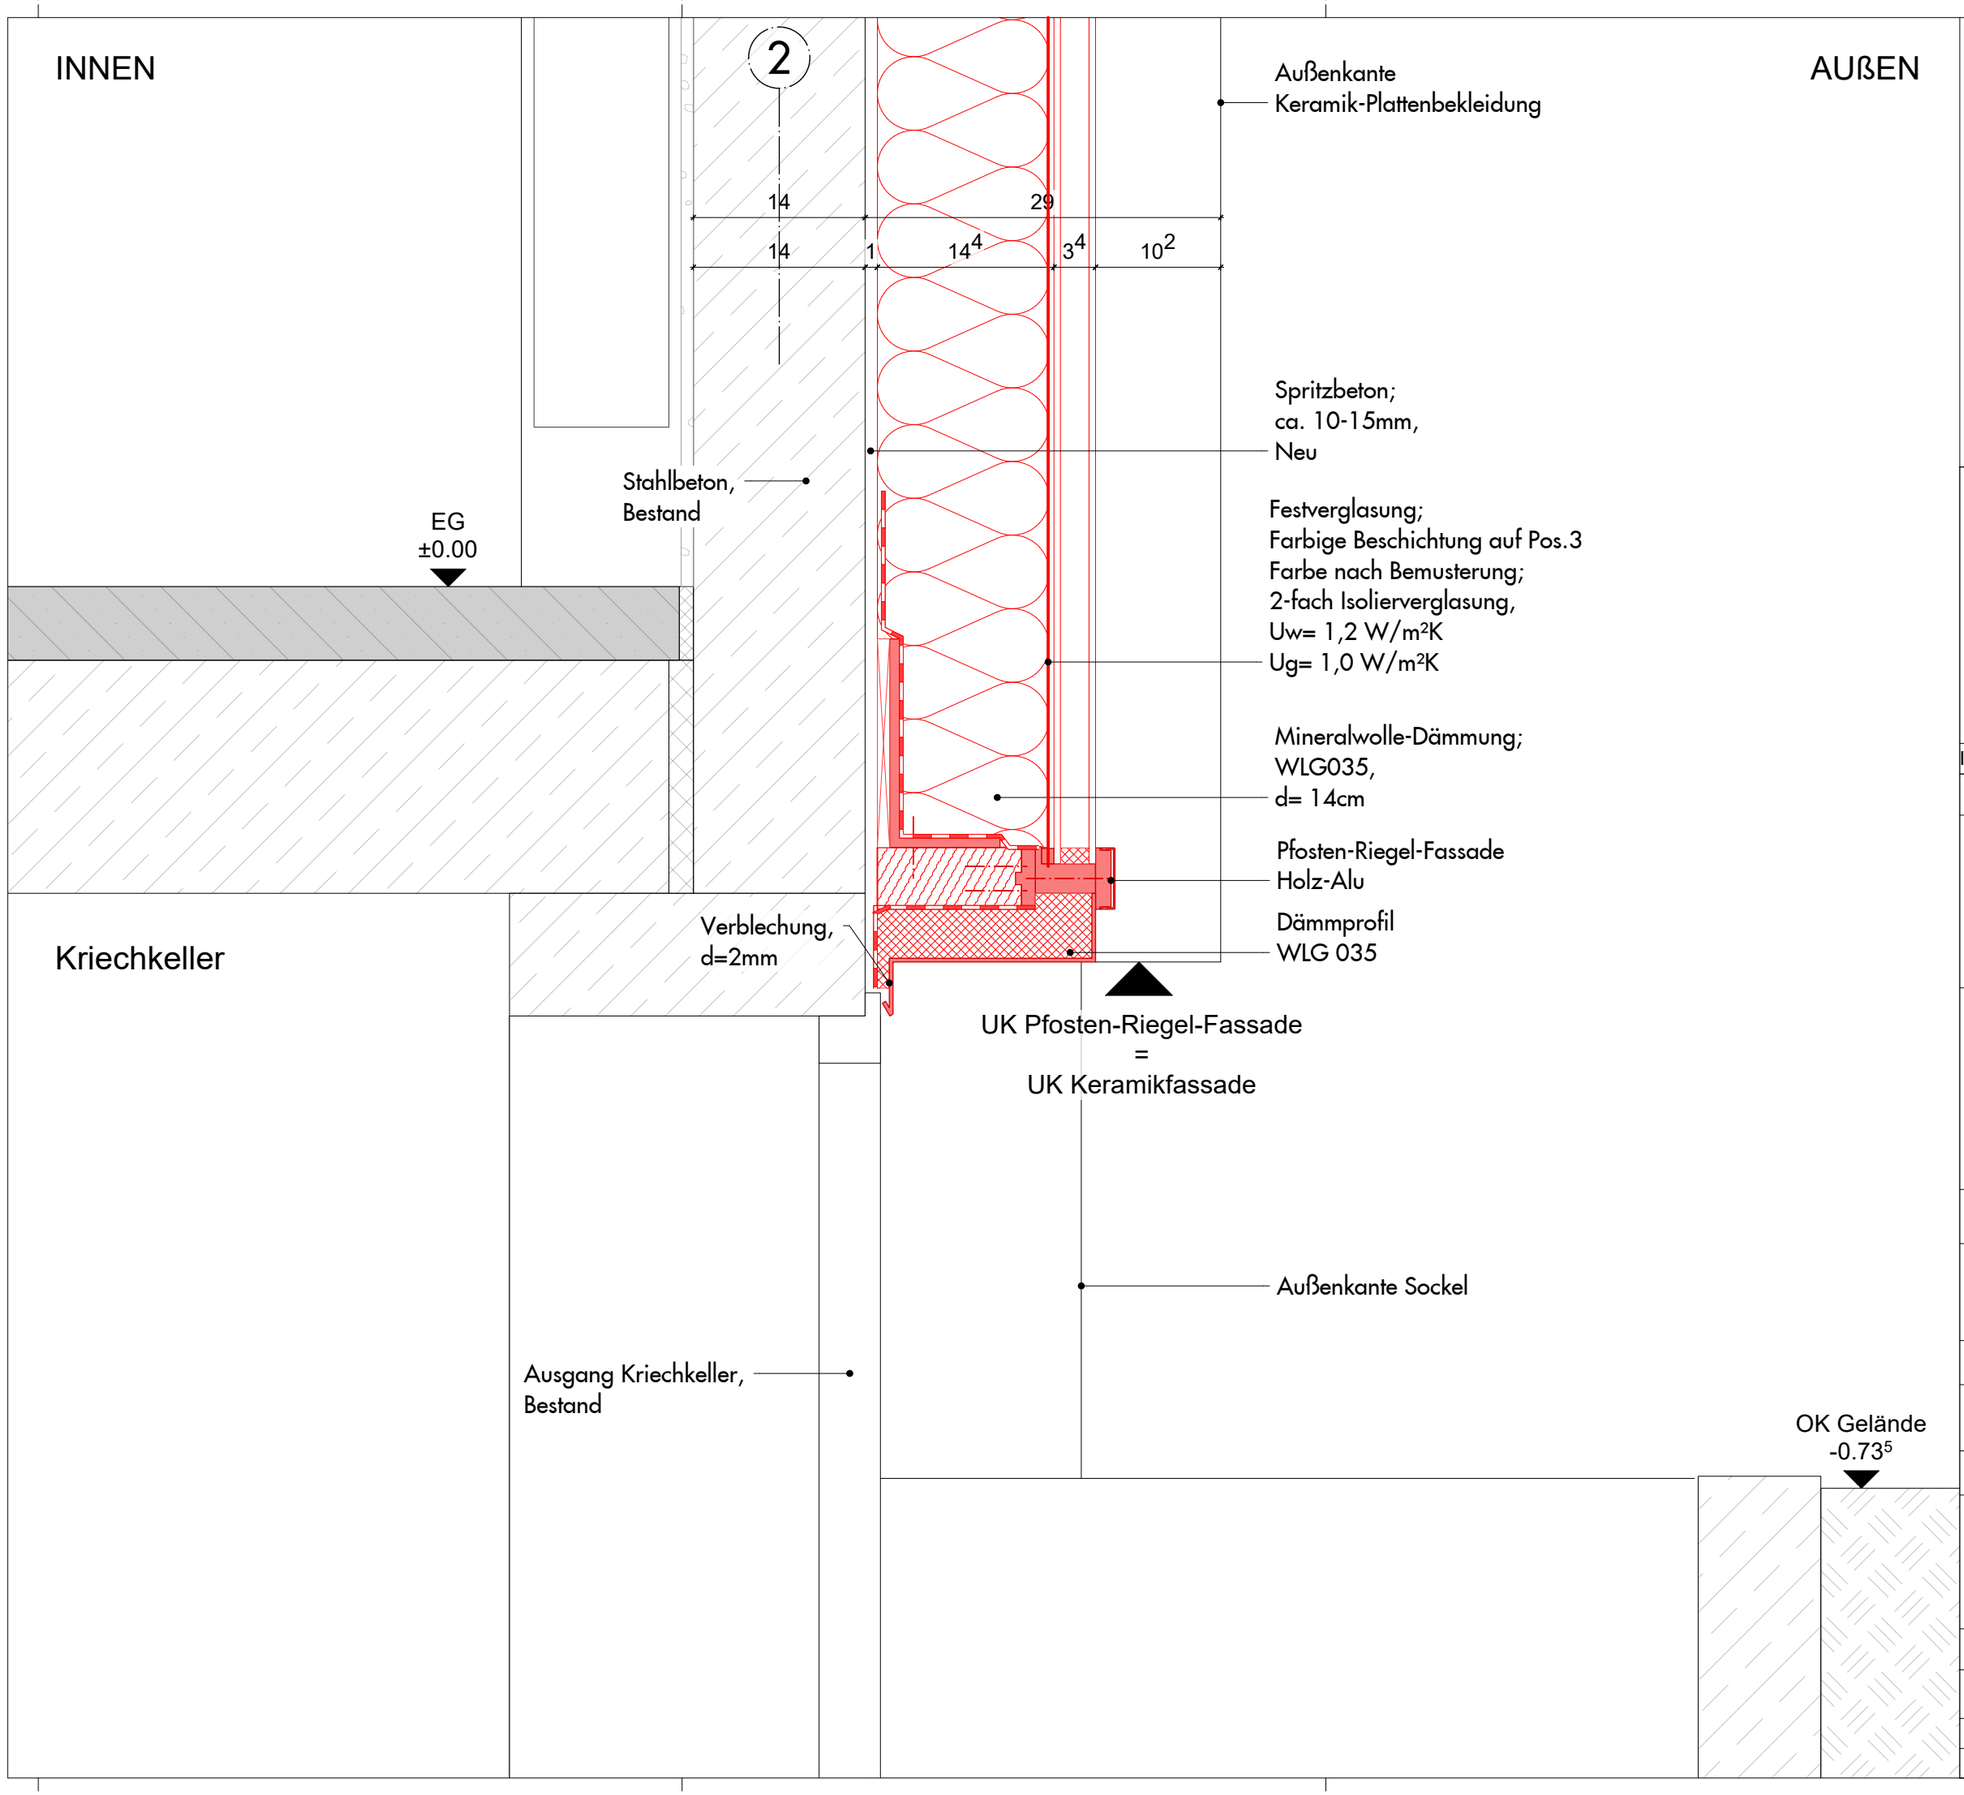

Legende:

±0.00 ≙ +45.85 NN

Index	Art der Änderung	Datum	bearbeitet

Maße sind eigenverantwortlich vor Ort zu prüfen!

Auftragnehmer:

Auftraggeber:

SILB

Sondervermögen Immobilien
des Landes Berlin

verwaltet durch:

BIM

Berliner Immobilienmanagement GmbH
Keibelstr. 36, 10178 Berlin,
Tel.: 030 / 90166 2100,
Fax: 030 90166 1670

Wirtschafts-einheit:	30398
Anschrift:	Peter - Lenné - Schule Hartmannsweilerweg 29 14163 Berlin
Gebäude:	Haus 1
Maßn-Nr. / Maßnahme:	B21045 - 30398001-001
Planart:	Ausführungsplanung
Plan-bezeichnung:	**Detail_PR-Fassade Sockel**

Neubau

Maßstab: 1:5	gez.: mm	erstellt: 30.05.2024
Plannummer: 30398001001AAR_DT405		Index: -

Blattgröße:	DIN A3
Dateiname:	30398001001AAR_DT405.dwg