


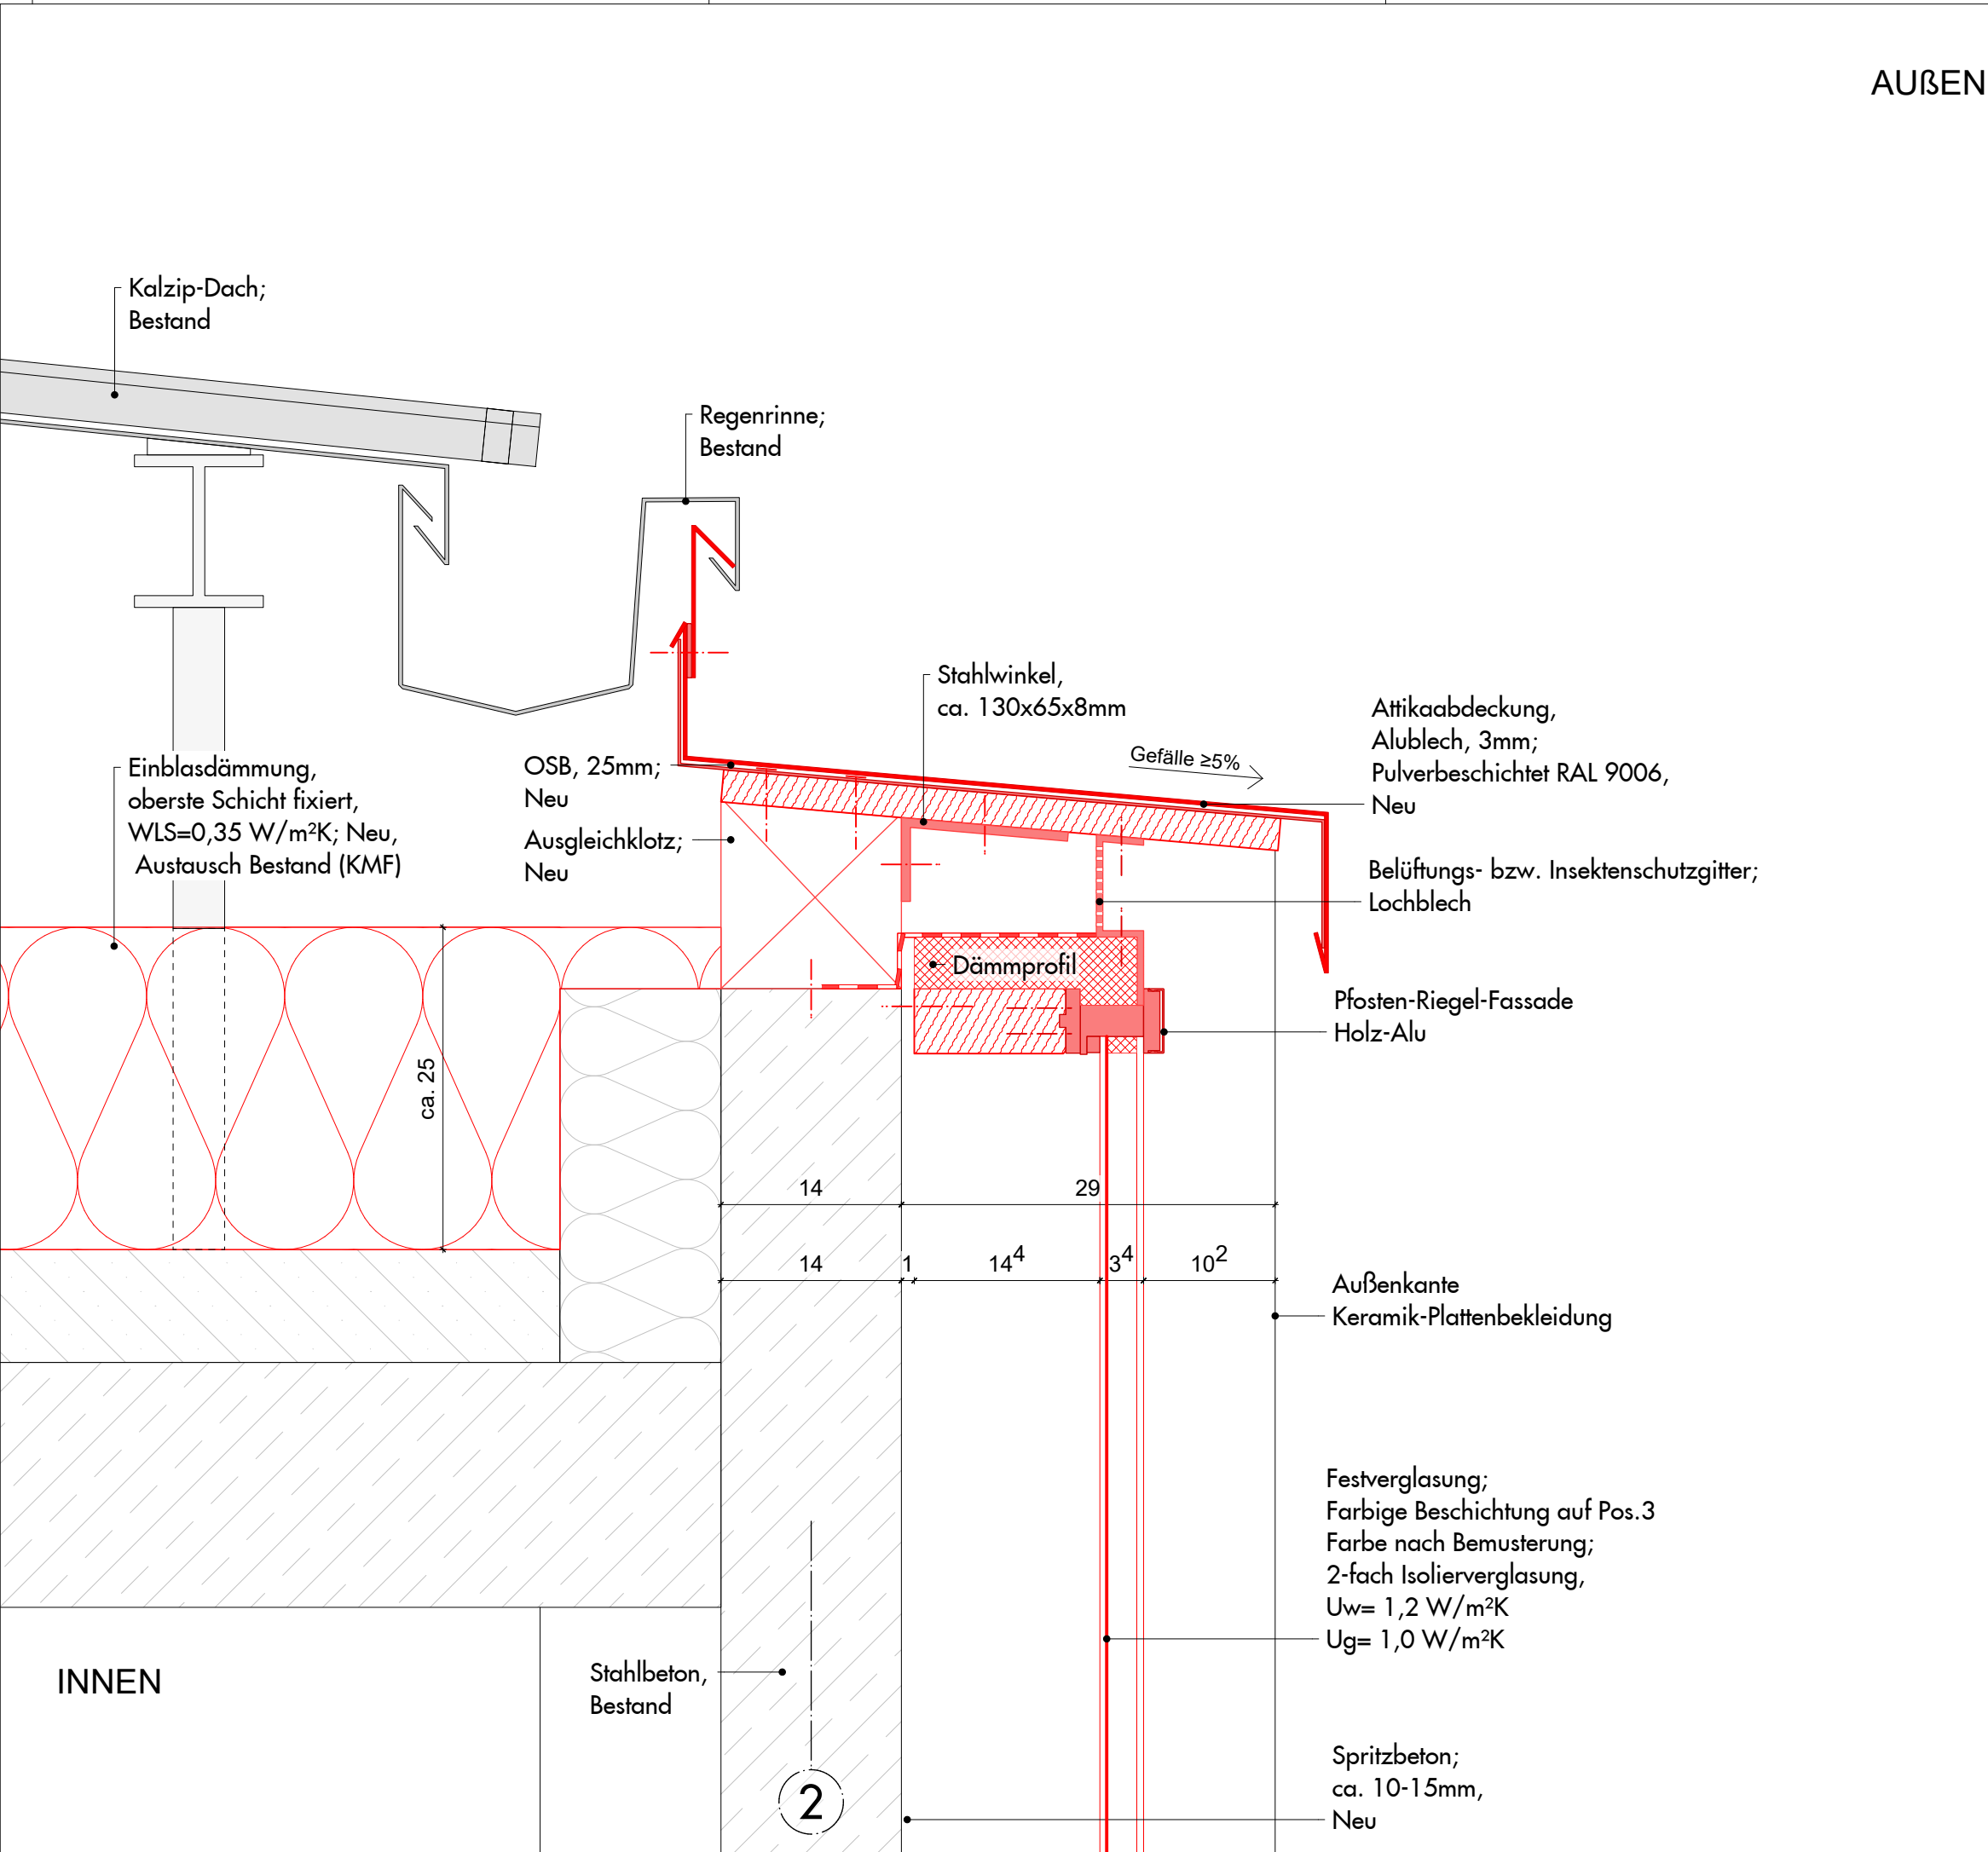

AUßEN

Legende:

±0.00 ± +45.85 NN

Index	Art der Änderung	Datum	bearbeitet
Maße sind eigenverantwortlich vor Ort zu prüfen!			
Auftragnehmer:			
Auftraggeber: SILB Sondervermögen Immobilien des Landes Berlin verwaltet durch: BIM Berliner Immobilienmanagement GmbH Keibelstr. 36, 10178 Berlin, Tel.: 030 / 90166 2100, Fax: 030 90166 1670			
Wirtschafts- einheit:	30398		
Anschrift:	Peter - Lenné - Schule Hartmannsweilerweg 29 14163 Berlin		
Gebäude:	Haus 1		
Maßn-Nr. / Maßnahme:	B21045 - 30398001-001		
Planart:	Ausführungsplanung		
Plan- bezeichnung:	Detail_PR-Fassade Neubau Attika		
Maßstab:	1:5	gez.: mm	erstellt: 30.05.2024
Plannummer:	30398001001AAR_DT406		Index: -
Blattgröße:	DIN A3		
Dateiname:	30398001001AAR_DT406.dwg		