


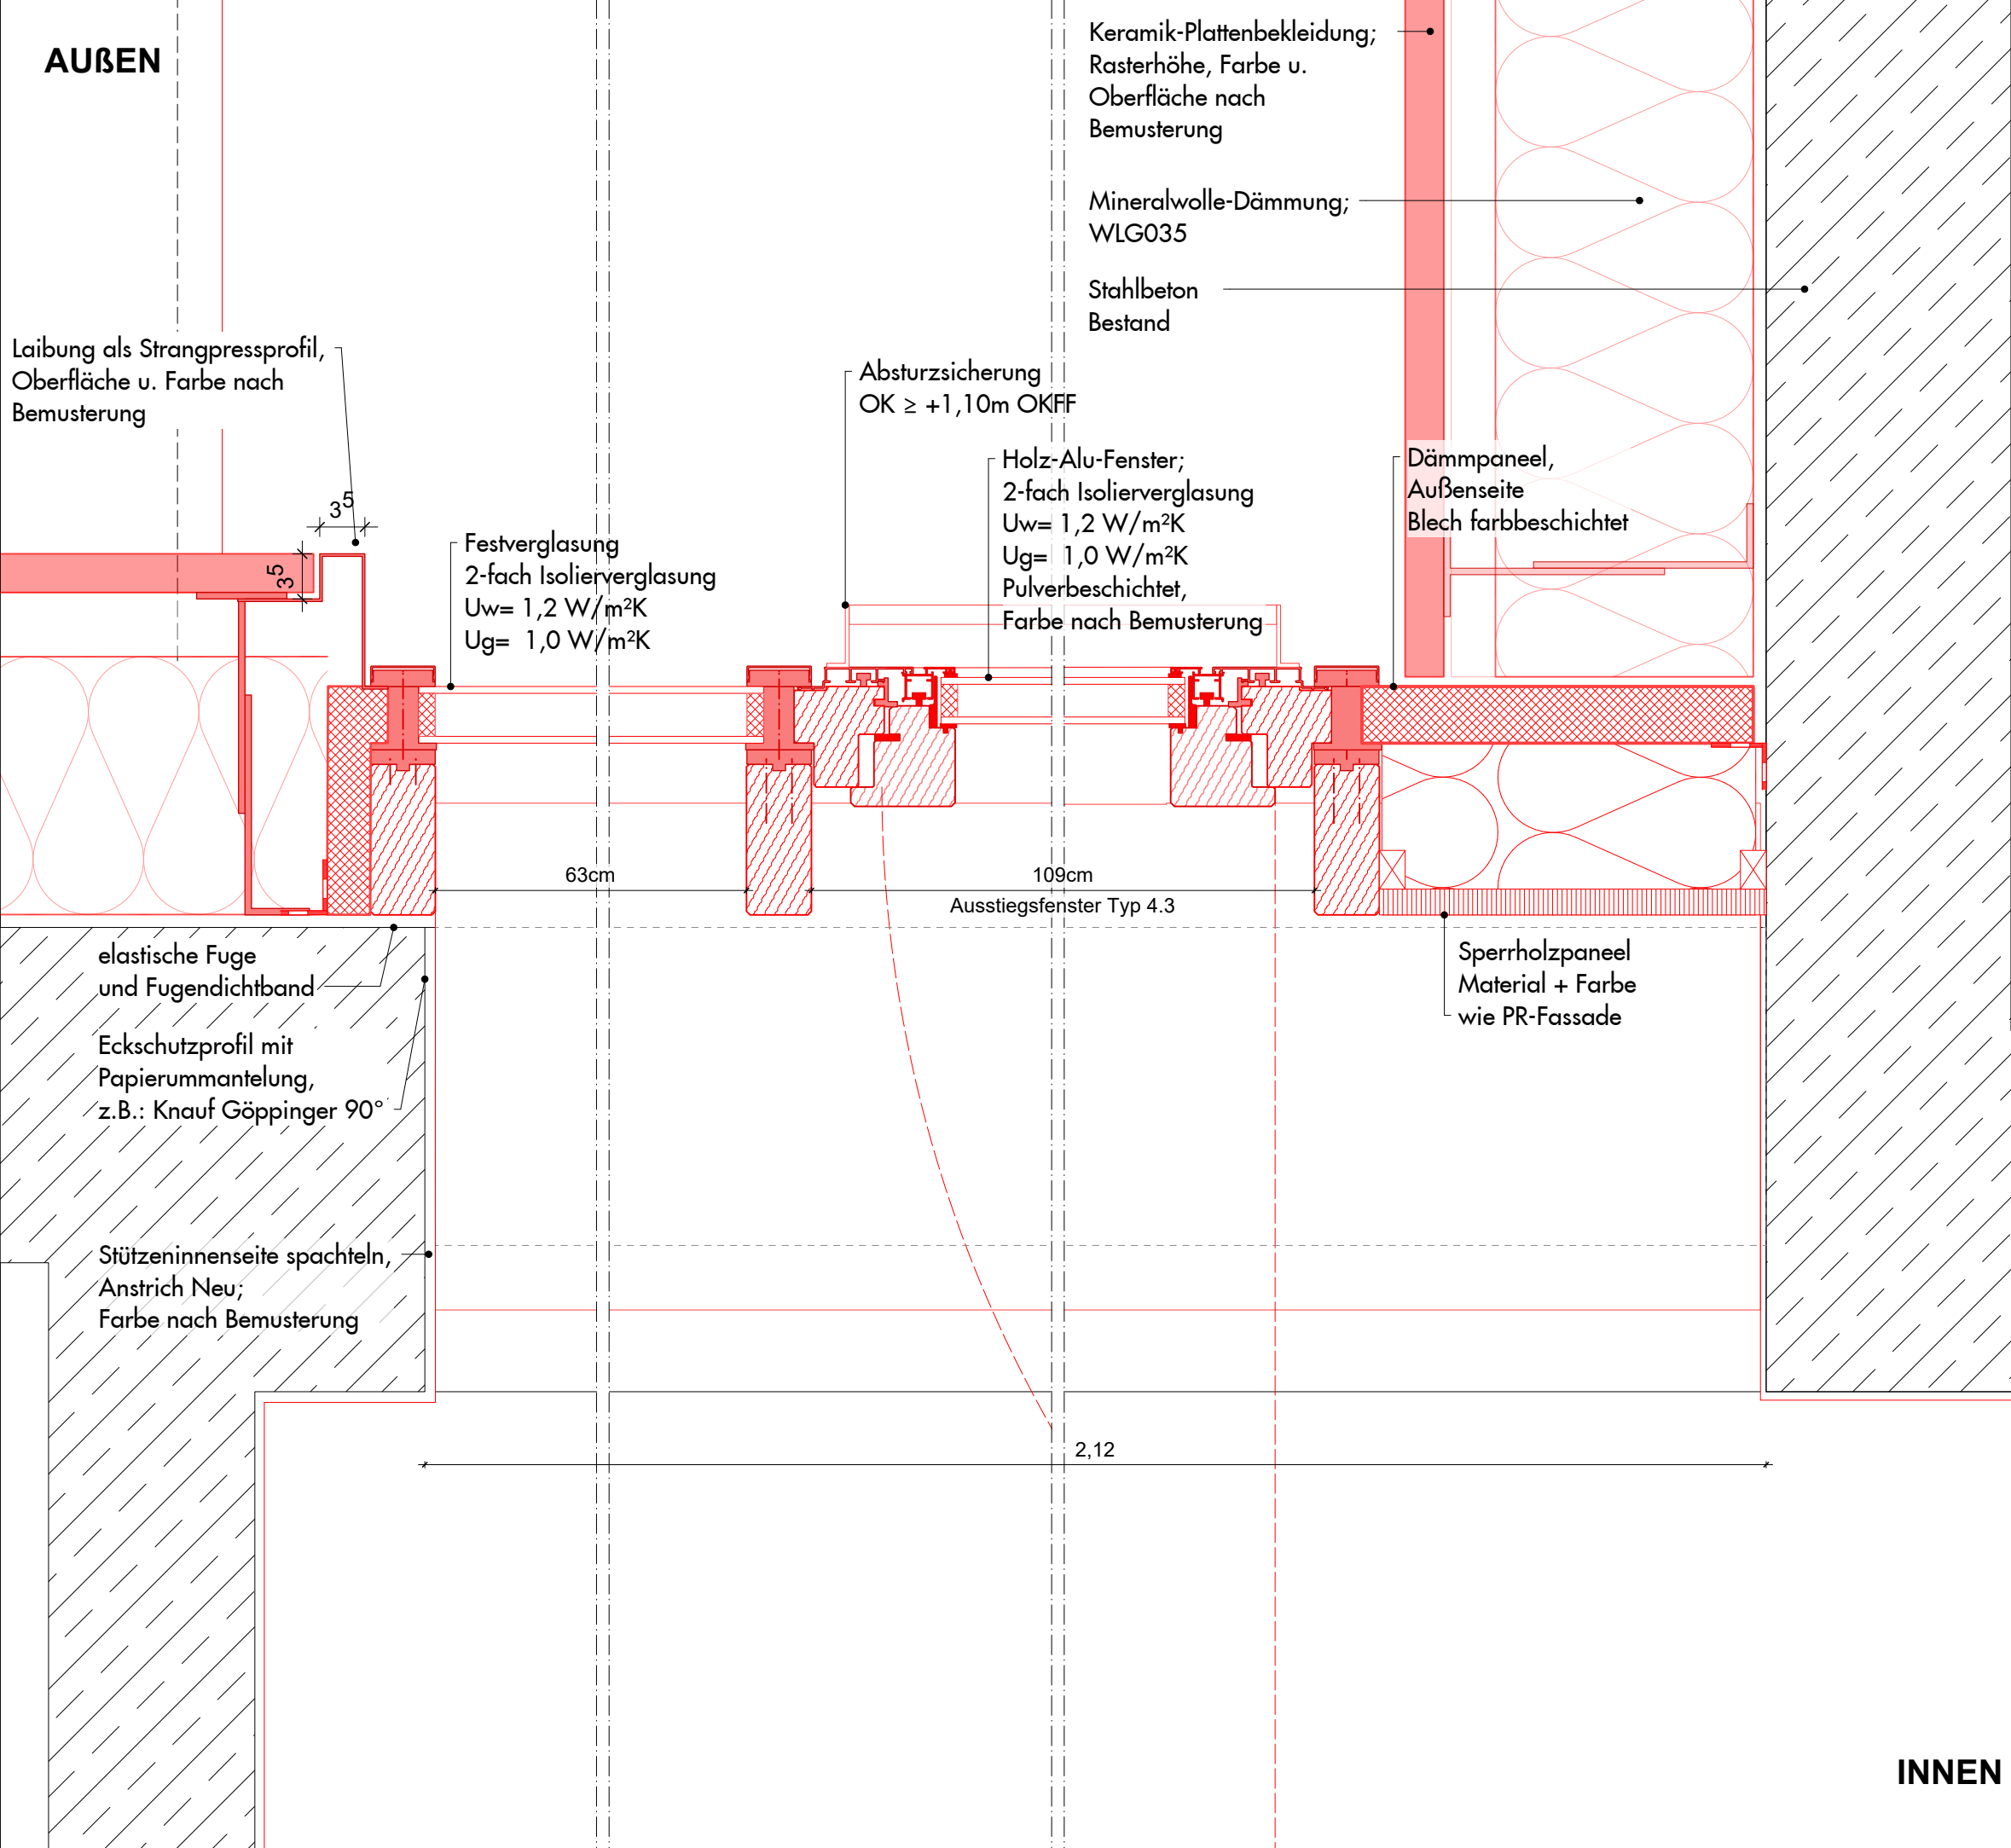

Legende:

Fassade:
Außenkante Neu ca. +13 cm
zu Außenkante Bestand

±0.00 ± +45.85 NN

A	Detailanpassung	30.1.26	LW
Index	Art der Änderung	Datum	bearbeitet

Maße sind eigenverantwortlich vor Ort zu prüfen!

Auftragnehmer:

Auftraggeber:
SILB
Sondervermögen Immobilien
des Landes Berlin

verwaltet durch:
BIM
Berliner Immobilienmanagement GmbH
Keibelstr. 36, 10178 Berlin,
Tel.: 030 / 90166 2100,
Fax: 030 90166 1670

Wirtschafts-
einheit: 30398

Anschrift: Peter - Lenné - Schule
Hartmannsweilerweg 29
14163 Berlin

Gebäude: Haus 1

Maßn-Nr. /
Maßnahme: B21045 - 30398001-001

Planart: Ausführungsplanung

Plan-
bezeichnung: **Detail_PR**
Ausstiegsfenster
Ansicht Süd 2

Maßstab: 1:5 gez.: LW erstellt: 23.01.2028

Plannummer: 30398001001AAR_DT408 Index: A

Blattgröße: DIN A3

Dateiname: 30398001001AAR_DT408.dwg