




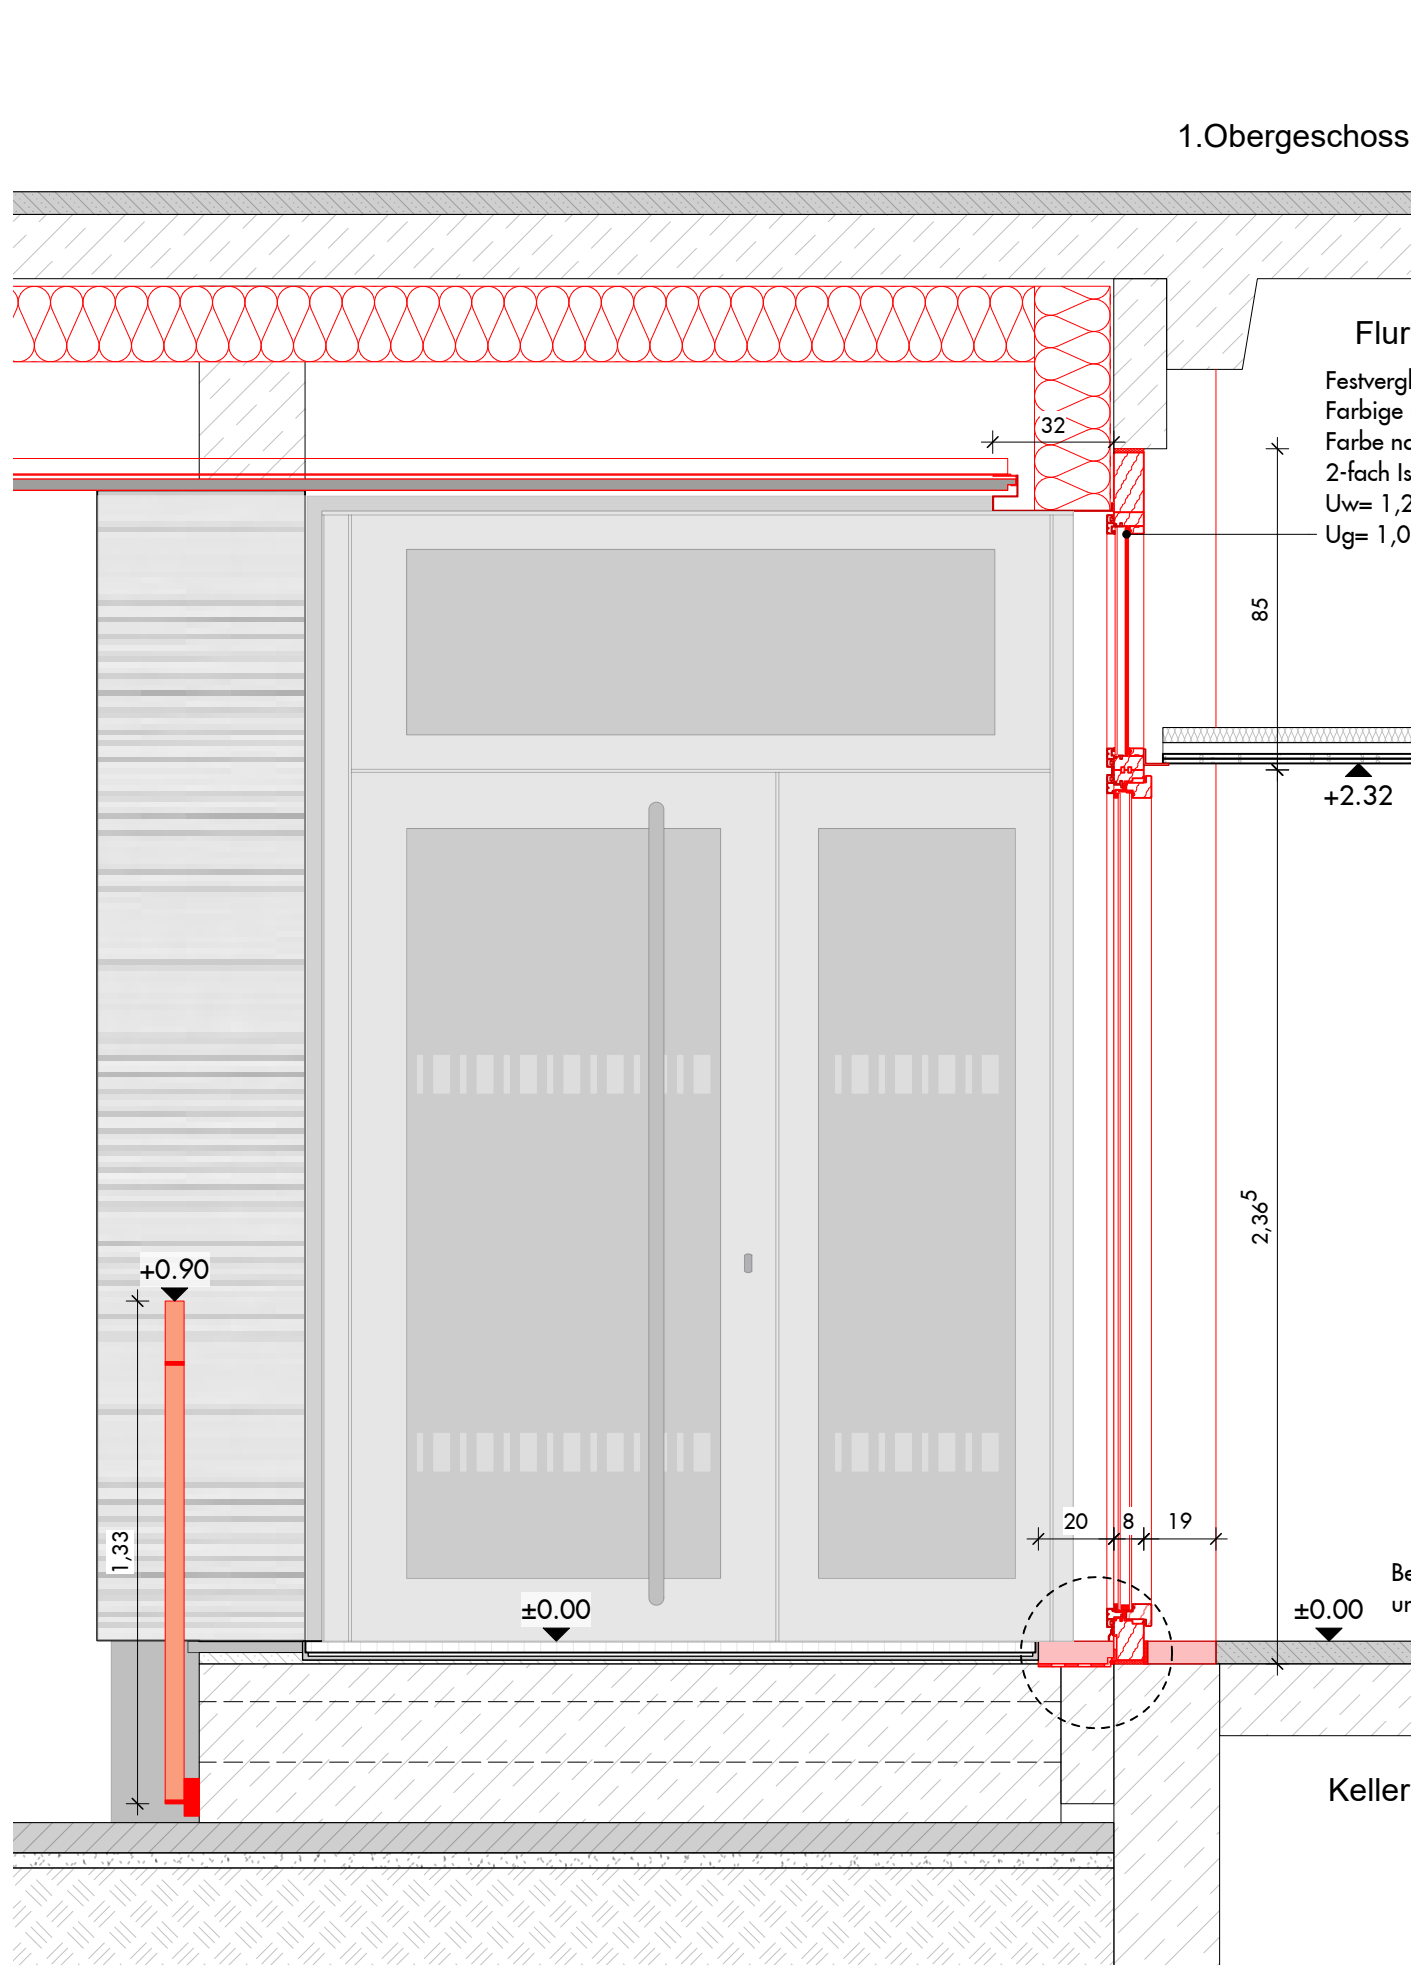


Schnitt A-A

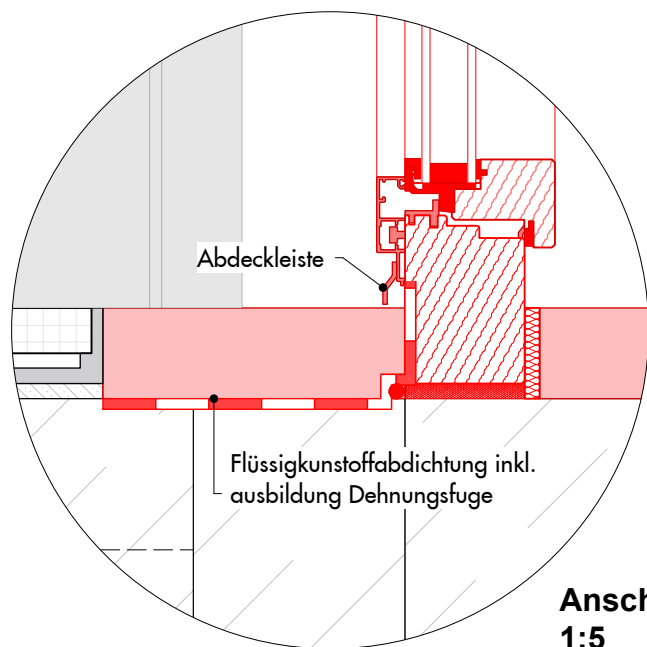

Anschluss
1:5

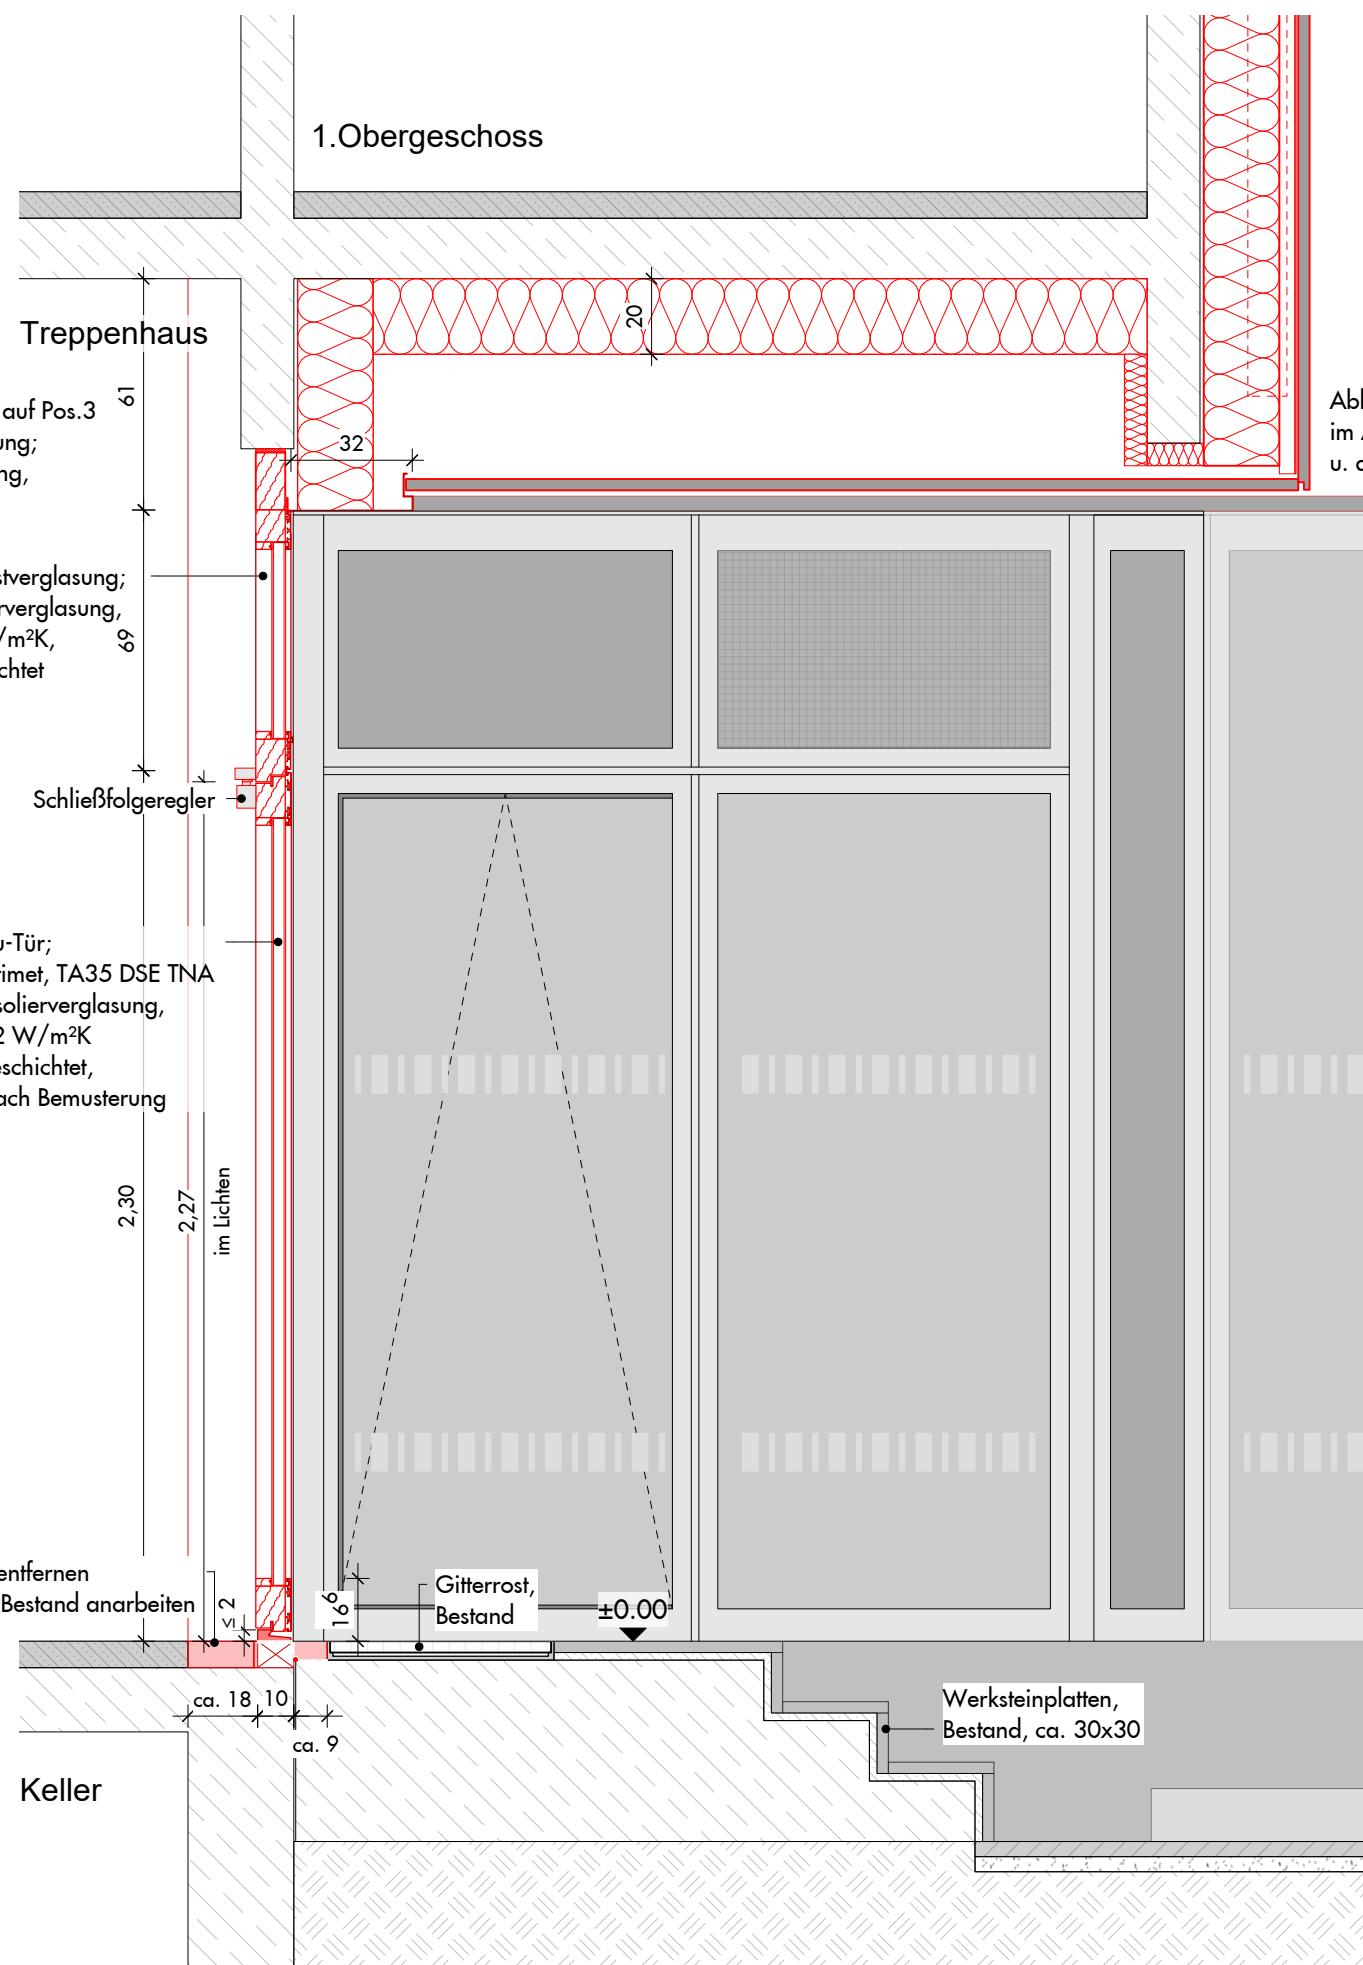

Schnitt B-B

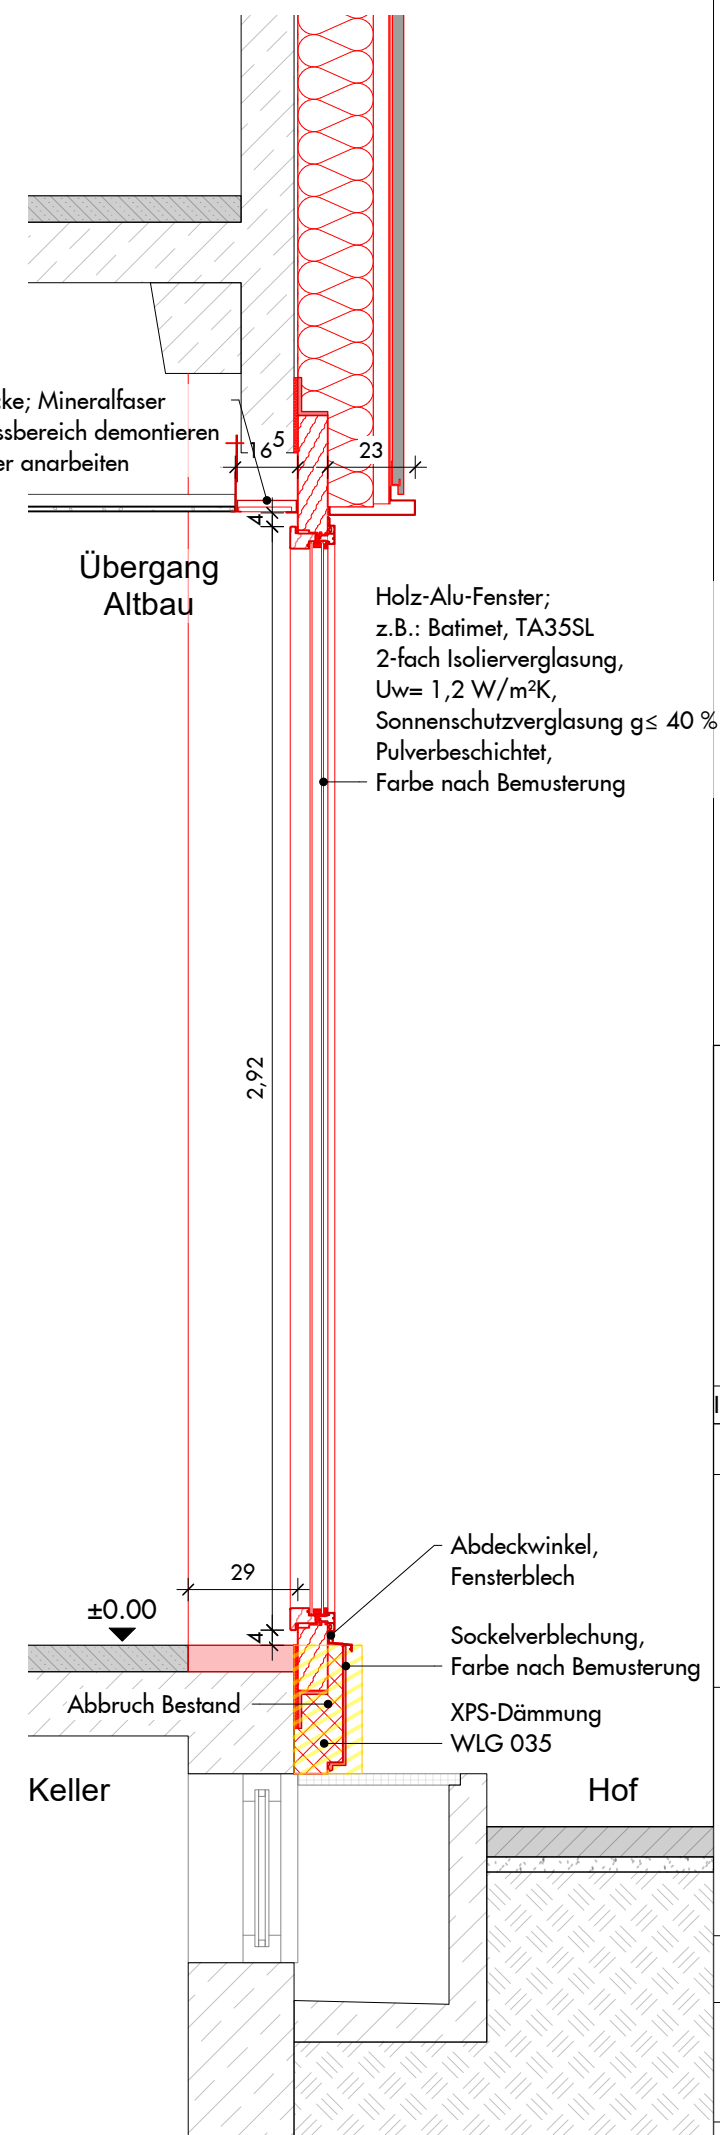

Schnitt C-C

A	Detailanpassung	30.1.26	LW
ndex	Art der Änderung	Datum	bearbeitet
Maße sind eigenverantwortlich vor Ort zu prüfen!			
Auftragnehmer:			
Auftraggeber:			
SILB		Sondervermögen Immobilien des Landes Berlin	
verwaltet durch:			
		Berliner Immobilienmanagement GmbH Keibelstr. 36, 10178 Berlin, Tel.: 030 / 90166 2100, Fax: 030 90166 1670	
Wirtschafts- einheit:	30398		
Anschrift:	Peter - Lenné - Schule Hartmannsweilerweg 29 14163 Berlin		
Gebäude:	Haus 1		
Maßn-Nr. / Maßnahme:	B21045 - 30398001-001		
Planart:	Ausführungsplanung		
Plan- bezeichnung:	Detail_Türen Haupteingang Schnitte		
Neubau			
Maßstab:	1:20	gez.: mm	erstellt: 22.07.2024
Plannummer:	30398001001AAR_DT502		Index: A
Blattgröße:	DIN A2		
Dateiname:	30398001001AAR_DT502.dwg		