


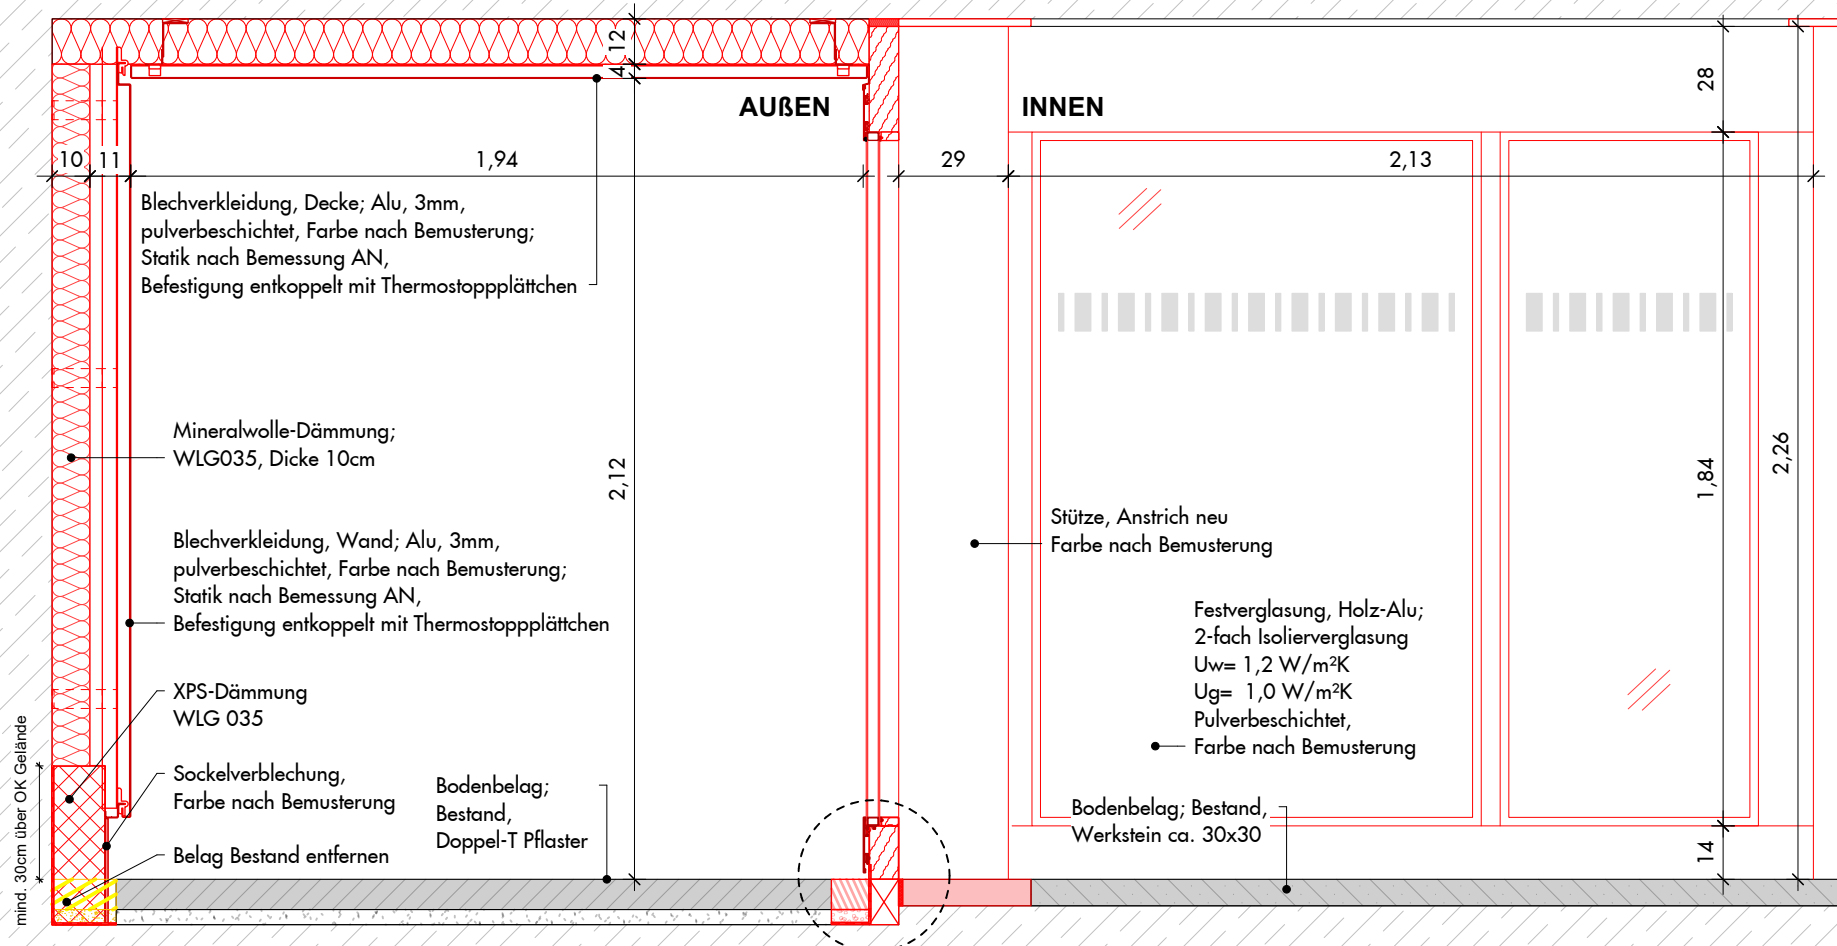
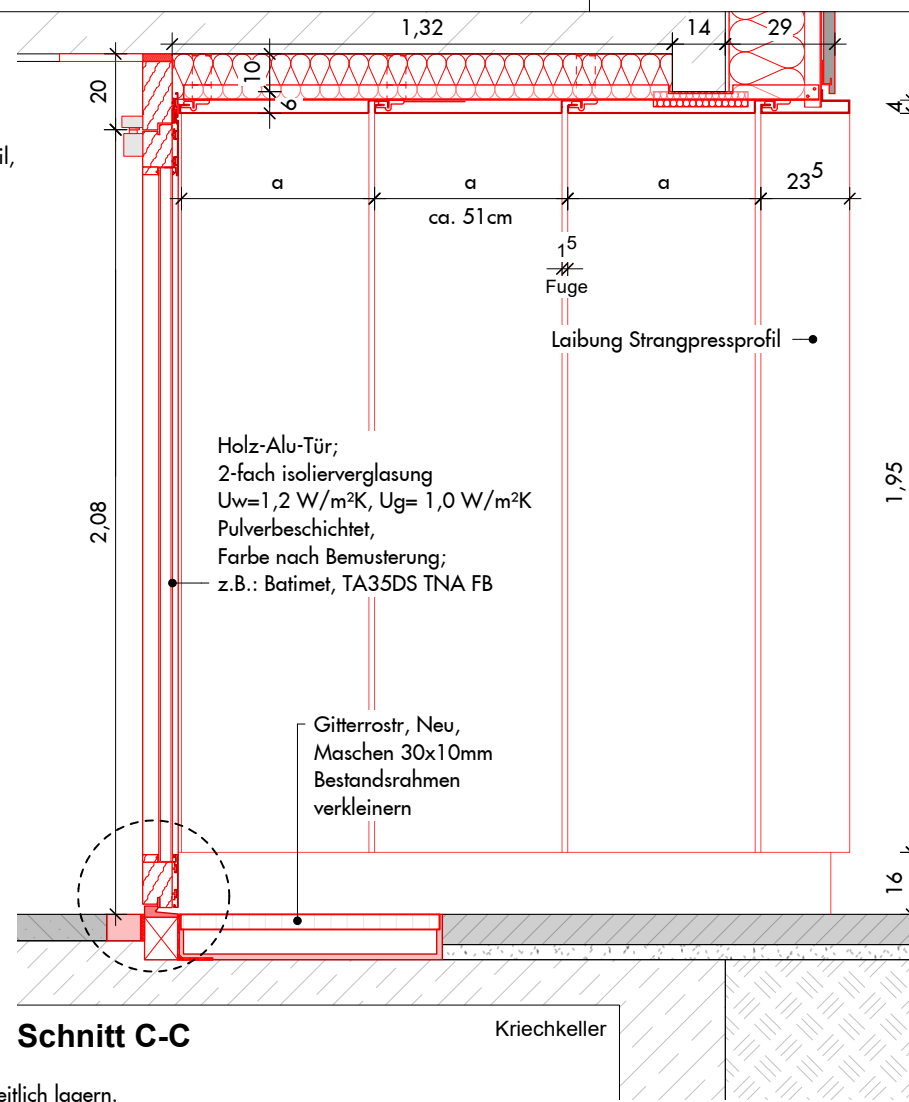


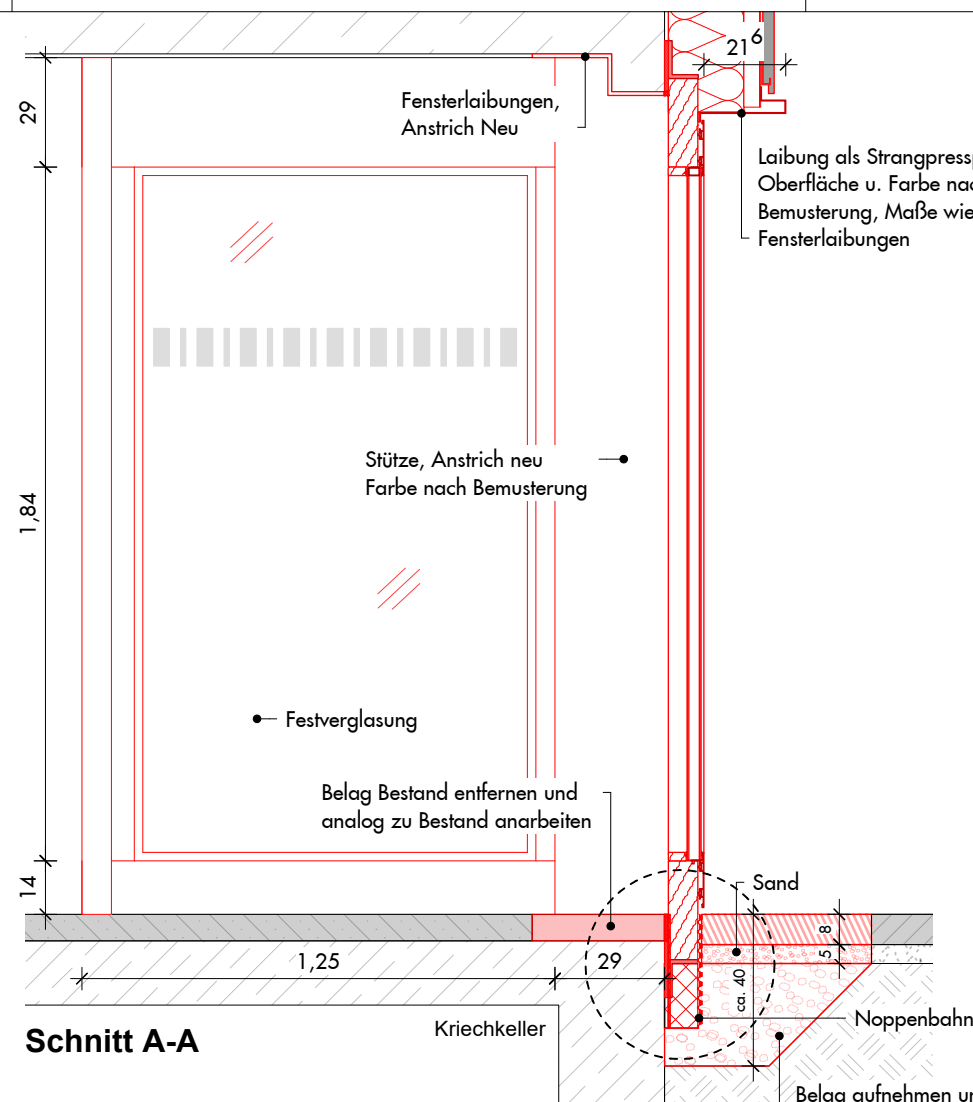


1:10

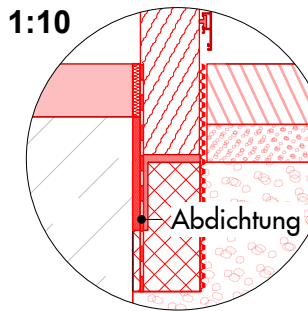

1:10

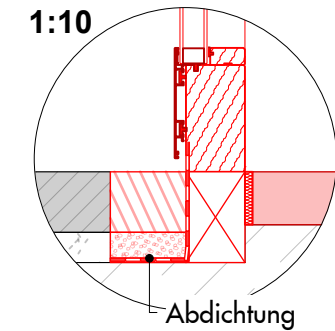

1:10

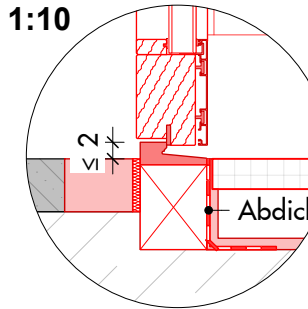

ng			
Index	Art der Änderung	Datum	bearbeitet

Maße sind eigenverantwortlich vor Ort zu prüfen!

Auftragnehmer:

Auftraggeber:

SILB

Sondervermögen Immobilien
des Landes Berlin

verwaltet durch:



Berliner Immobilienmanagement GmbH
Keibelstr. 36, 10178 Berlin,
Tel.: 030 / 90166 2100,
Fax: 030 90166 1670

Wirtschafts-	30398
einheit:	

Anschrift: Peter - Lenné - Schule
Hartmannsweilerweg 29
14163 Berlin

Gebäude:	Haus 1
----------	--------

Maßn-Nr. / Maßnahme:	B21045 - 30398001-001
-------------------------	-----------------------

Planart:	Ausführungsplanung
----------	--------------------

Plan-
bezeichnung: **Detail_Türen**

Neubau	Nebeneingang Schnitte
--------	--------------------------

Maßstab: 1:20	gez.: mm	erstellt: 31.10.2024
---------------	----------	----------------------

Plannummer:	30398001001AAR DT511	Index:	-
-------------	----------------------	--------	---

Blattgröße:	DIN A3
-------------	--------

Dateiname: 30398001001AAR_DT511.dwg