




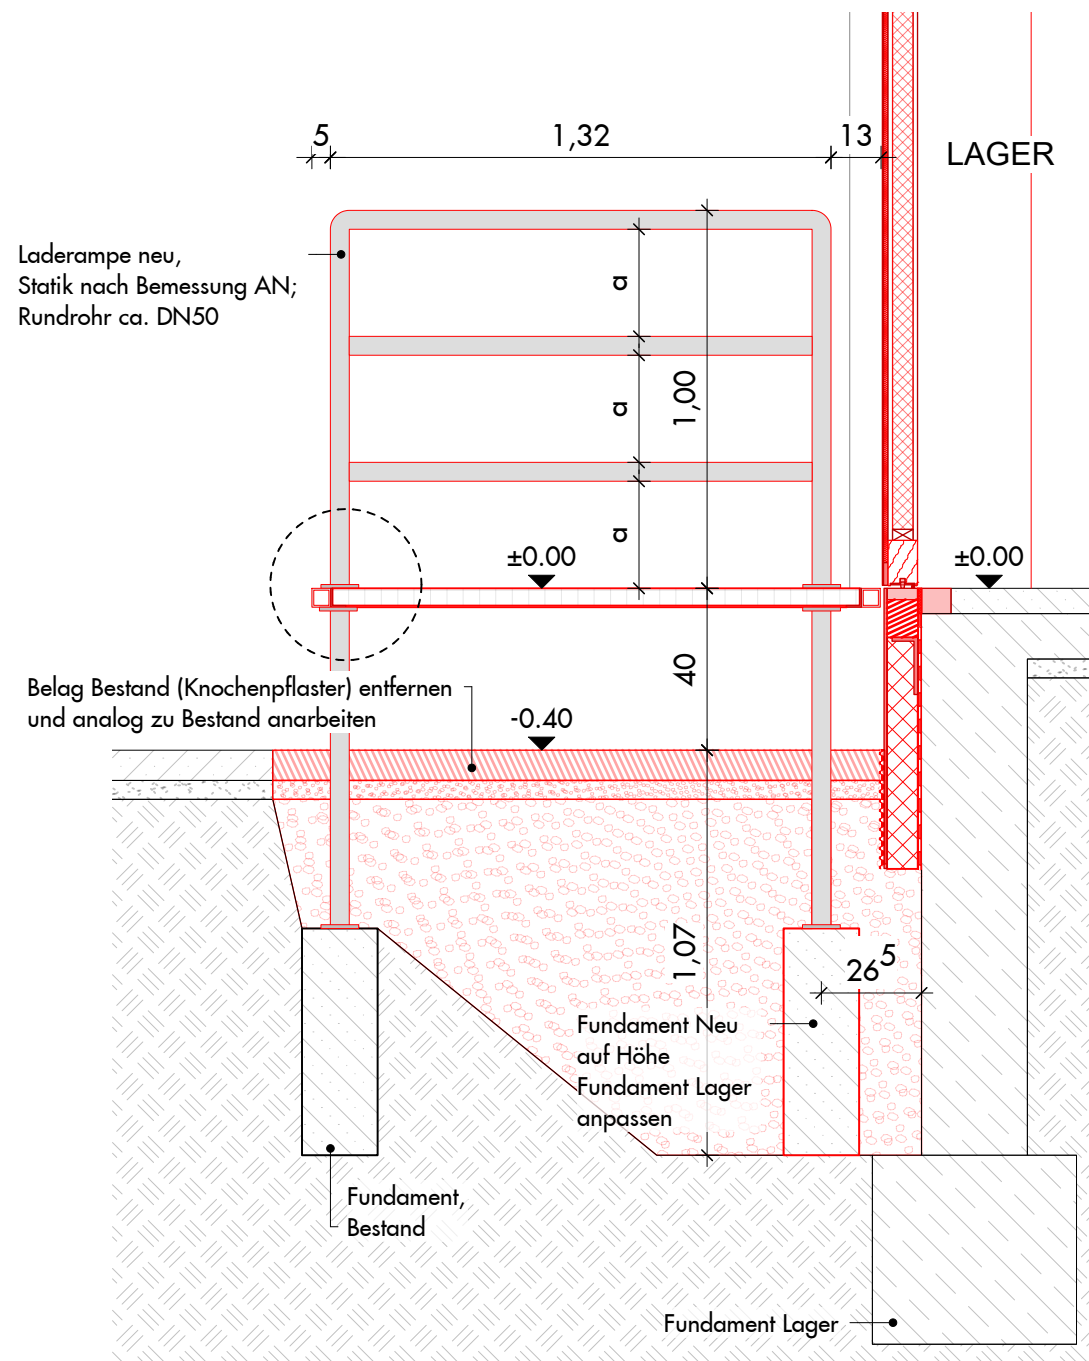


Schnitt

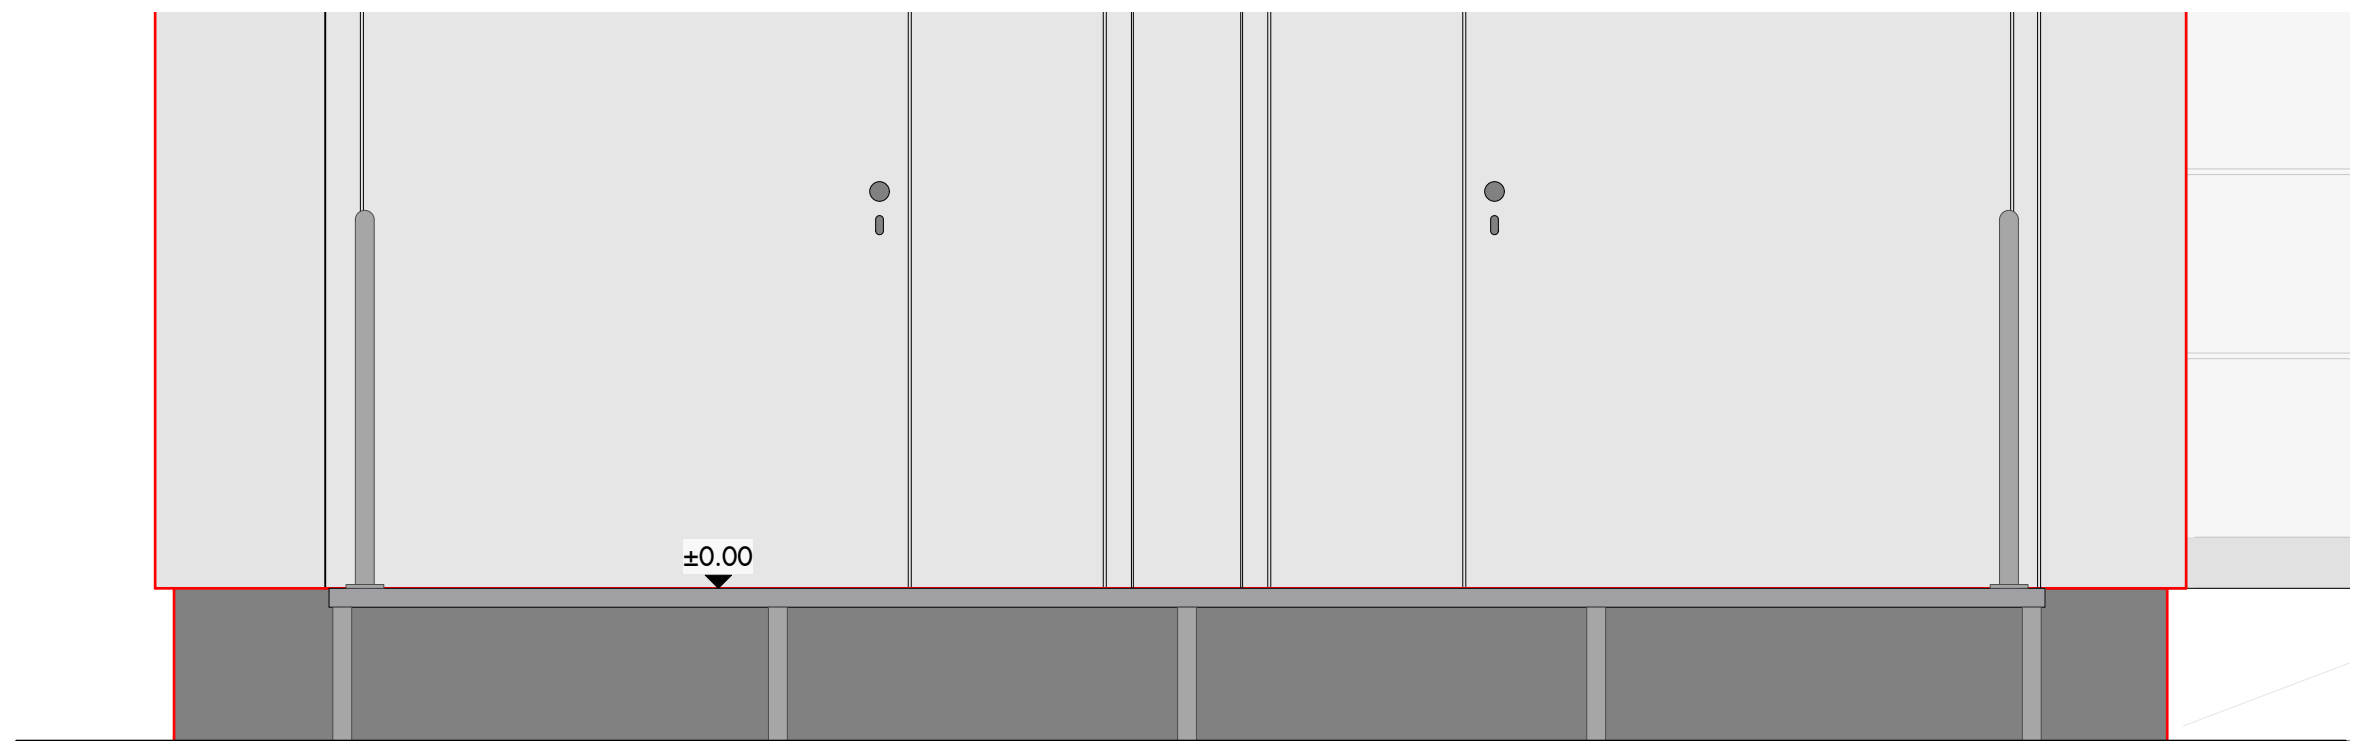

Ansicht

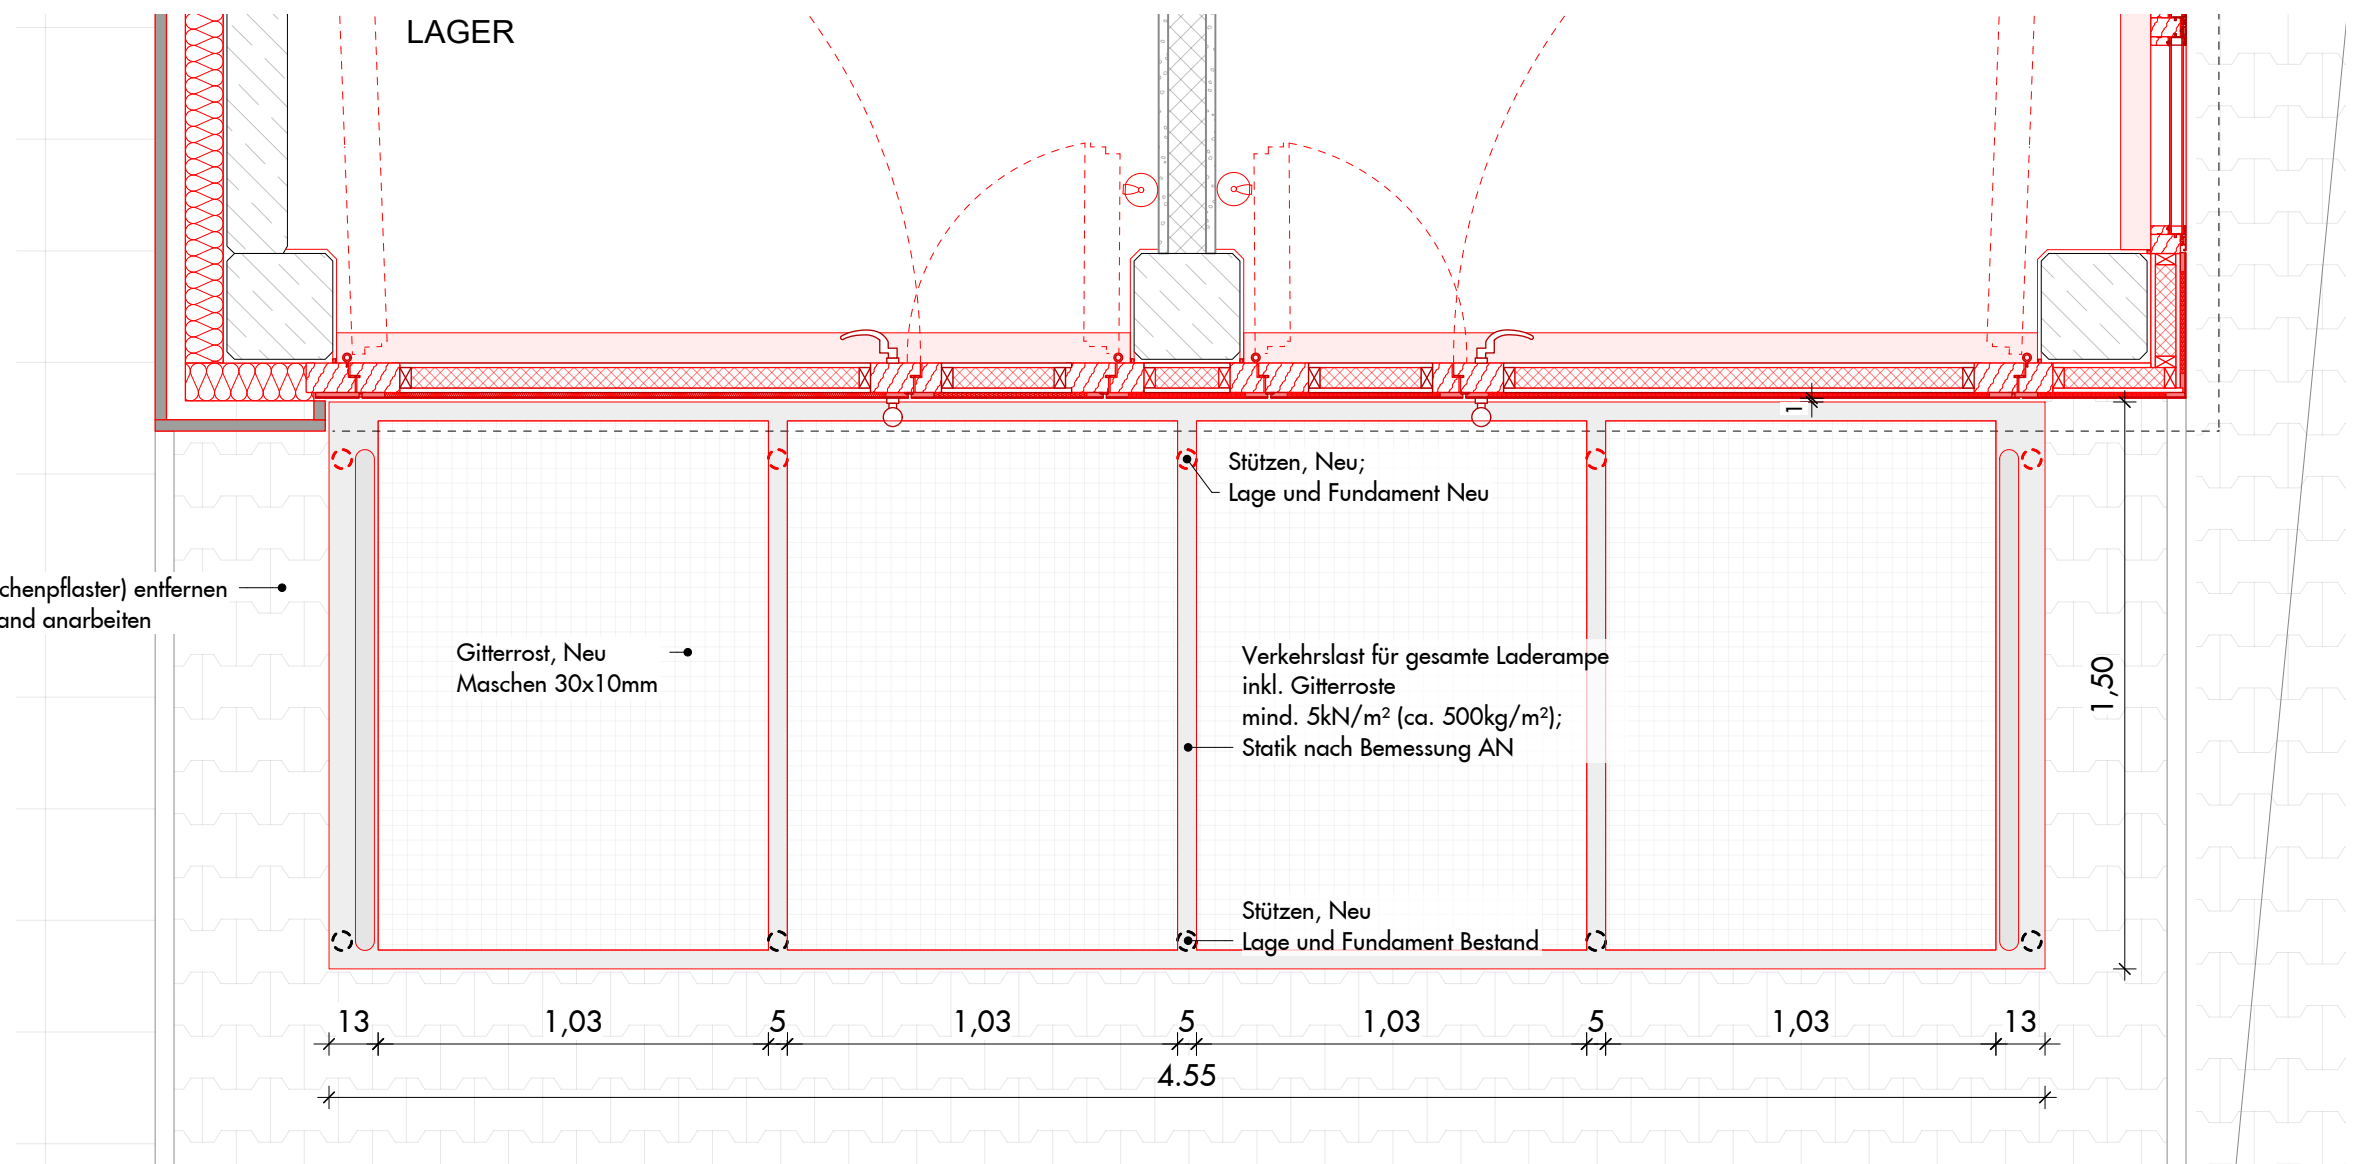

Grundriss

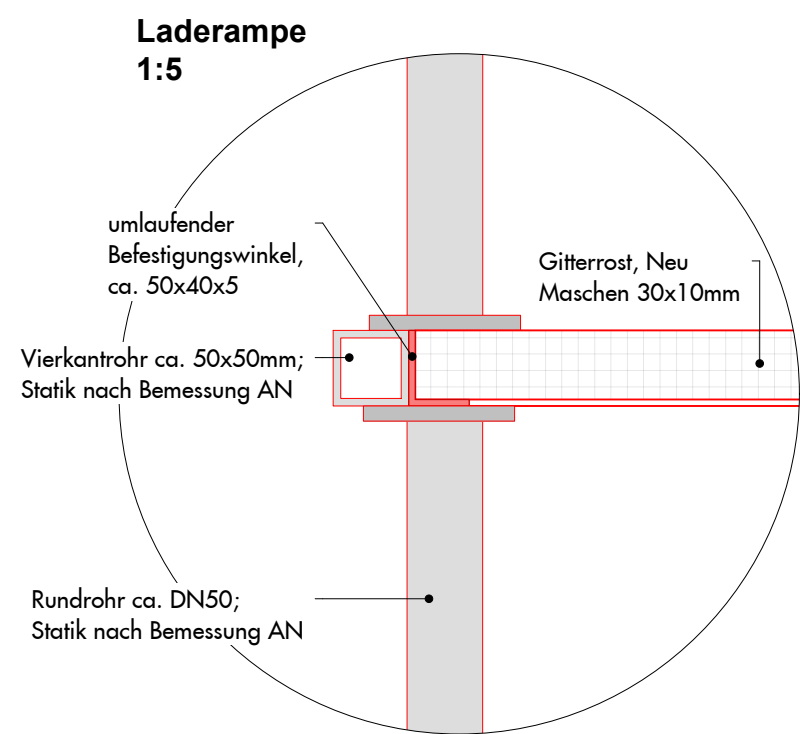

A	Detailanpassung	30.1.26	LW
Index	Art der Änderung	Datum	bearbeitet
Maße sind eigenverantwortlich vor Ort zu prüfen!			
Auftragnehmer:			
Auftraggeber:			
SILB			
Sondervermögen Immobilien des Landes Berlin			
verwaltet durch:			
BIM			
Berliner Immobilienmanagement GmbH Keibelstr. 36, 10178 Berlin, Tel.: 030 / 90166 2100, Fax: 030 90166 1670			
Wirtschafts- einheit:	30398		
Anschrift:	Peter - Lenné - Schule Hartmannsweilerweg 29 14163 Berlin		
Gebäude:	Haus 1		
Maßn-Nr. / Maßnahme:	B21045 - 30398001-001		
Planart:	Ausführungsplanung		
Plan- bezeichnung:	Detail_Türen Neubau Haupteingang Laderampe		
Maßstab:	1:20	gez.: mm	erstellt: 03.12.2024
Plannummer:	30398001001AAR_DT524		Index: A
Blattgröße:	DIN A2		
Dateiname:	30398001001AAR_DT524.dwg		