



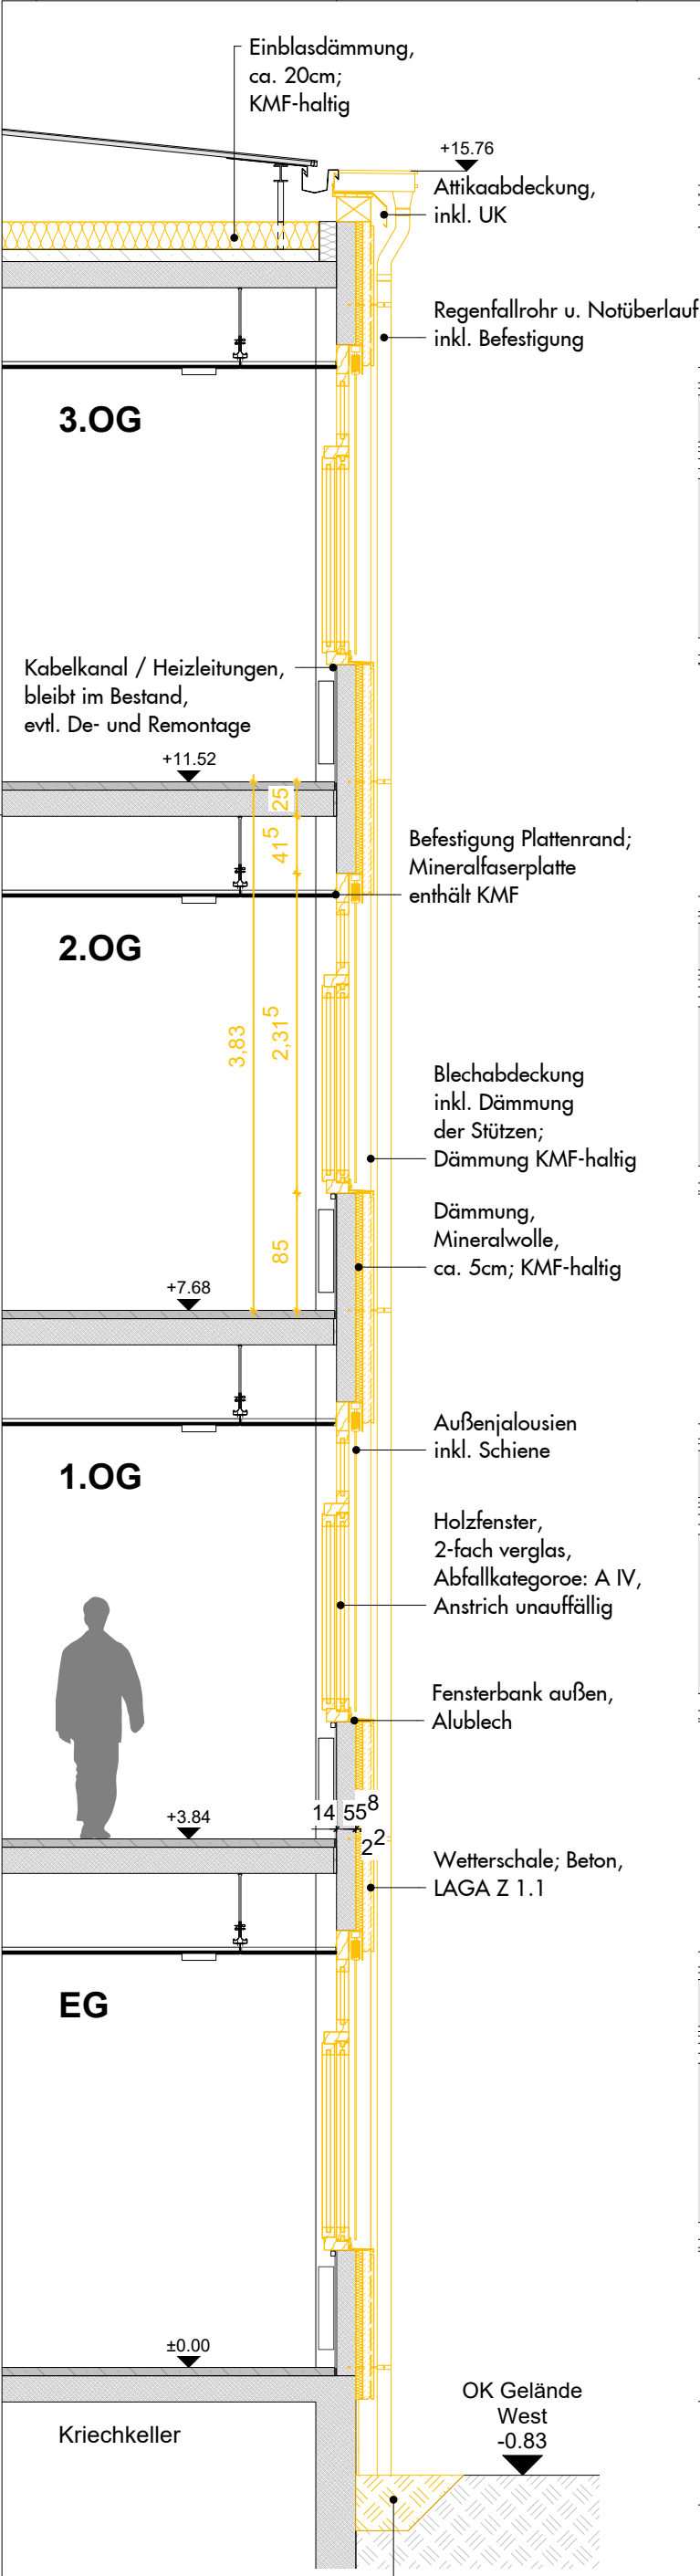

Schnitt  
Bestand

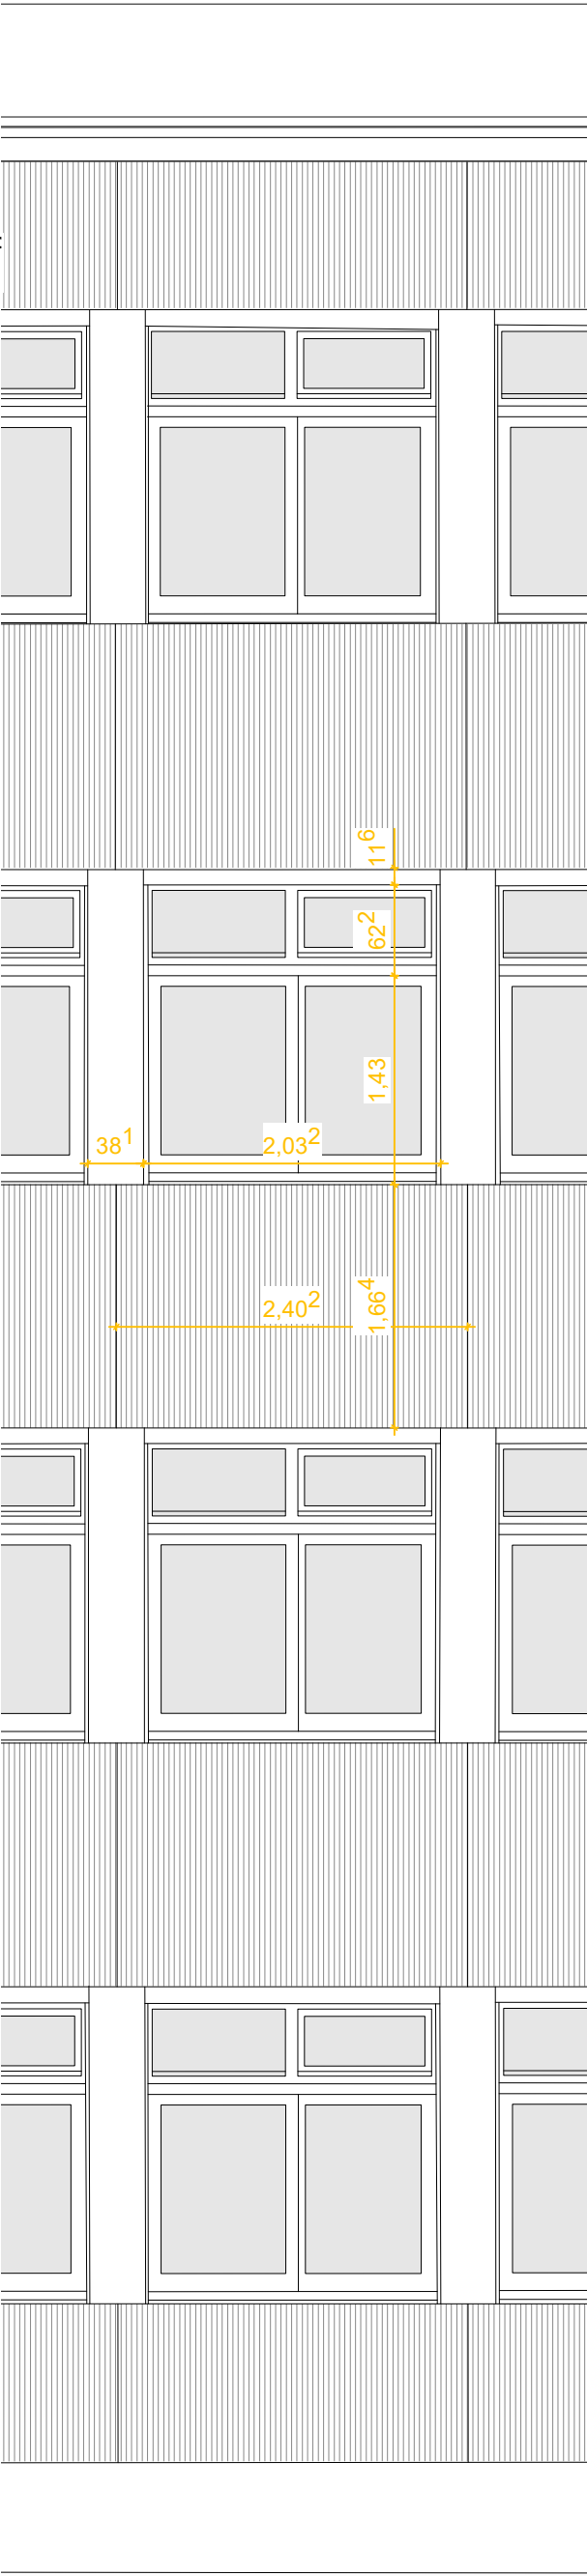

Ansicht  
Bestand

Legende:

- Demontage
- bleibt im Bestand

Aufbau Außenwand Bestand:

- glatte Oberfläche:  
14cm Stahlbeton  
5cm Mineralwolle (KMF)  
6cm Beton  
25cm Gesamt
- profilierte Oberfläche:  
14cm Stahlbeton  
5cm Mineralwolle (KMF)  
8cm Beton (i.M.)  
27cm Gesamt

Plattenarten

- Sandwichplatte:  
Verankerung der Wetterschale  
mittels zentralem Verbundanker  
und flächig angeordneten  
drahtartigen Ankern
- Vorsatzschale:  
Vorgehängte Betonschale;  
Verankerung mittels  
Konsolen

Verteilung Plattenarten s. Ansichten  
"Bestandsfassade Teil 1 und 2"

±0.00 ± +45.85 NN

| Index                                            | Art der Änderung | Datum   | bearbeitet |
|--------------------------------------------------|------------------|---|------------|
| Maße sind eigenverantwortlich vor Ort zu prüfen! |                  |   |            |
| Auftragnehmer:                                   |                  |   |            |
| Auftraggeber:                                    |                  |   |            |
| SILB                                             |                  | Sondervermögen Immobilien<br>des Landes Berlin                                                                       |            |
| verwaltet durch:                                 |                  | Berliner Immobilienmanagement GmbH<br>Keibelstr. 36, 10178 Berlin,<br>Tel.: 030 / 90166 2100,<br>Fax: 030 90166 1670 |            |
| Wirtschafts-<br>einheit:                         |                  | 30398   |            |
| Anschrift:                                       |                  | Peter - Lenné - Schule<br>Hartmannsweilerweg 29<br>14163 Berlin                                                      |            |
| Gebäude:                                         |                  | Haus 1   |            |
| Maßn-Nr. /<br>Maßnahme:                          |                  | B21045 - 30398001-001                                                                                                |            |
| Planart:                                         |                  | Ausführungsplanung                                                                                                   |            |
| Plan-<br>bezeichnung:                            |                  | Schnitt / Ansicht<br>Schnitt A Bestand<br>Neubau                                                                     |            |
| Maßstab: 1:50                                    | gez.: mm         | erstellt: 04.07.24                                                                                                   |            |
| Plannummer:                                      |                  | 30398001001AAR_SN_A1                                                                                                 | Index: --  |
| Blattgröße:                                      |                  | DIN A3   |            |
| Dateiname:                                       |                  | 30398001001AAR_SN_A1.dwg                                                                                             |            |