
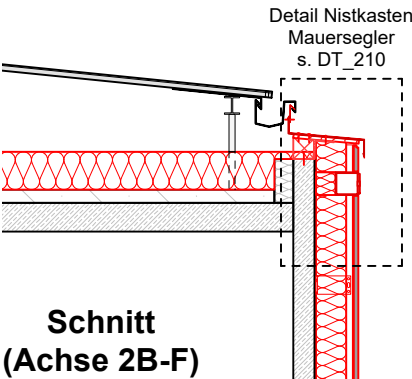
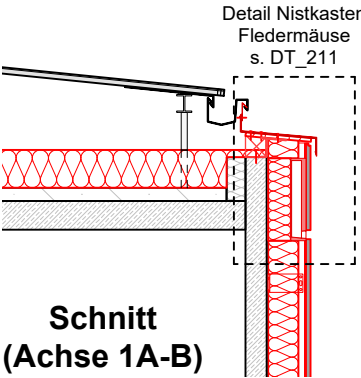
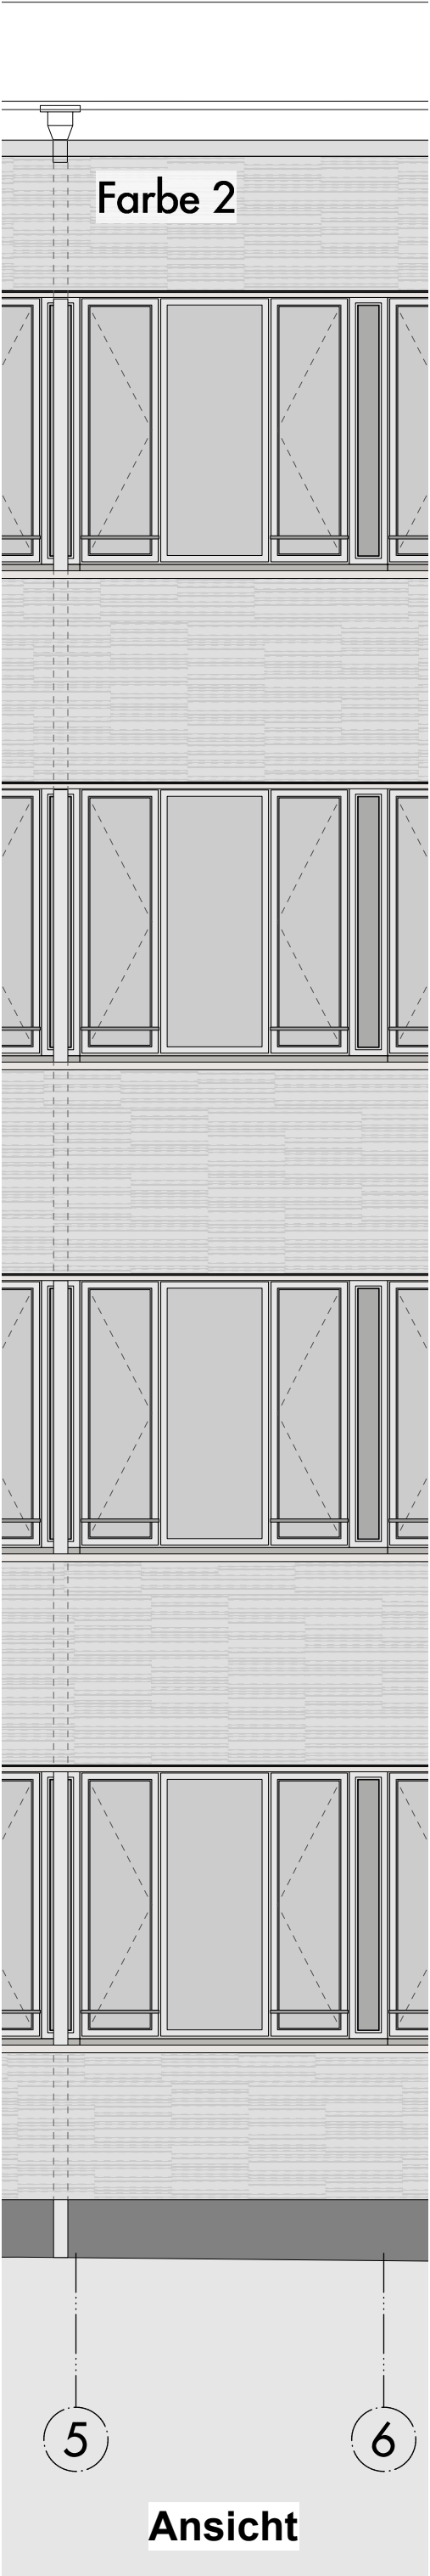


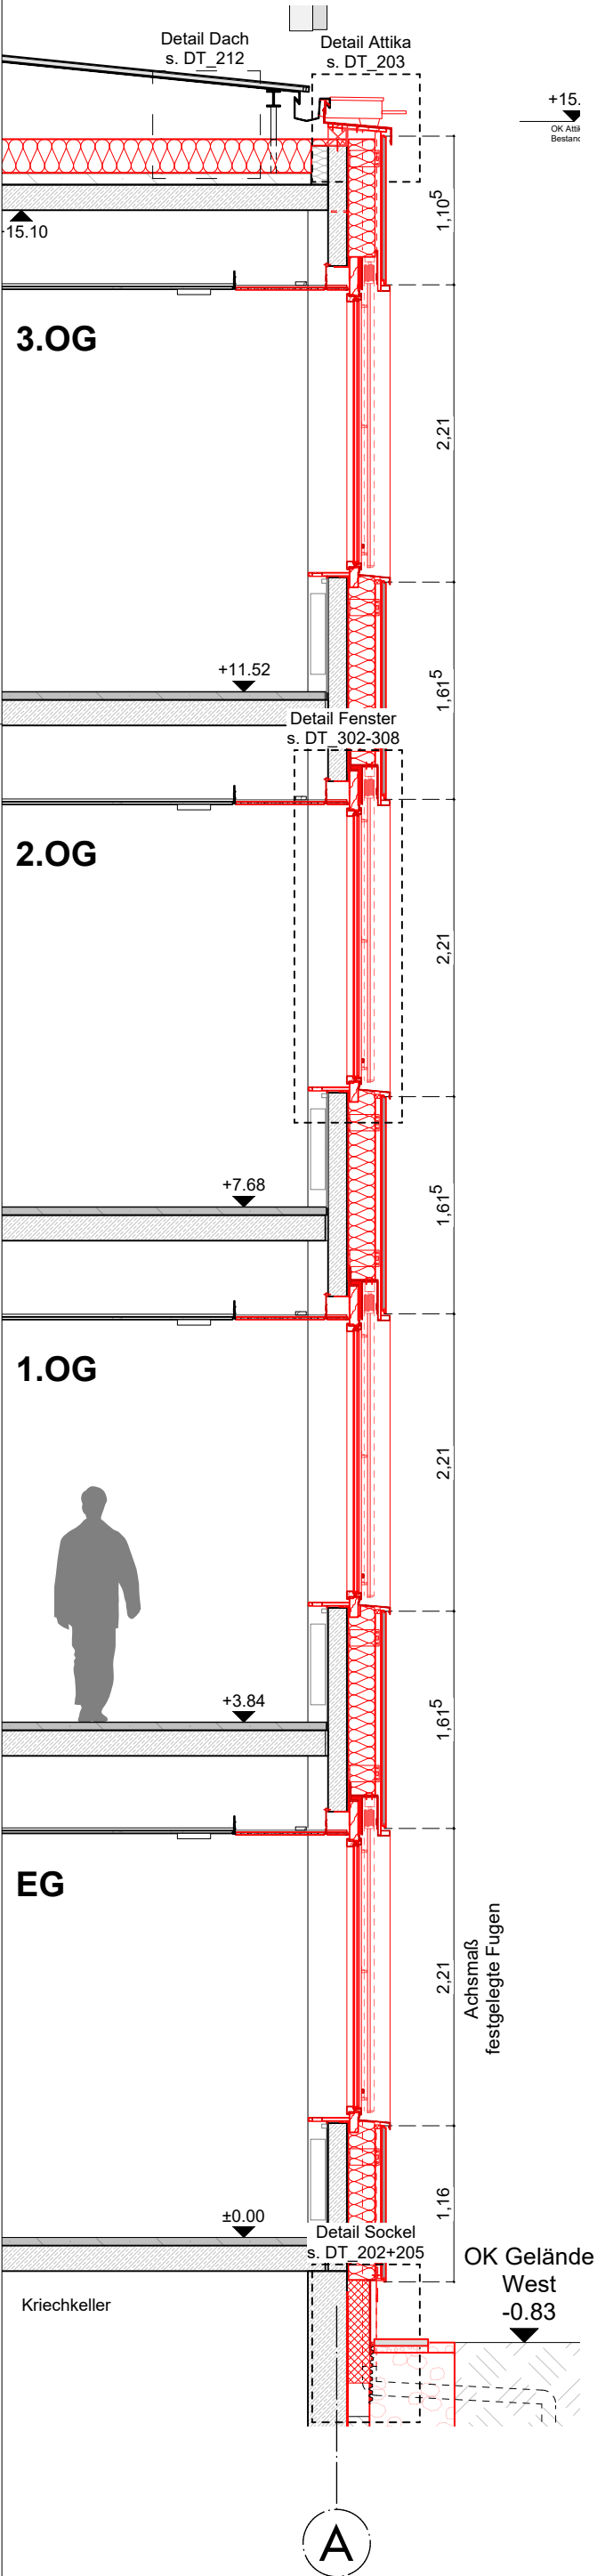

Legende:

±0.00 ± +45.85 NN

A	Ergänzung und Anpassung Höhen	10.12.24	mm
Index	Art der Änderung	Datum	bearbeitet

Maße sind eigenverantwortlich vor Ort zu prüfen!

Auftragnehmer:

Auftraggeber:
SILB Sondervermögen Immobilien
des Landes Berlin
verwaltet durch:
BIM Berliner Immobilienmanagement GmbH
Keibelstr. 36, 10178 Berlin,
Tel.: 030 / 90166 2100,
Fax: 030 90166 1670

Wirtschafts-
einheit: 30398
Anschrift: Peter - Lenné - Schule
Hartmannsweilerweg 29
14163 Berlin

Gebäude: Haus 1

Maßn-Nr. /
Maßnahme: B21045 - 30398001-001

Planart: Ausführungsplanung

Plan-
bezeichnung: **Schnitt / Ansicht**
Schnitt A Neu
Neubau

Maßstab: 1:50 | gez.: mm | erstellt: 21.06.23

Plannummer: 30398001001AAR_SN-A2 | Index: VA-A

Blattgröße: DIN A3

Dateiname: 30398001001AAR_SN-A2.dwg