Regeldetail RD1 - Fallschutz Holzhackschnitzel Einfassung TB 8/25, M 1:20

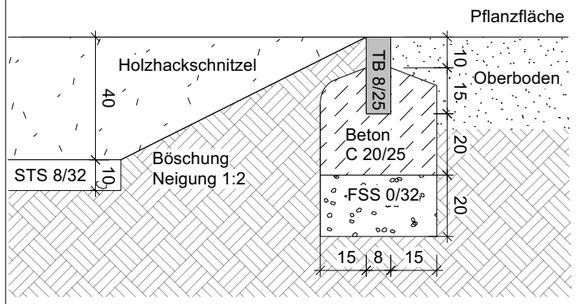

Regeldetail RD2 - Einf. Pflasterfläche TB 8/25, M 1:20

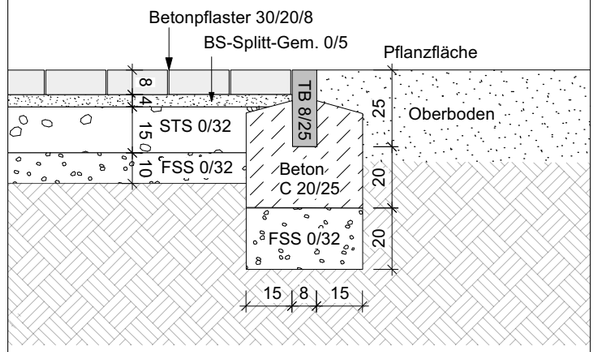

Regeldetail RD3 - Einf. Pflaster Bord 5/20 3 cm unter OK, M 1:20

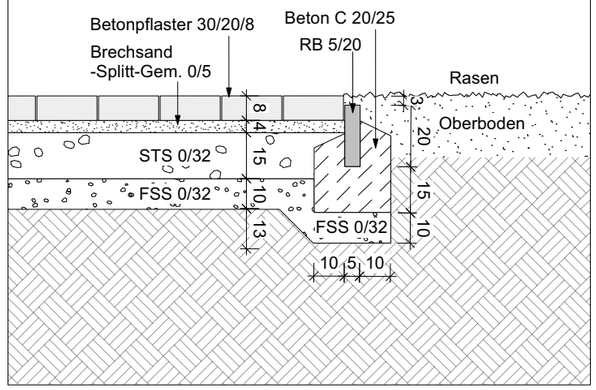

Regeldetail RD4 - Einfassung Läufer Betonpflaster 20/10/10 i. B., M 1:20

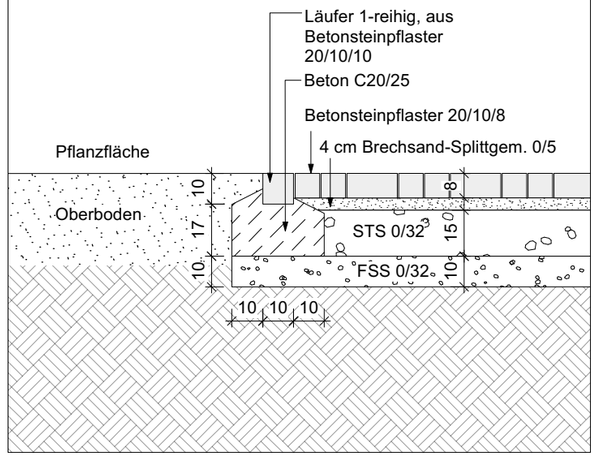

Regeldetail RD5 - Schnitt Asphalt / Klinkerrinne/ Sandsteinblock/Baumpflanzung, M 1:20

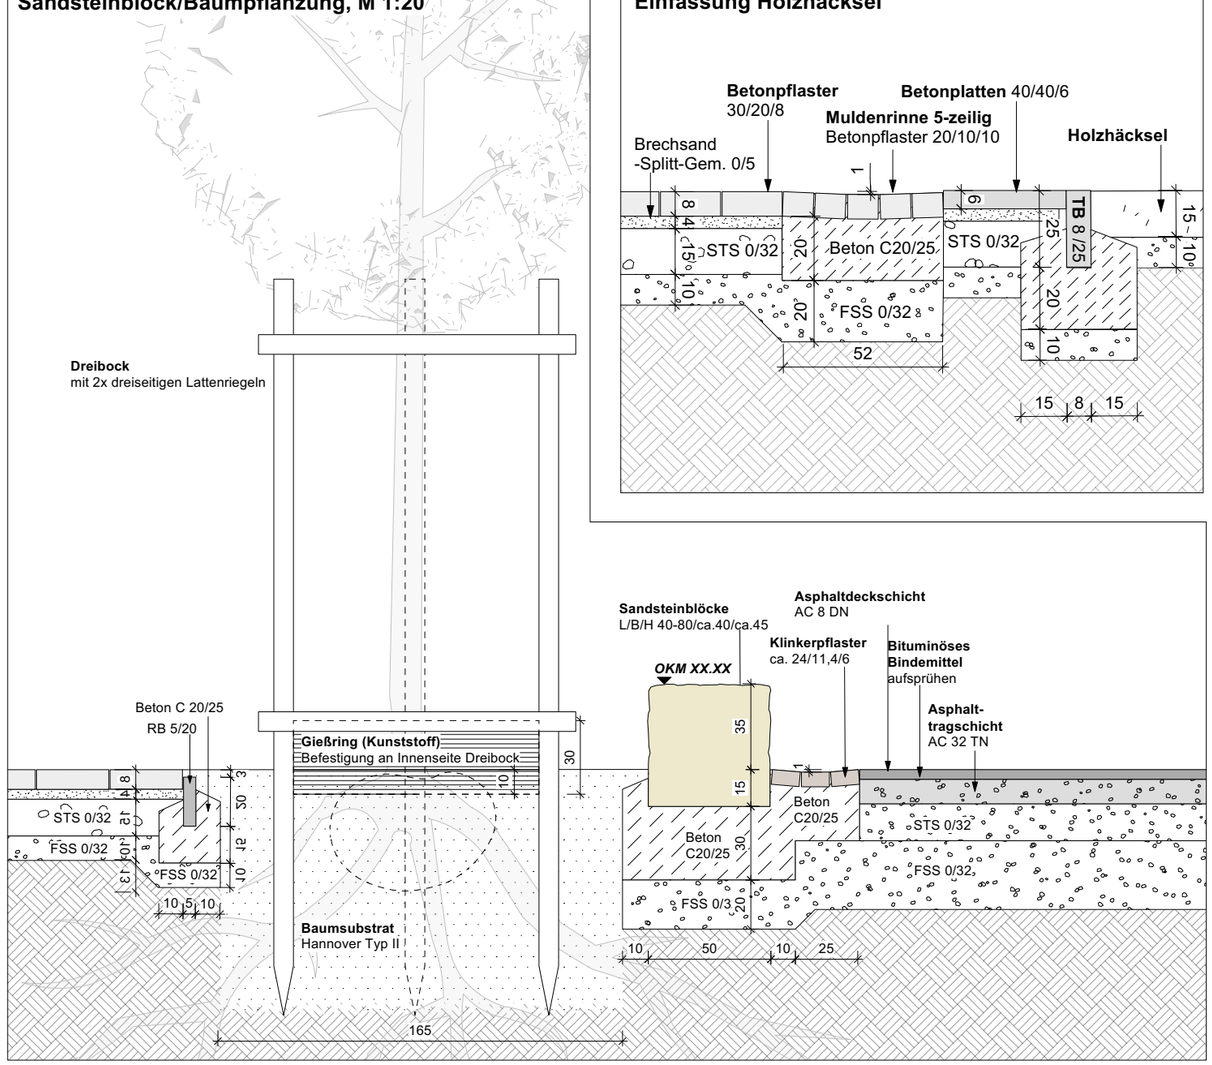

Regeldetail RD6 - Muldenrinne 5-zlg. & TB 8/25 Einfassung Holzhäcksel

Regeldetail RD7 - Klinkerrinne & Sandsteinblock-mauer / Holzhäckselfläche Bestand, M 1:20

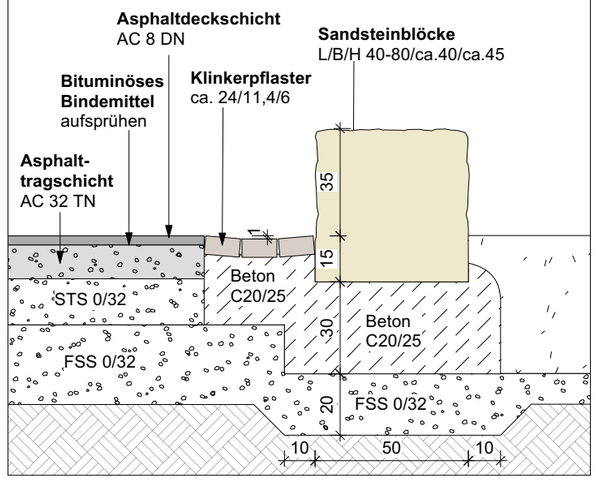

Regeldetail RD8 - Traufplattenstreifen TB 8/25, M 1:20

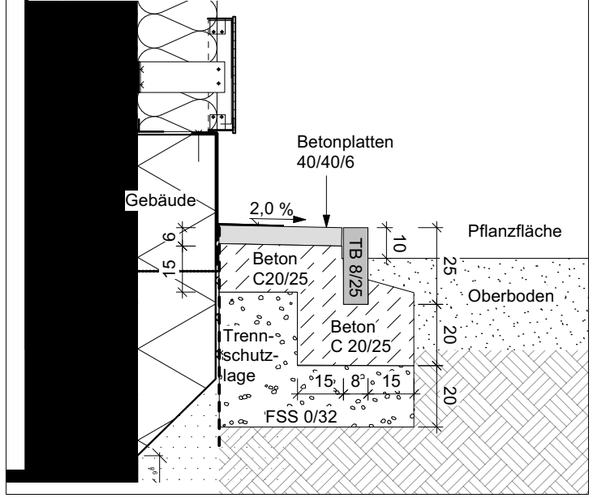

Regeldetail RD9 - Traufplattenstreifen, M 1:20

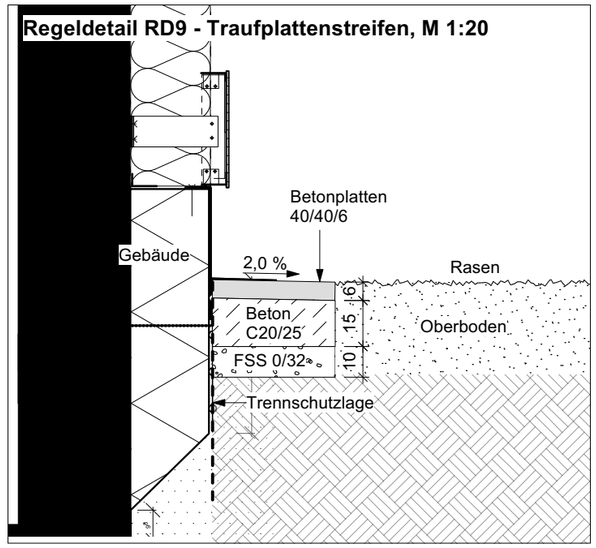

Projekt Gy. Elsa Brändström Schule G9 AD1 Regeldetails Schulhof	Datum gez. 11.04.23 / 01.07.25 Gez.
Auftraggeber Fachbereich Umwelt und Stadtgrün der Landeshauptstadt Hannover Arndtstraße 1, 30167 Hannover	Maßstab 1:20
	DIN A3
	Dateiname 20250703_Gy. Elsa-Brändström_Ausführung v2021.vwx