




Regeldetail RD1 - Abgesenkter Bordstein Rundbord Ansicht 2 cm, M 1:20

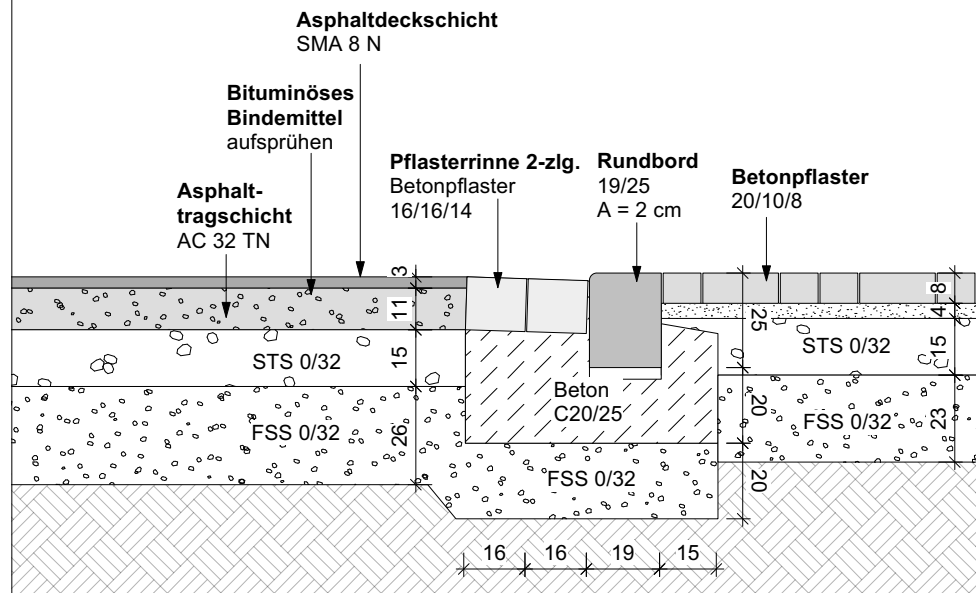


Regeldetail RD2 - Abgesenktes Rundbord Parkplatz / Straße, M 1:20

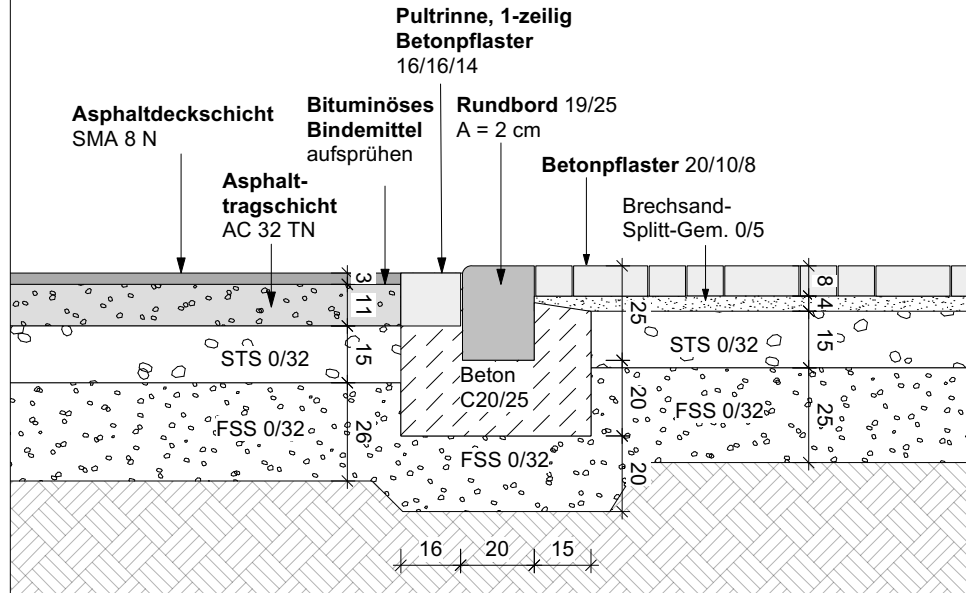


Regeldetail RD3 - Hochbord 15/19/25 an Pflasterrinne 2-zeilig, M 1:20

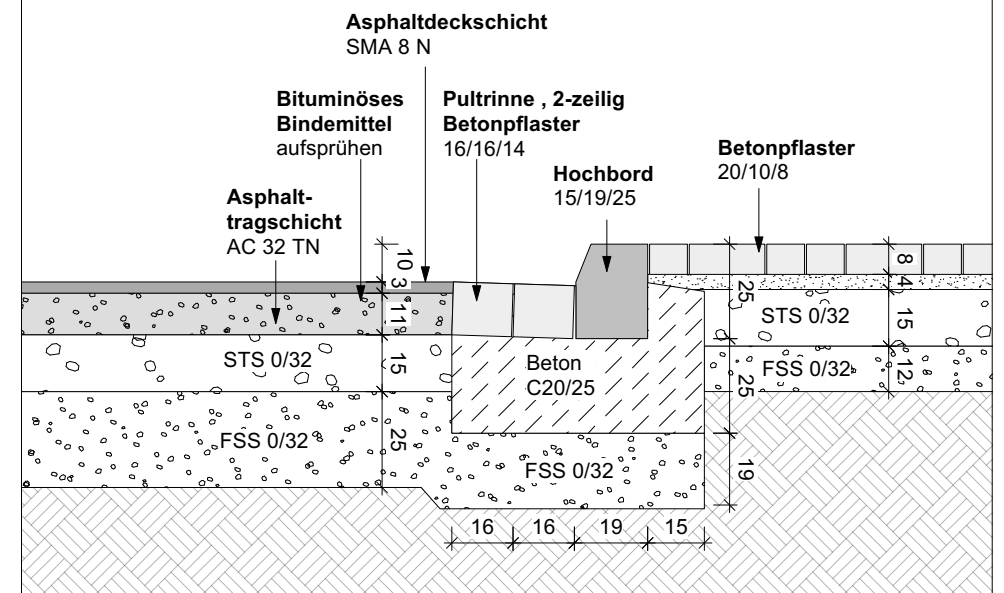


Regeldetail RD4 - Muldenrinne Parkplatz Betonpflaster 16/16/10, M 1:20

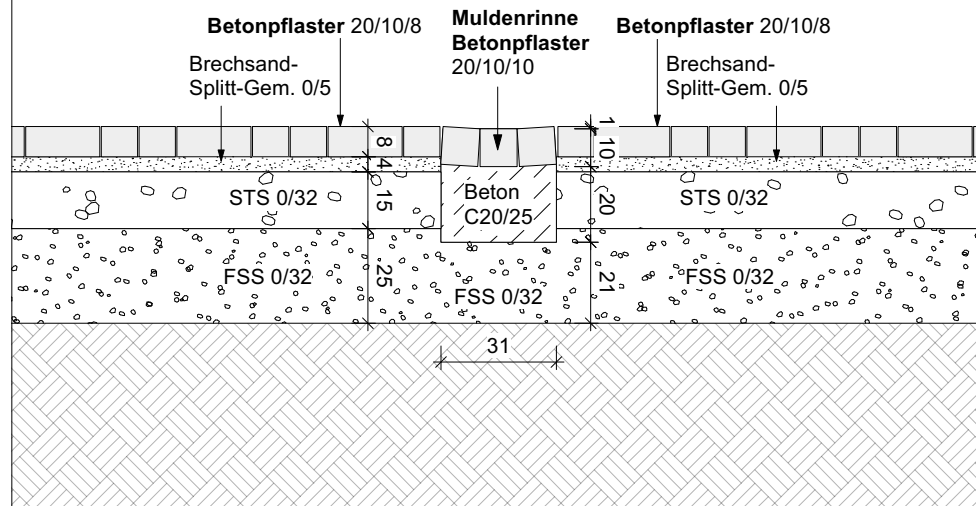

Regeldetail RD5 - Einfassung Pflaster TB 10/30 mit Ansicht, M 1:20

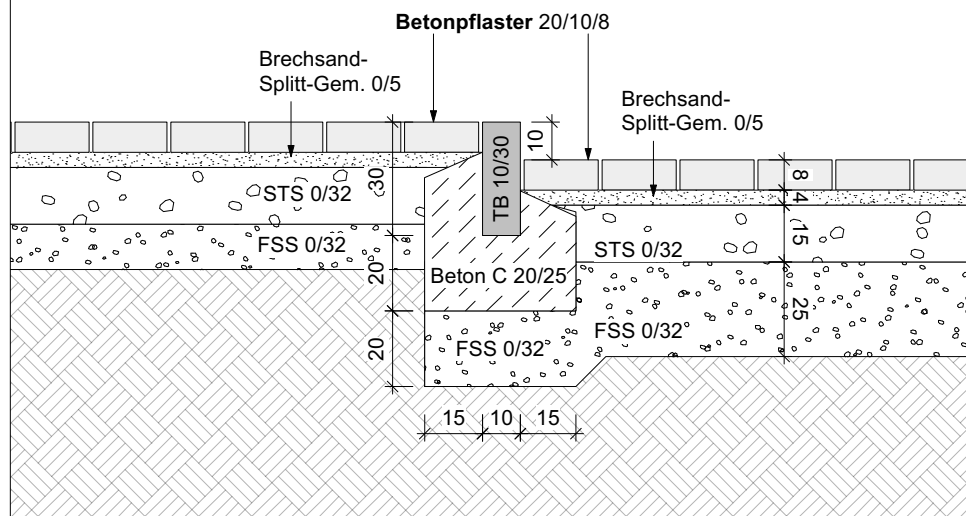

Regeldetail Aufsicht RD6 - Abgesenktes Rundbord Parkplatz / Straße, M 1:20

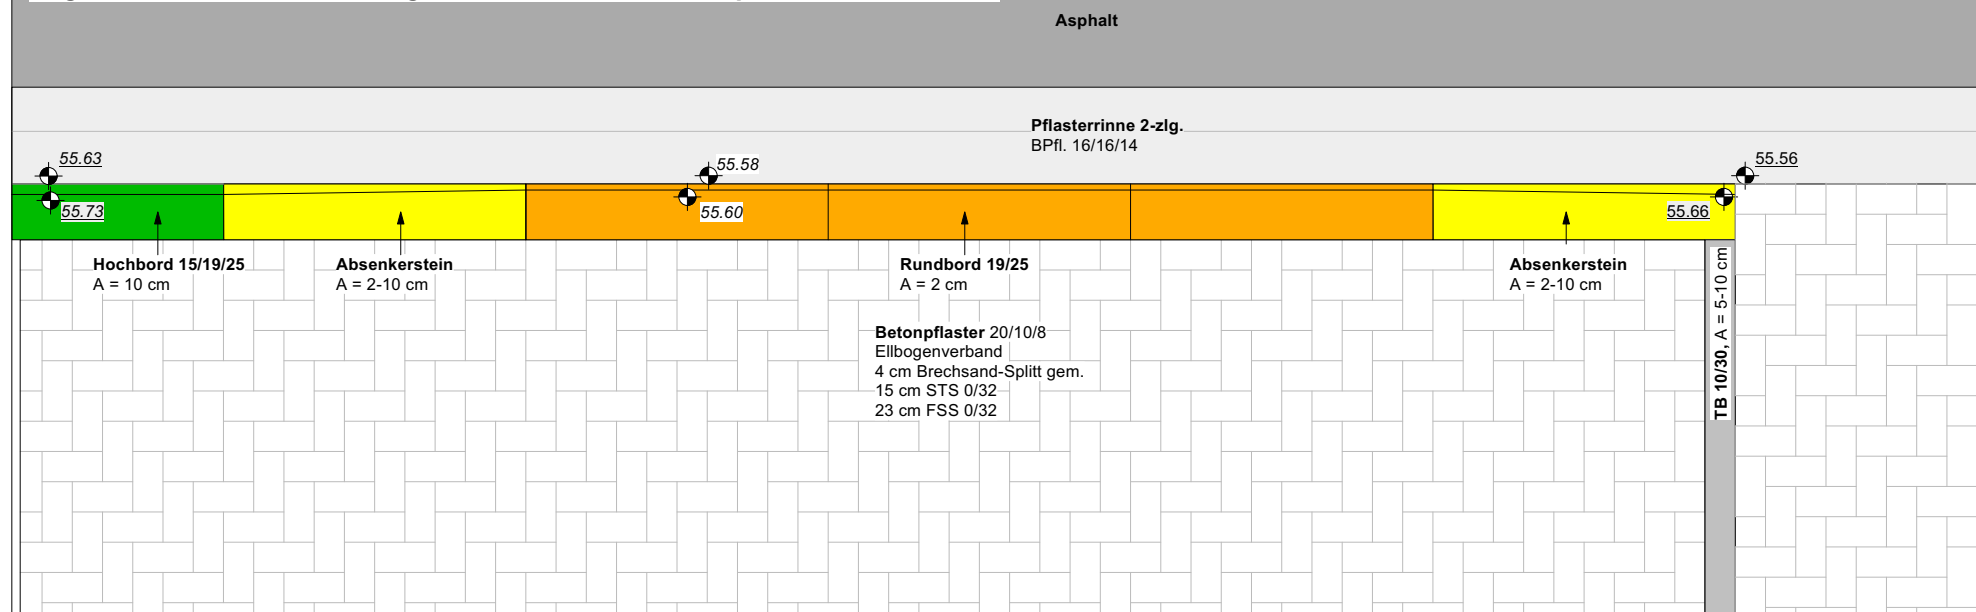

Projekt	Datum gez.
Gy. Elsa Brändström Schule G9	11.04.2023/23.7.25
AD2 Regeldetails Parkplatz	Gez.
Auftraggeber	Maßstab
Fachbereich Umwelt und Stadtgrün der Landeshauptstadt Hannover Arndtstraße 1, 30167 Hannover	1:20
	DIN A3
Dateiname	
20250723_Gy. Elsa-Brändström_Ausführu ng v2021.vwx	