



Aufsicht Zugang Technikraum - Kastenrinne , M 1:20

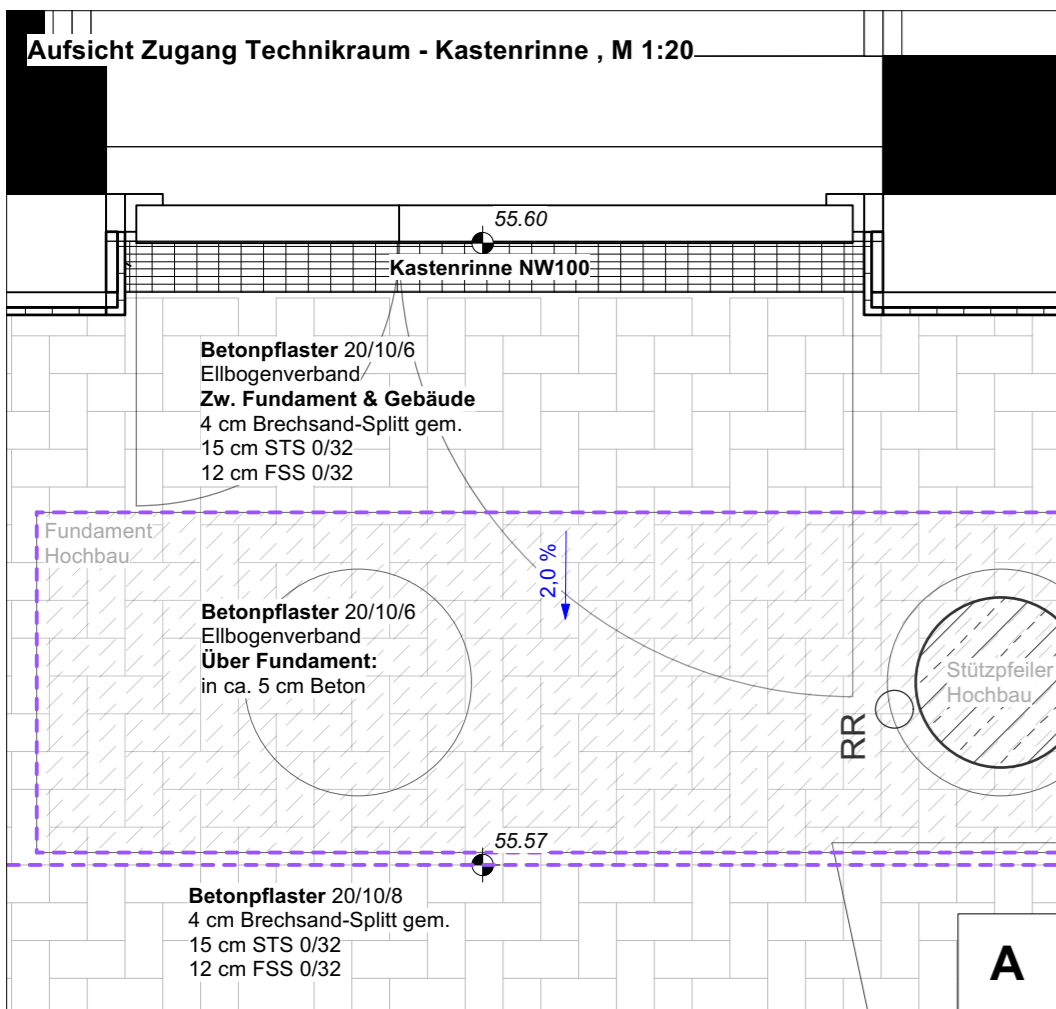


A

Aufsicht Zugang Freizeitbereich - Kastenrinne & Abtretroste auf Bordunterkonstruktion, M 1:20

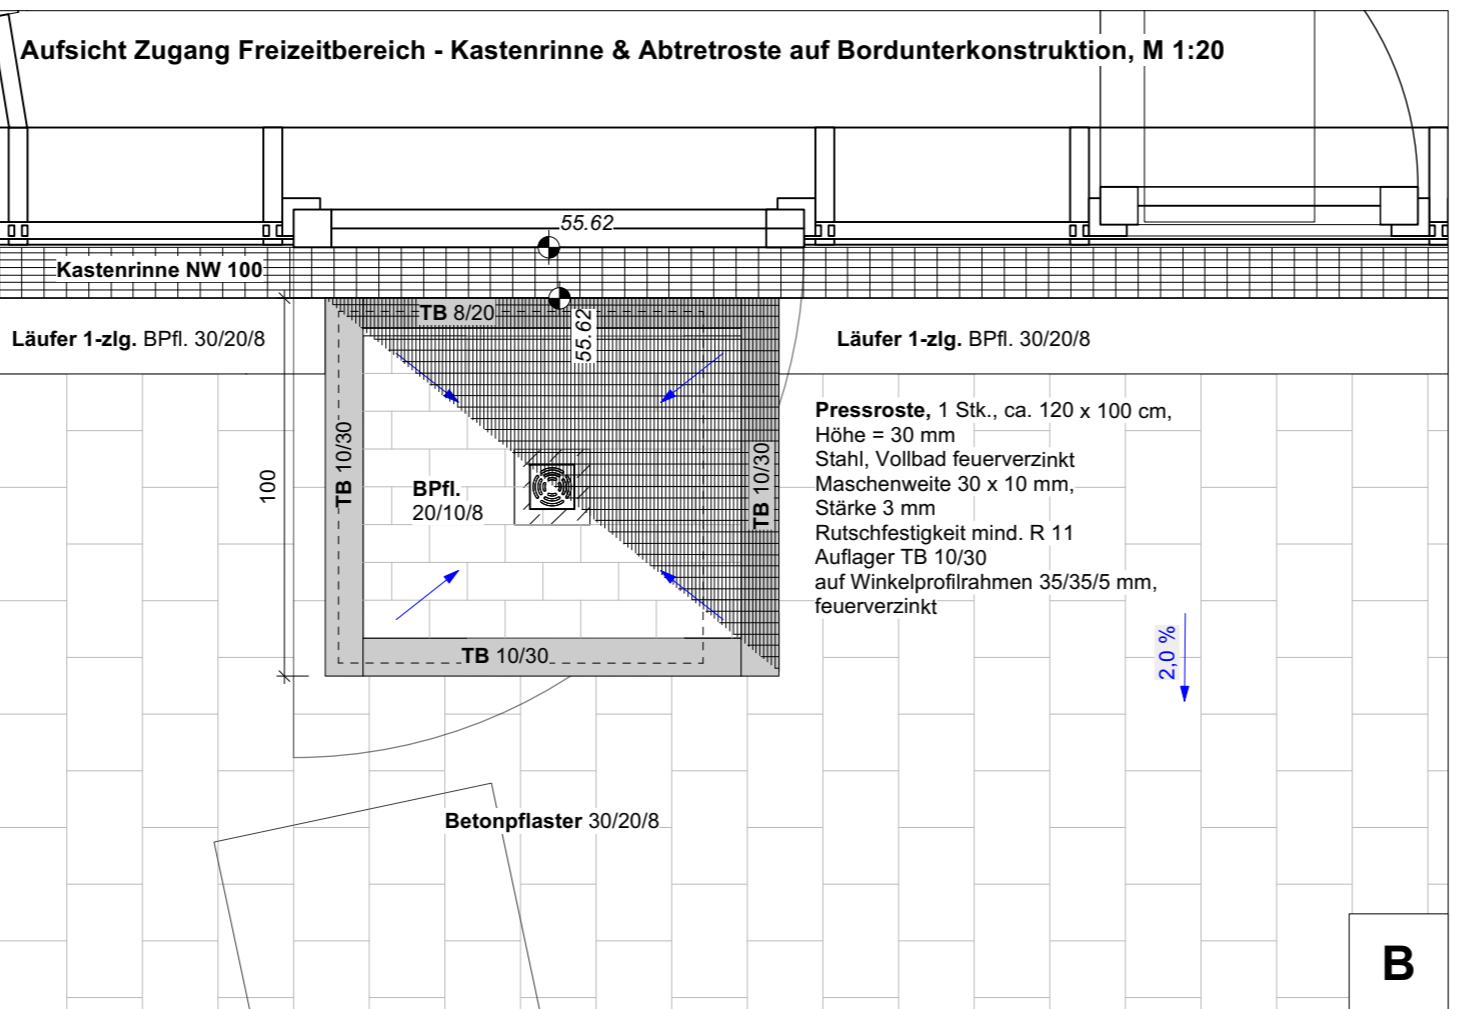


B

Aufsicht Zugang Ost - Abtretroste auf Bordunterkonstruktion, M 1:20

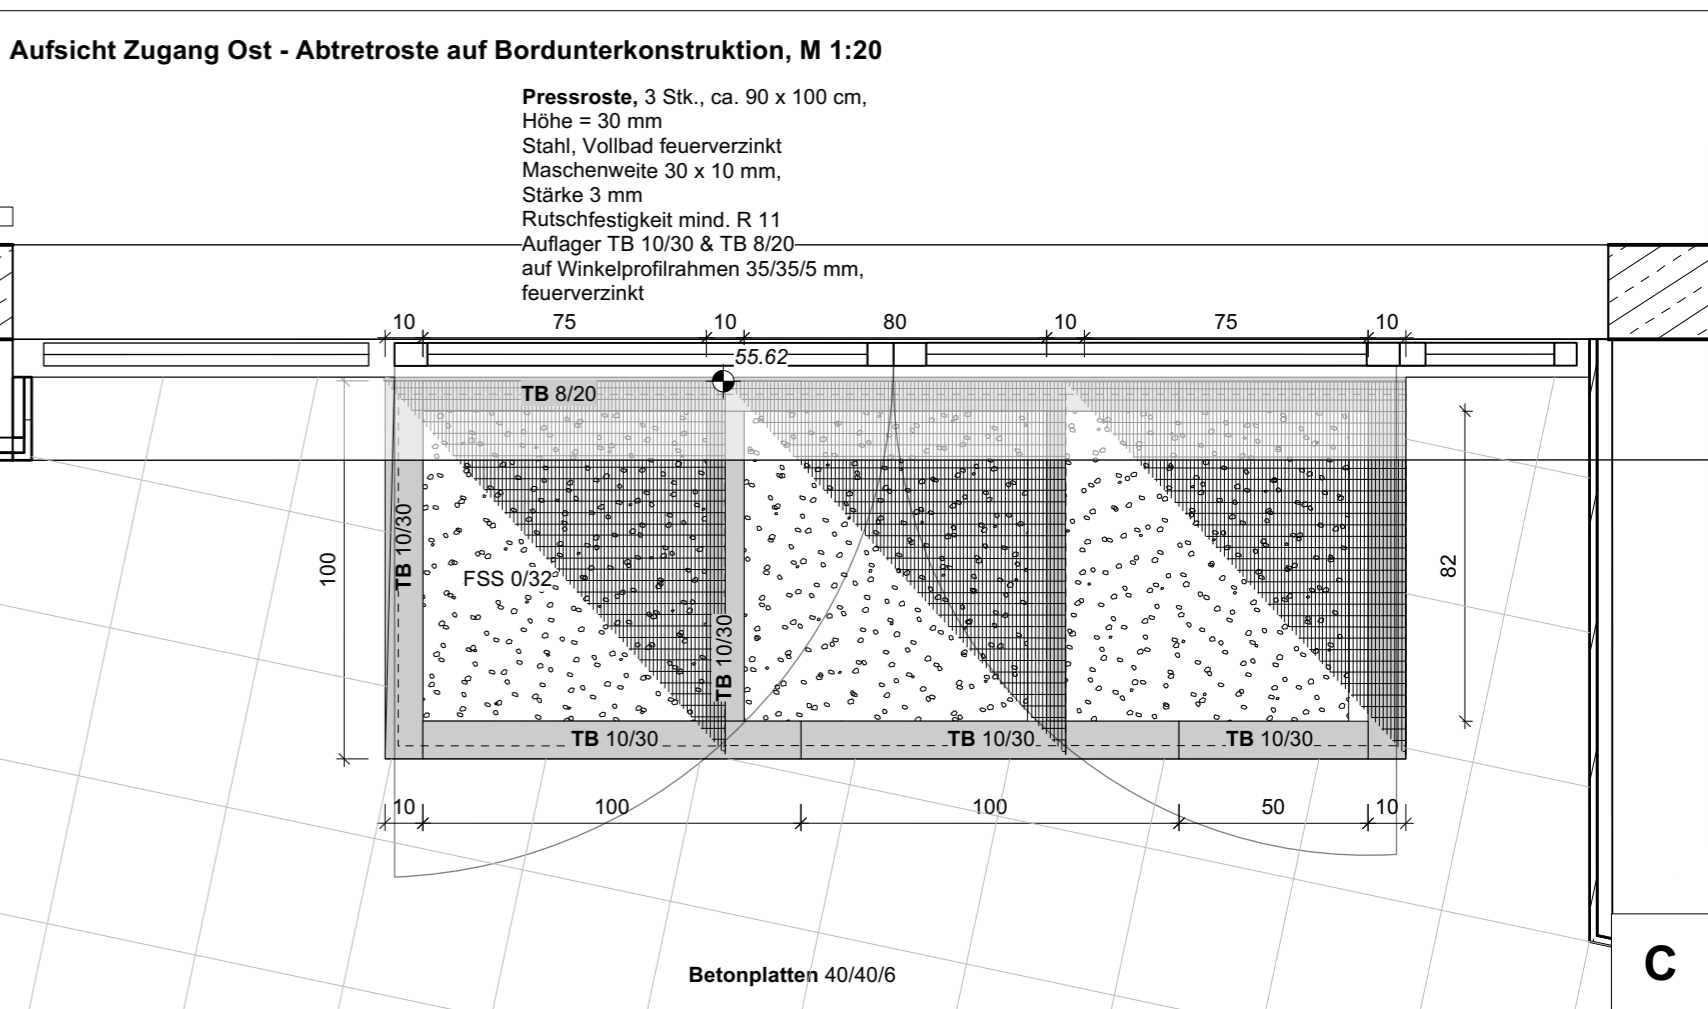


C

Schnitt Zugang Technikraum - Kastenrinne , M 1:20

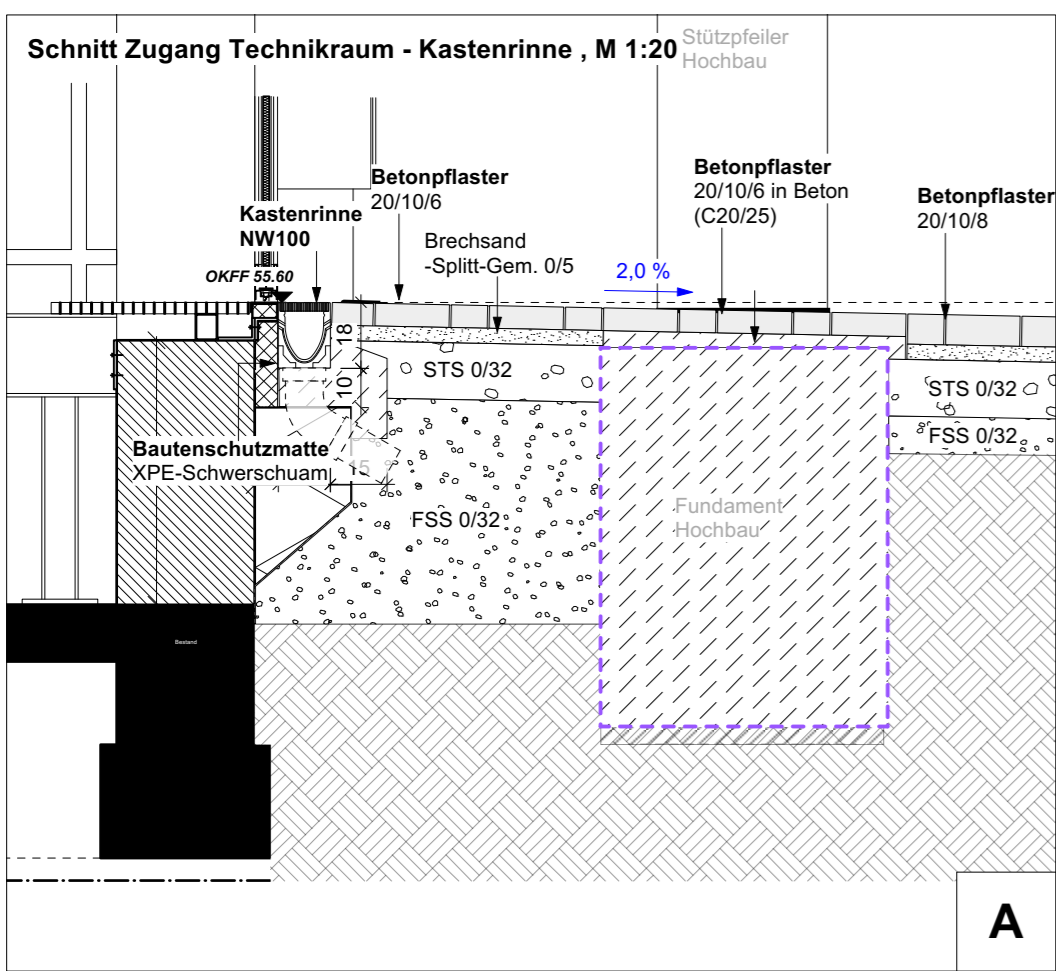


A

Schnitt Zugang Freizeitbereich - Abtretroste auf Bord-UK, M 1:20

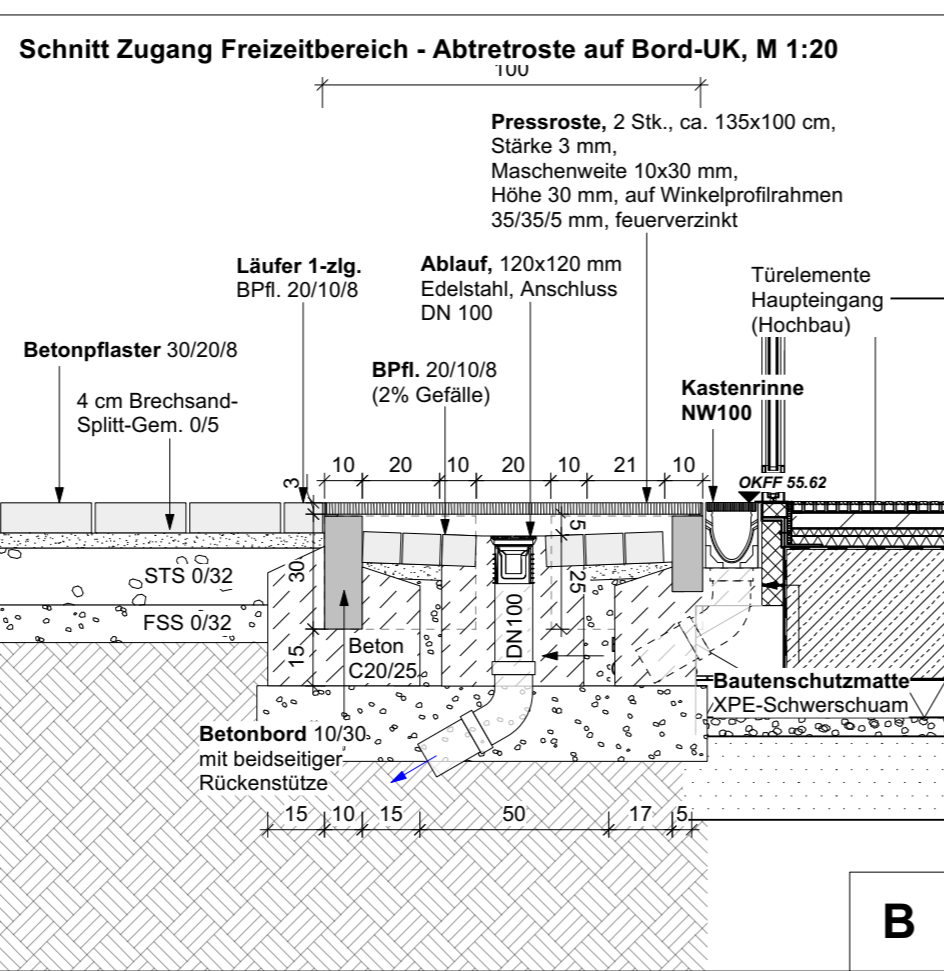


B

Schnitt Bodentiefe Fenster Freizeitbereich - Kastenrinne, M 1:20

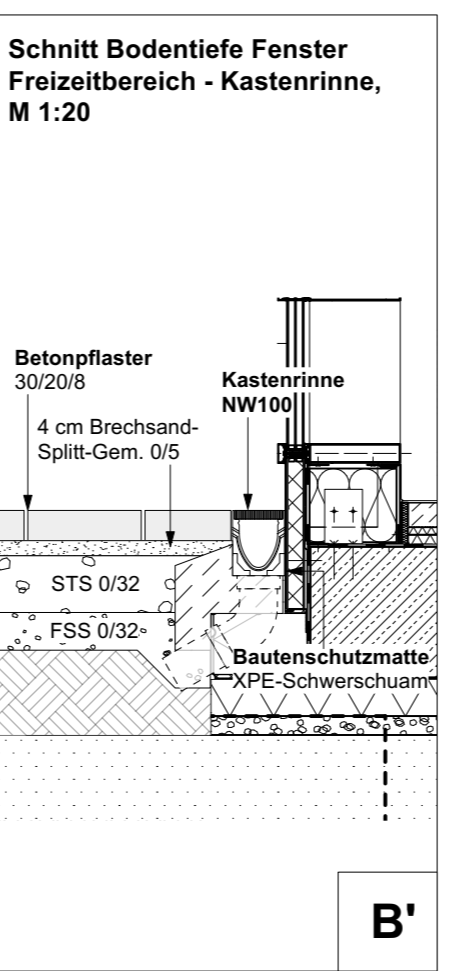


B'

Schnitt Zugang Ost - Abtretroste auf Bordunterkonstruktion, M 1:20

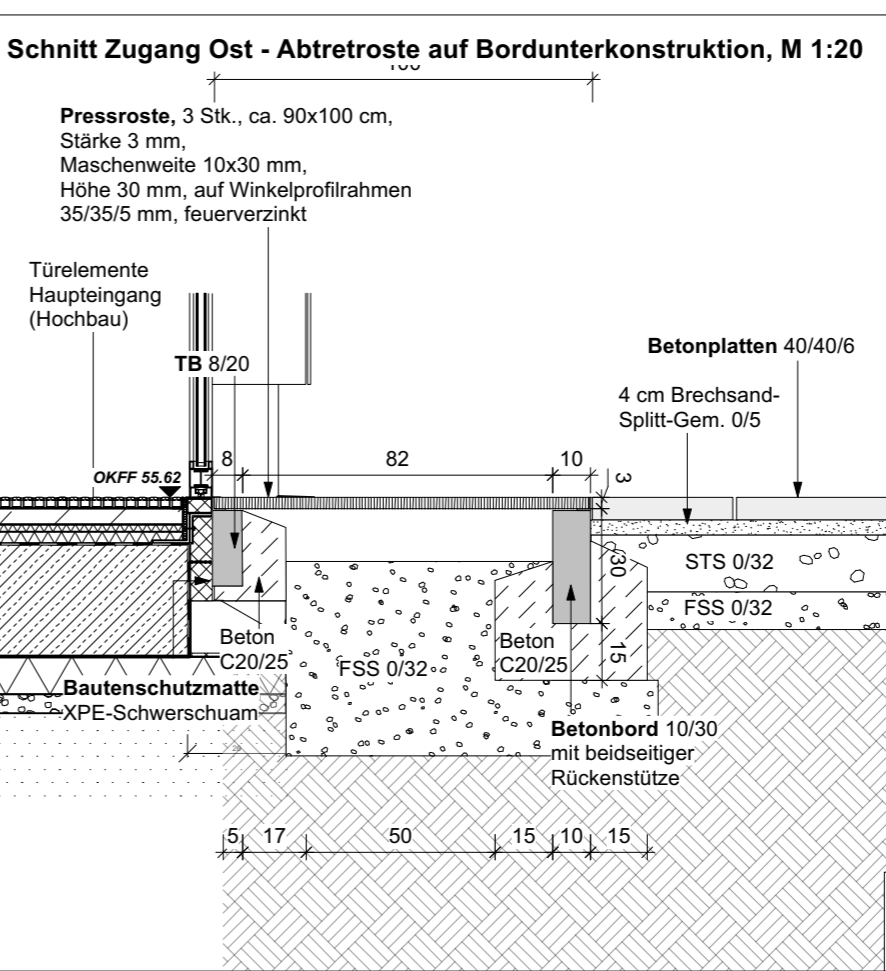


C

Verortung Planausschnitt M 1:1000

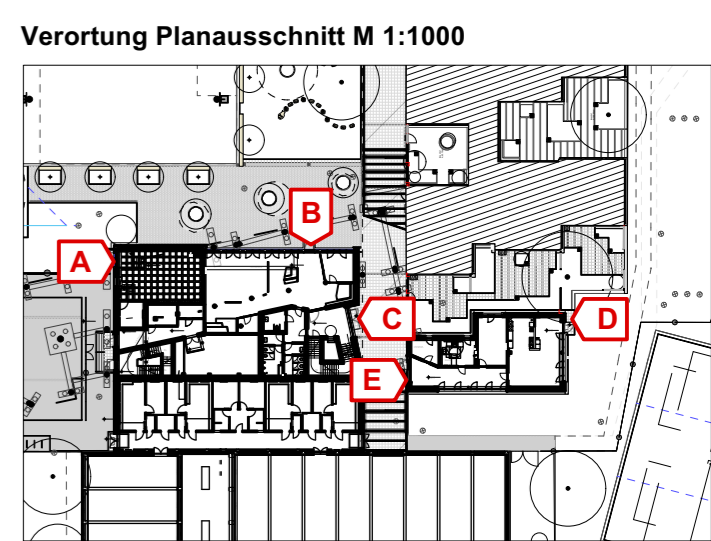


Aufsicht Notausgang Inklusion - Kastenrinne, M 1:20

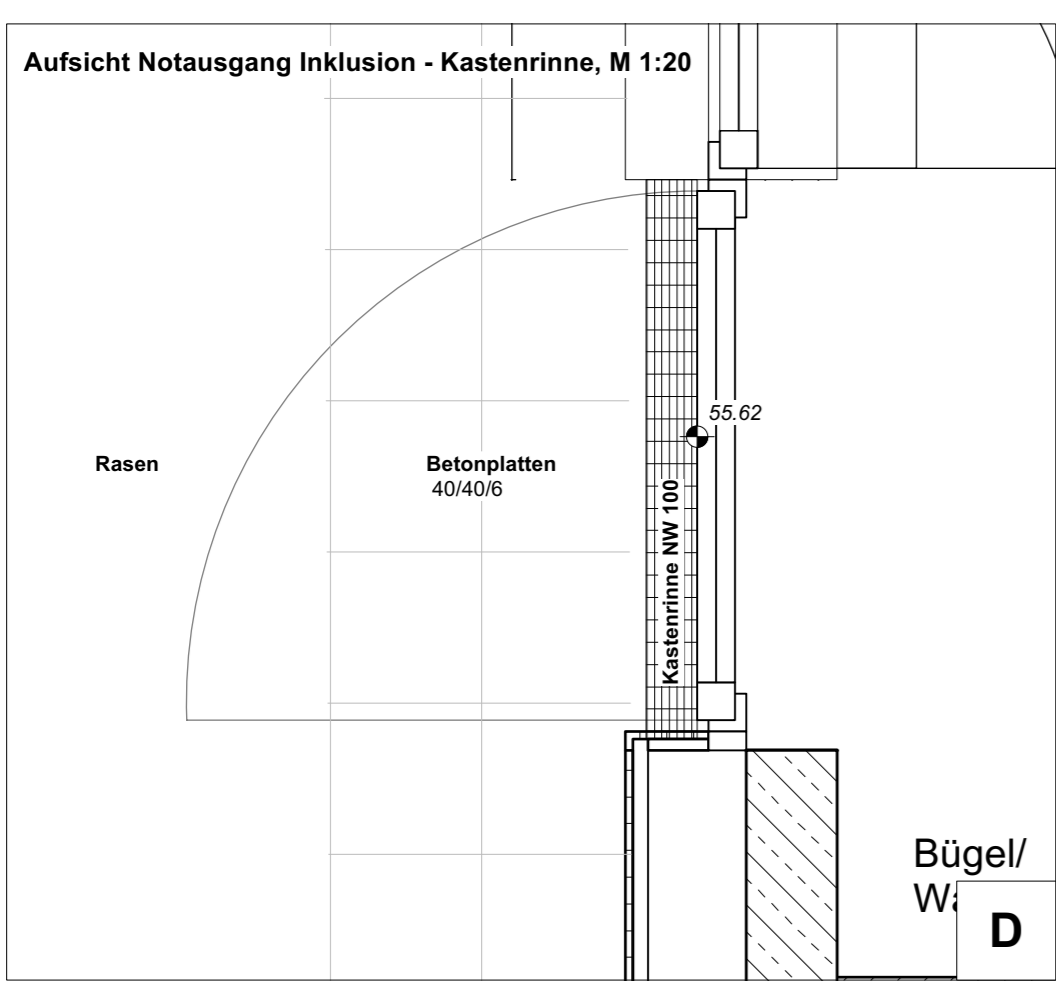


D

Schnitt Notausgang Inklusion - Kastenrinne, M 1:20

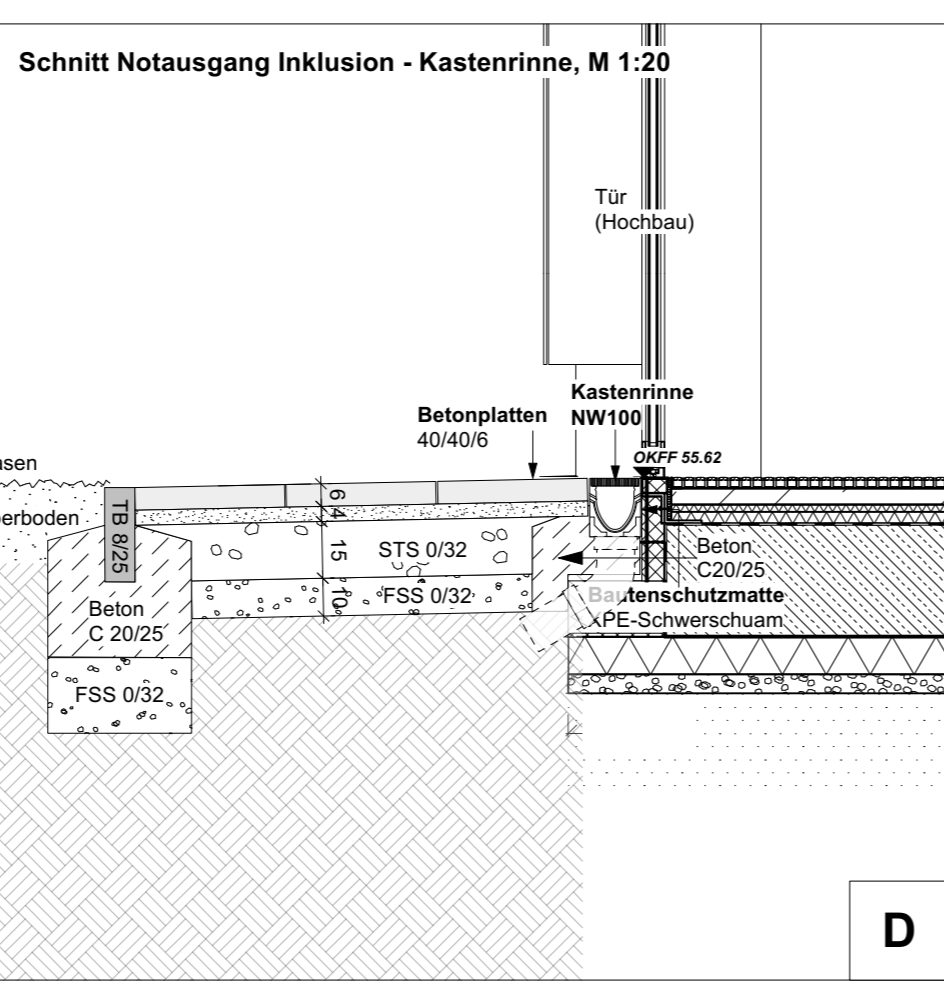

D

Aufsicht Zugang Inklusion - Abtretroste auf Bordunterkonstruktion, M 1:20

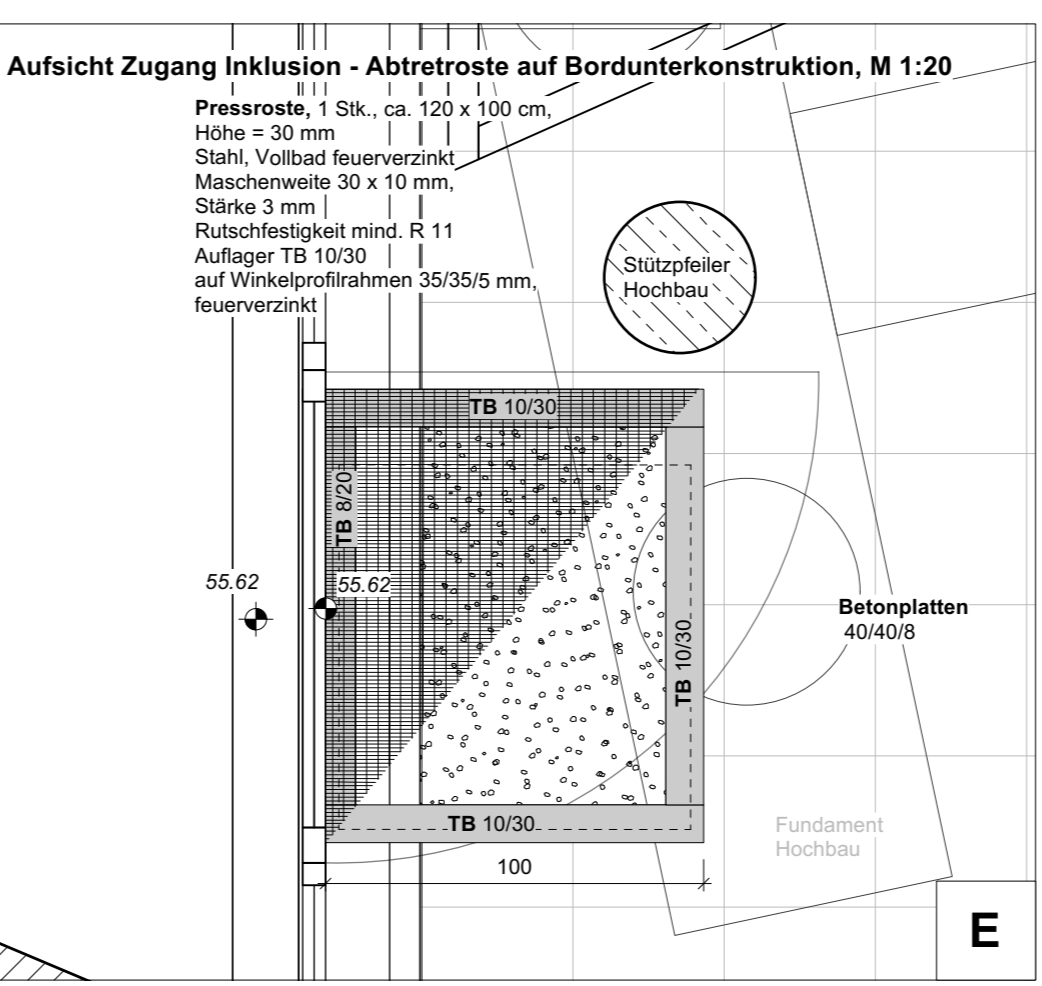

E

Projekt Gy. Elsa Brändström Schule G9 Hauptmaßnahme	Datum gez. 26.09.2023 / 23.7.25
AD4 Rinnen & Abtretroste	Gez.
Auftraggeber Fachbereich Umwelt und Stadtgrün der Landeshauptstadt Hannover Arndtstraße 1, 30167 Hannover	Datum gepr.
	Maßstab 1:20
	Plangröße DIN A2
	Plannummer
Dateiname 20250723_Gy. Elsa-Brändström_Ausführung v2021.wxw	