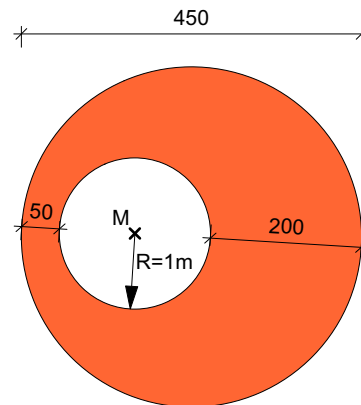
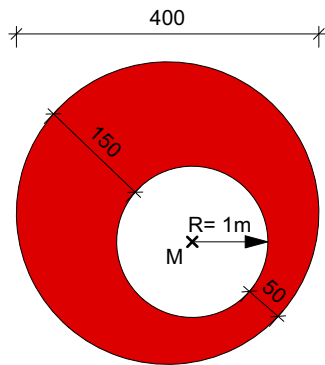
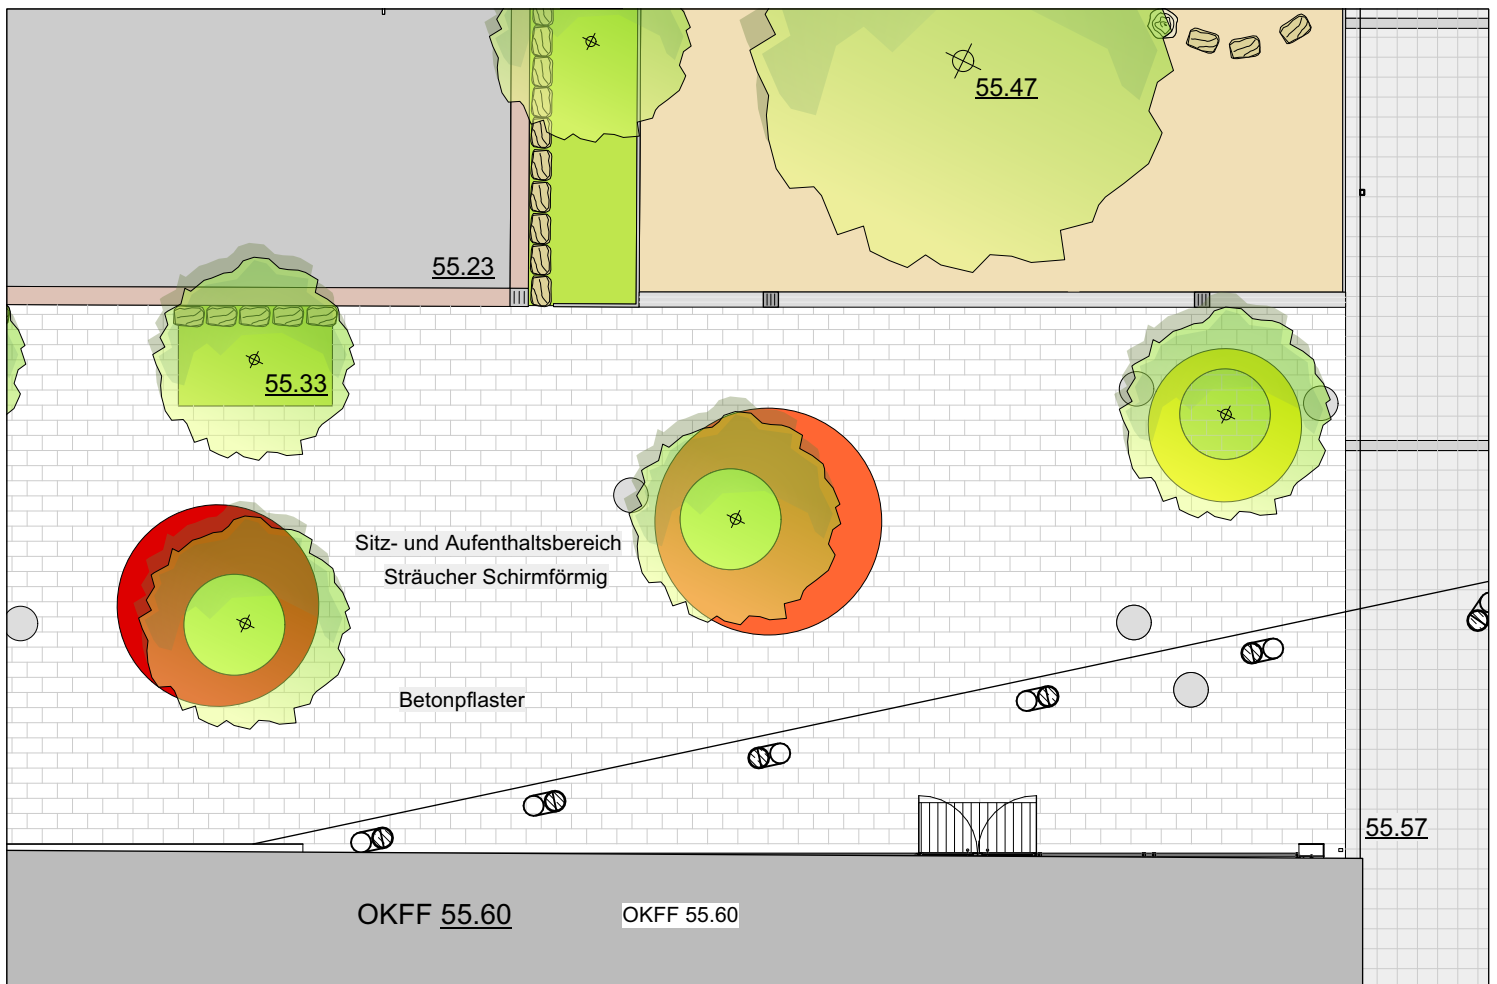


Projekt	Datum gez.
Gy. Elsa Brändström Schule G9	17.07.2025
AD6 Rundbänke / Aufsicht	Gez.
Auftraggeber	Datum gepr.
Fachbereich Umwelt- und Stadtgrün der Landeshauptstadt Hannover	Maßstab
	1:100 1:150
	Plangröße
	DIN A4
	Plannummer
	Dateiname
	20200506_Gy. Elsa-Brändström_Ausführu ng (aktueller Stand) v2021.vwx