



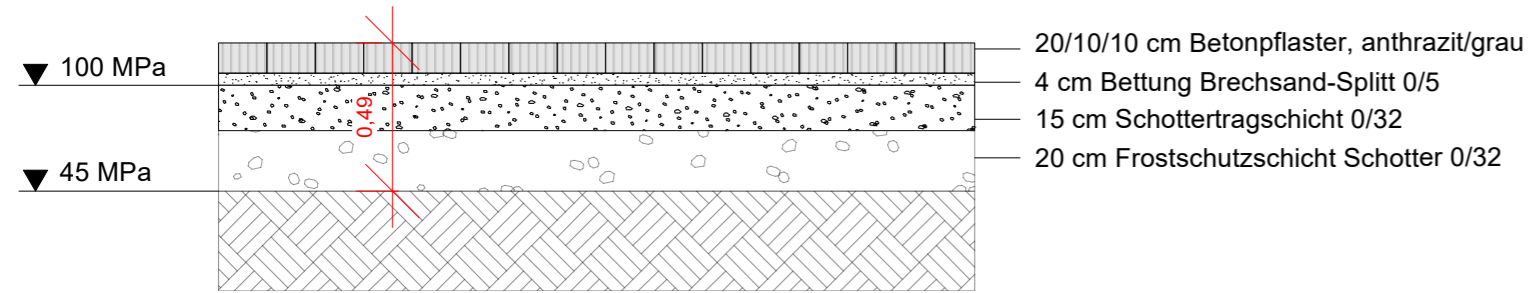


Parkplatz  
**Betonpflaster Stellplatz + Fahrbahn**  
gem. Regelaufbauten LHH

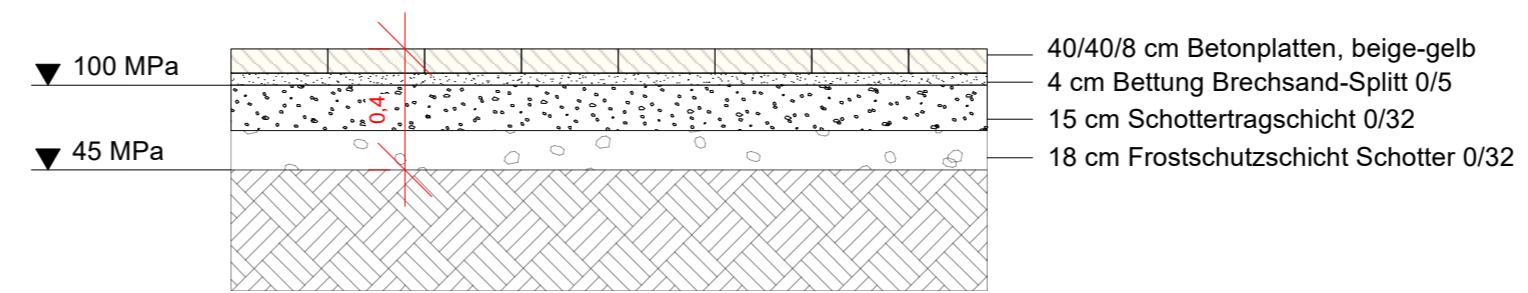


Innenhof  
**Betonplatten**  
gem. Regelaufbauten LHH




Parkplatz  
**Rasenliner mit 3 cm Fugen**  
N2 nach FLL begrünte Flächenbefestigungen Abb. 2, Zeile 1, Aufbauhöhe 45cm

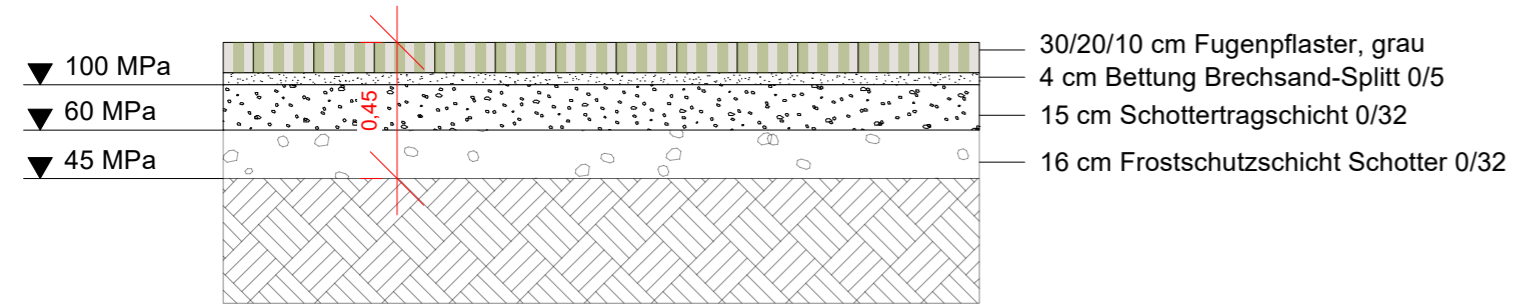


Innenhöfe, Grünes Klassenzimmer, Fahrrad-/Rollerstellplatz  
**Wassergebundene Wegedecke**  
gem. Regelaufbauten LHH

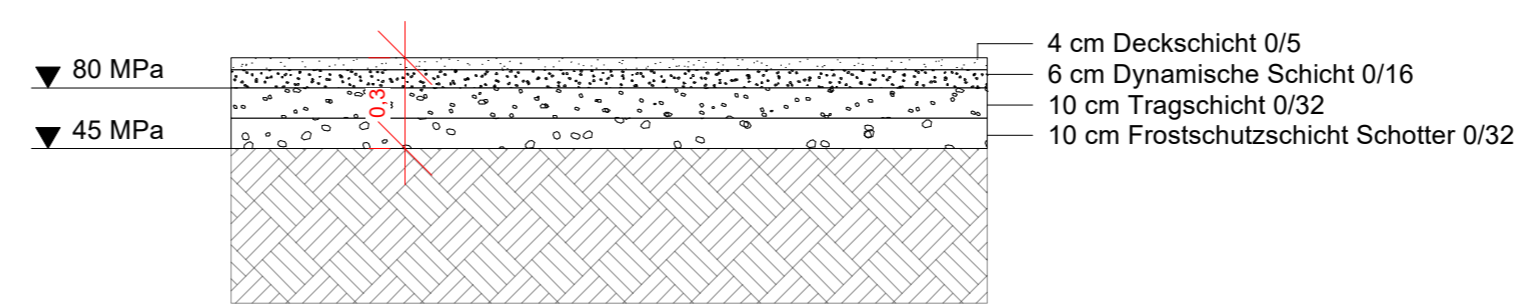


Schulhof, Vorplatz  
**Betonpflaster**  
gem. Regelaufbauten LHH

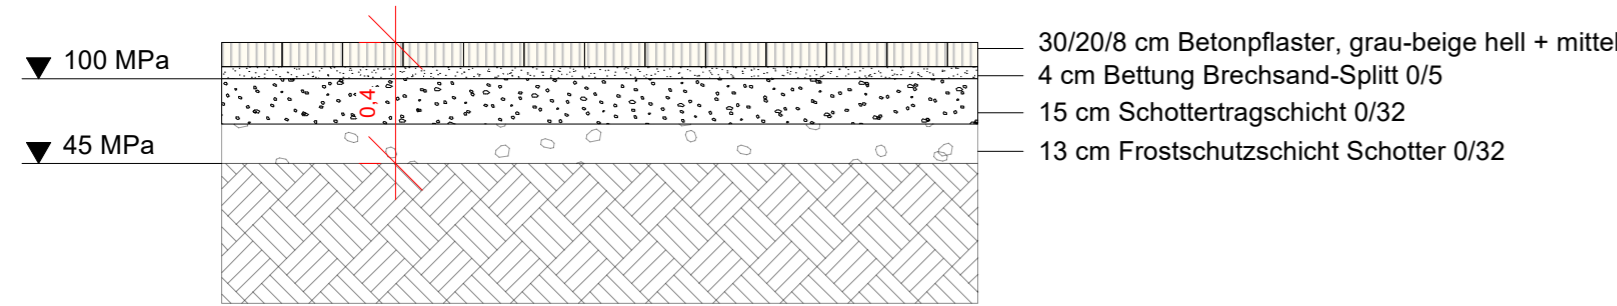


Schulhof  
**Spielsand**  
3-Schichtbauweise nach FLL Wassergeb Wegedecken Tab. 2

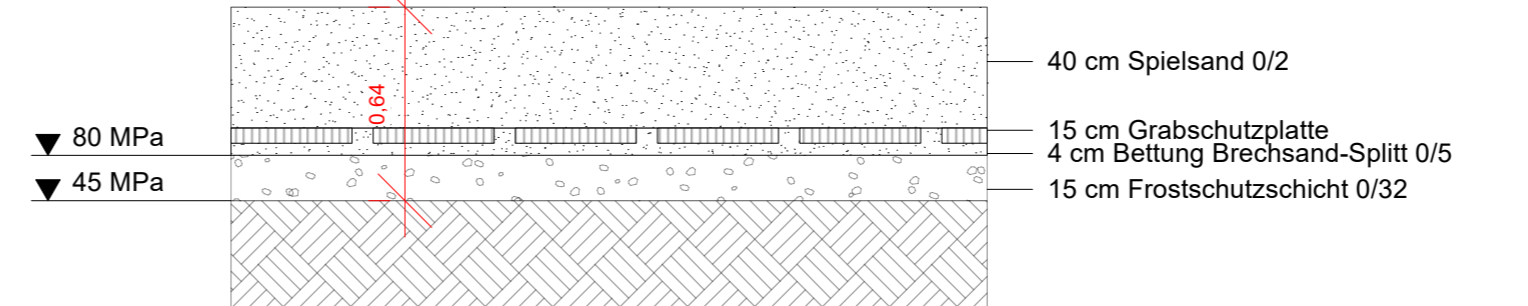

Interimsweg  
**Asphalt**  
Bk 0,3 nach RStO Tafel 1, Reihe 1, Aufbauhöhe 40cm

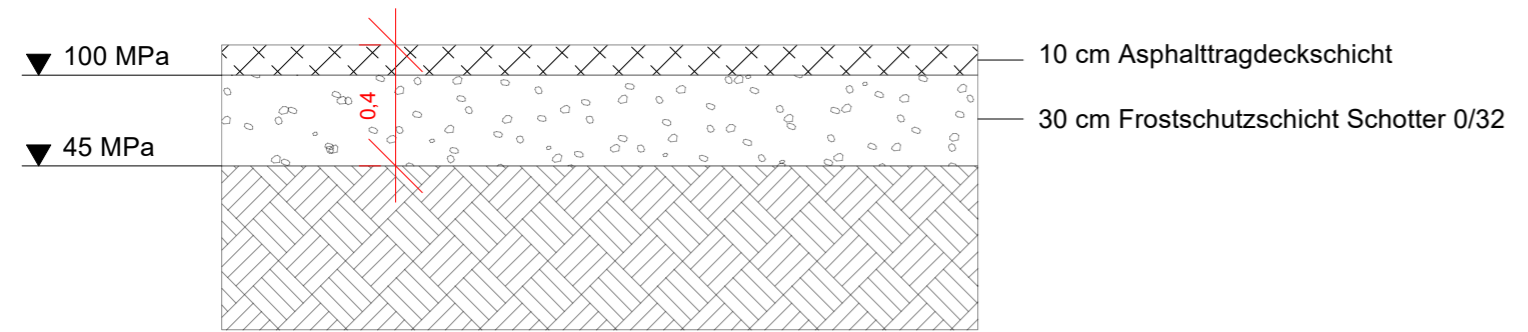

Schulhof  
**Holzschnitzel**  
gem. Regelaufbauten LHH

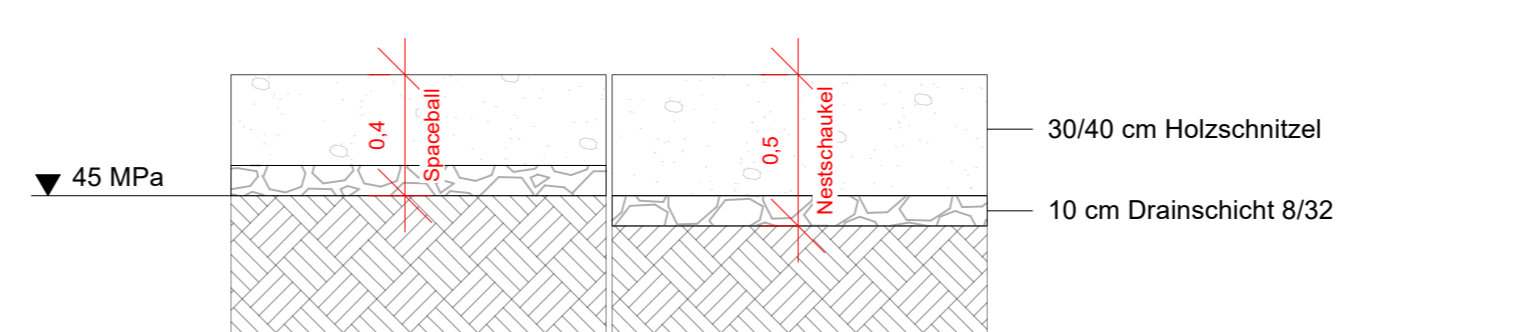

Index	Änderungen / Ergänzungen	Datum	Gezeichnet

Alle Maße sind vor Ort zu prüfen. Höhen - und Maßangaben in Meter üNN.  
Abweichungen von der Örtlichkeit sind der Bauüberwachung sofort mitzuteilen.  
Der Unternehmer hat sich vor Baubeginn über die Lage vorhandener Leitungen zwingend zu informieren.

 **Hannover** Fachbereich Umwelt und Stadtgrün  
der Landeshauptstadt Hannover

67.2 Planung und Bau  
Arndtstraße 1, 30167 Hannover

Grundlagendaten © Landeshauptstadt Hannover - Der Oberbürgermeister - Fachbereich Planen und Stadtentwicklung

Projekt: <b>Grundschule Mengendamm Neubau 1. BA</b>			
Plan: <b>Regeldetails Schichtaufbauten</b>			
Plan-Nr.: 1158   17	Lagerbuch: 022 - 0148	Format: DIN A 2	Maßstab: 1 : 25
Verzeichnispfad: -			
Bearbeitung	Projektbetreuung:	Planzeichnung:	Datum:
	-	-	22.01.2026
Abstimmung	OE:	Name:	Datum:
Gesehen	OE:	Name:	Datum: