



SEITENANSICHT ENDPFOSTEN
M = 1 : 20

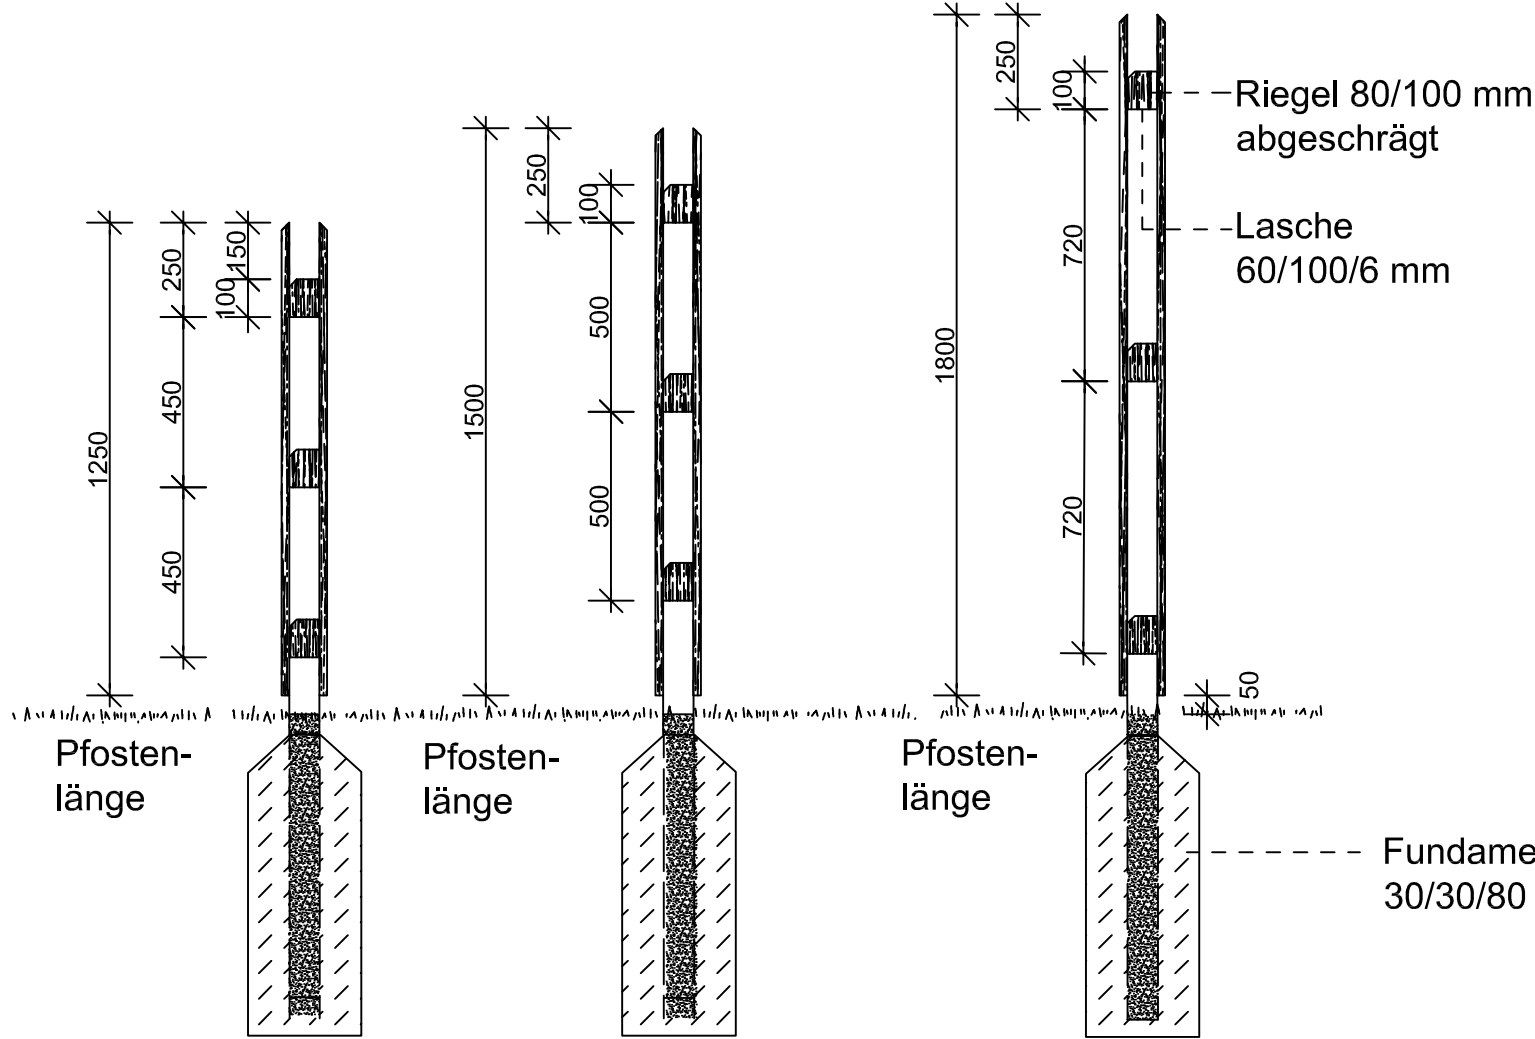


ANSICHT
M = 1 : 20

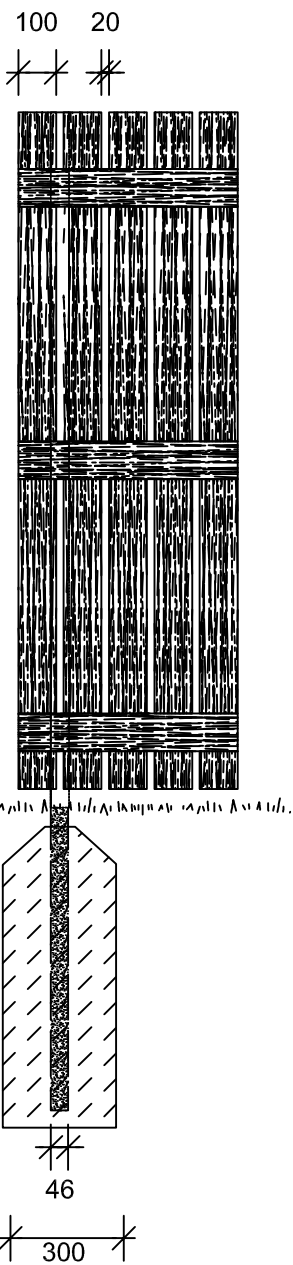

Holz-Sichtschutzzaun

- unterschiedliche Bauhöhen: 1,20 m, 1,50 m und 1,80 m
- alle Stahlpfosten feuerverzinkt
- alle Schrauben aus rostfreiem Material
- alle Hölzer in Lärche ohne chemischen Holzschutz

DETAIL AUFSICHT
M = 1 : 2

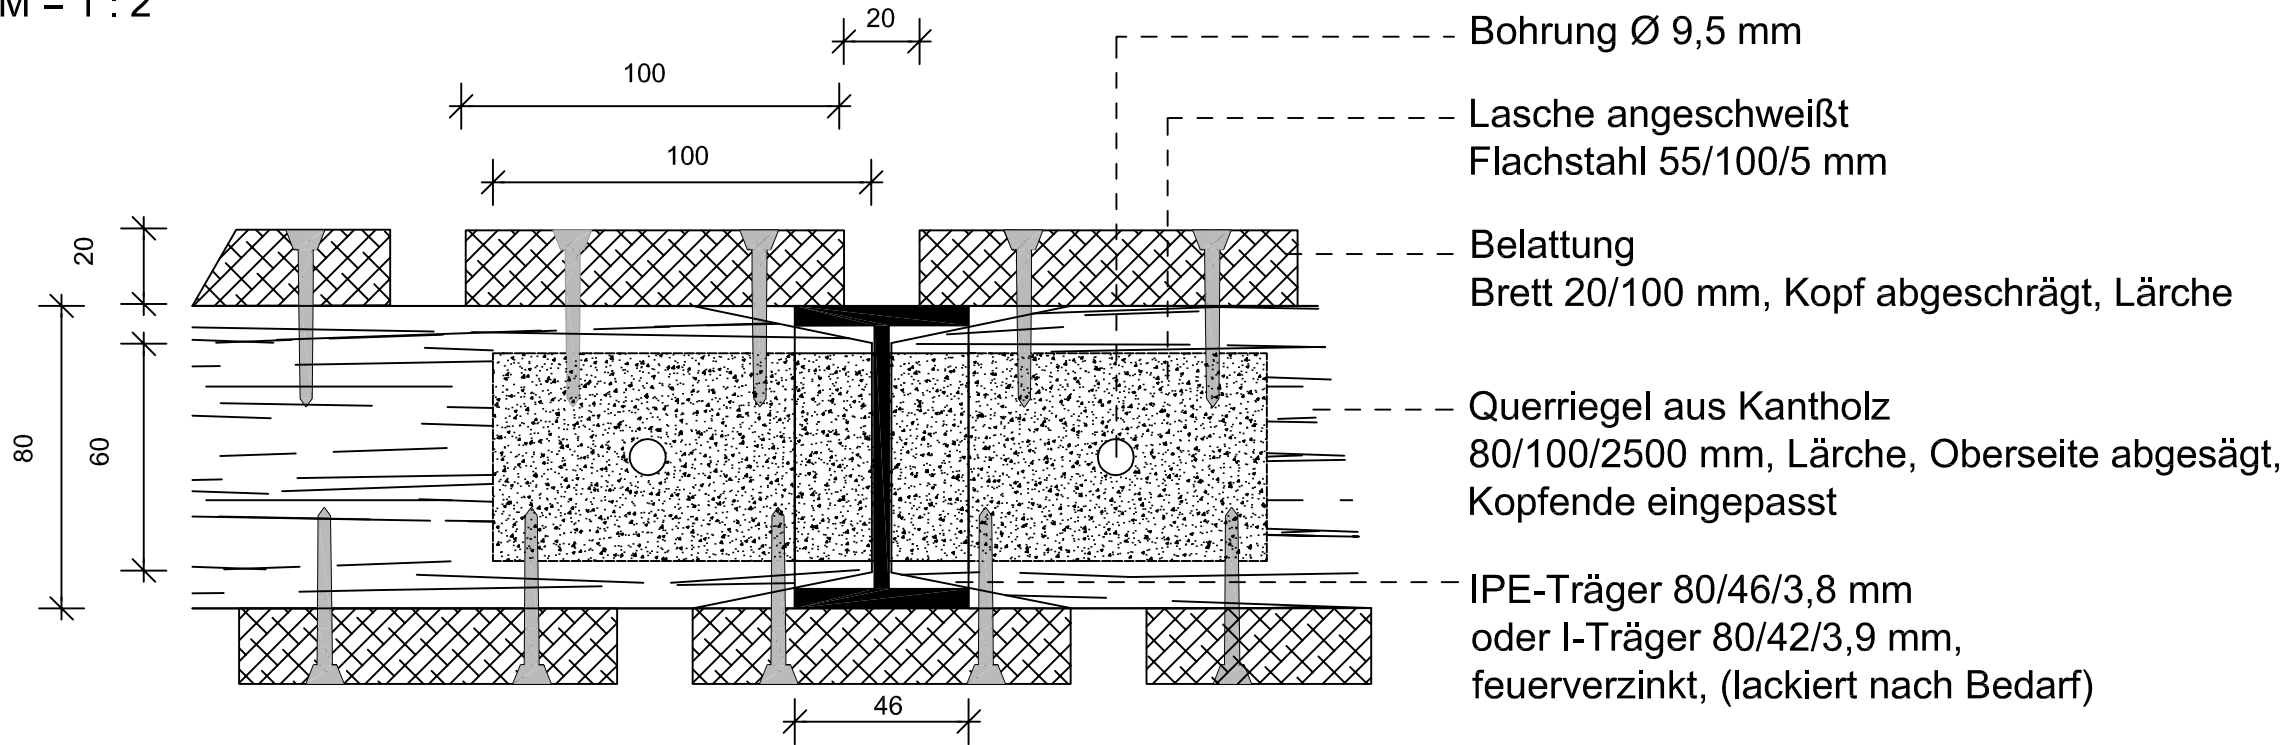

Alle Angaben in mm

 Fachbereich Umwelt und Stadtgrün der Landeshauptstadt Hannover Planung und Bau 67.22 Objektplanung II Langensalzstraße 17, 30169 Hannover	
STANDARD - DETAILS	
Plan: Holz-Sichtschutzzaun mit zweiseitiger Belattung	
Maßstab: 1 : 2, 1 : 20	Bearbeitung: RK
Plan-Nr.: XXX	Name: Kn
Größe: DIN A3	Datum: 15.12.2004