


Schnitt H'

Tauschraum, Lager, Atemschutz, Waschhalle

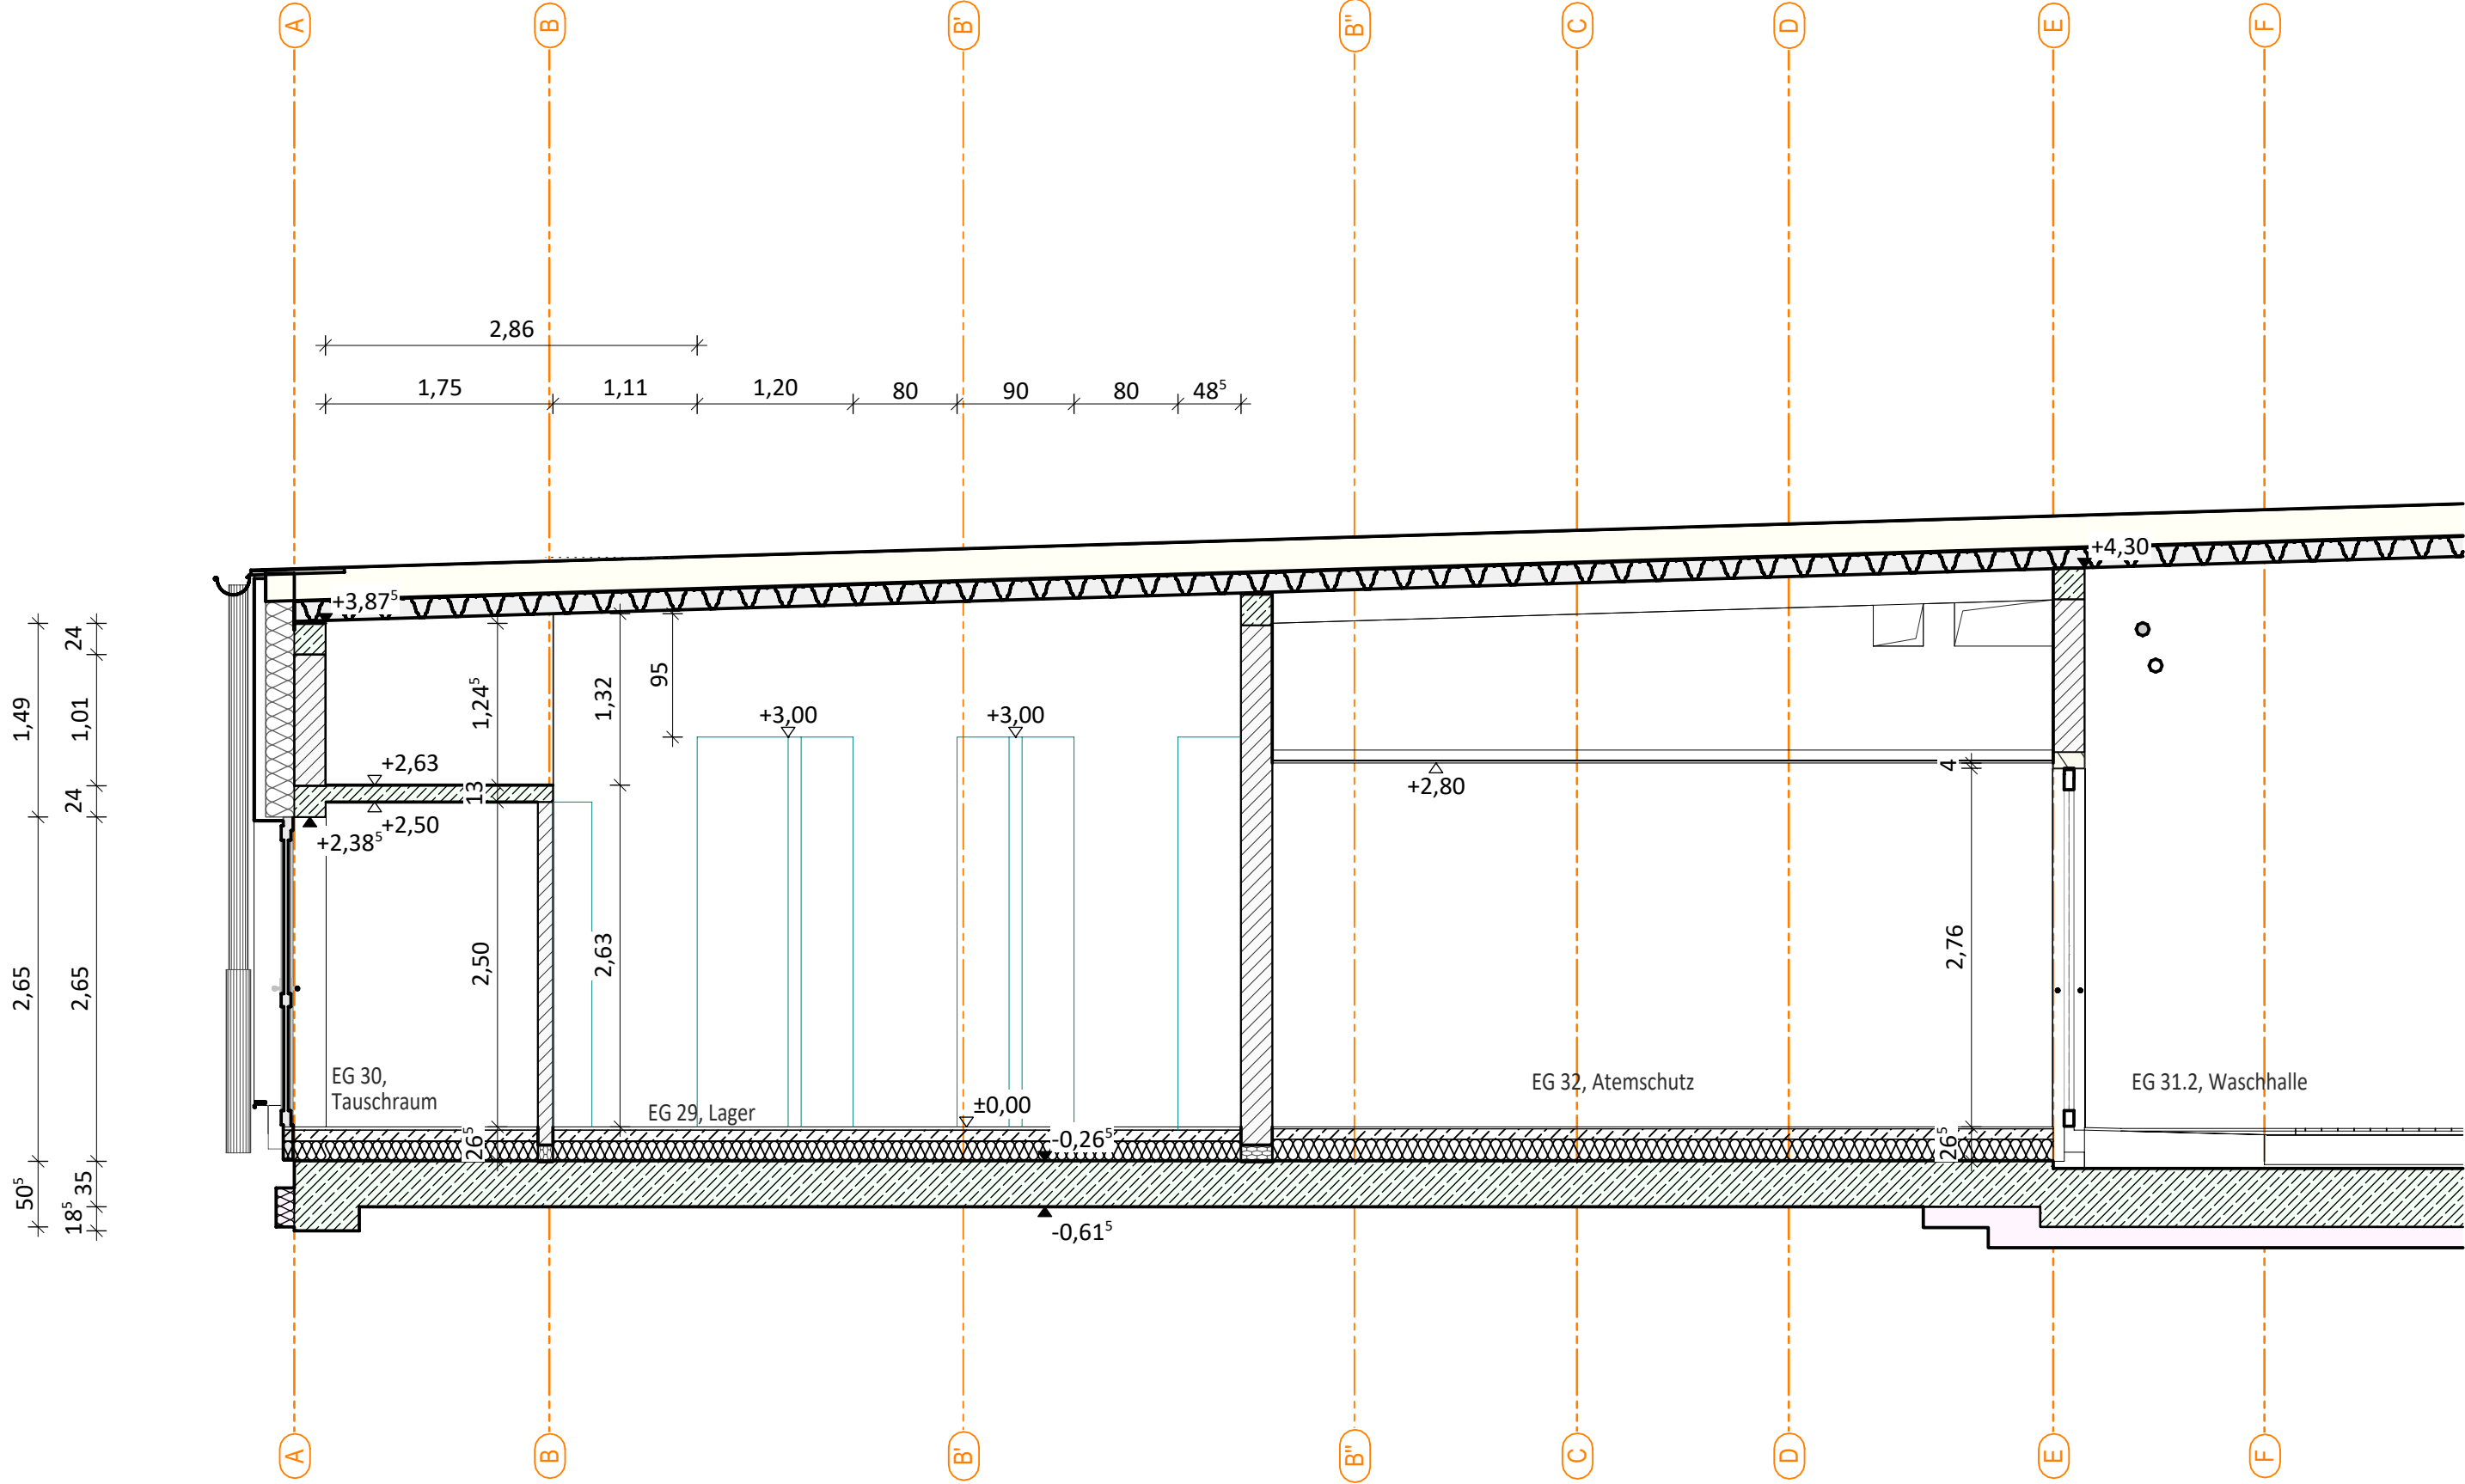

Baustoffe

- Stahlbeton
- Kalksandsteinmauerwerk
- Trockenbauwand GKB
- Installationswand
- Fassade: VMz mit MW-Dämmung
- Fassade: VhF mit MW-Dämmung
- Spannebtondecke
- Unterwasserbeton
- Beton der Grubenverfüllung
- Beton unbewehrt, Estrich
- Untersohlendämmung XPS, angehängt
- Dämmung Mineralwolle druckfest WLS 038

Höhenausgleich vom Rohfußboden bis OKF = 0,00

- Höhenausgleichsschicht unter Verwendung eines gedämmten Steines zu minierung vom Wärmebrücken am Mauersockel
- Höhenausgleichsschicht ohne Anforderung an die Wärmedämmung

weitere Angaben

- VMz-Sockeldämmung XPS
- VMz-Sockeldämmung XPS, im Bereich von Fenstern mit BrH. = 15 cm
- VHF-Fassadensockel XPS
- XPS-Randdämmelement bei bodentiefen Öffnungen
- Nachträgliche Aufbetonierung im Bereich von bodentiefen Öffnungselementen, Ausführung in Stärke der Sohle und zwischen der Sockeldämmung der Öffnung

Brandschutz

- Brandwand
- fb / F90
- fh / F30

a	26.01.2026	erster freigegebener Plan	
Index	Datum	Index-Notiz	
Planungsmaße sind am Bau zu prüfen!			
Feuerwehr Wilster		Projekt	2020-011
Am Bahndamm 3 25554 Wilster		Bauort	
Stadt Wilster über Amt Wilstermarsch Kohlmarkt 25, 25554 Wilster		Bauherr/in	
		Statik	
		Elektro-Planung TGA-Planung	
		Planung / Entwurf	
		Stufe	
Ausführungsplanung		Planbezeichnung	
Schnitte H' u. andere			
Maßstab	Plan Nr.	Plangliederung _Index	Datum
1 : 50	122	a	26.01.2026