




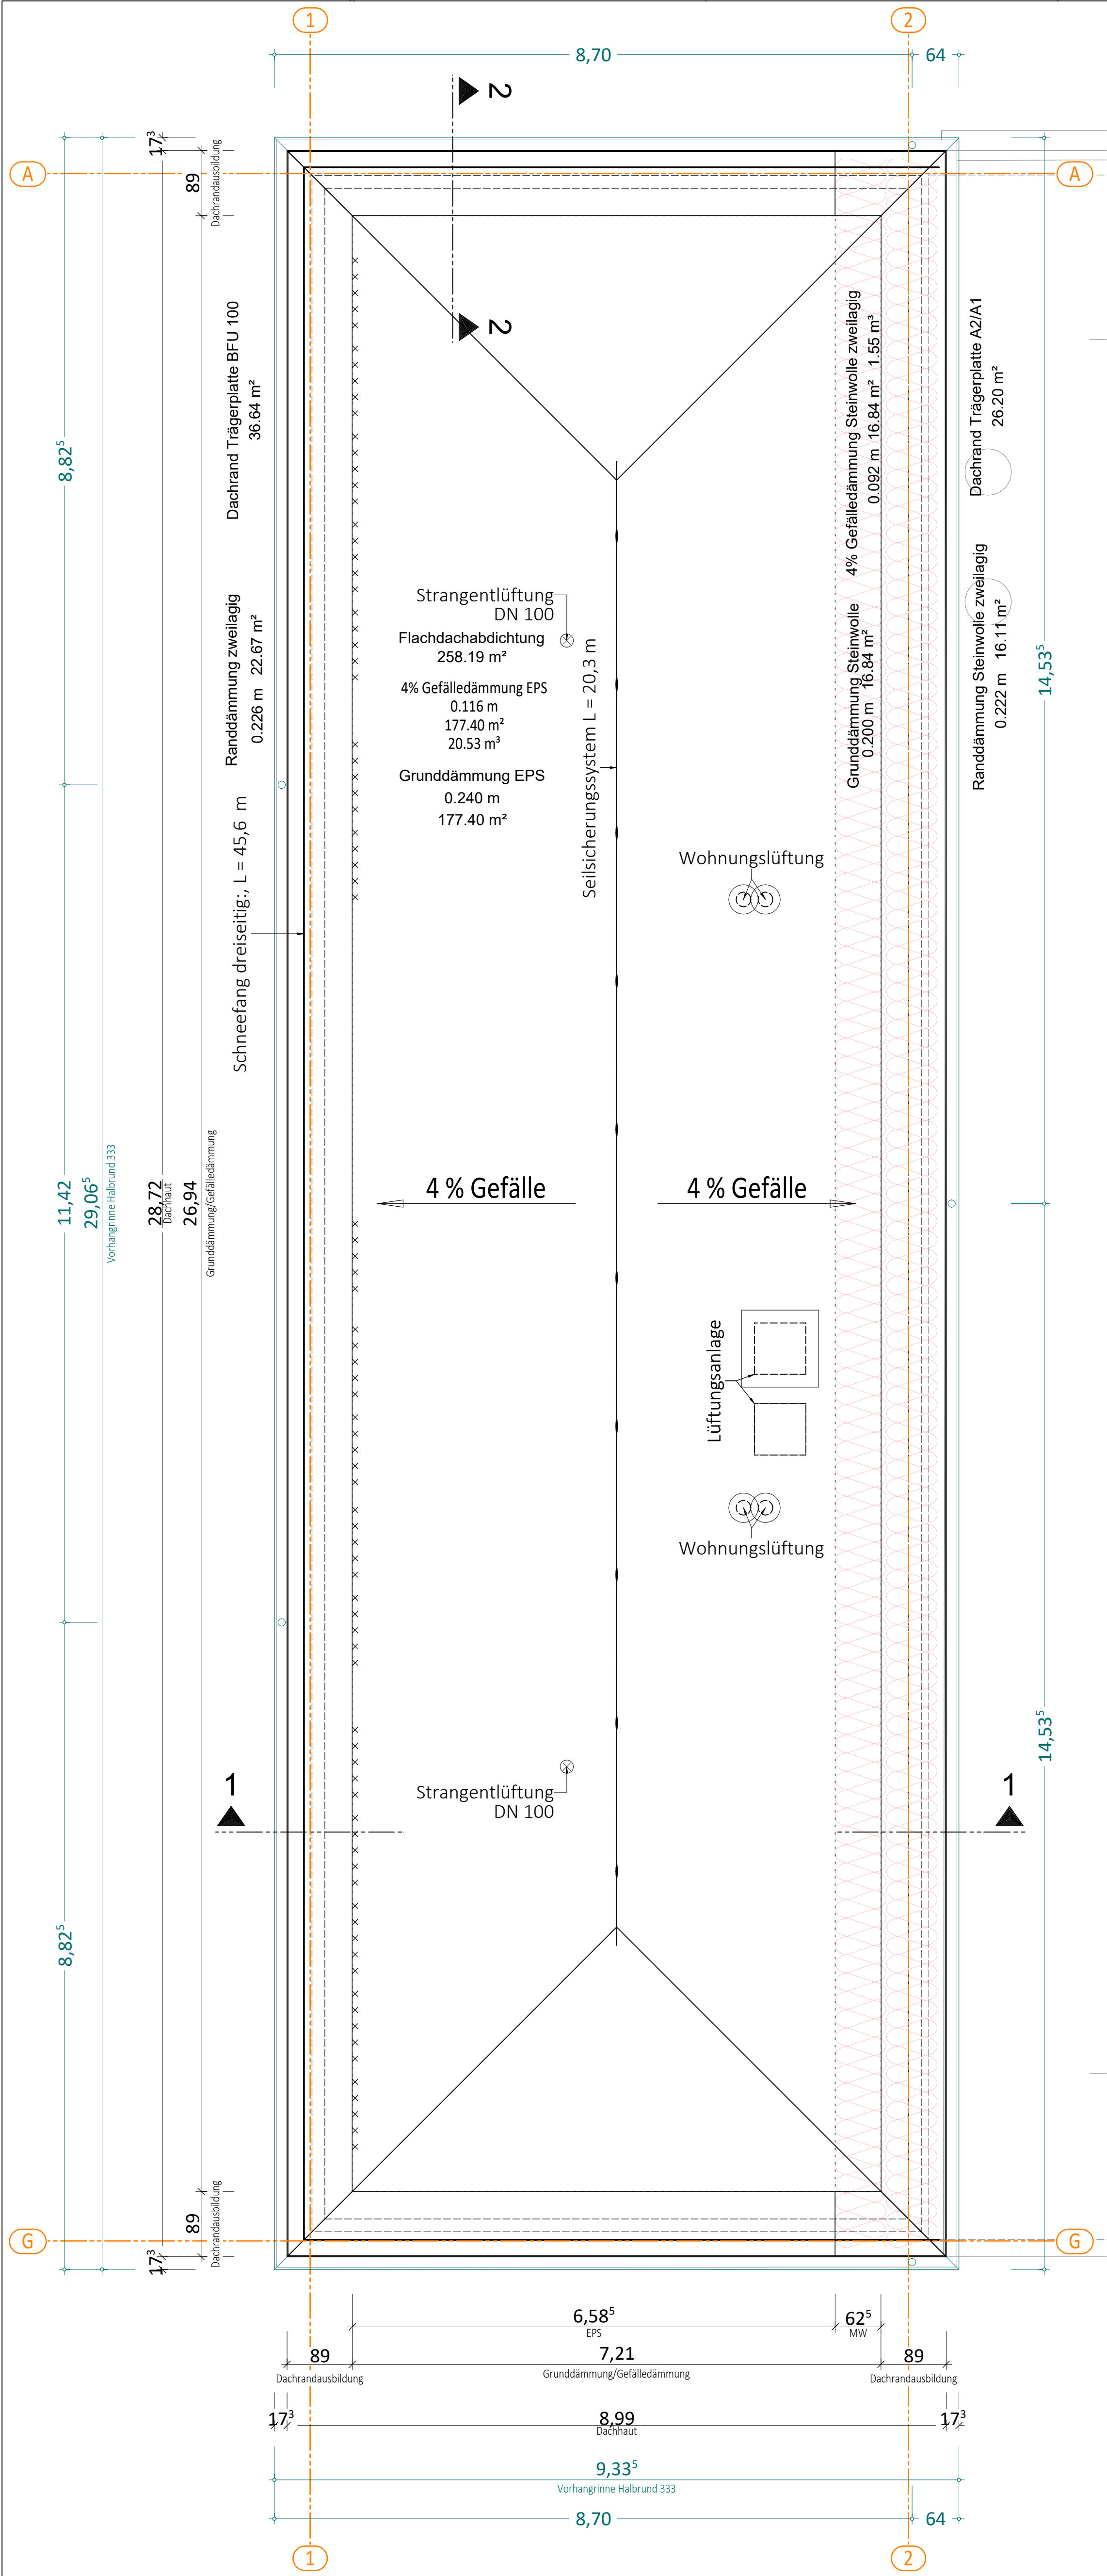


Schnitt 1 / ACHSE 2
[über Brandwand]

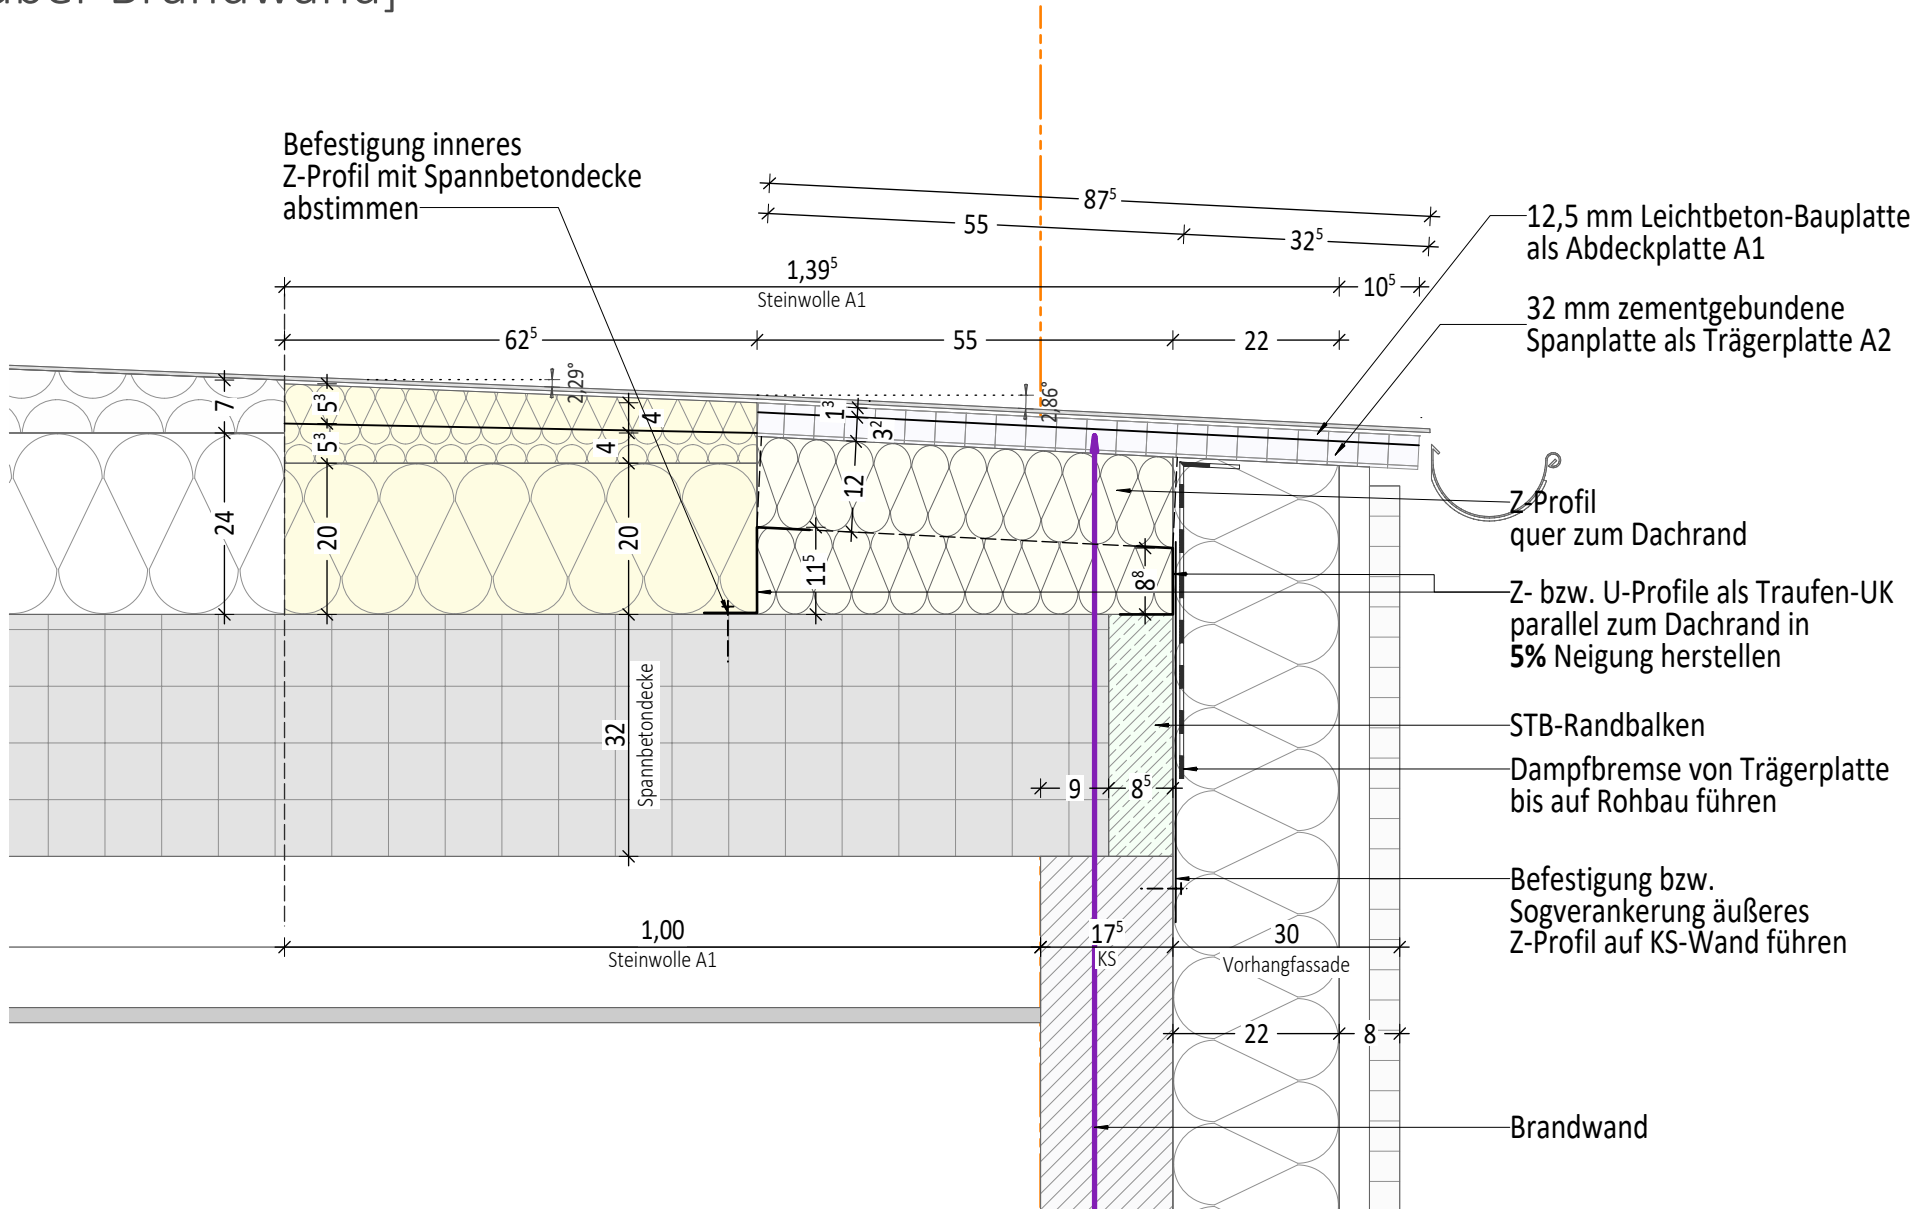


Schnitt 1 / ACHSE 1
[Regelaufbau Längsseiten]

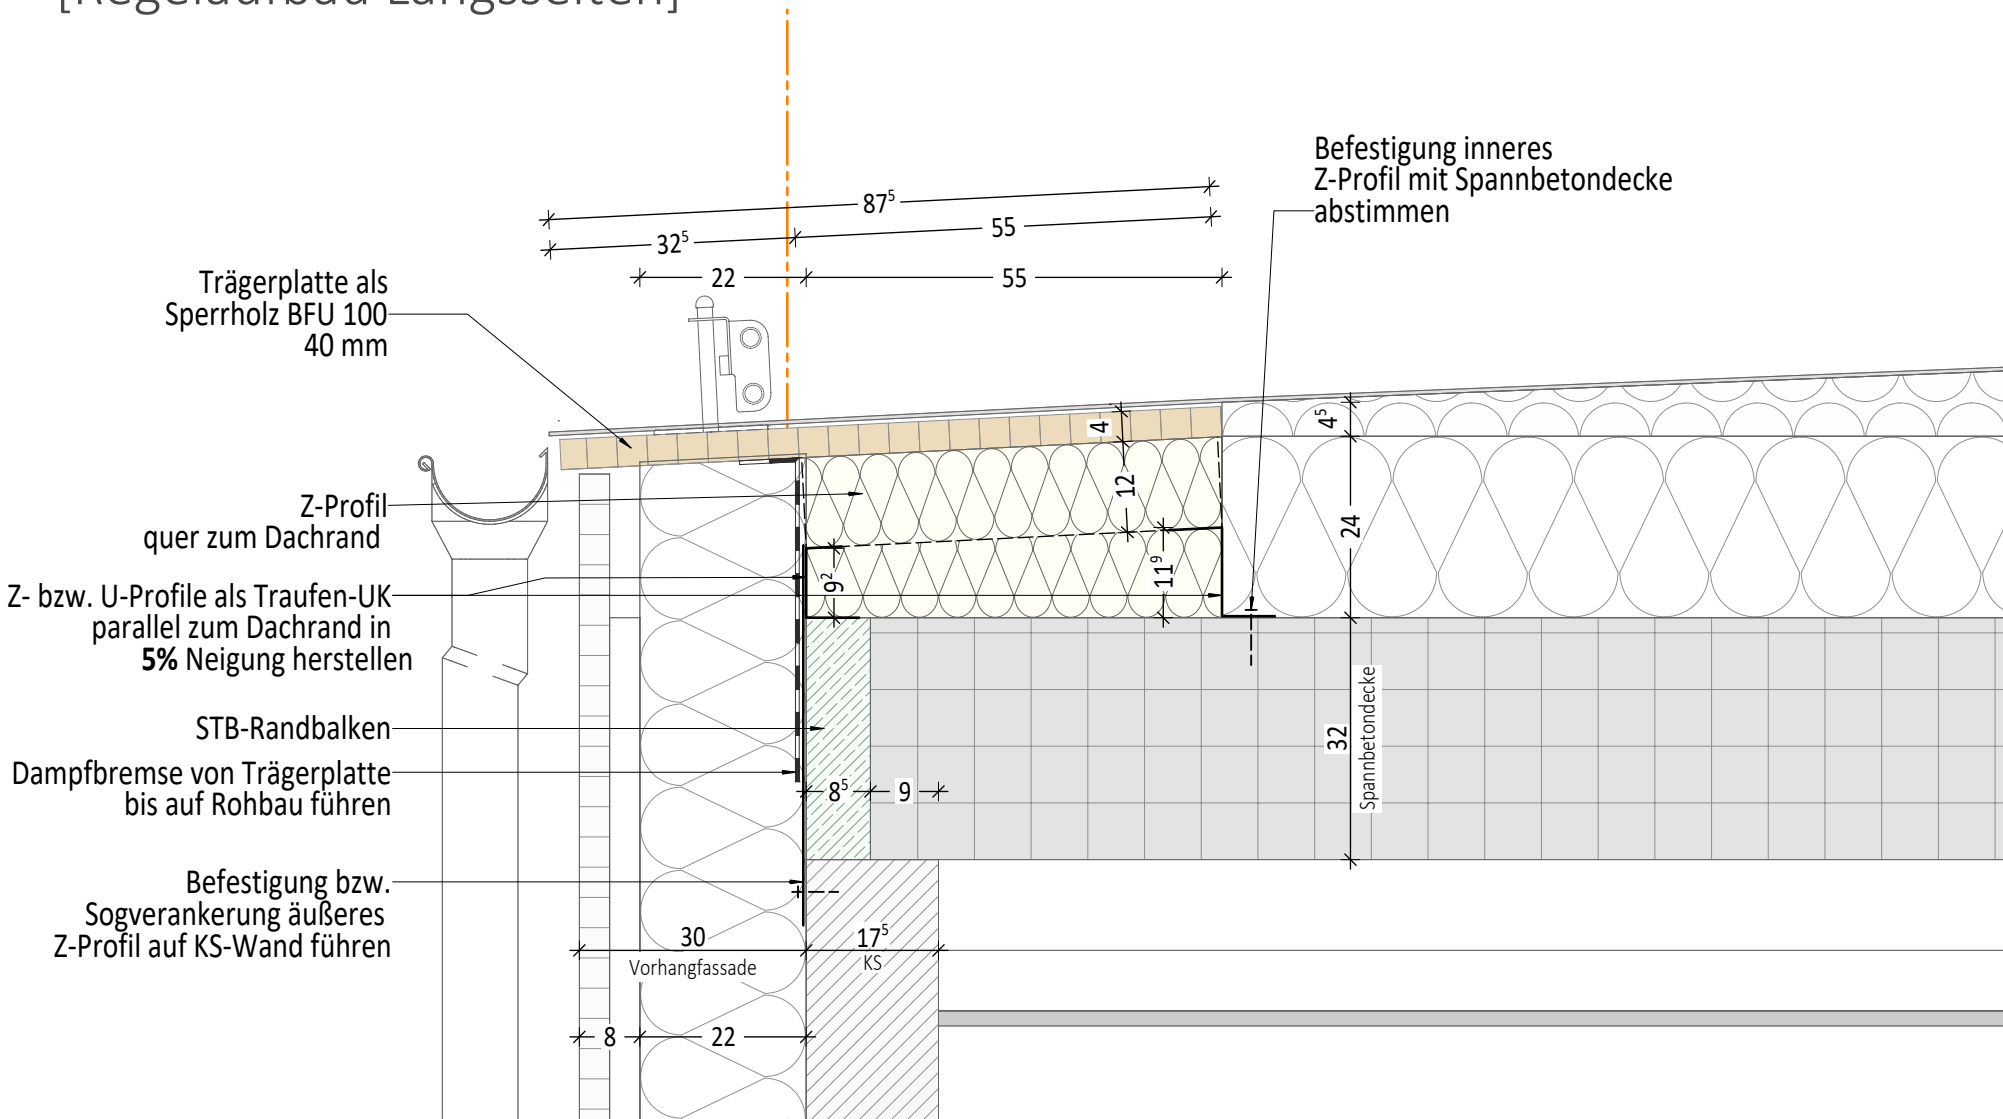

Schnitt 2 / ACHSE A&G
[Regelaufbau Giebel]

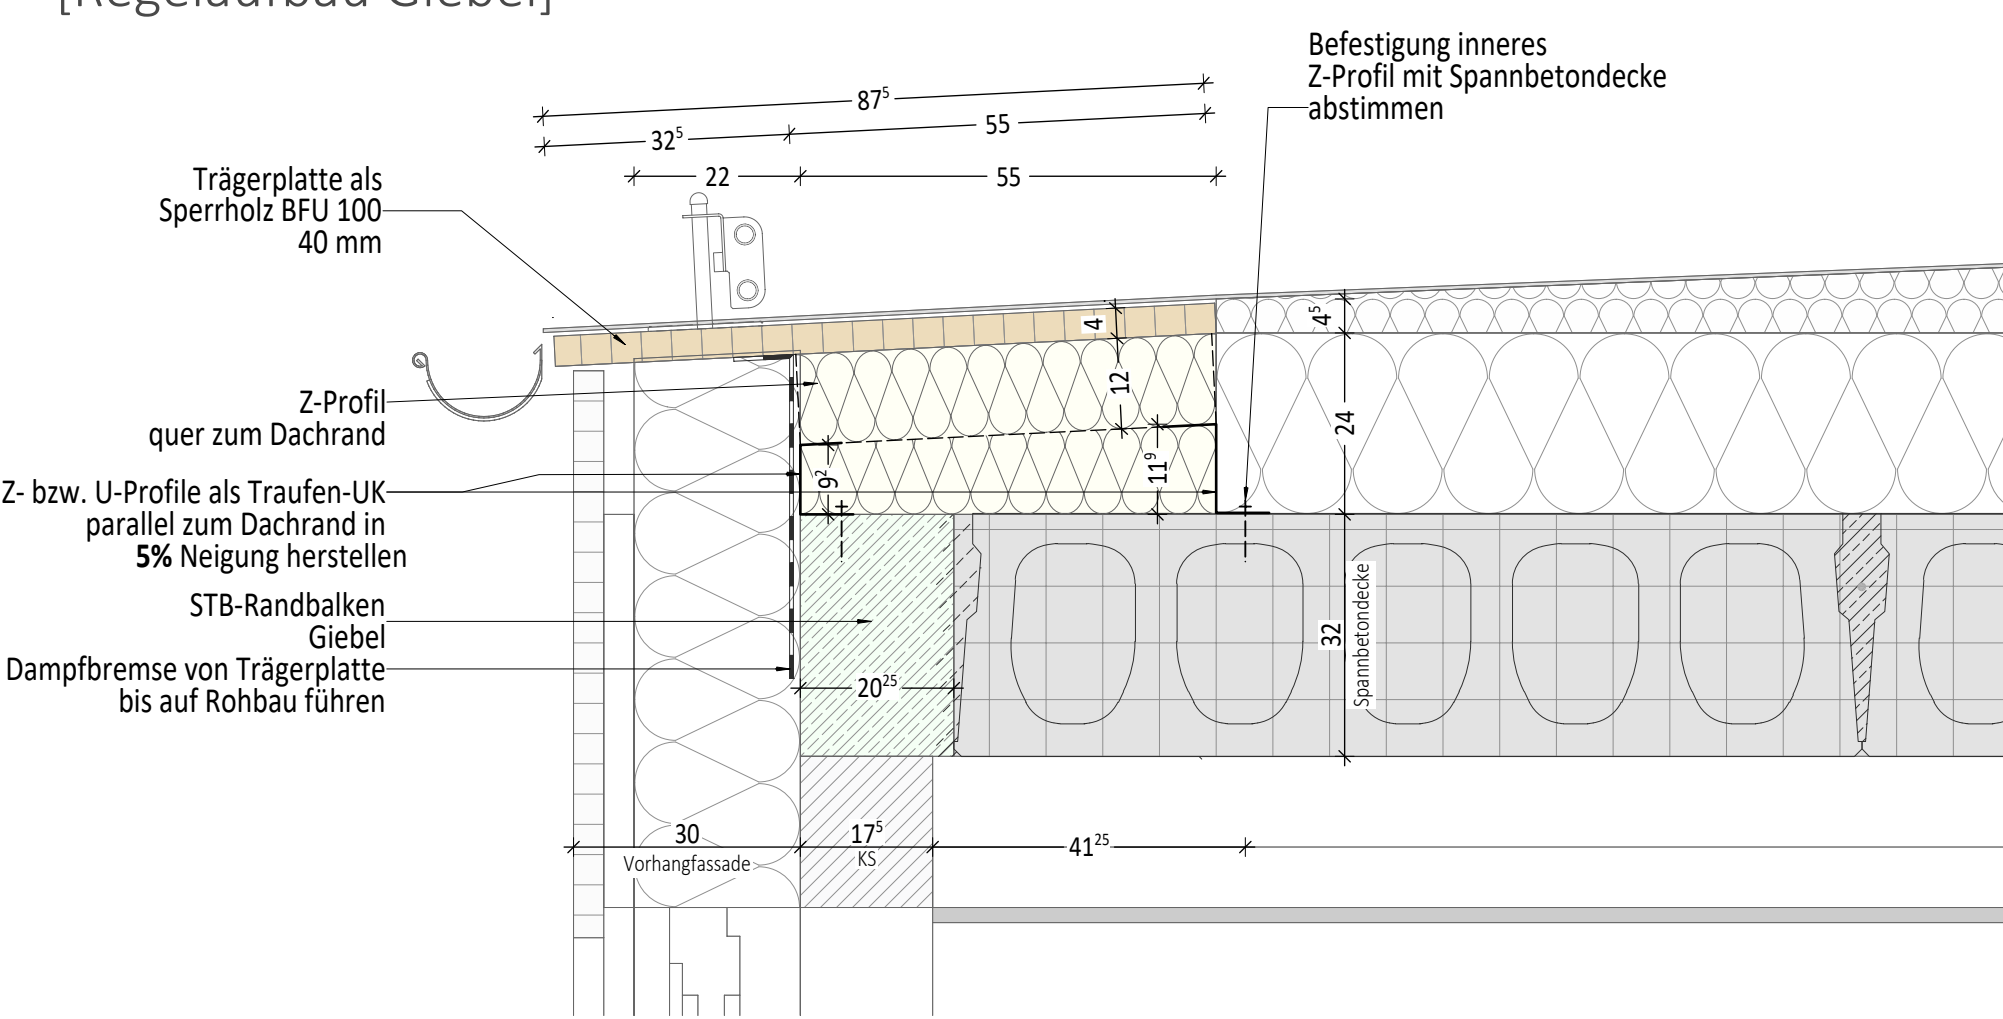

Schnitt 1

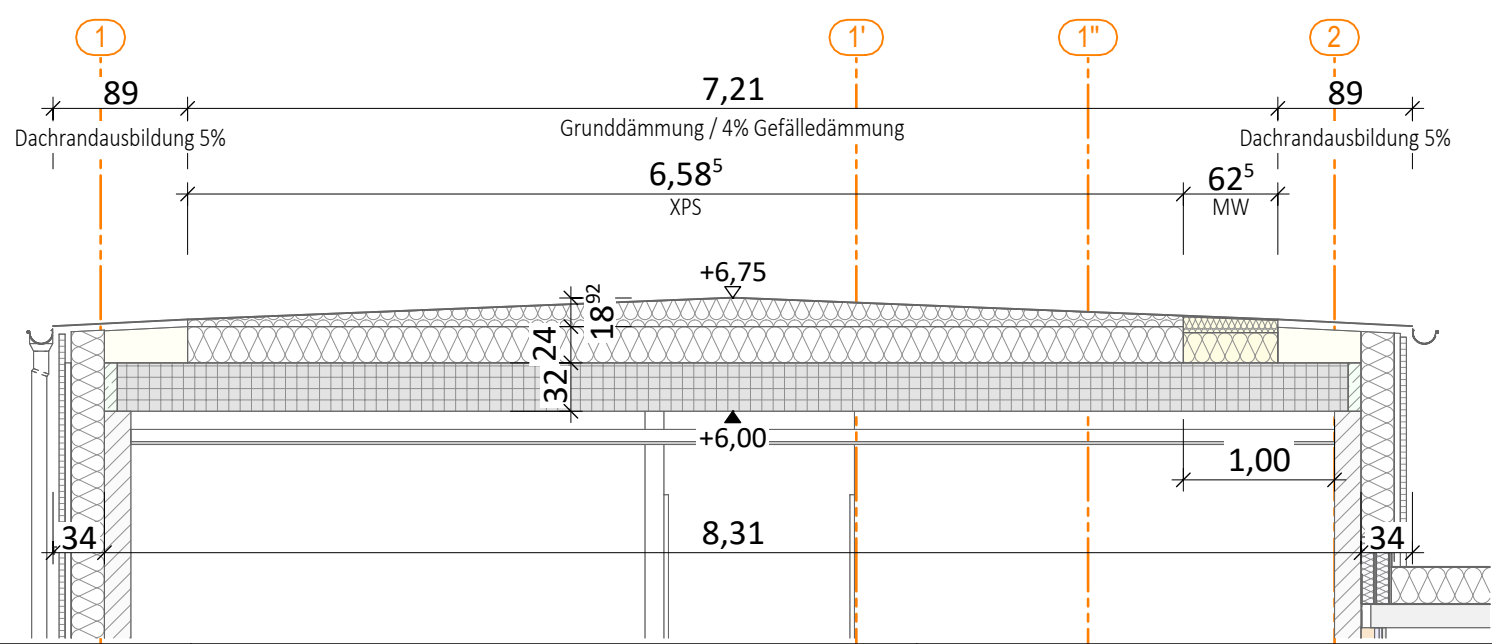

Dachaufbau
Hauptfläche

- EPDM Folie als einlagige Abdichtung, mechanisch gesichert
- Gefälledämmung mit 4 % Gefälle aus trittfester EPS-Dämmung DAA dm WLS 033
- 24 cm EPS Grunddämmung DAA dm WLS 033
- Bituminöse Dampfsperre aus bahnenförmigen Stoffen
- 32 cm STB-Decke (Spannbeton)

Bereich Brandwand

- EPDM Folie als einlagige Abdichtung, mechanisch gesichert
- Gefälledämmung mit 4 % Gefälle aus trittfester Mineralwollämmung A1, WLS < 040 (zweilagig)
- 20 cm trittfeste Mineralwollämmung A1, WLS < 040
- Bituminöse Dampfsperre aus bahnenförmigen Stoffen
- 32 cm STB-Decke (Spannbeton)

Ausformung Dachrand - nach Lage abhängig

- zweiteilige Ausbildung mit Z- und U-Profilen in 5% Neigung unter Beachtung der Spannbetonplatte bei der Befestigung!
- weiche Mineralwollämmung WLS = 033
- * Bereich Achse 2 über Brandwand beachten!
- Abdeckplatte durch Bausperholz BFU 100
- * im Bereich der Brandwand als zementgebundene Spanplatte mit einer leichtbeton Bauplatte als Abdeckplatte

a	23.02.2026	erster freigegebener Plan
~	31.01.2026	Vorabplan ohne Freigabe
Index	Datum	Index-Notiz

Planungsmaße sind am Bau zu prüfen!

Feuerwehr Wilster		Projekt 2020-011	
Am Bahndamm 3 25554 Wilster		Bauort	
Stadt Wilster über Amt Wilstermarsch Kohlmarkt 25, 25554 Wilster		Bauherr/in	
		Statik	
		Elektro-Planung TGA-Planung	
		Planung / Entwurf	
		Stufe	
Ausführungsplanung		Planbezeichnung	
Dachabdichtung Kopfbau			
Maßstab	Plan Nr.	Plangliederung _Index	Datum
1 : 50/10	125	A 26	a 23.02.2026