
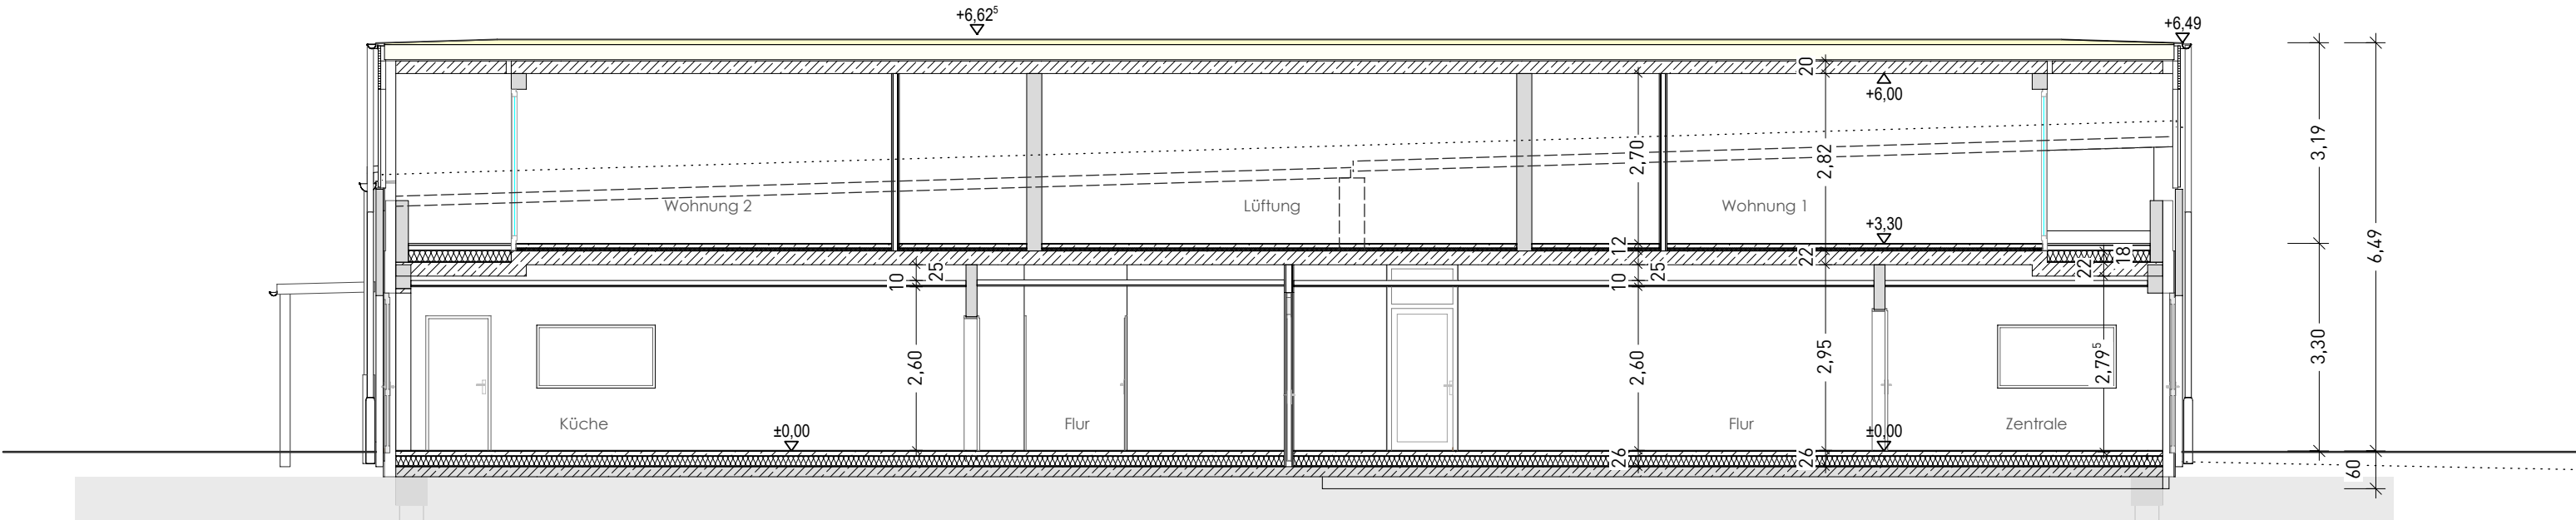
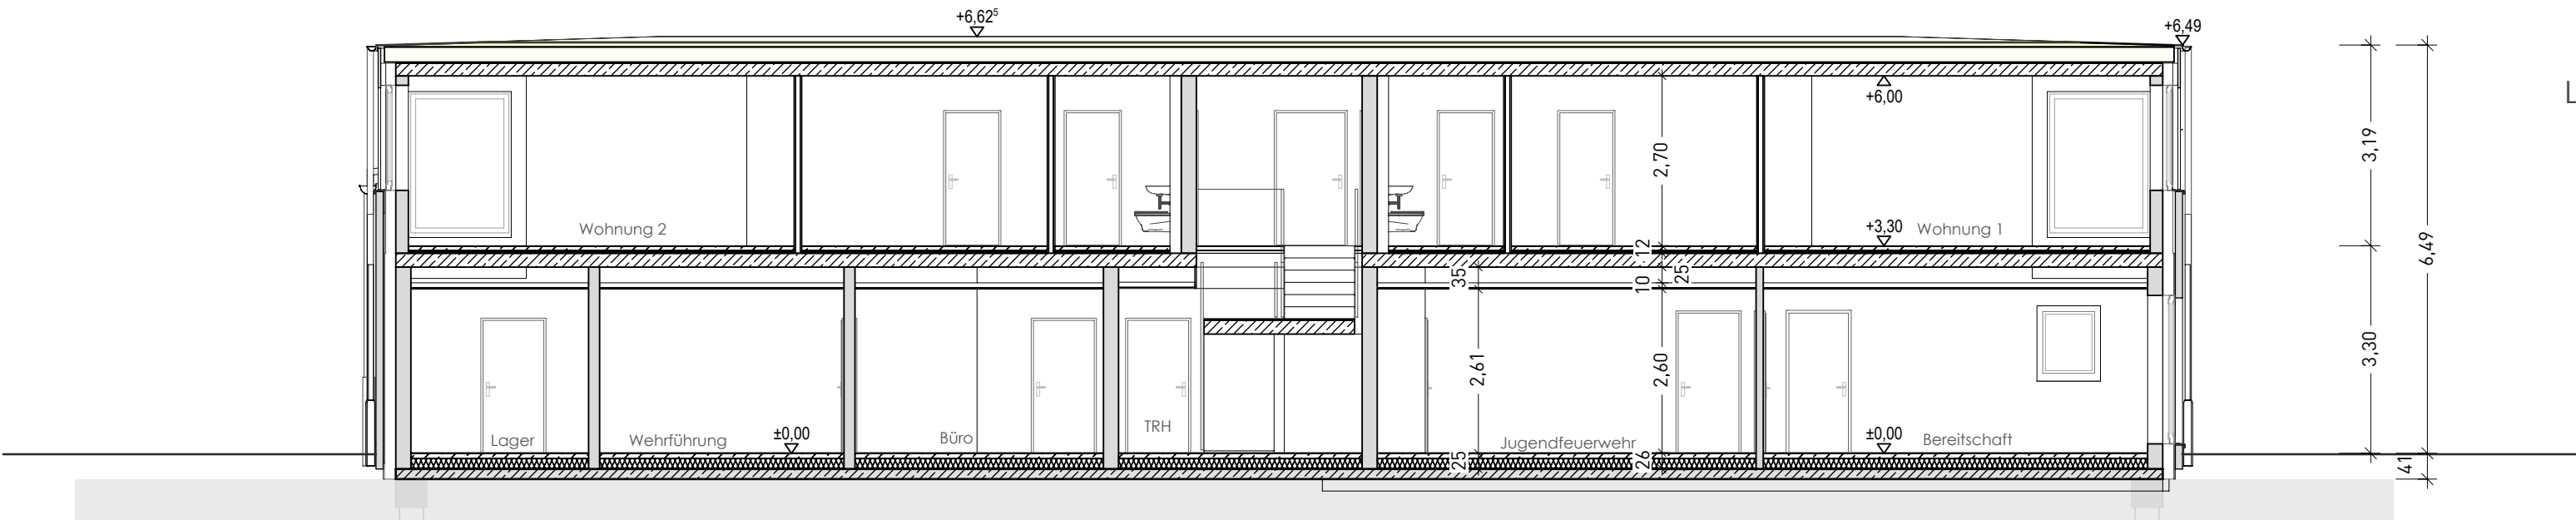
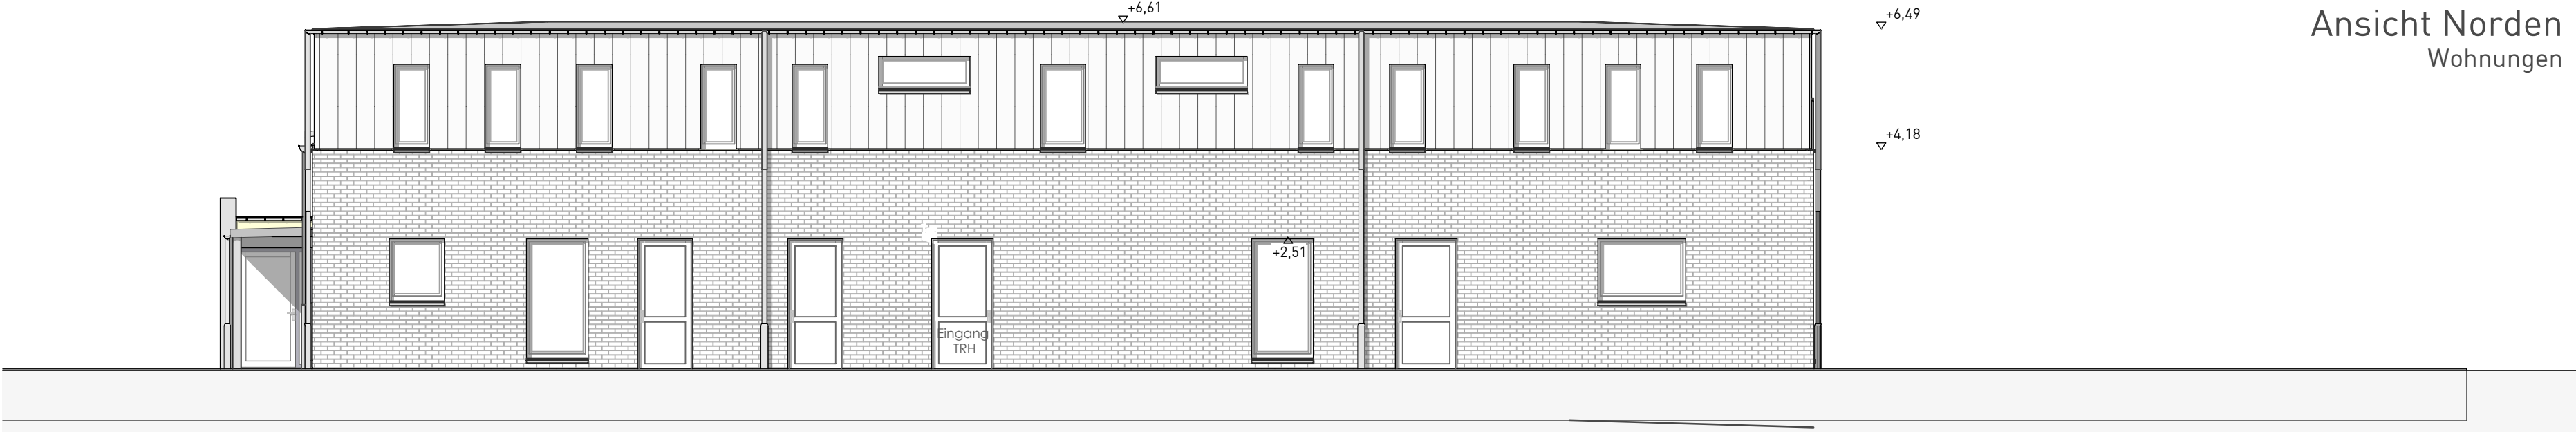


1. Obergeschoss
Wohnungen

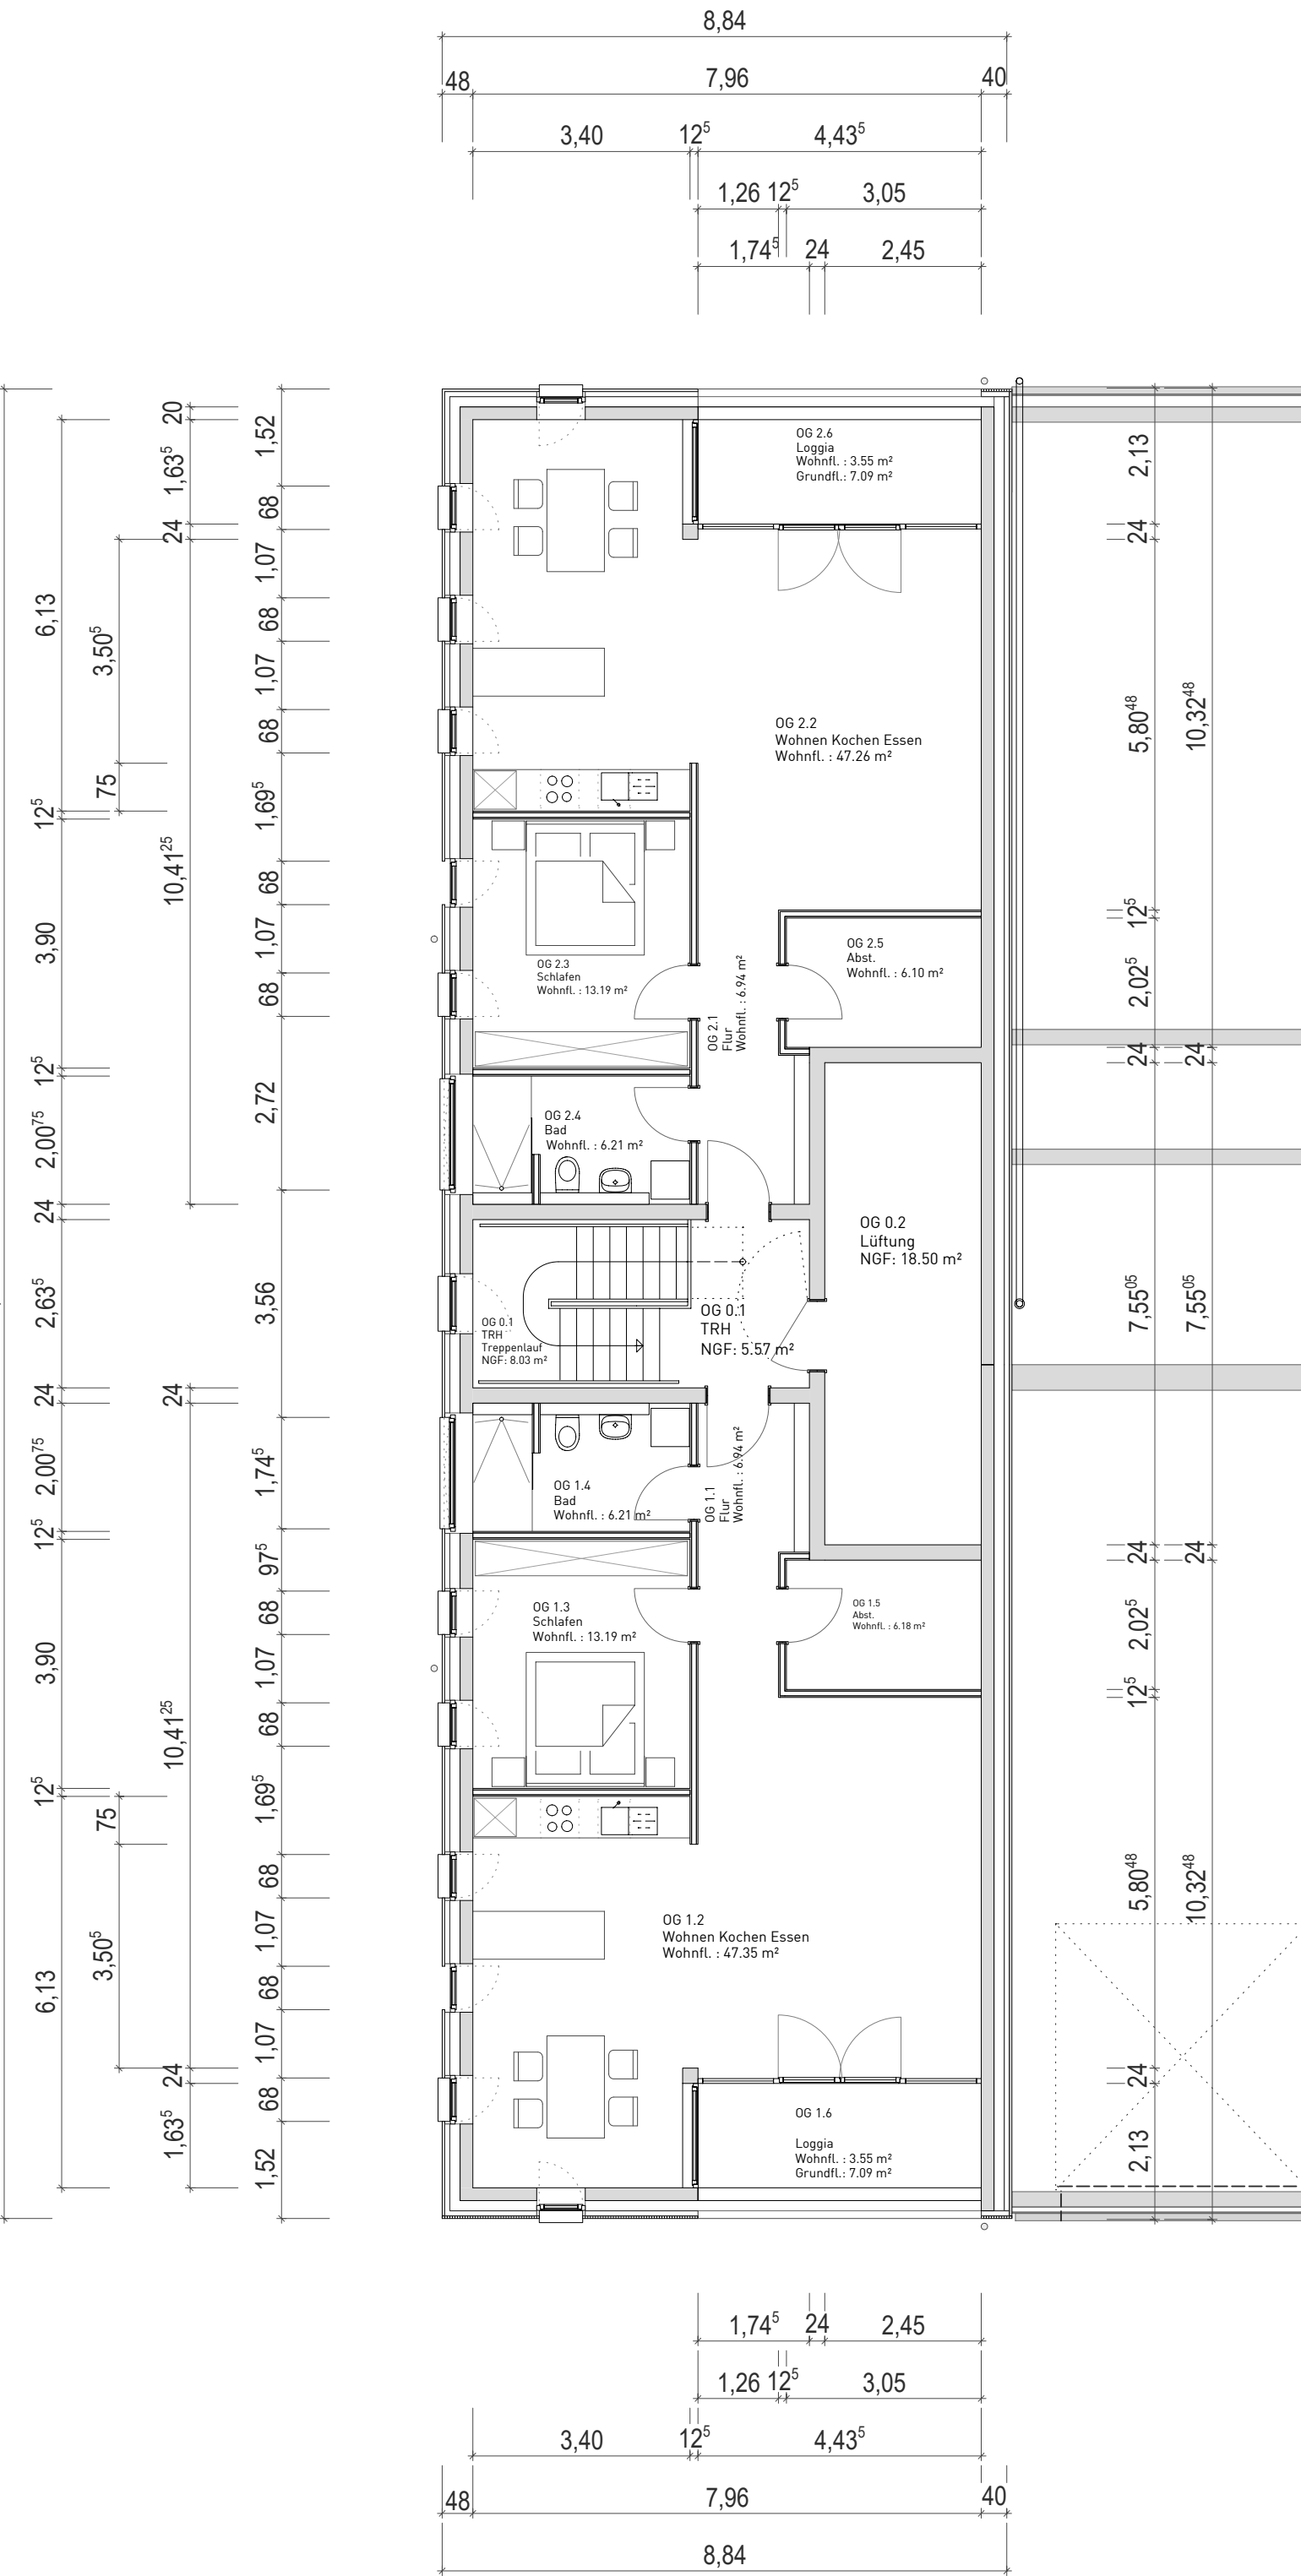

Stadt Wilster über Amt Wilstermarsch Kohlmarkt 25, 25554 Wilster	Bauherr/in		Feuerwehr Wilster		Projekt 2020-011
	Statik		Am Bahndamm 3 25554 Wilster		Bauort
	Elektro-Planung TGA-Planung		Genehmigungsplanung		Stufe
	Planung / Entwurf		1.OG, Schnitte A u. B, Ansicht Nord		Planbezeichnung
	Maßstab	Plan Nr.	Plangliederung_Index	Datum	
1 : 100	54	BA 04	b	10.07.2023	