




Ansicht Osten
Alarmeingang, Einsatzstellplätze

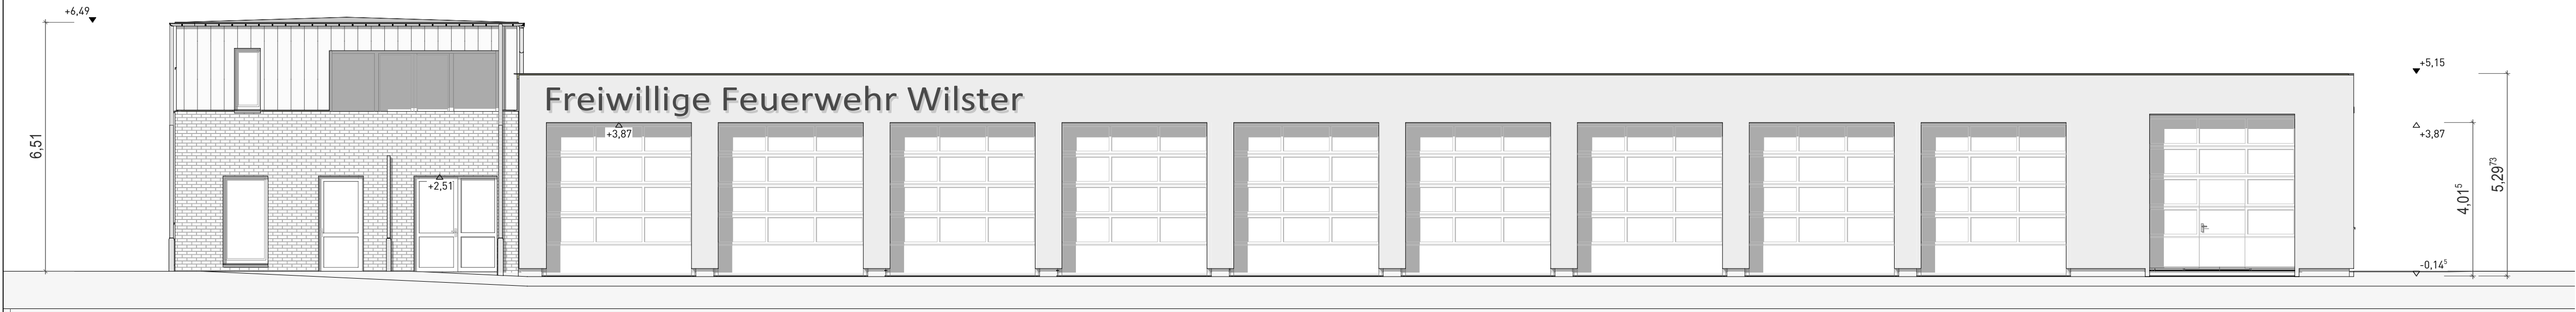


Ansicht Westen
Zufahrt am Bahndamm

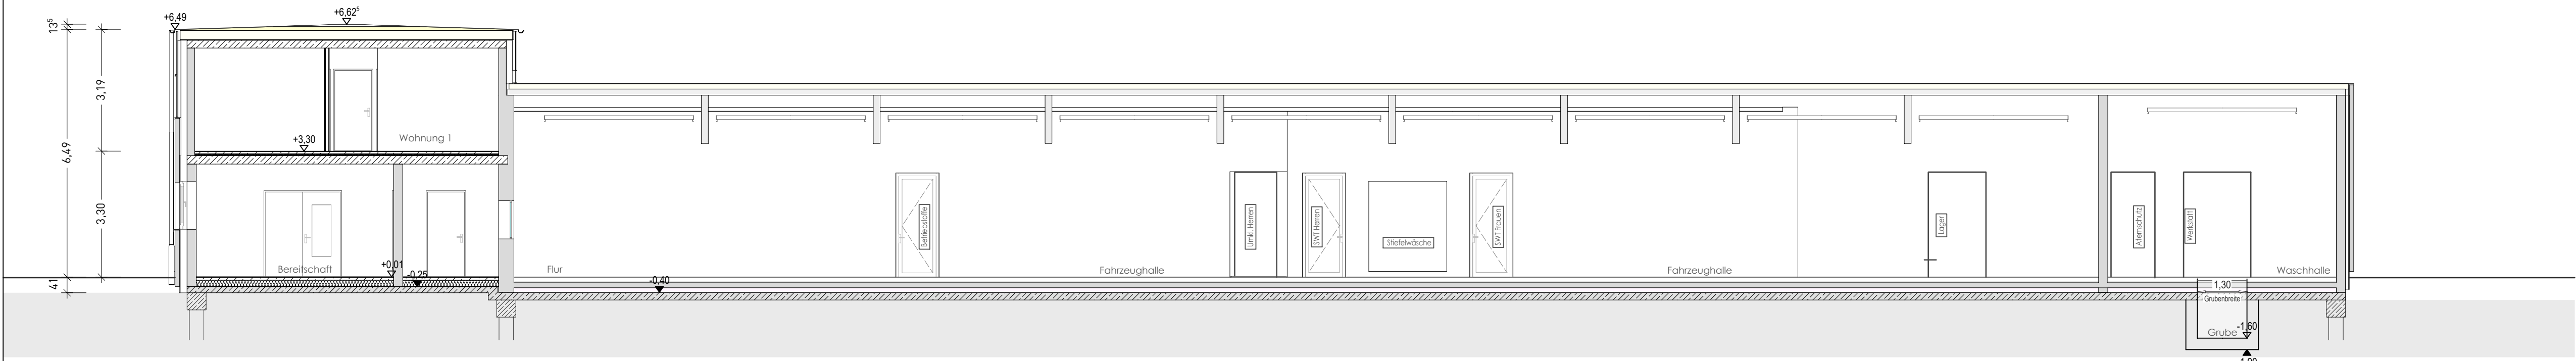

Schnitt G
Längsschnitt Fahrzeughalle

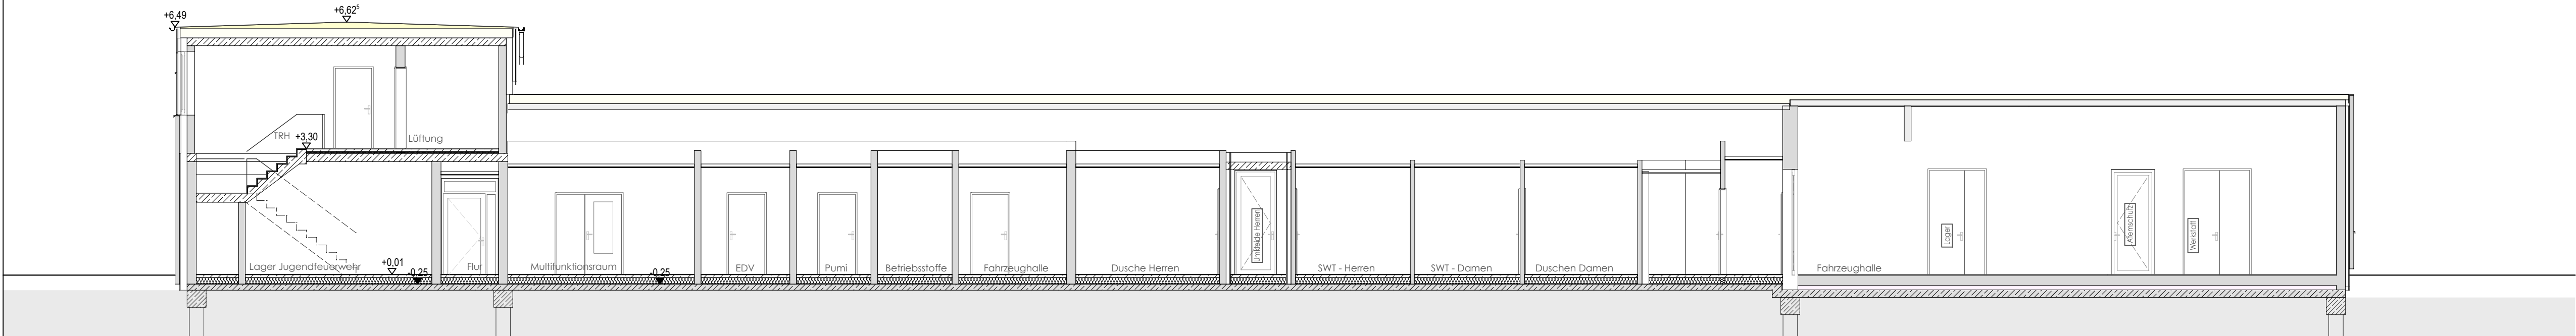

Schnitt H
Längsschnitt TRH / SW-Trennung

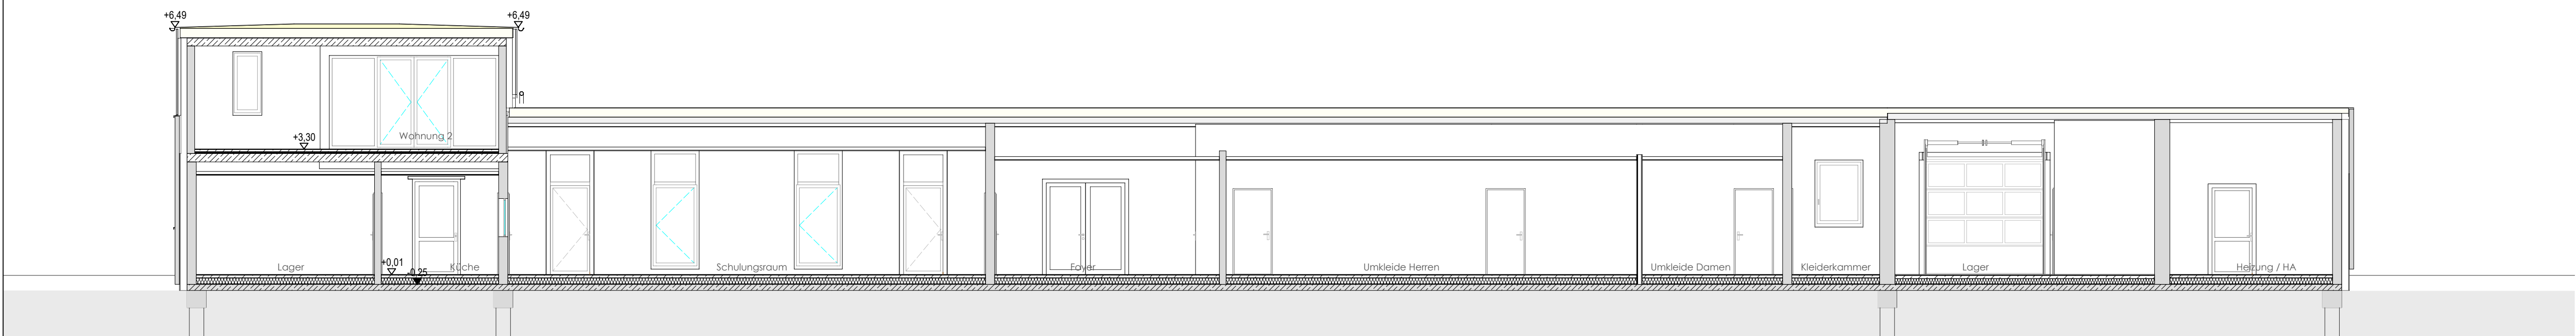

Schnitt I
Schulungsraum / Umkleiden

Stadt Wilster über Amt Wilstermarsch Kohlmarkt 25, 25554 Wilster		Bauherr/in	Feuerwehr Wilster		Projekt 2020-011
		Statik	Am Bahndamm 3 25554 Wilster		Bauort
		Elektro-Planung TGA-Planung	Genehmigungsplanung		Stufe
		Planung / Entwurf	Längsschnitte, Ansichten Ost u. West		Planbezeichnung
Maßstab: 1 : 100	Plan Nr.: 56	Plangliederung_Index BA 06	b	Datum: 10.07.2023	
H/B = 594 / 841 [0.50m²]					
Allplan 2021					