
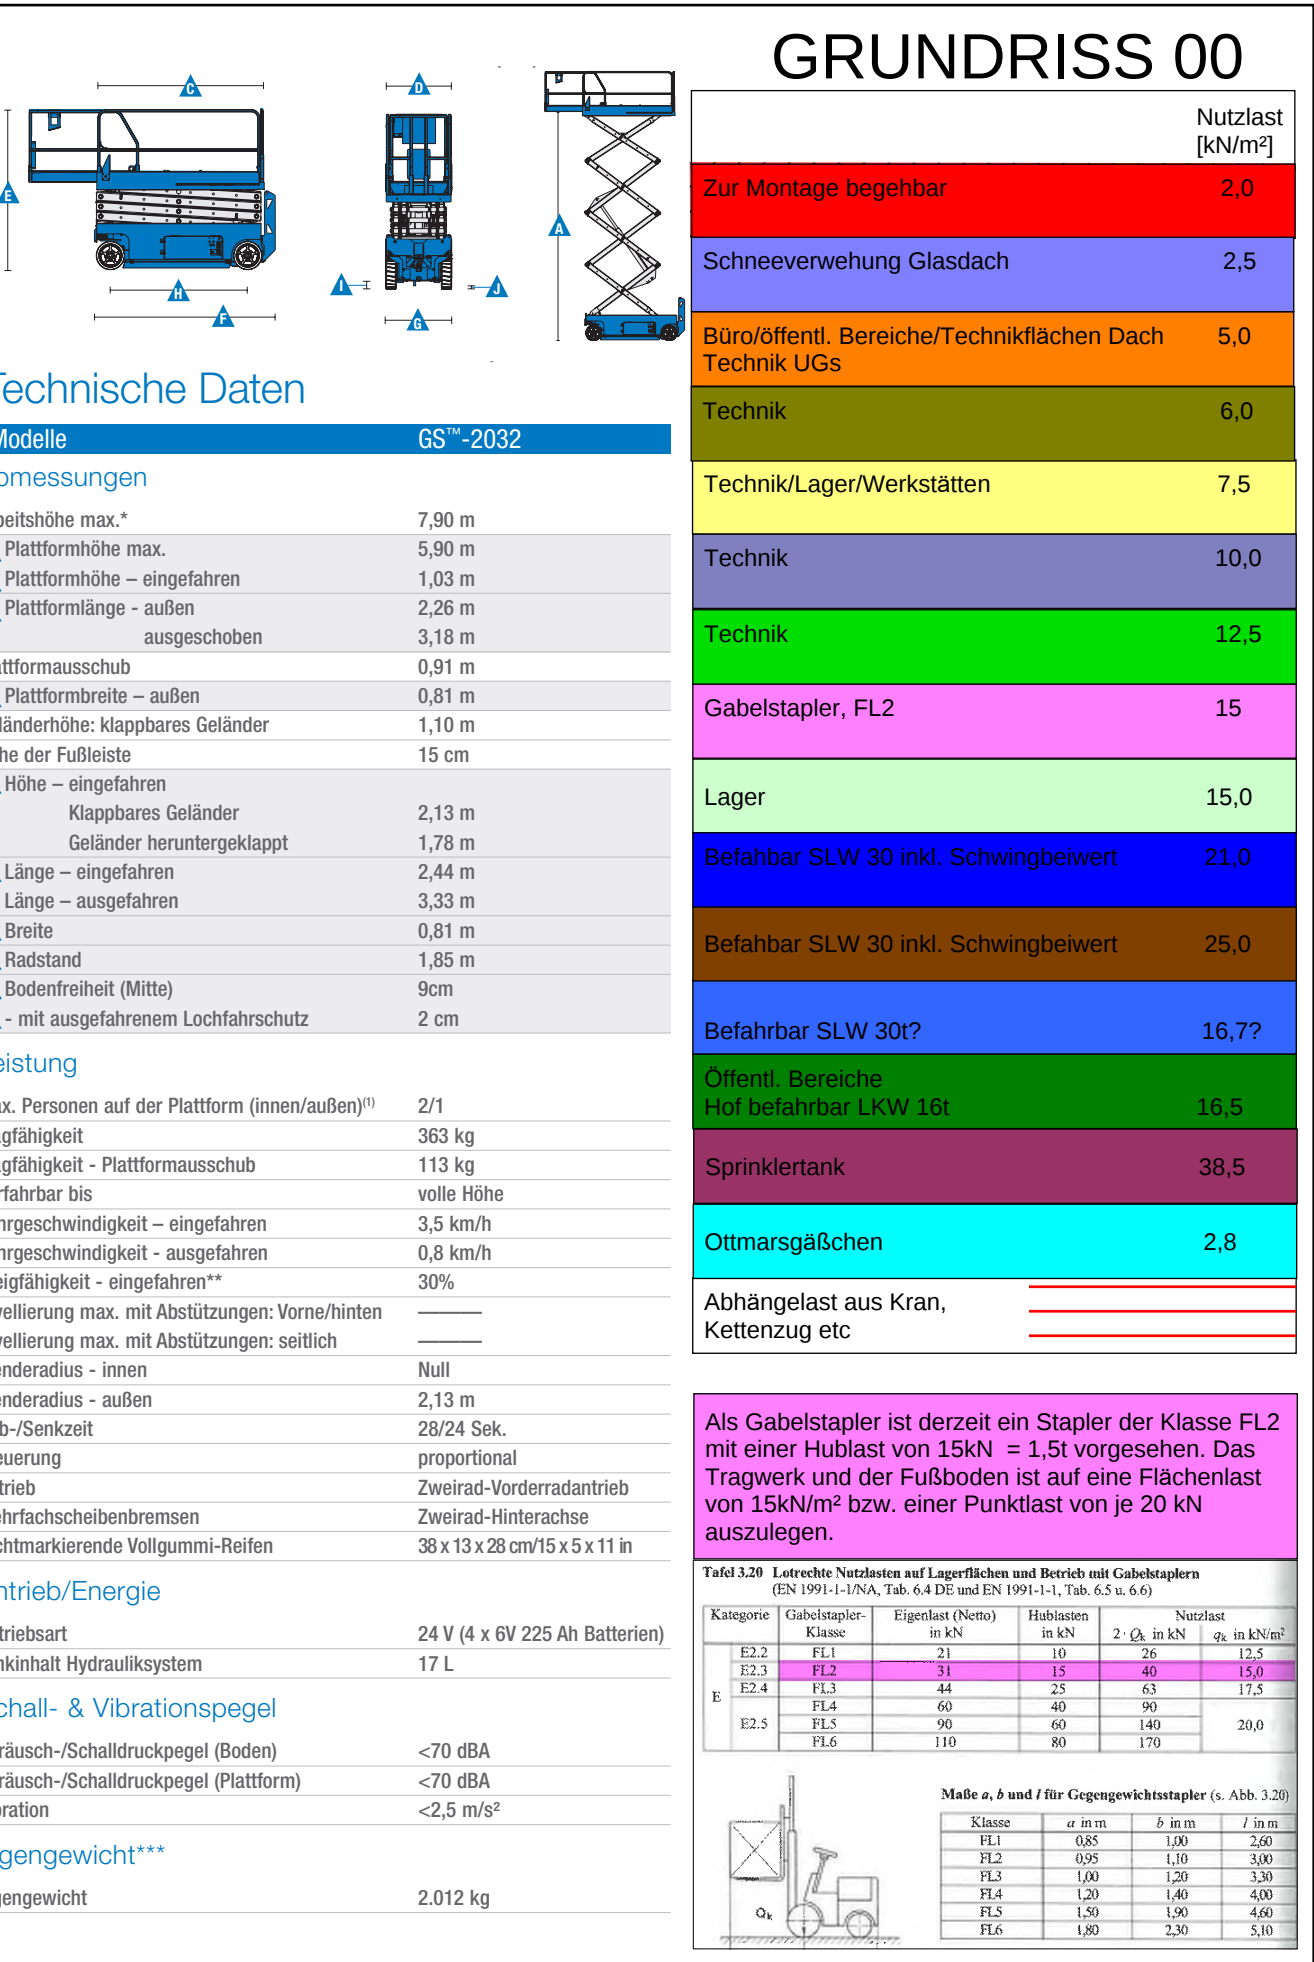


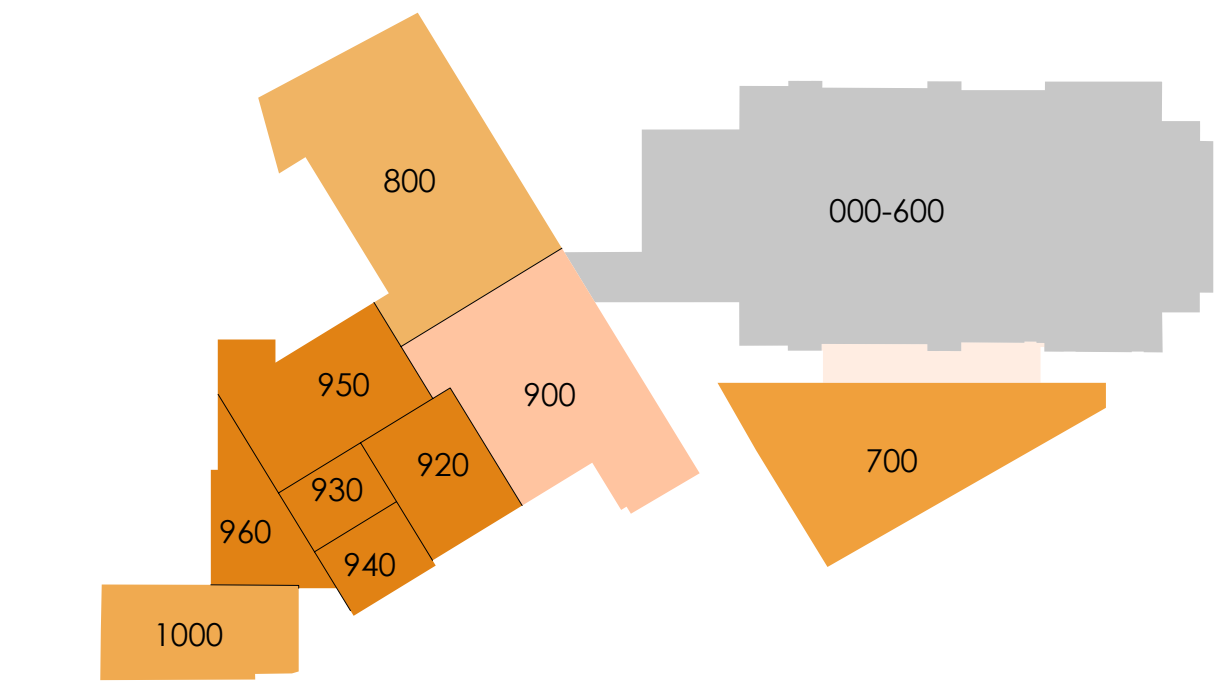

Arbeitsstand 01.10.21/LASTENPLAN
Nutzlasten/BrS/Lt/We


[illegible]

Projekt Nr.:	07 / 2018	Status	Verfasser	Geprüft	LPH	Darstellung	Geschoss	Nummer	Index
Plan-Nr.:	00	TRW	00	3	GR	00	- 312 -	PP-002	

Planart: LASTENPLAN

Planinhalt: BETRIEBSGEBÄUDE UND KLEINES HAUS
EBENE 00 - NUTZLASTEN

Übersicht:

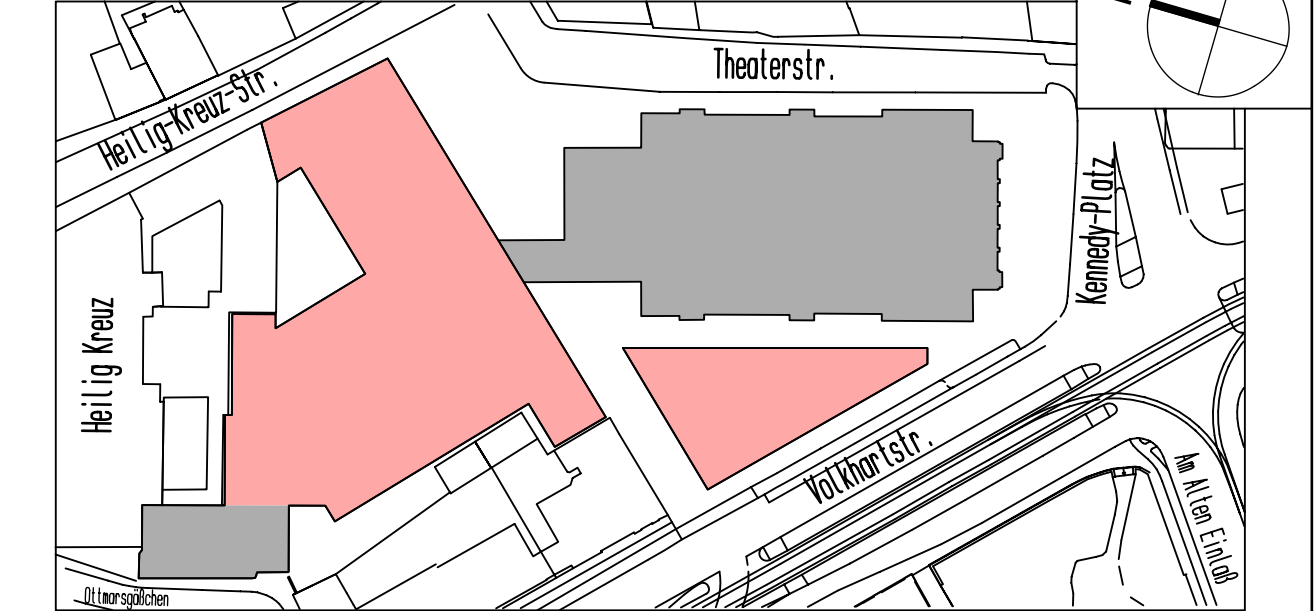

Projekt : THEATER AUGSBURG
GESAMT AREAL

Bauherr : STADT AUGSBURG
REFERAT 5
REFERAT 6

RATHAUSPLATZ 1
86150 AUGSBURG

 Stadt Augsburg

RATHAUSPLATZ 1
86150 AUGSBURG

GRUNDRISS EBENE 0 ($\pm 0.00\text{m}$ ü.B = PARKETT BAUTEIL 1)