
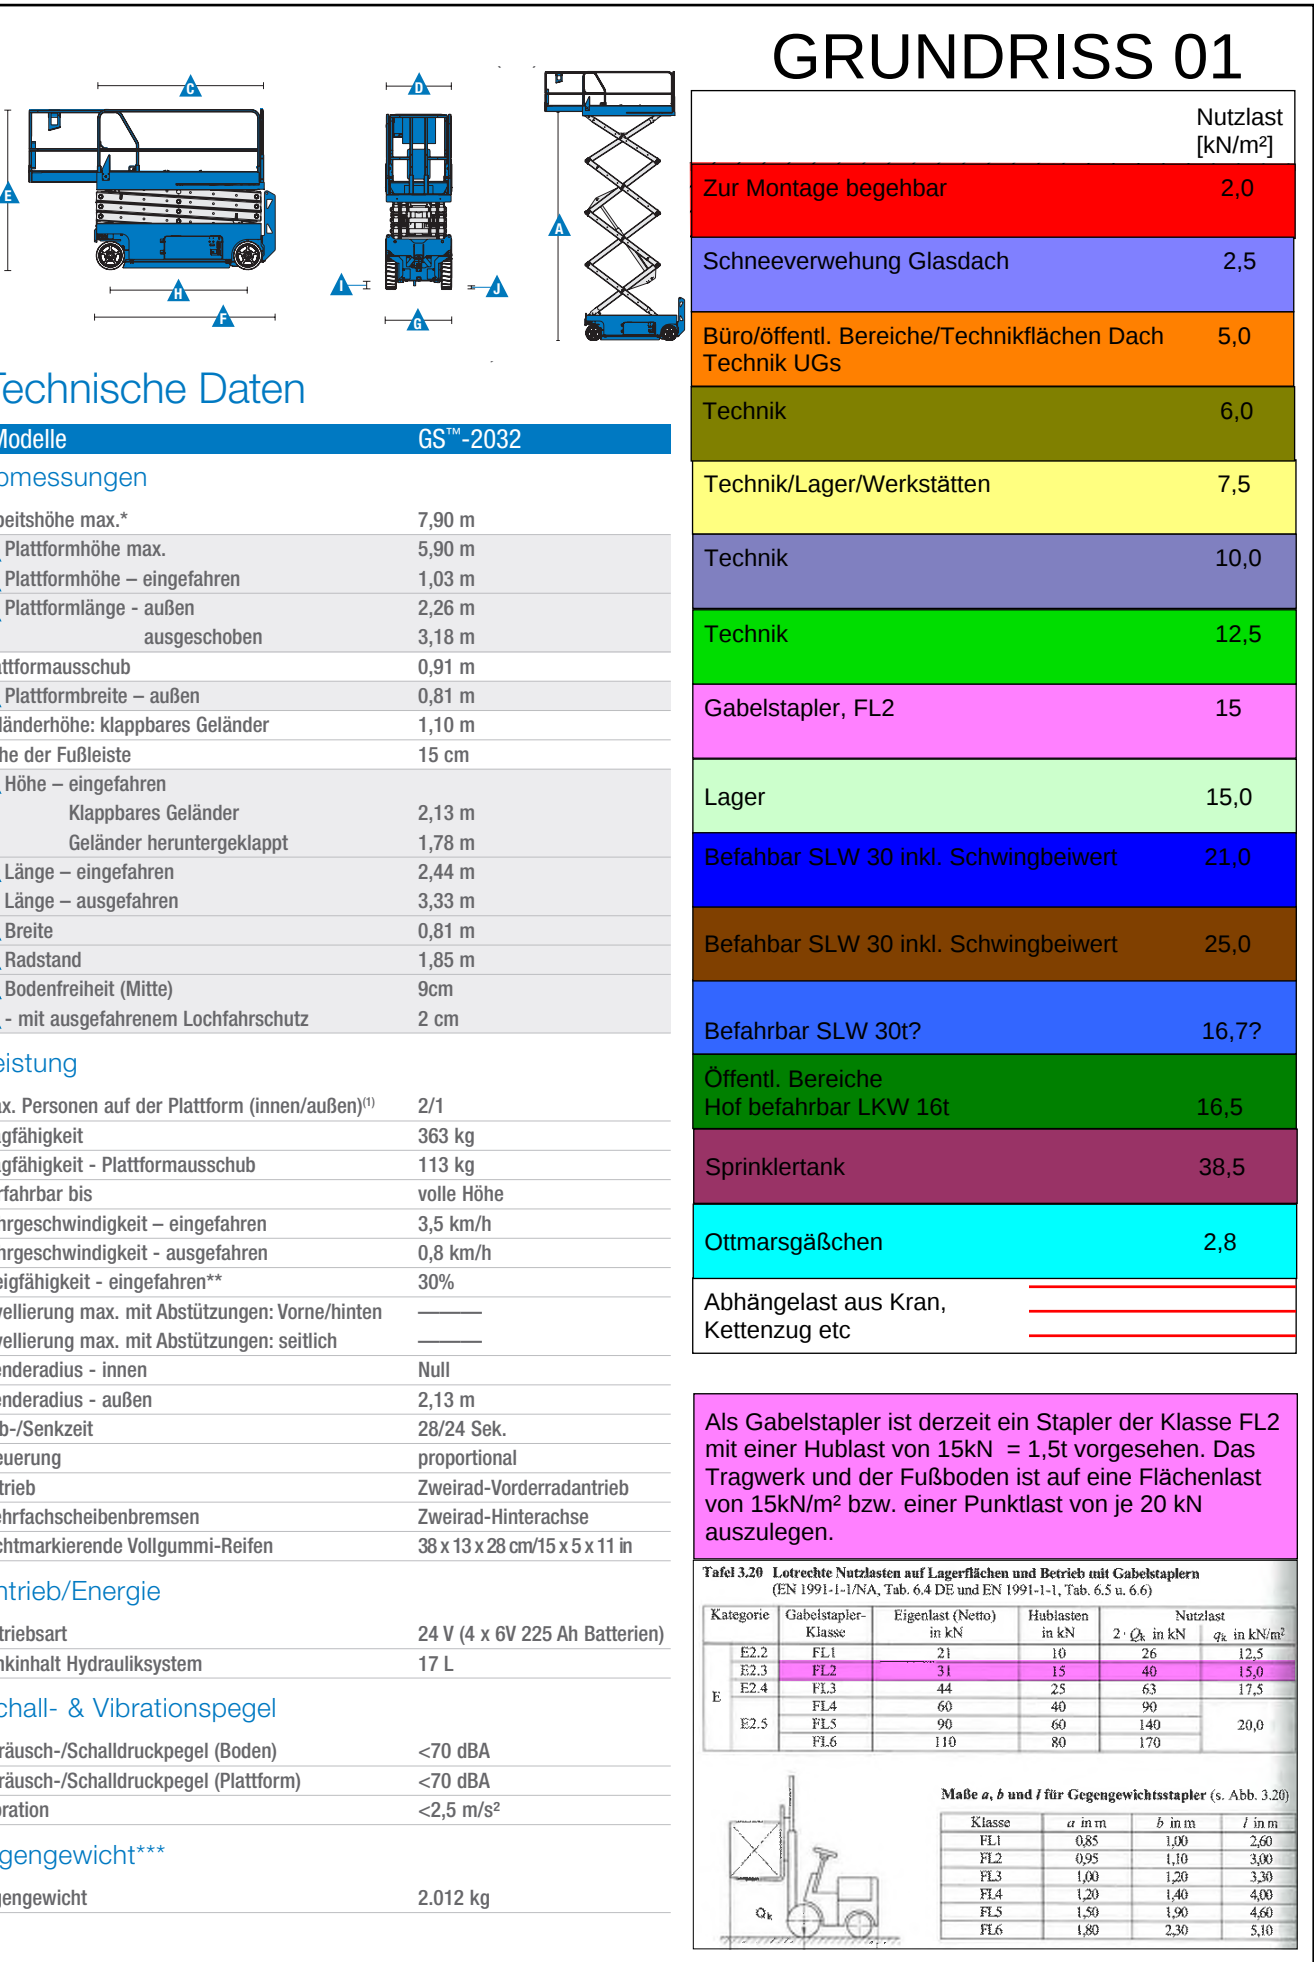


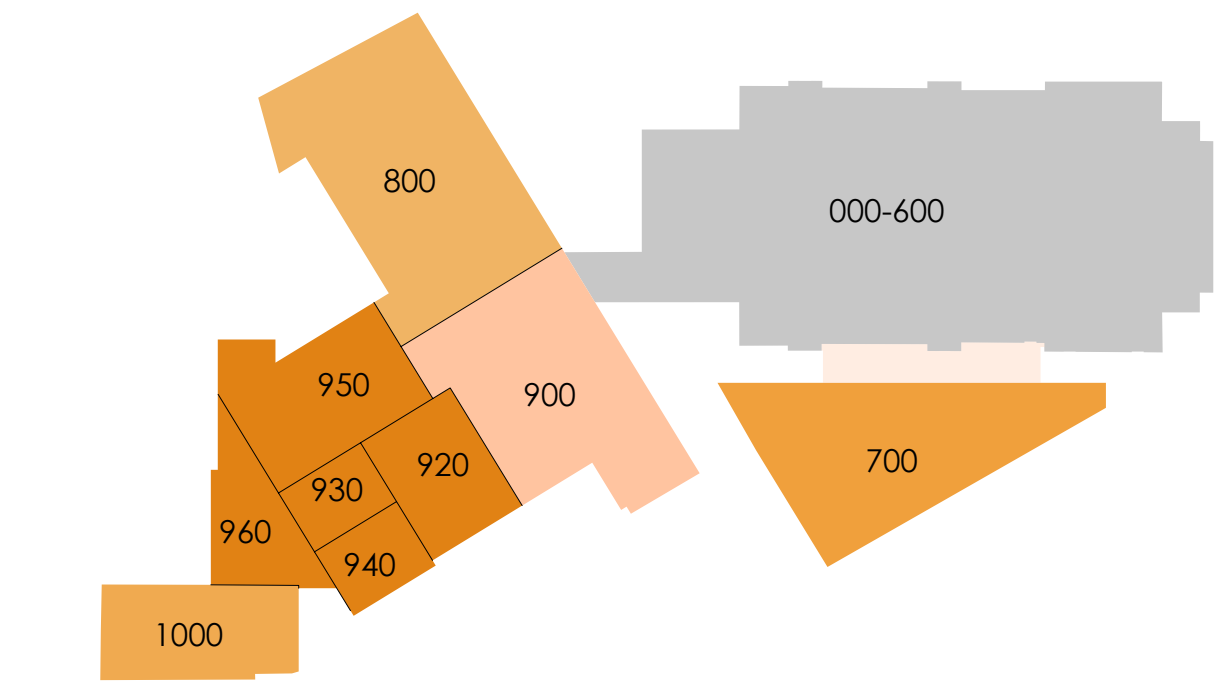

Arbeitsstand 01.10.21/LASTENPLAN
Nutzlasten/BrS/Lt/We


PP	002	ABGABE ENTWURF		r		03.12.2021	
VP	001	PLANUNGSGRUNDLAGE / ARBEITSSTAND		r		01.10.2021	
Status	Index	Anforderungstext		gezeichnet		Datum	

Projekt Nr.:	07 / 2018	Plan-Nr.:	00	TRW	00	3	GR	01	-314-	PP-002
--------------	-----------	-----------	----	-----	----	---	----	----	-------	--------

Gezeichnet: LT	Geprüft: AW	Datum Erstausgabe: 01.10.2021	Datum Planstand: 03.12.2021
Planart: LASTENPLAN			Maßstab:

Planinhalt:	BETRIEBSGEBÄUDE UND KLEINES HAUS EBENE 01 - NUTZLASTEN
-------------	---

Übersicht:

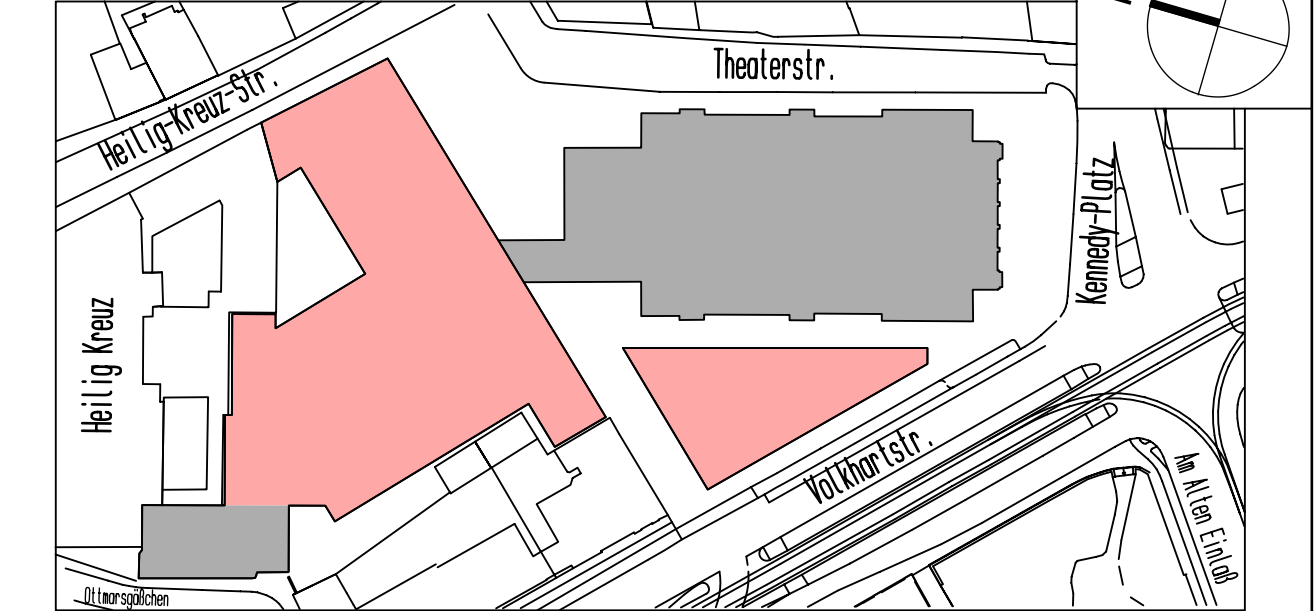

Projekt :	THEATER AUGSBURG GESAMT AREAL	
Bauherr :	STADT AUGSBURG REFERAT 5 REFERAT 6	
	RATHAUSPLATZ 1 86150 AUGSBURG	



GRUNDRISS EBENE 01 (+3.33m ü.B.=RANG 1 BAUTEIL 1)