


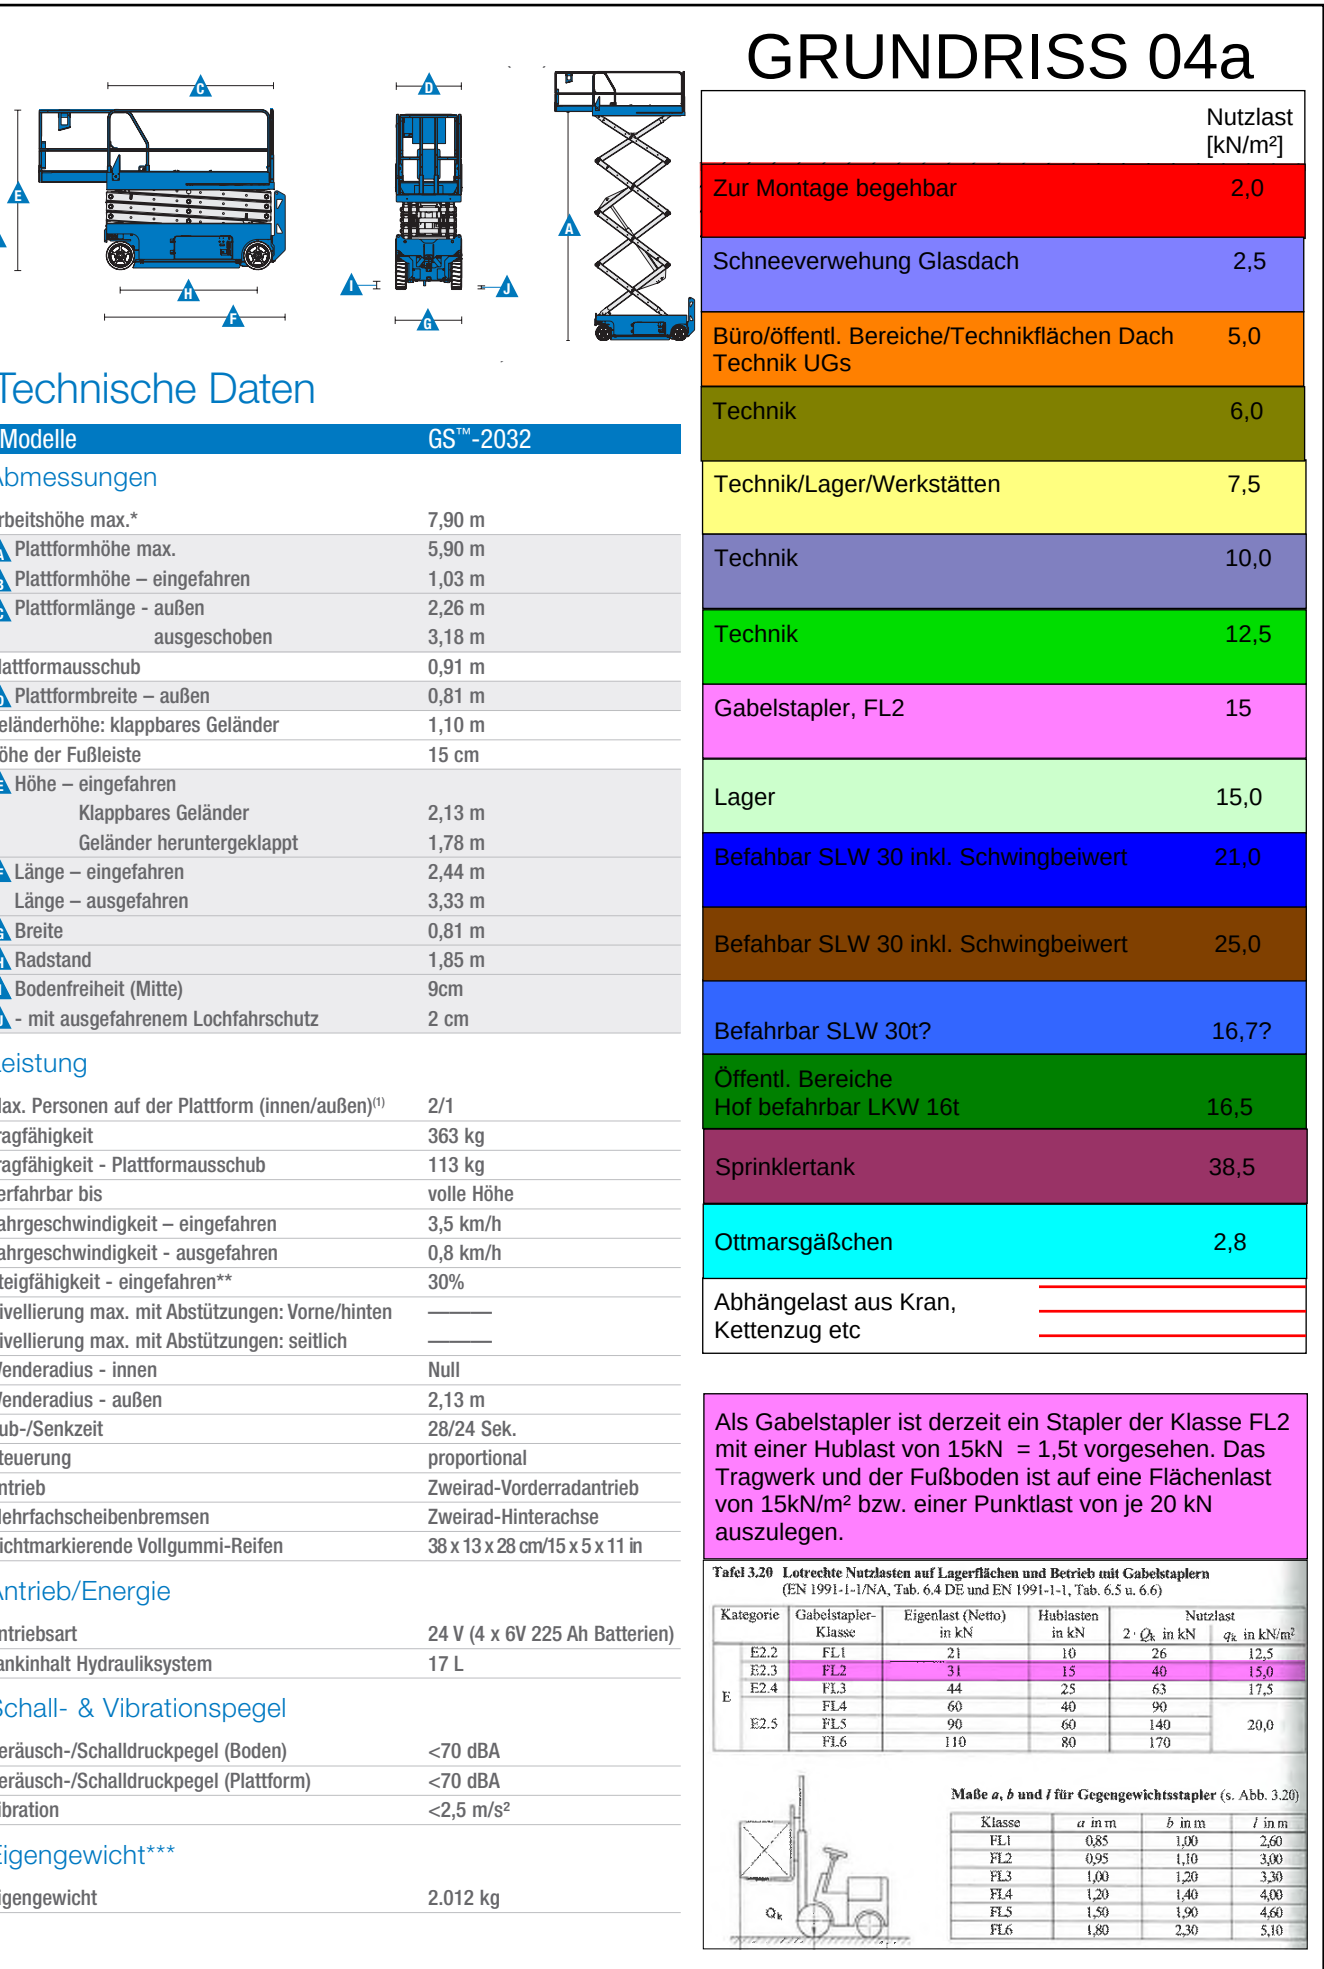

PP	012	ABGABE ENTWURF		n	03.12.2021
VP	001	PLANUNGSGRUNDLAGE / ARBEITSSTAND		n	01.10.2021
Status	Index	Änderungserhalt		gezeichnet	Datum

Planenhalt: **BETRIEBSGEBÄUDE UND KLEINES HAUS**
EBENE 04a - NUTZLASTEN

Übersicht:

