


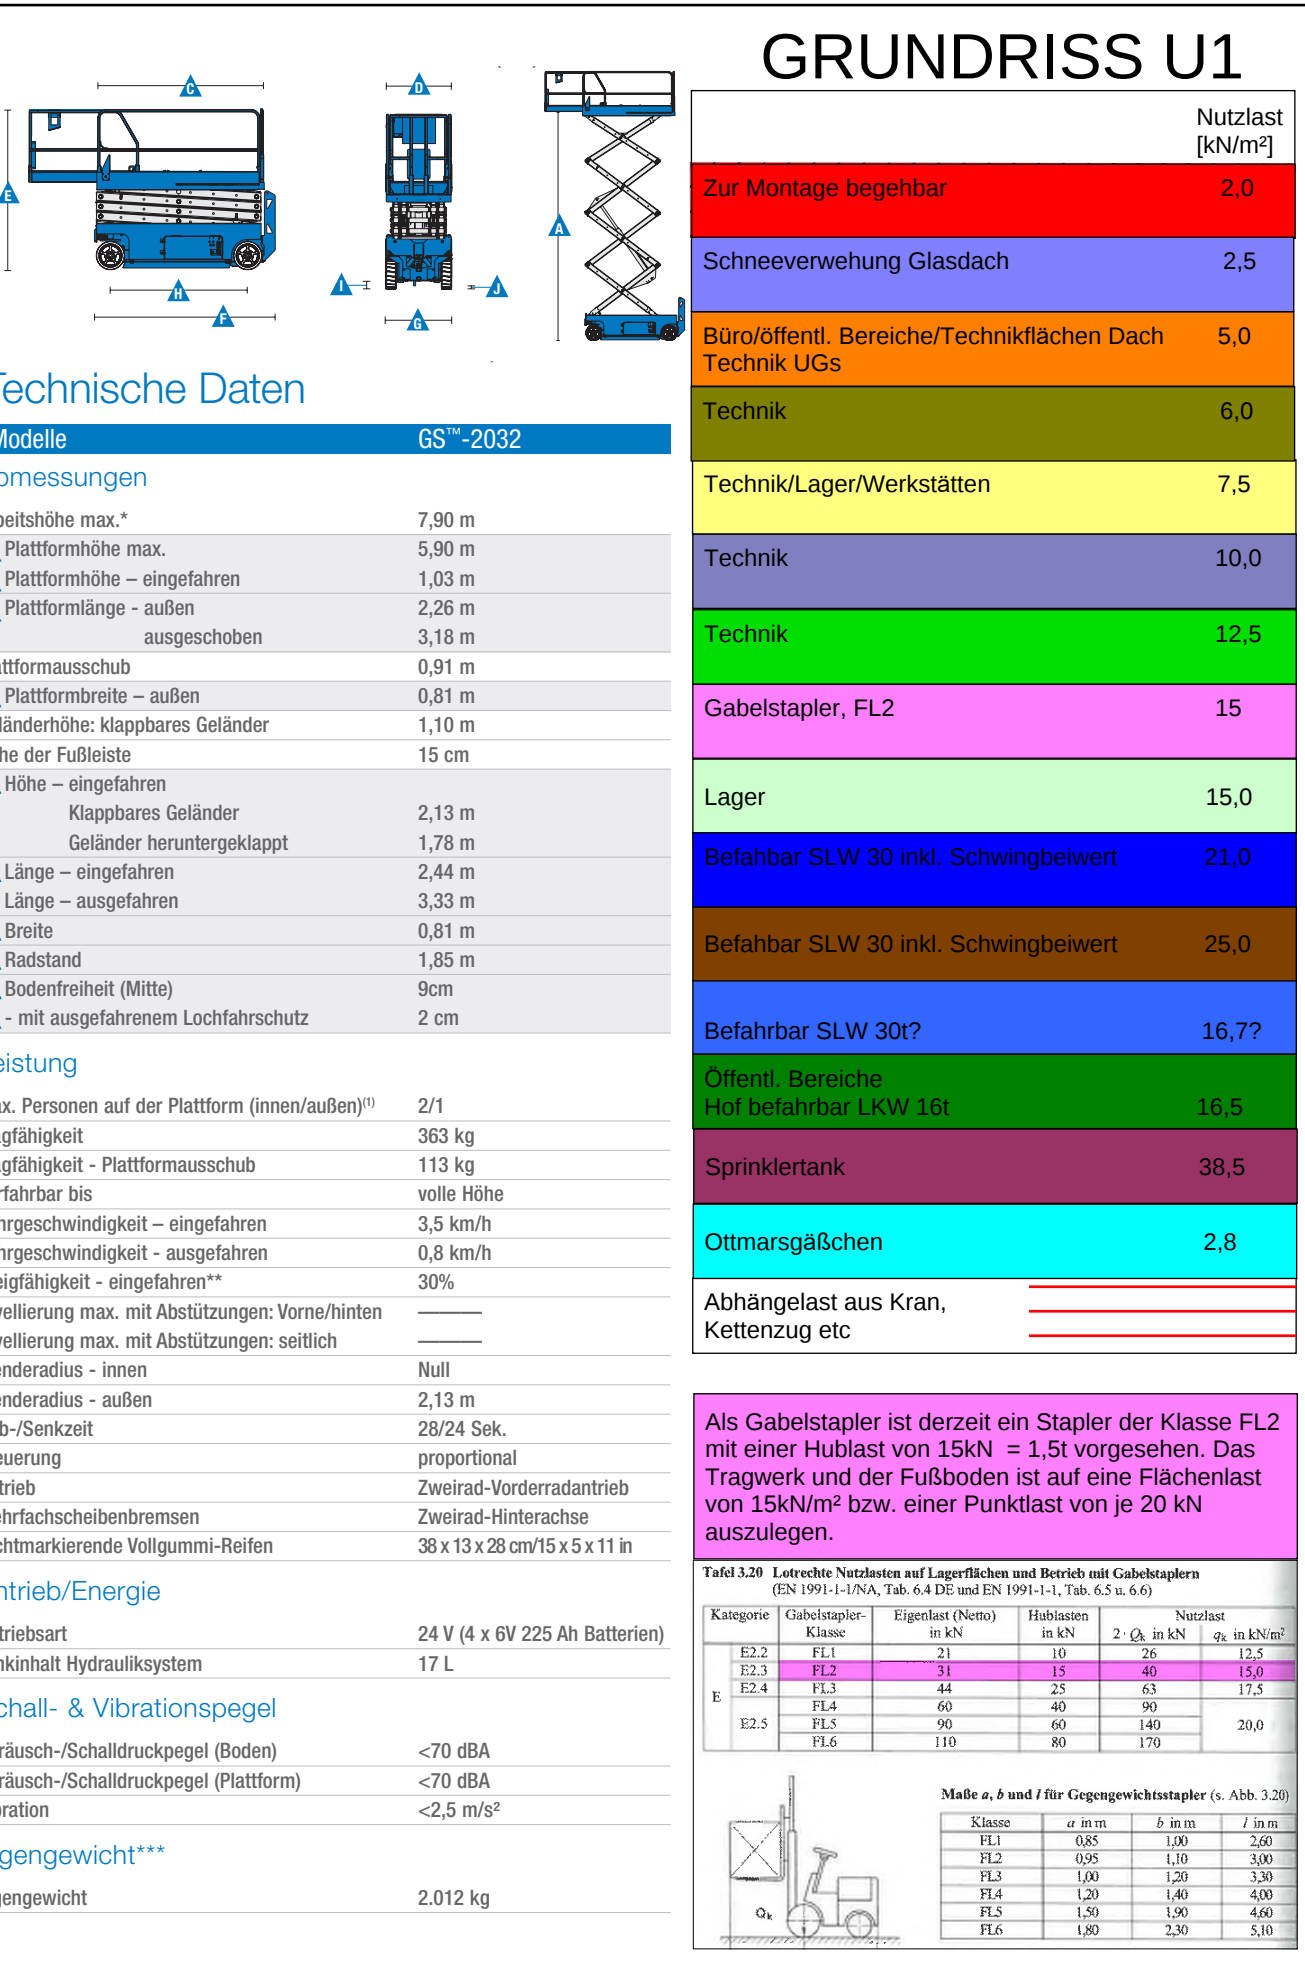

Arbeitsstand 01.10.21/LASTENPLAN
Nutzlasten/BrS/Lt/We


[illegible]

Projekt-Nr.: 07 / 2018		Blatt-Nr.: 00		Verfasser: TRW		Gewicht: 00		LPH: 3		Darstellung: GR		Geschoss: U1		Nummer: 310		Index: PP-002	
Gezeichnet: LT		Geprüft: AW		Datum Erstausgabe: 01.10.2021						Datum Planstand: 03.12.2021							

Planart: LASTENPLAN

Planinhalt: BETRIEBSGEBÄUDE UND KLEINES HAUS
EBENE U1 - NUTZLASTEN

Übersicht:

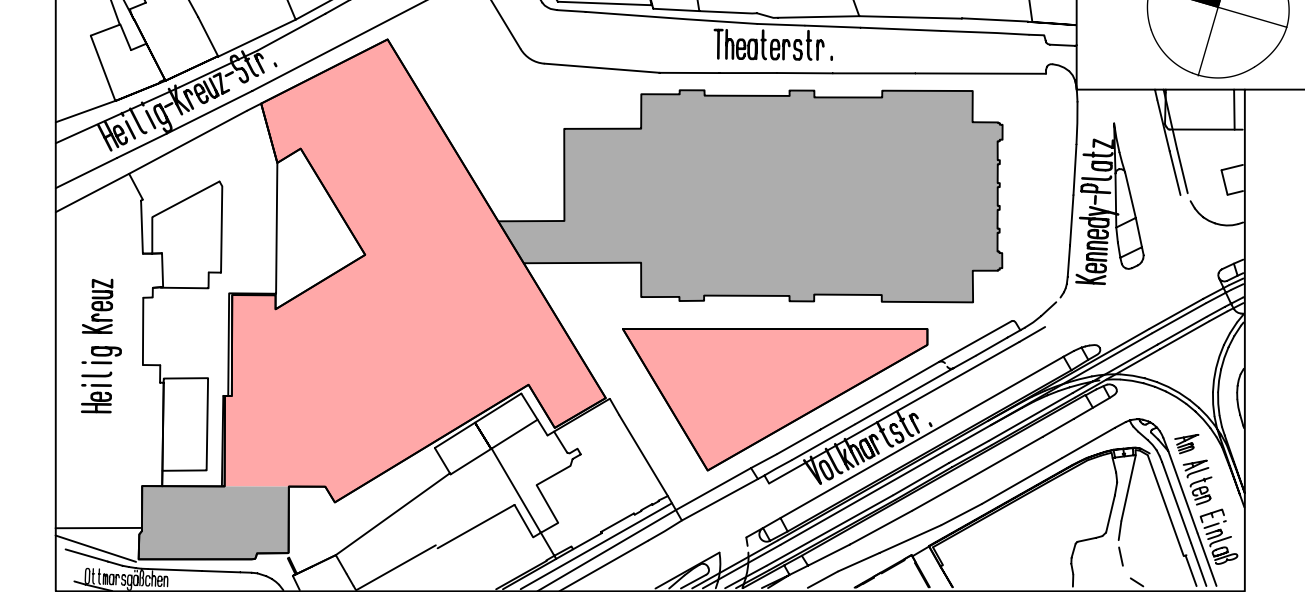

Projekt : THEATER AUGSBURG
GESAMT AREAL

Bauherr : STADT AUGSBURG
REFERAT 5
REFERAT 6

RATHAUSPLATZ 1
86150 AUGSBURG

 Stadt Augsburg

GRUNDRISS EBENE U1 (-4.50m u.B, ±0.00m u.G =EBENE U1 BAUTEIL 1)