
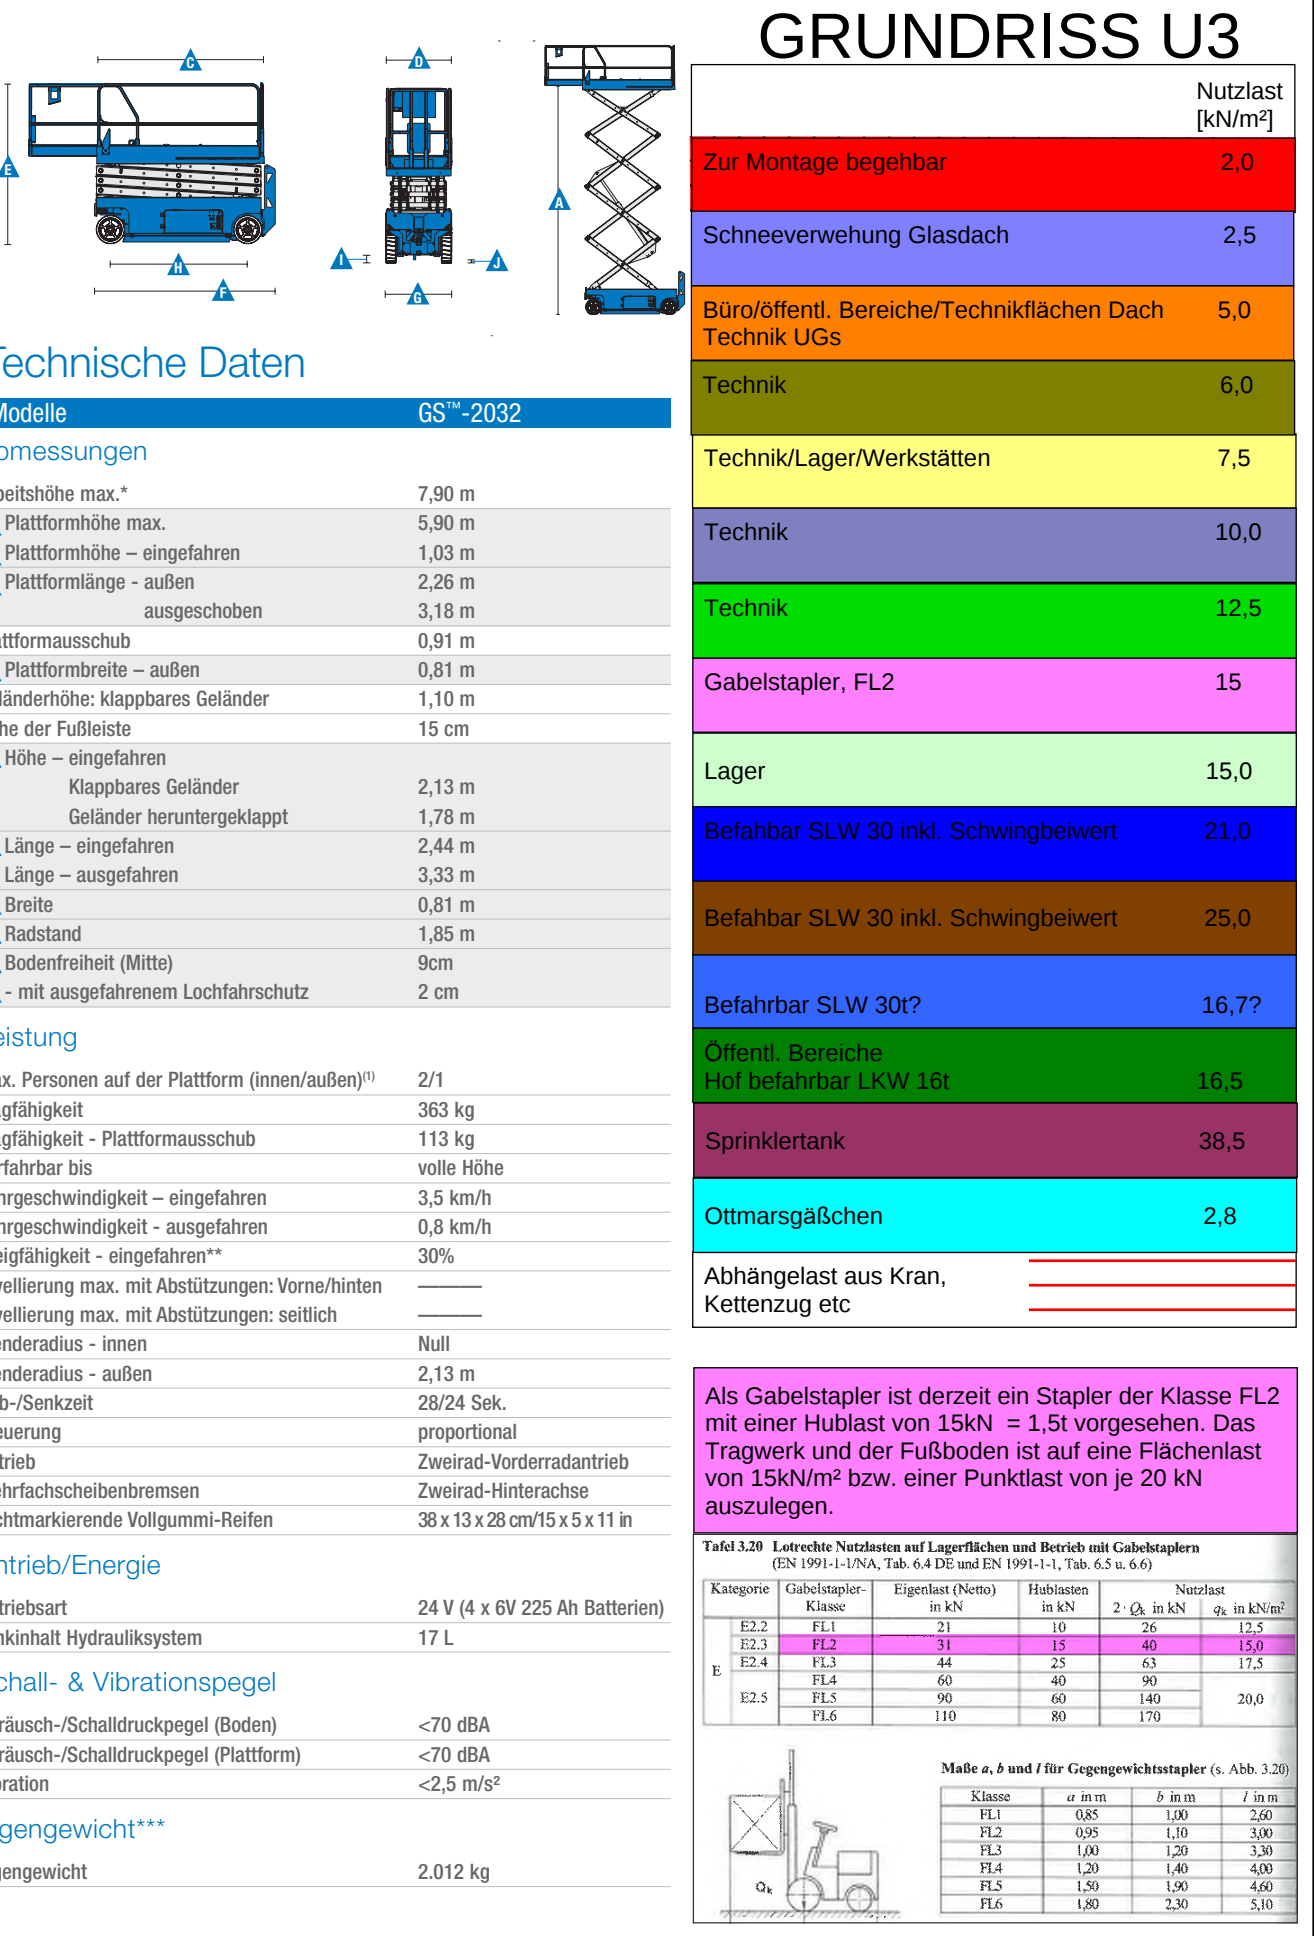


[illegible]

Planinhalt: **BETRIEBSGEBÄUDE UND KLEINES HAUS**
EBENE U3 - NUTZLASTEN

Obersicht:

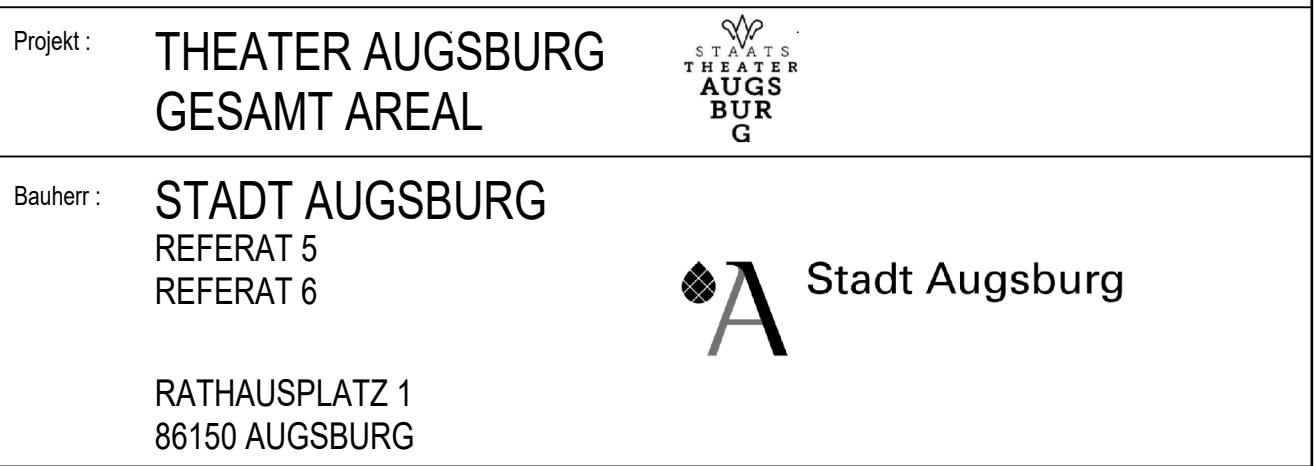

GRUNDRISS EBENE U3a (-12.80m u.B)