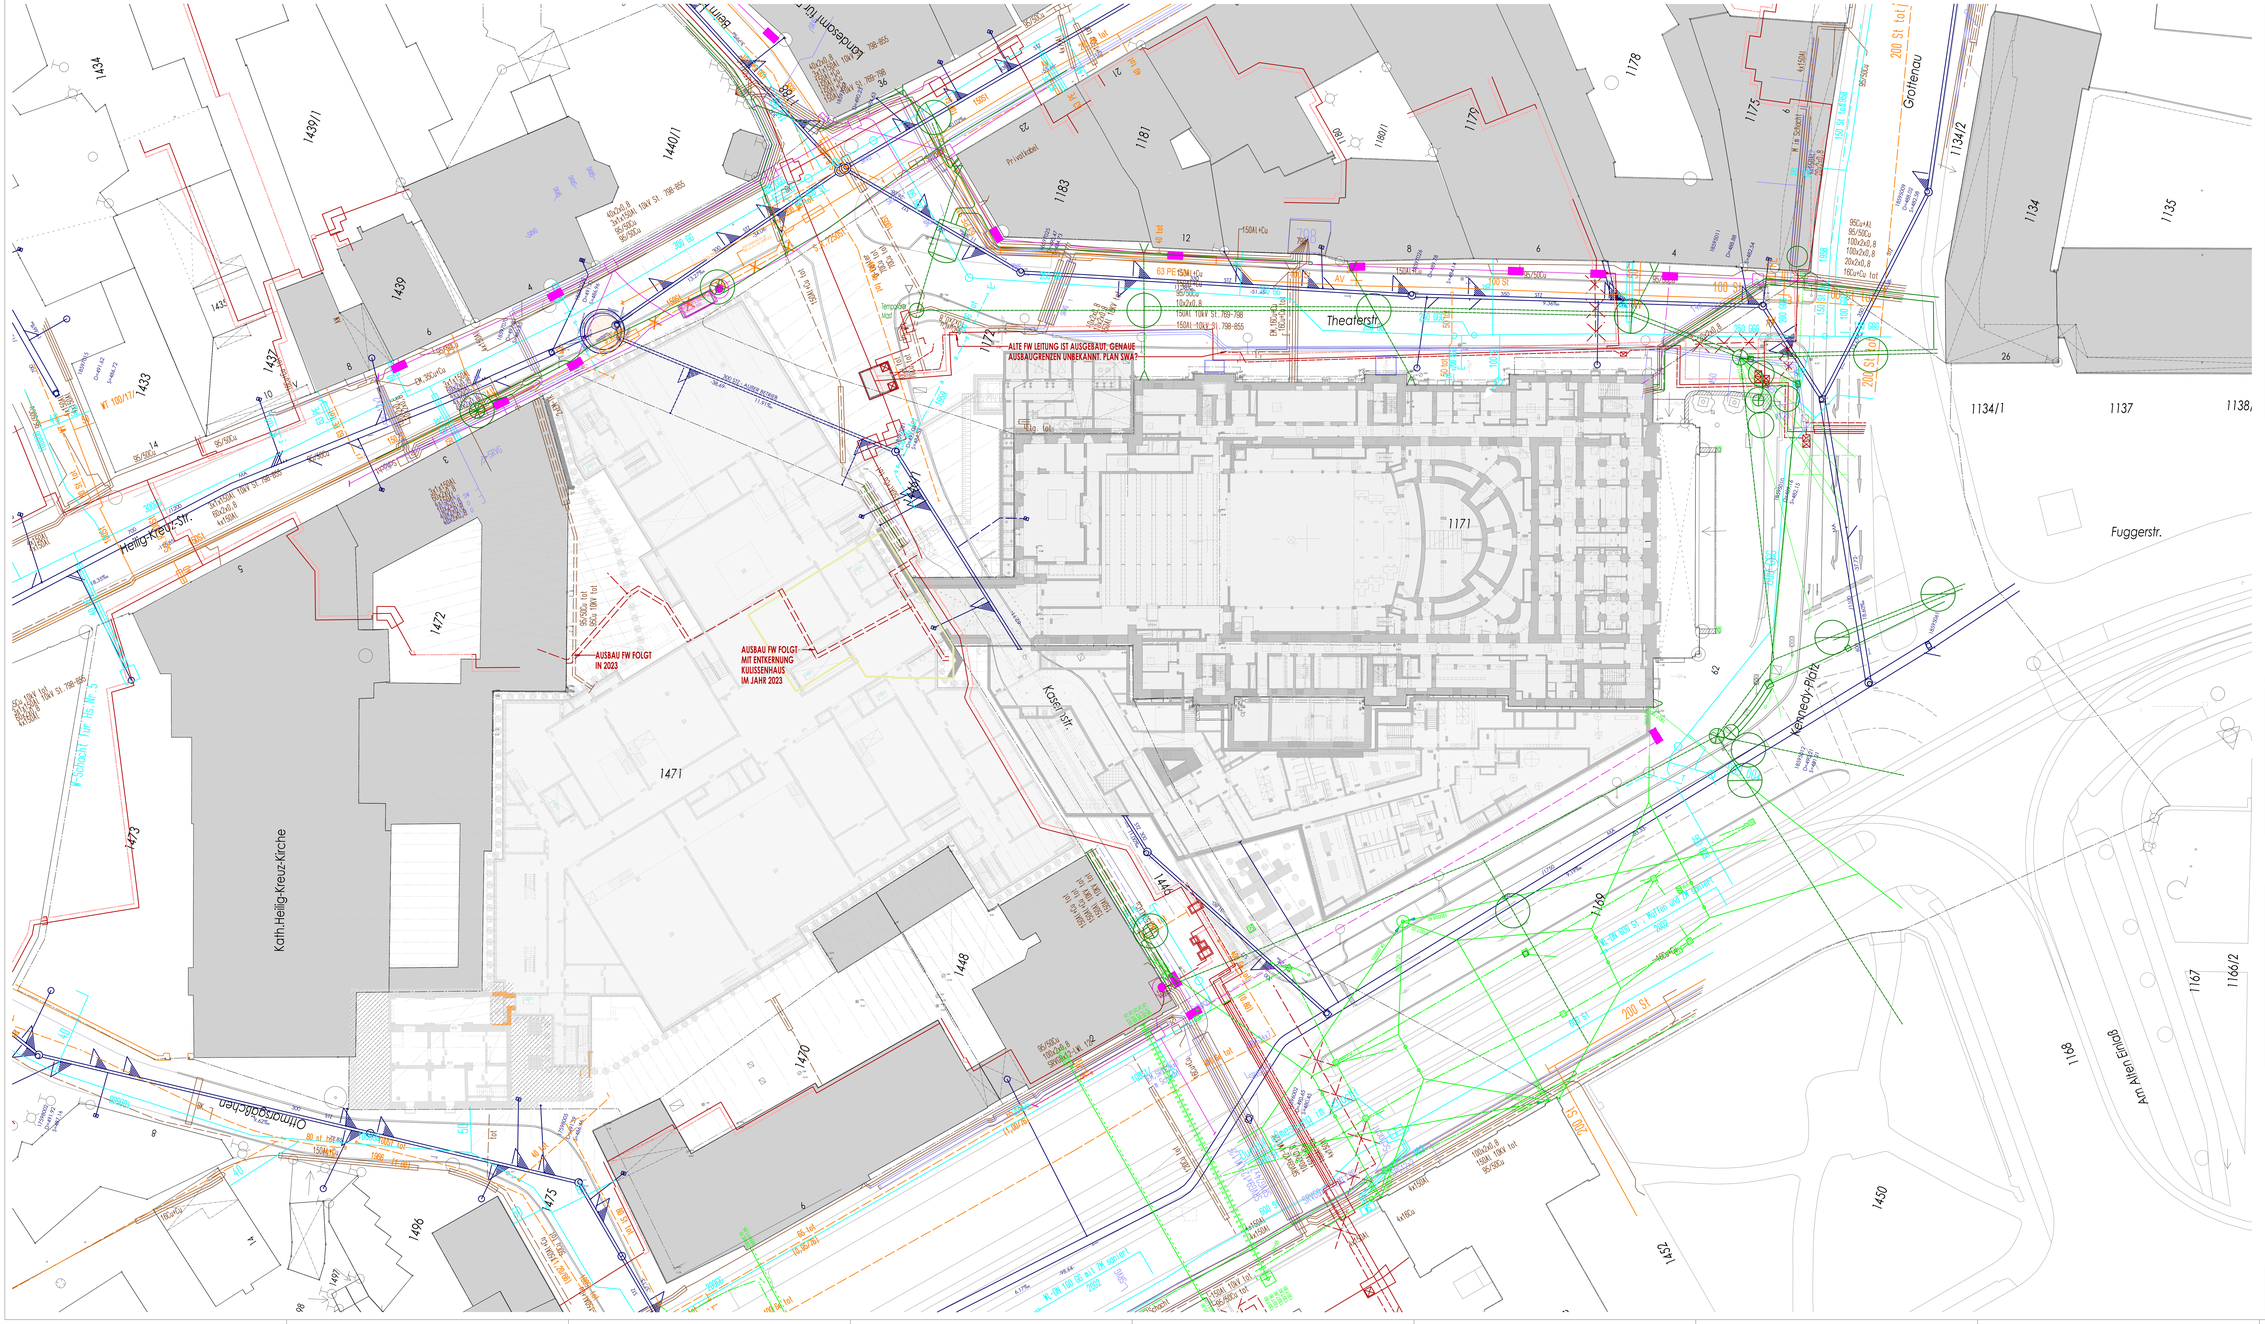

LEGENDE SPARTEN:

SWA

- FERNWÄRME RÜCKLAUF
- FERNWÄRME
- WASSER
- LWL
- STROM
- GAS
- VERKEHRSTECHNIK
- FERNWÄRME TOT
- WASSER TOT
- LWL TOT
- STROM TOT
- GAS TOT

TIEFBAUAMT

- ABWASSER (KANALNETZ AUGSBURG)
- ÖFFENTLICHE BELEUCHTUNG
- KABEL NETZ (TELEKOM)

- GESAMTAUFMASS AUSSENBERBICH (BAUTEIL 1 & 2)
- GEBÄUDEUMRISS DER URSPR. BEBAUUNG

PLANUNGSGRUNDLAGEN:

- TRASSENAUSKUNFT KABEL (TELEKOM) - (STAND: 04.12.2020)
- PLANAUSZÜGE SPARTEN SWA-NETZE GMBH (STAND: 25.04.23)
- PLANAUSZÜGE TIEFBAUAMT / ABT. E (STAND: 23.02.2018)
- AUFMASSPLANUNG UNSINGER ZT GMBH (STAND: 07.11.2014)

MAßSTAB

0 5 10 15 20m

GENAUE LAGE / ABMESSUNGEN KÖNNEN TEILWEISE DEN VORLIEGENDEN SPARTENPLAN NICHT ENDGÜTIG ENTNOMMEN WERDEN. KONTROLLE / BESTANDSAUFNAHME ERFORDERLICH

INDEX	DATUM	GEZ.	ÄNDERUNGEN / BEMERKUNGEN
VP-002	06.11.17		ARBEITSSTAND
VP-003	20.11.2017		ARBEITSSTAND
VP-004	26.02.2018		ARBEITSSTAND
VP-005	18.04.2020		ARBEITSSTAND
VP-006	11.08.2020		ARBEITSSTAND
VP-007	10.05.2021		ARBEITSSTAND
VP-008	08.08.2021		ARBEITSSTAND
VP-009	09.09.2021		ARBEITSSTAND
VP-010	14.01.2022		ARBEITSSTAND
VP-011	26.04.2023		ARBEITSSTAND
VP-012	02.05.2023		ARBEITSSTAND
PP-013	18.09.2023		PROJEKTLAUF

STAND	PLANNUMMER	STATUS-INDEX
18.09.2023	00-ARC-ST-1-00-00-000	PP-013

PLANNUMMER
1:100
1 qm

MESSGEHÄ
1 = DE 01 = 0,01 m = MES.DE m= DAMM
MES
1 = DE.02 m = 14%.DE m= DAMM
(DAMM2: HÖHENFIXUS. VIB)

PROJEKT
GENERALSANIERUNG UND NEUBAU
THEATER AUGSBURG
BAUTEIL 1 - GENERALSANIERUNG

LEISTUNGSPHASE
AUSFÜHRUNGSPLANUNG

BAUHERR
STADT AUGSBURG
HOCHBAUAMT
BERTHOLD A.
LUDWIGSFERABE 17
86152 AUGSBURG
T +49 (0)821 32 44 75 - 0

Stadt Augsburg

PLANINHALT
SPARTENTRÄGER GESAMTAREAL

QR-CODE

PLANUNGSGRUNDLAGE
VERZAUNUNG ENGINEERING LÜNINGER ZT-BRÜCK & SCHOHMER ZT-KG

MAßSTAB	GEZEICHNET	GEÄNDERT	GEPRÜFT	PLANFORMAT
1:200			–	879 x 1.690

N/B = 879 / 1.690 (1.49m²)