


Schnitt BG A1-200 1 : 200

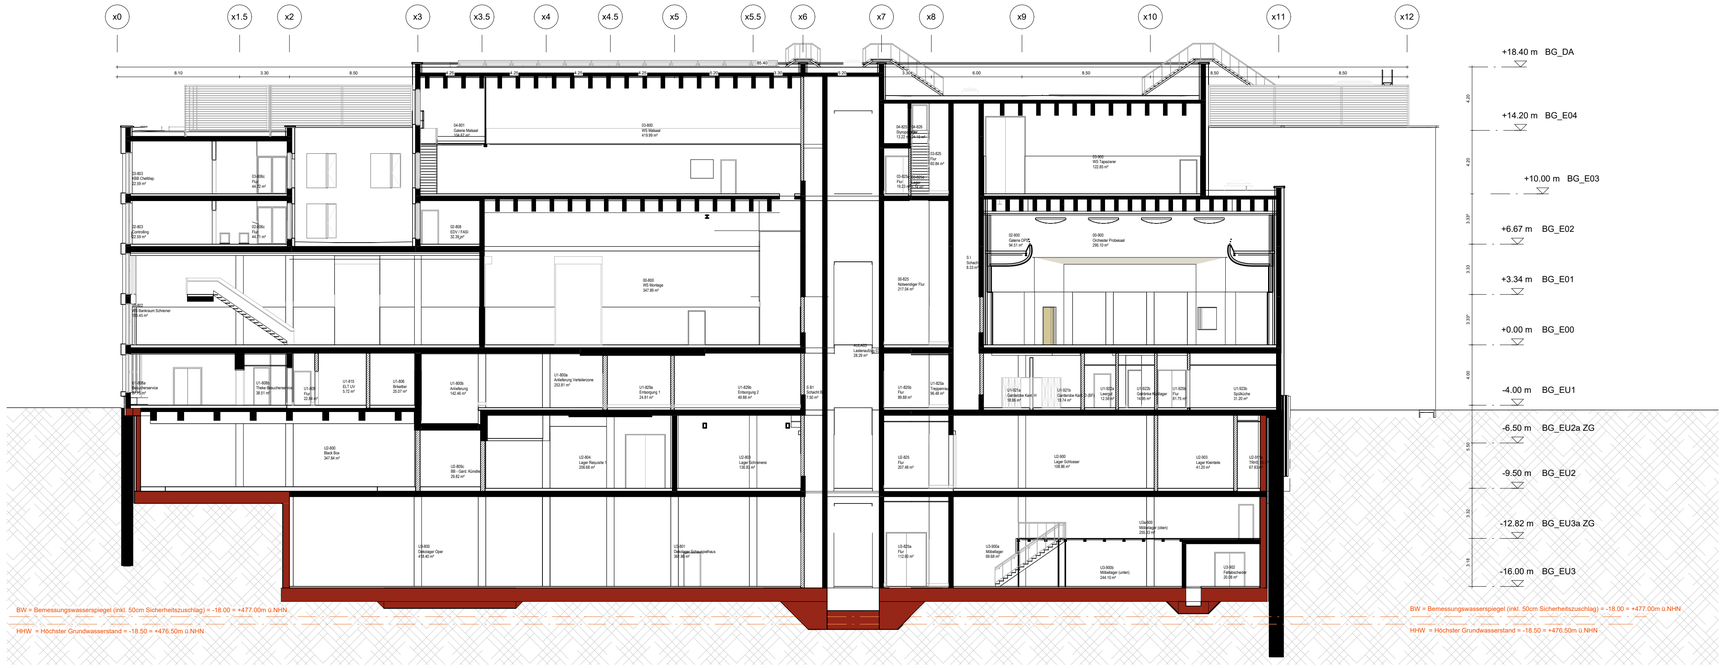


Schnitt BG A3-200 1 : 200

## Abdichtungskonzept

### Nutzungsklassen nach WU-Richtlinie

Nutzungsklasse B Betriebsgebäude
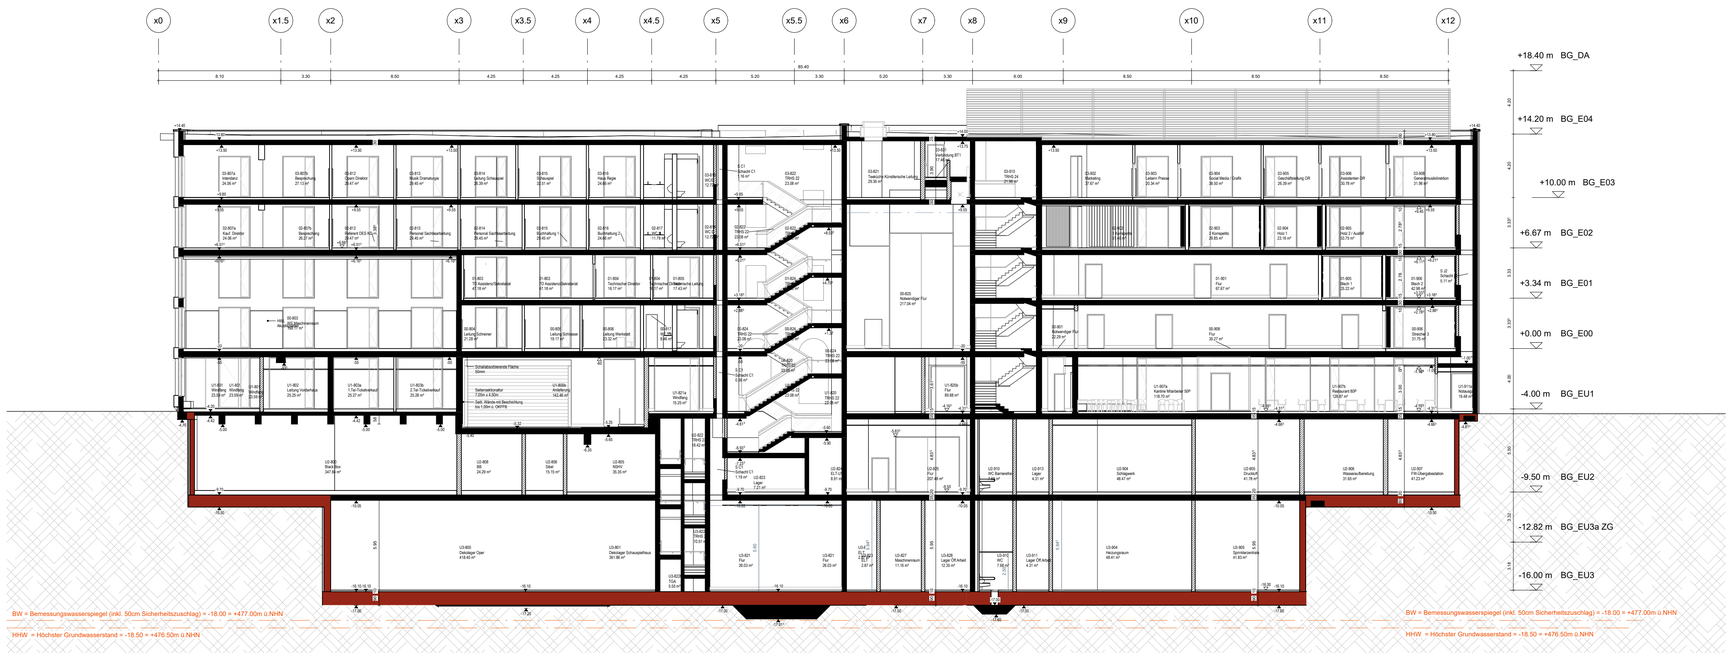
| INDEX | PLANHISTORIE | DATUM | NAME |
|---|---|---|---|

A1

Stadt Augsburg
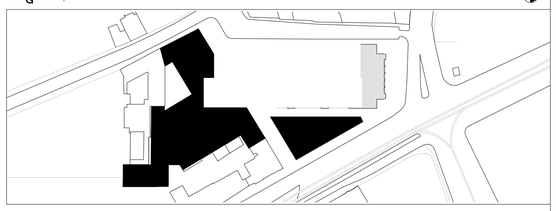
STAATSTHEATER AUGSBURG