




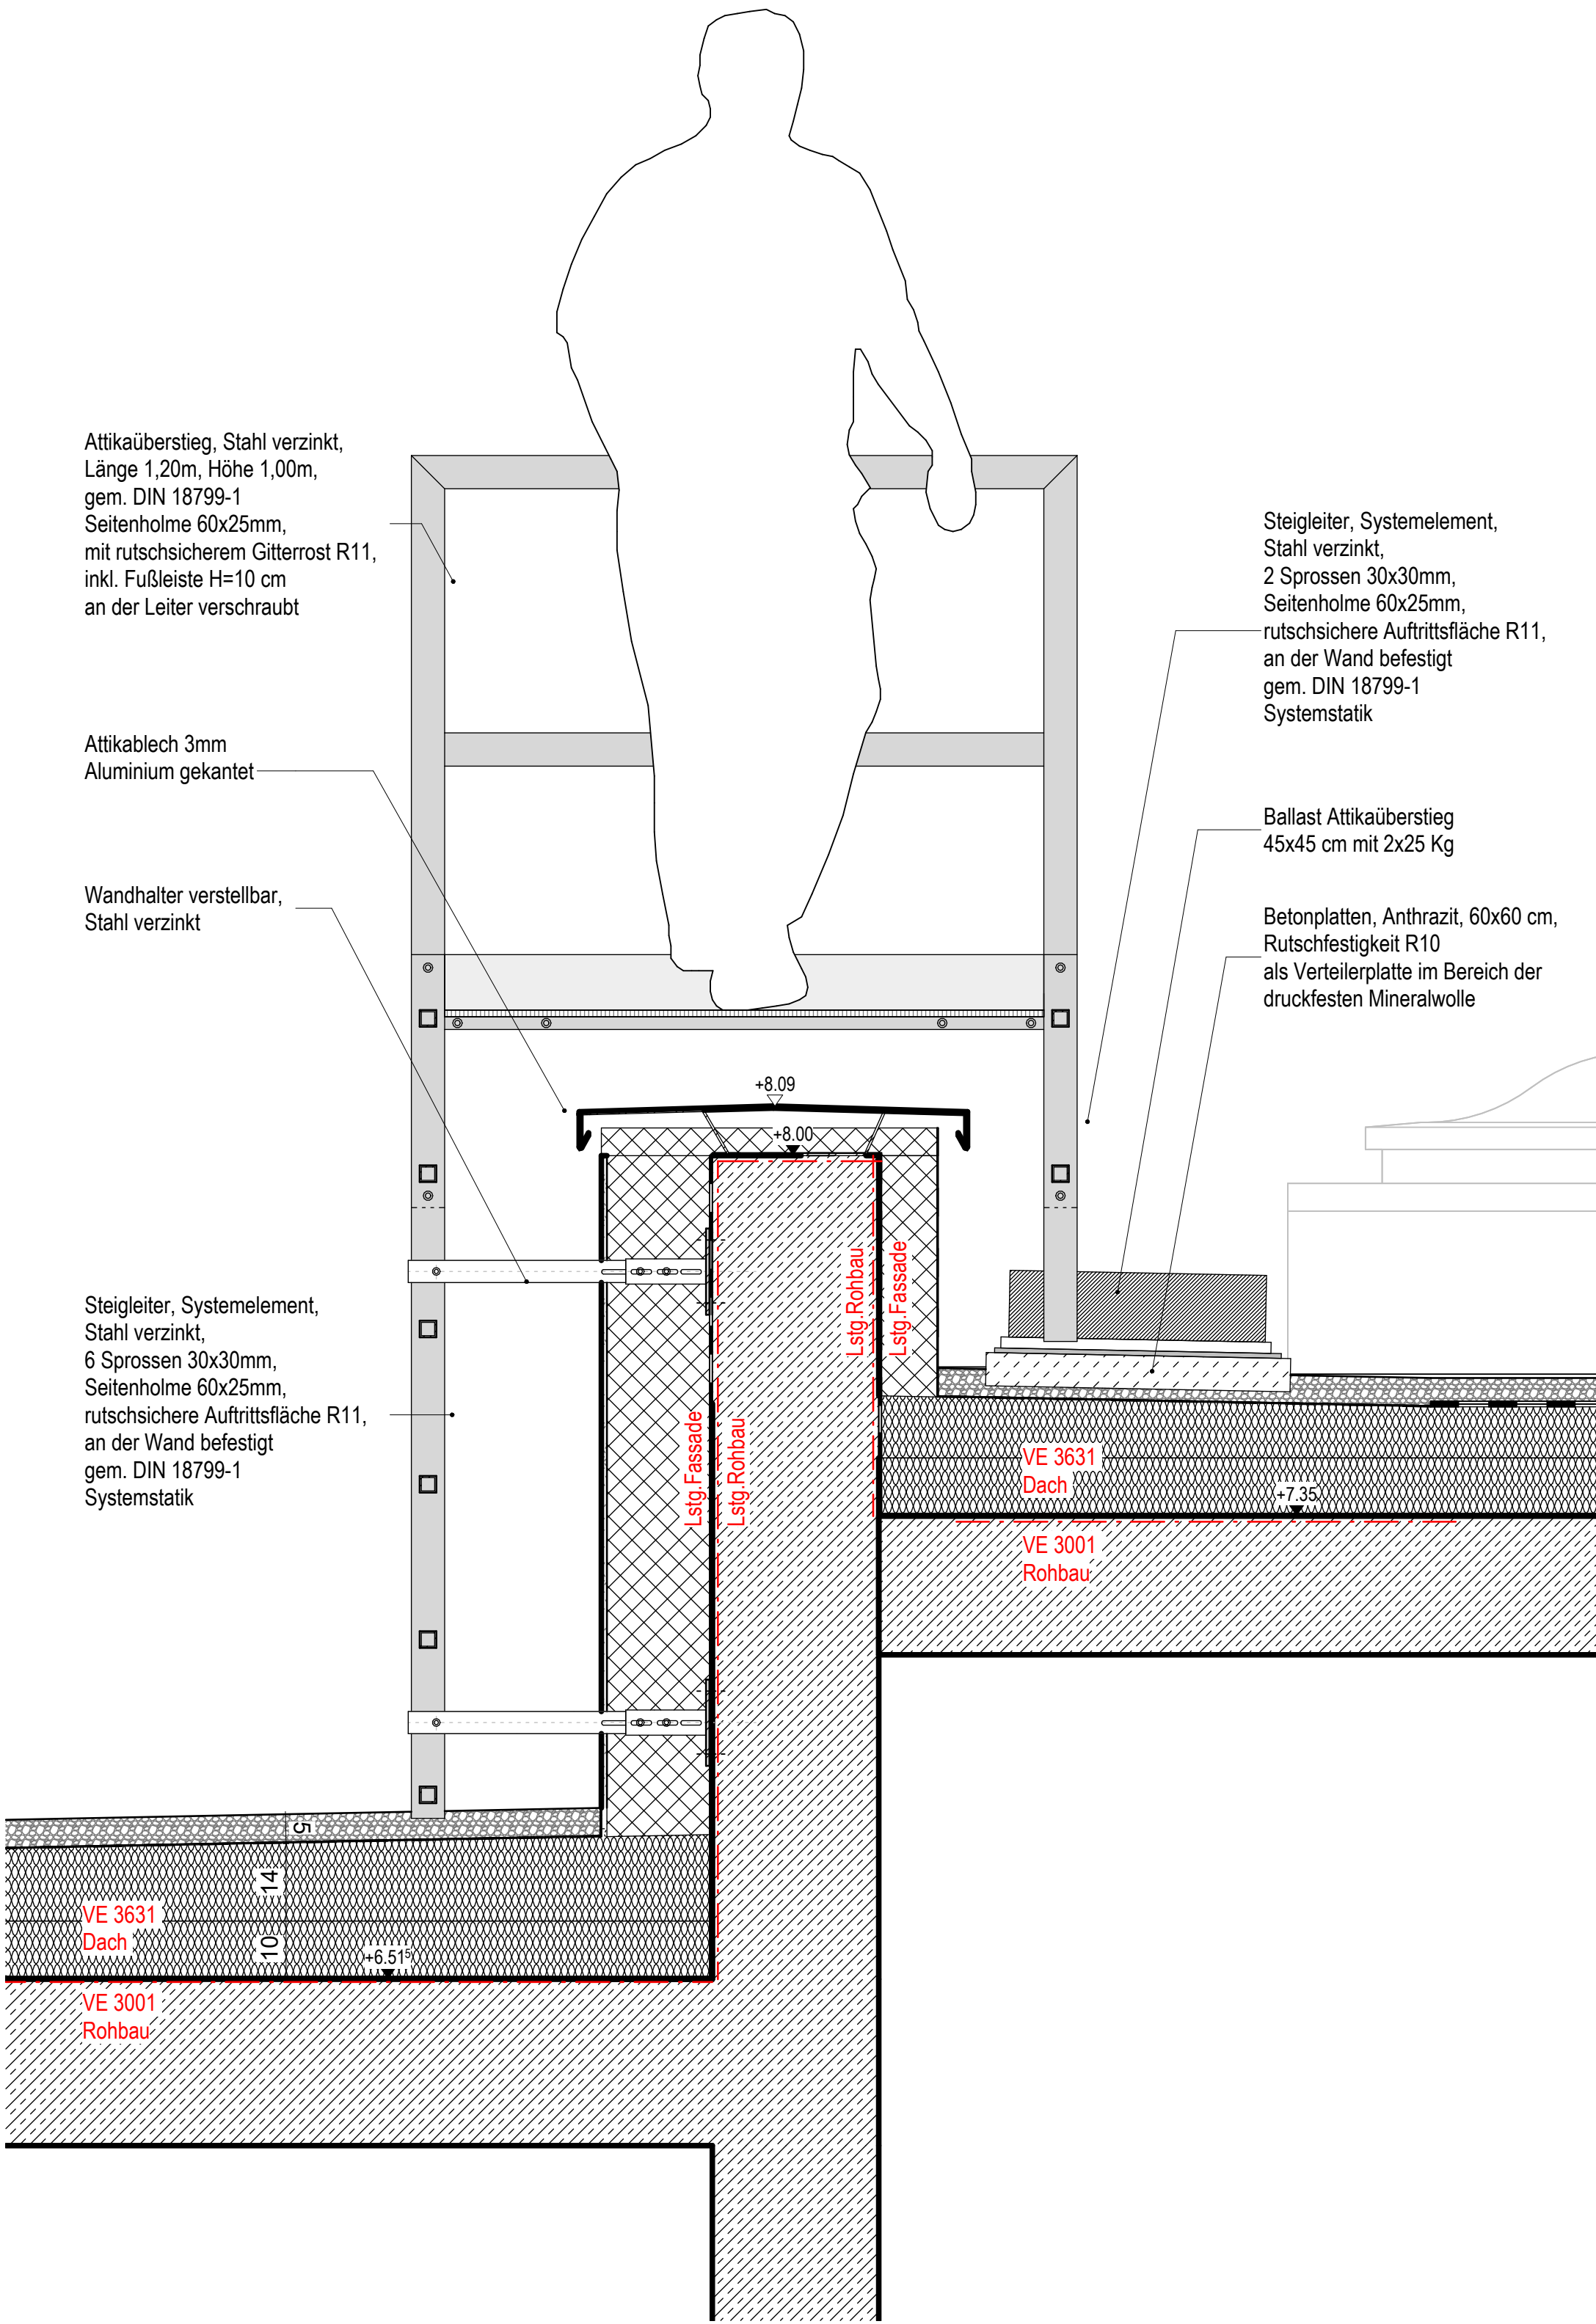

Steigleiter ohne Rückenschutz 1 : 10

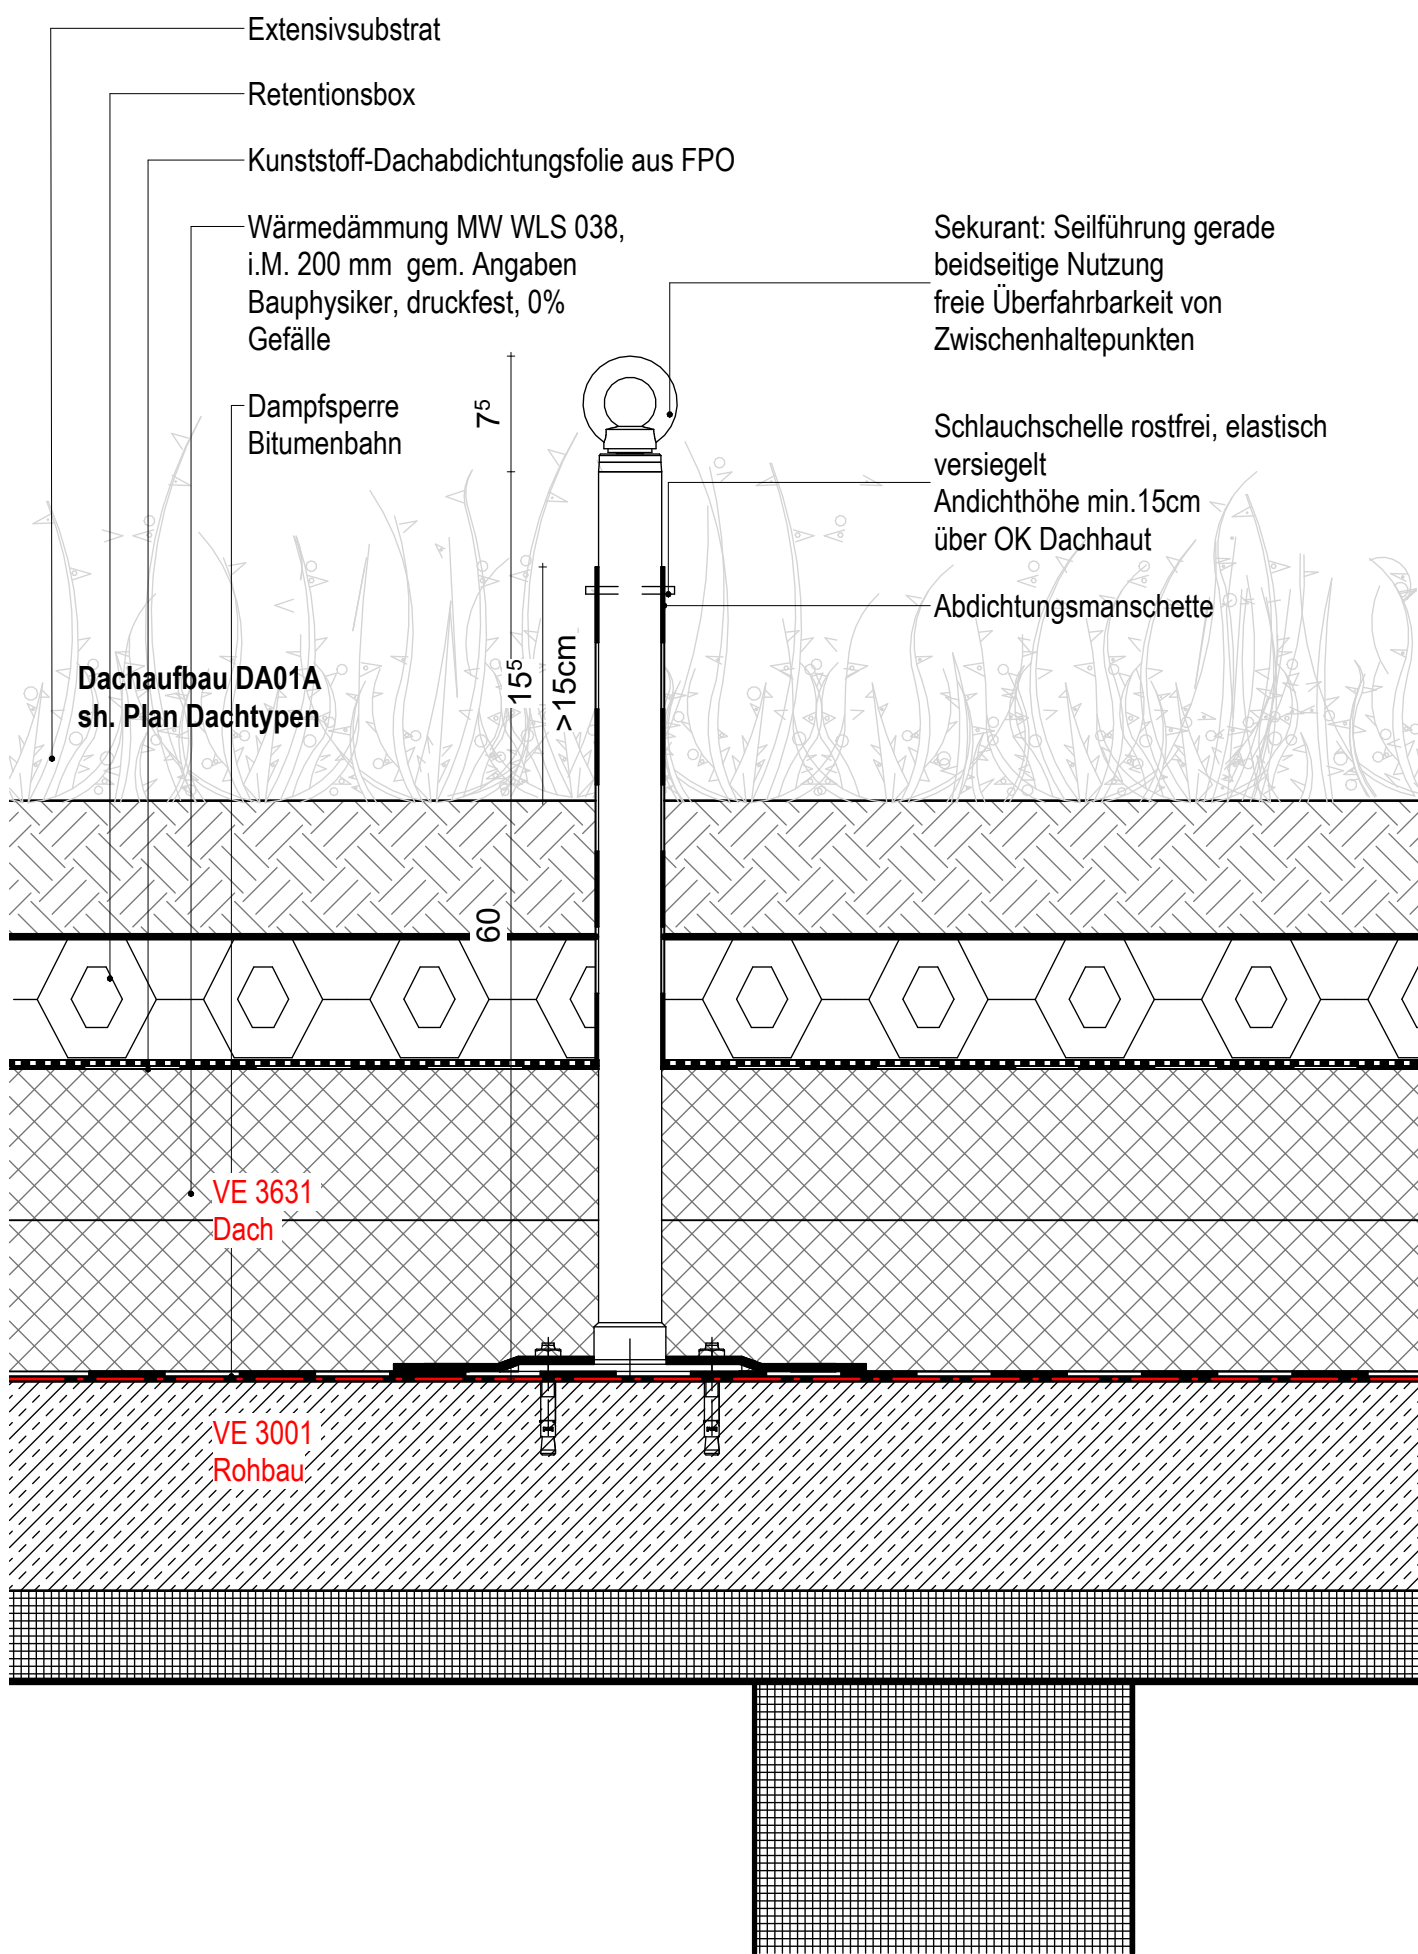

Sekurant 1 : 5

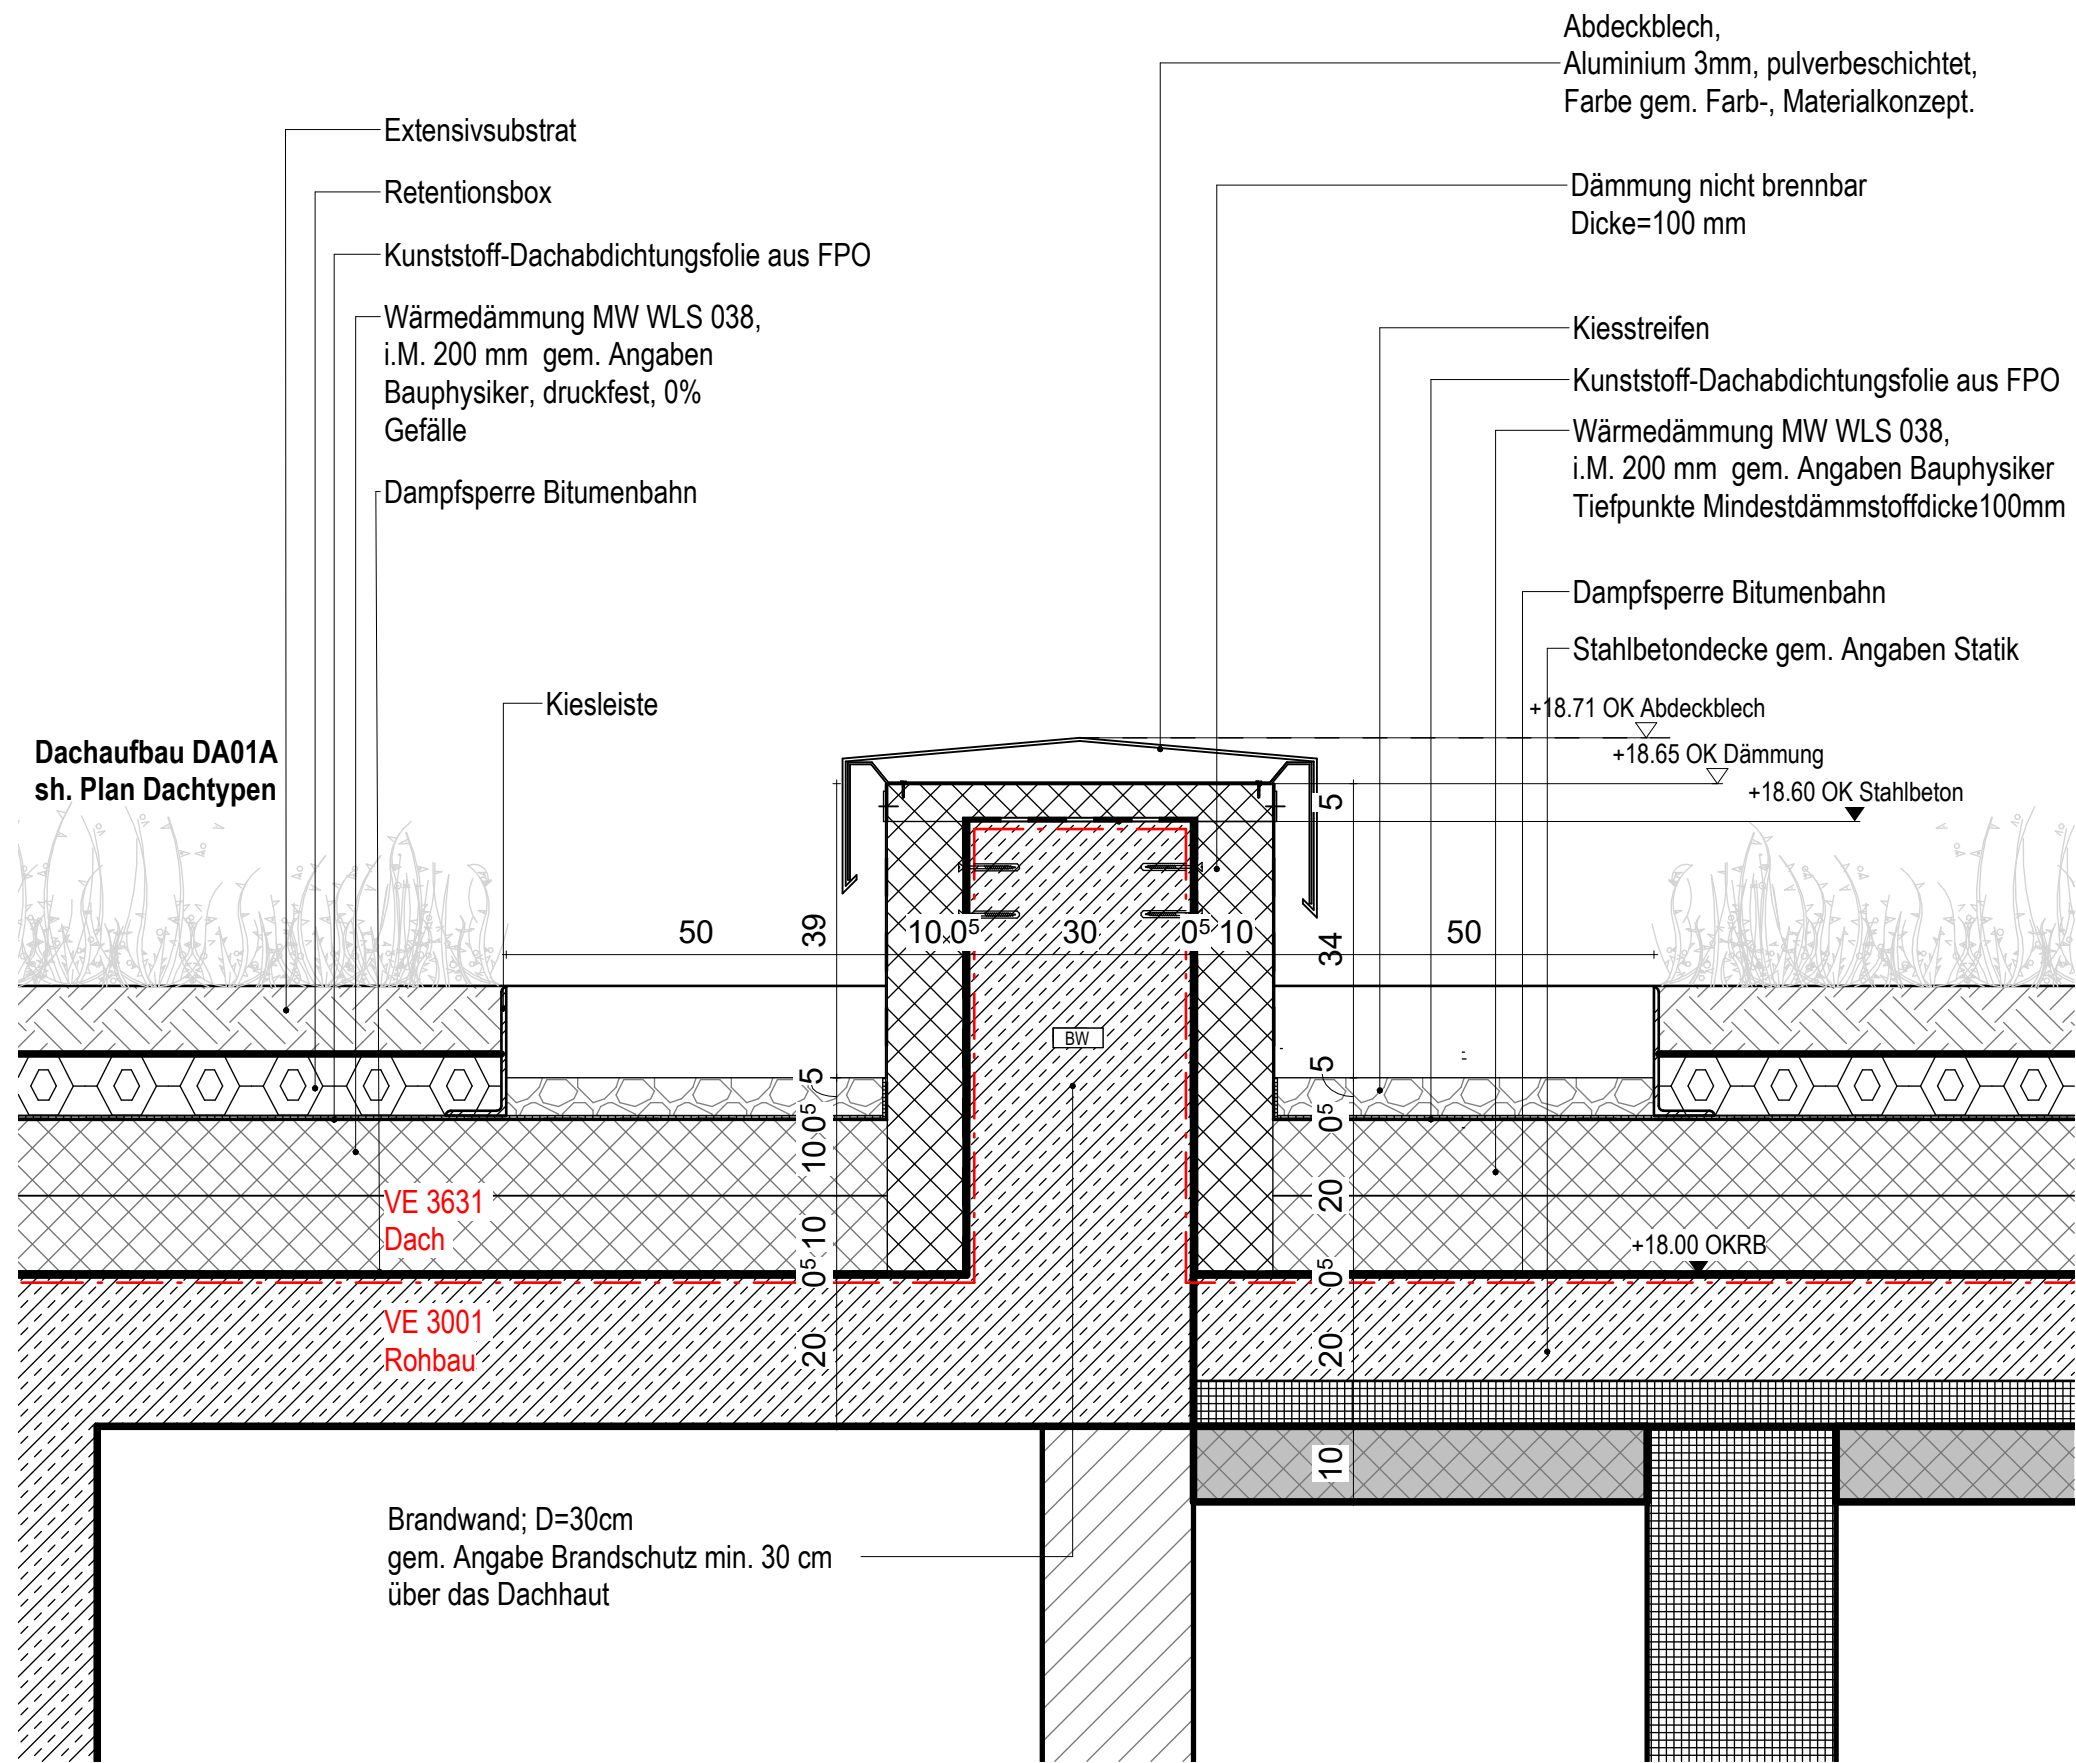

Attika Brandwand Überhöhung 1 : 10

000	Grundlage LP3	07.11.2025	
INDEX	PLANHISTORIE	DATUM	NAME

Bauart	Planplaner	Planinhalt	LPN	Planart	Geschoss	Intanz Maßstab	Freigebe	Index
--------	------------	------------	-----	---------	----------	----------------	----------	-------

B2-HEN-DA-3-DE-007-Dachdetails M10 -VP -000
Plancodierung in Abstimmung

Planungsphase	Planinhalt	Freigebe	Index
Optimierung Entwurf	Steigleiter-Sekurant-Brandwand Überhöhung		
Projekt	Gebäude	Projekt	Formart
1833	3200_Dachdetail		A0

Bauherr	Stadt Augsburg	Stadt Augsburg - Referat 6 und Referat 8 Lehrergasse 17 86152 Augsburg W. theaterunterkunft@aug.sbg.de
---------	----------------	---

Projekt	Staatstheater Augsburg Neuer Betriebsgebäude und Kassen-Haus	Höhenkoordinat OK FFB Bldgwe BT 1 = ±0.00 = 486.60m ü. NN Höhenstr. Hochwasserstand (HHW) HHW = 18.80m = +476.50m ü. NN (DIN 1982, Höhenstr. 185)
---------	---	--

