




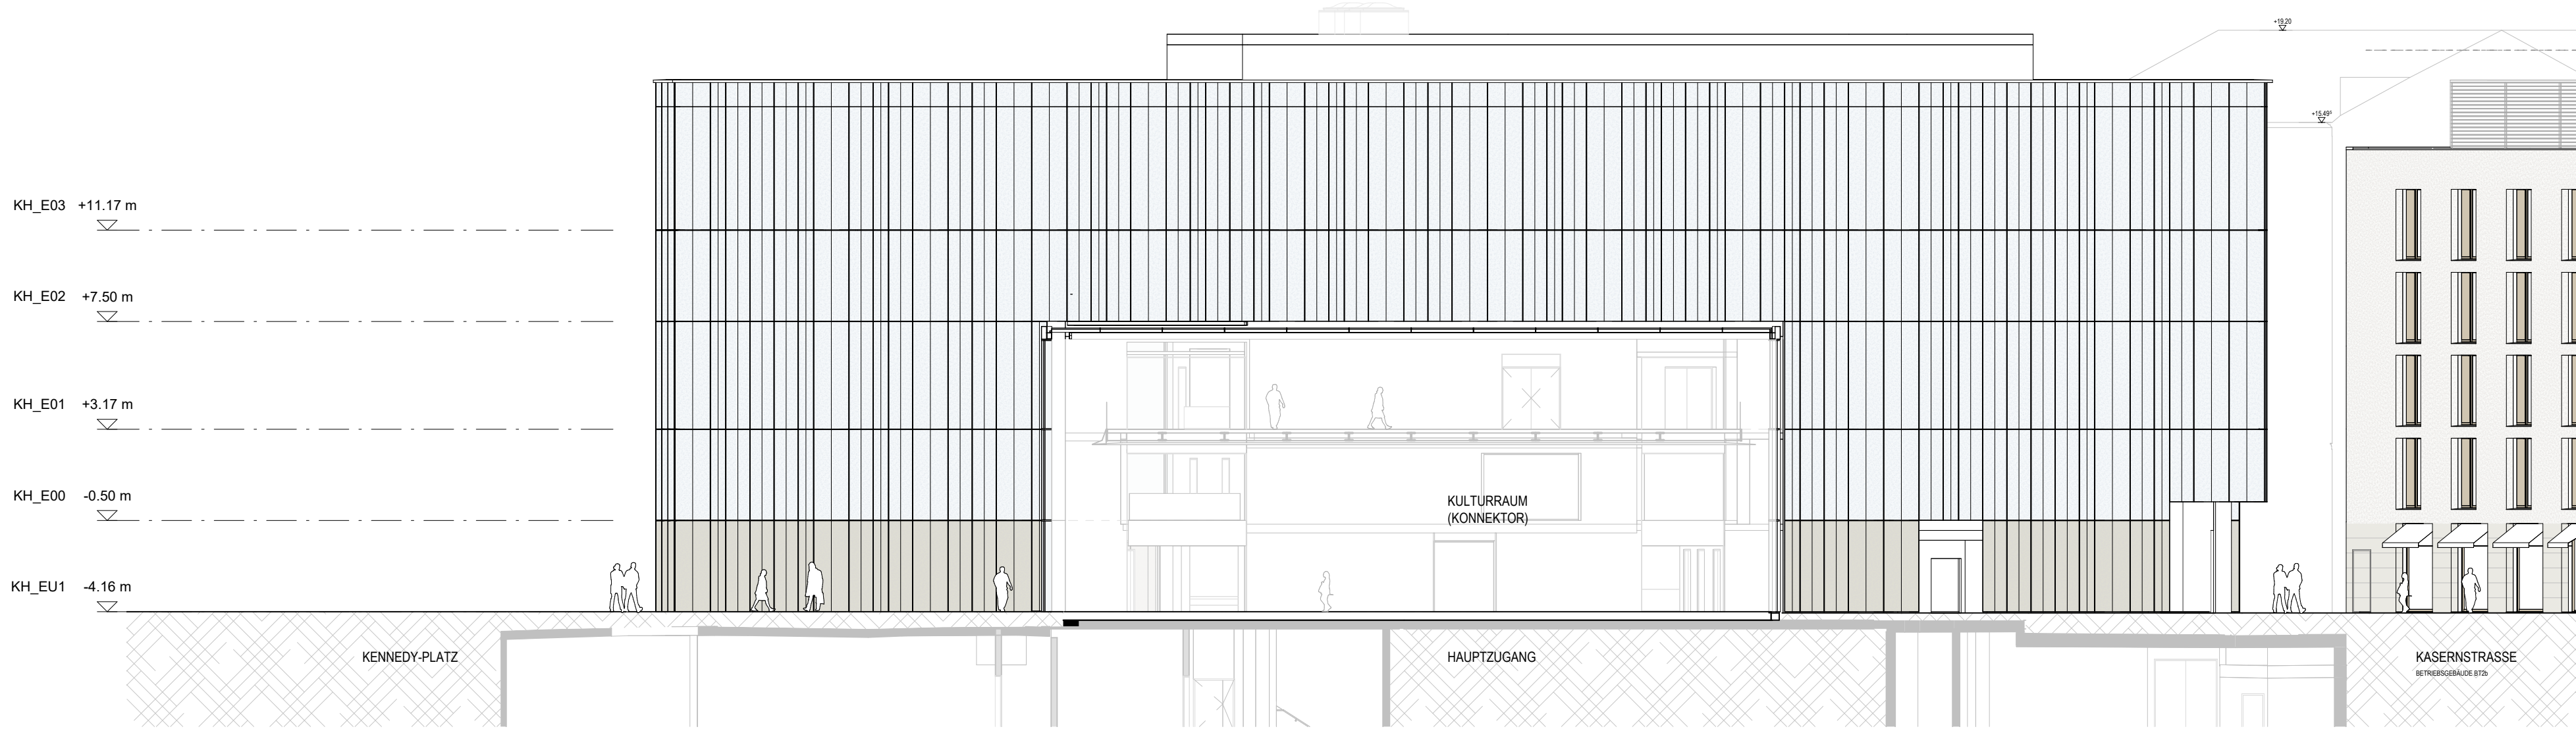

Ansicht 07 - Ost (Schnitt Kulturraum) 1 : 200

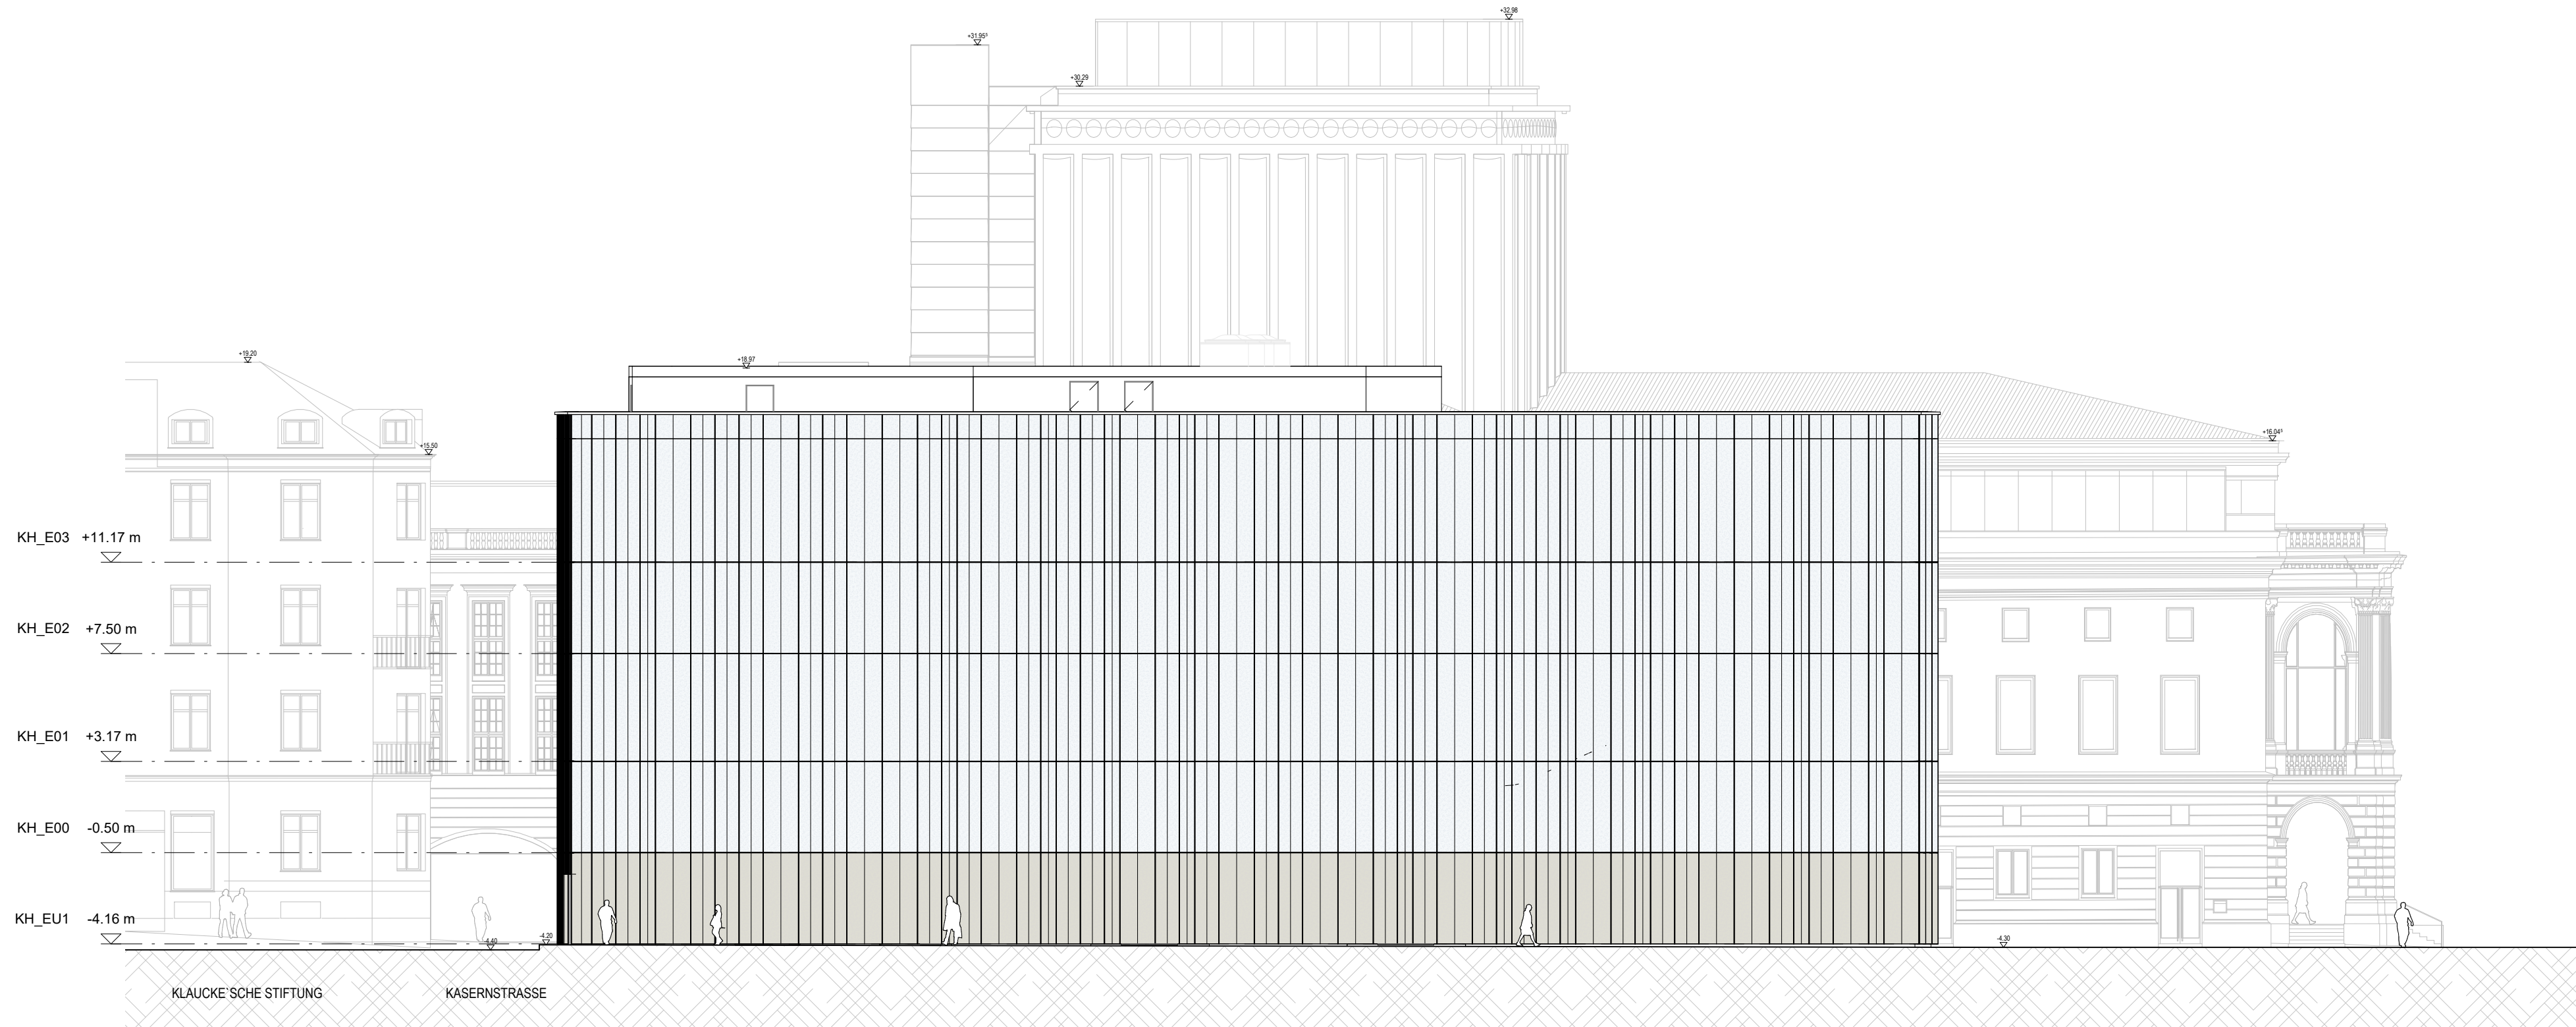

Ansicht 08 - West (Volkhartstraße) 1 : 200

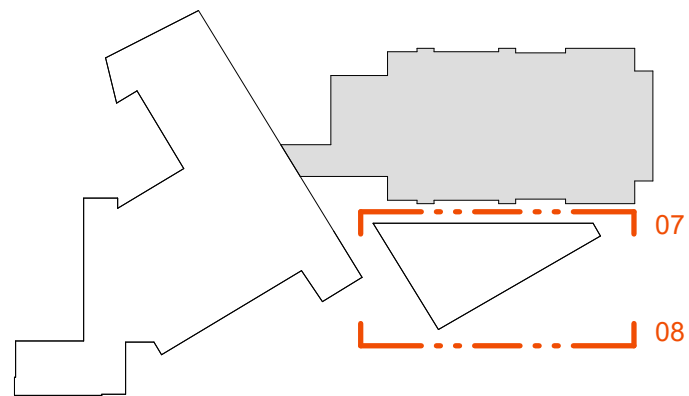

ZWISCHENSTAND
BAUMEISTER-LV
23.02.2026

000	Grundlage LP3	07.11.2025	
INDEX	PLANHISTORIE	DATUM	NAME


Bauteil	Fachplaner	Planinhalt	LPH	Planart	Geschoss	Inhalt / Maßstab	Freigabe	Index
---------	------------	------------	-----	---------	----------	------------------	----------	-------

B2-HEN-KP-3-AN-202-Ans 07-08 M200 -VP -000
Plancodierung in Abstimmung

Planungsphase				Planinhalt			
Optimierung Entwurf				Ansicht 07-08 M200			
Projektnr.	Gebäude	Planart		Bauwerksteil	Blatt/Detail	Maßstab	Format
1833	BT2a	0520_Ansicht 1:200		BT2a	-	1 : 200	A1
				Planerstellungsdatum	Freigabedatum/-status	Gez	
				07.11.2025	- /VP	HEN	

Bauherr		Stadt Augsburg		Stadt Augsburg - Referat 5 und Referat 6	
				Ludwigstraße 17	
				T. 0921 324 4701	
				M. theatersanierung.baureferat@augsbu.de	

Projekt		Staatstheater Augsburg		Höhenkoordinaten	
		Neubau Betriebsgebäude und Kleines Haus		OK FFB Blinne BT 1 = 50.00 = 495.00m ü. NN	
				Höchster Hochwasserstand (HHW)	
				HHW = -18.50m = +476.50m ü. NN (DHN92, Höhenstatus 160)	

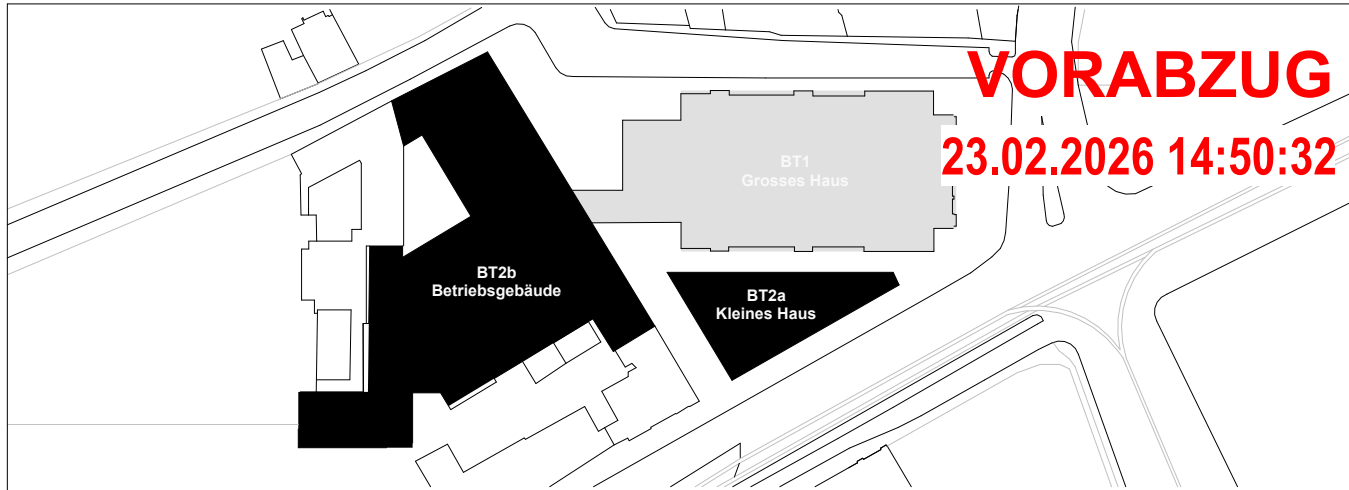

VORABZUG
23.02.2026 14:50:32