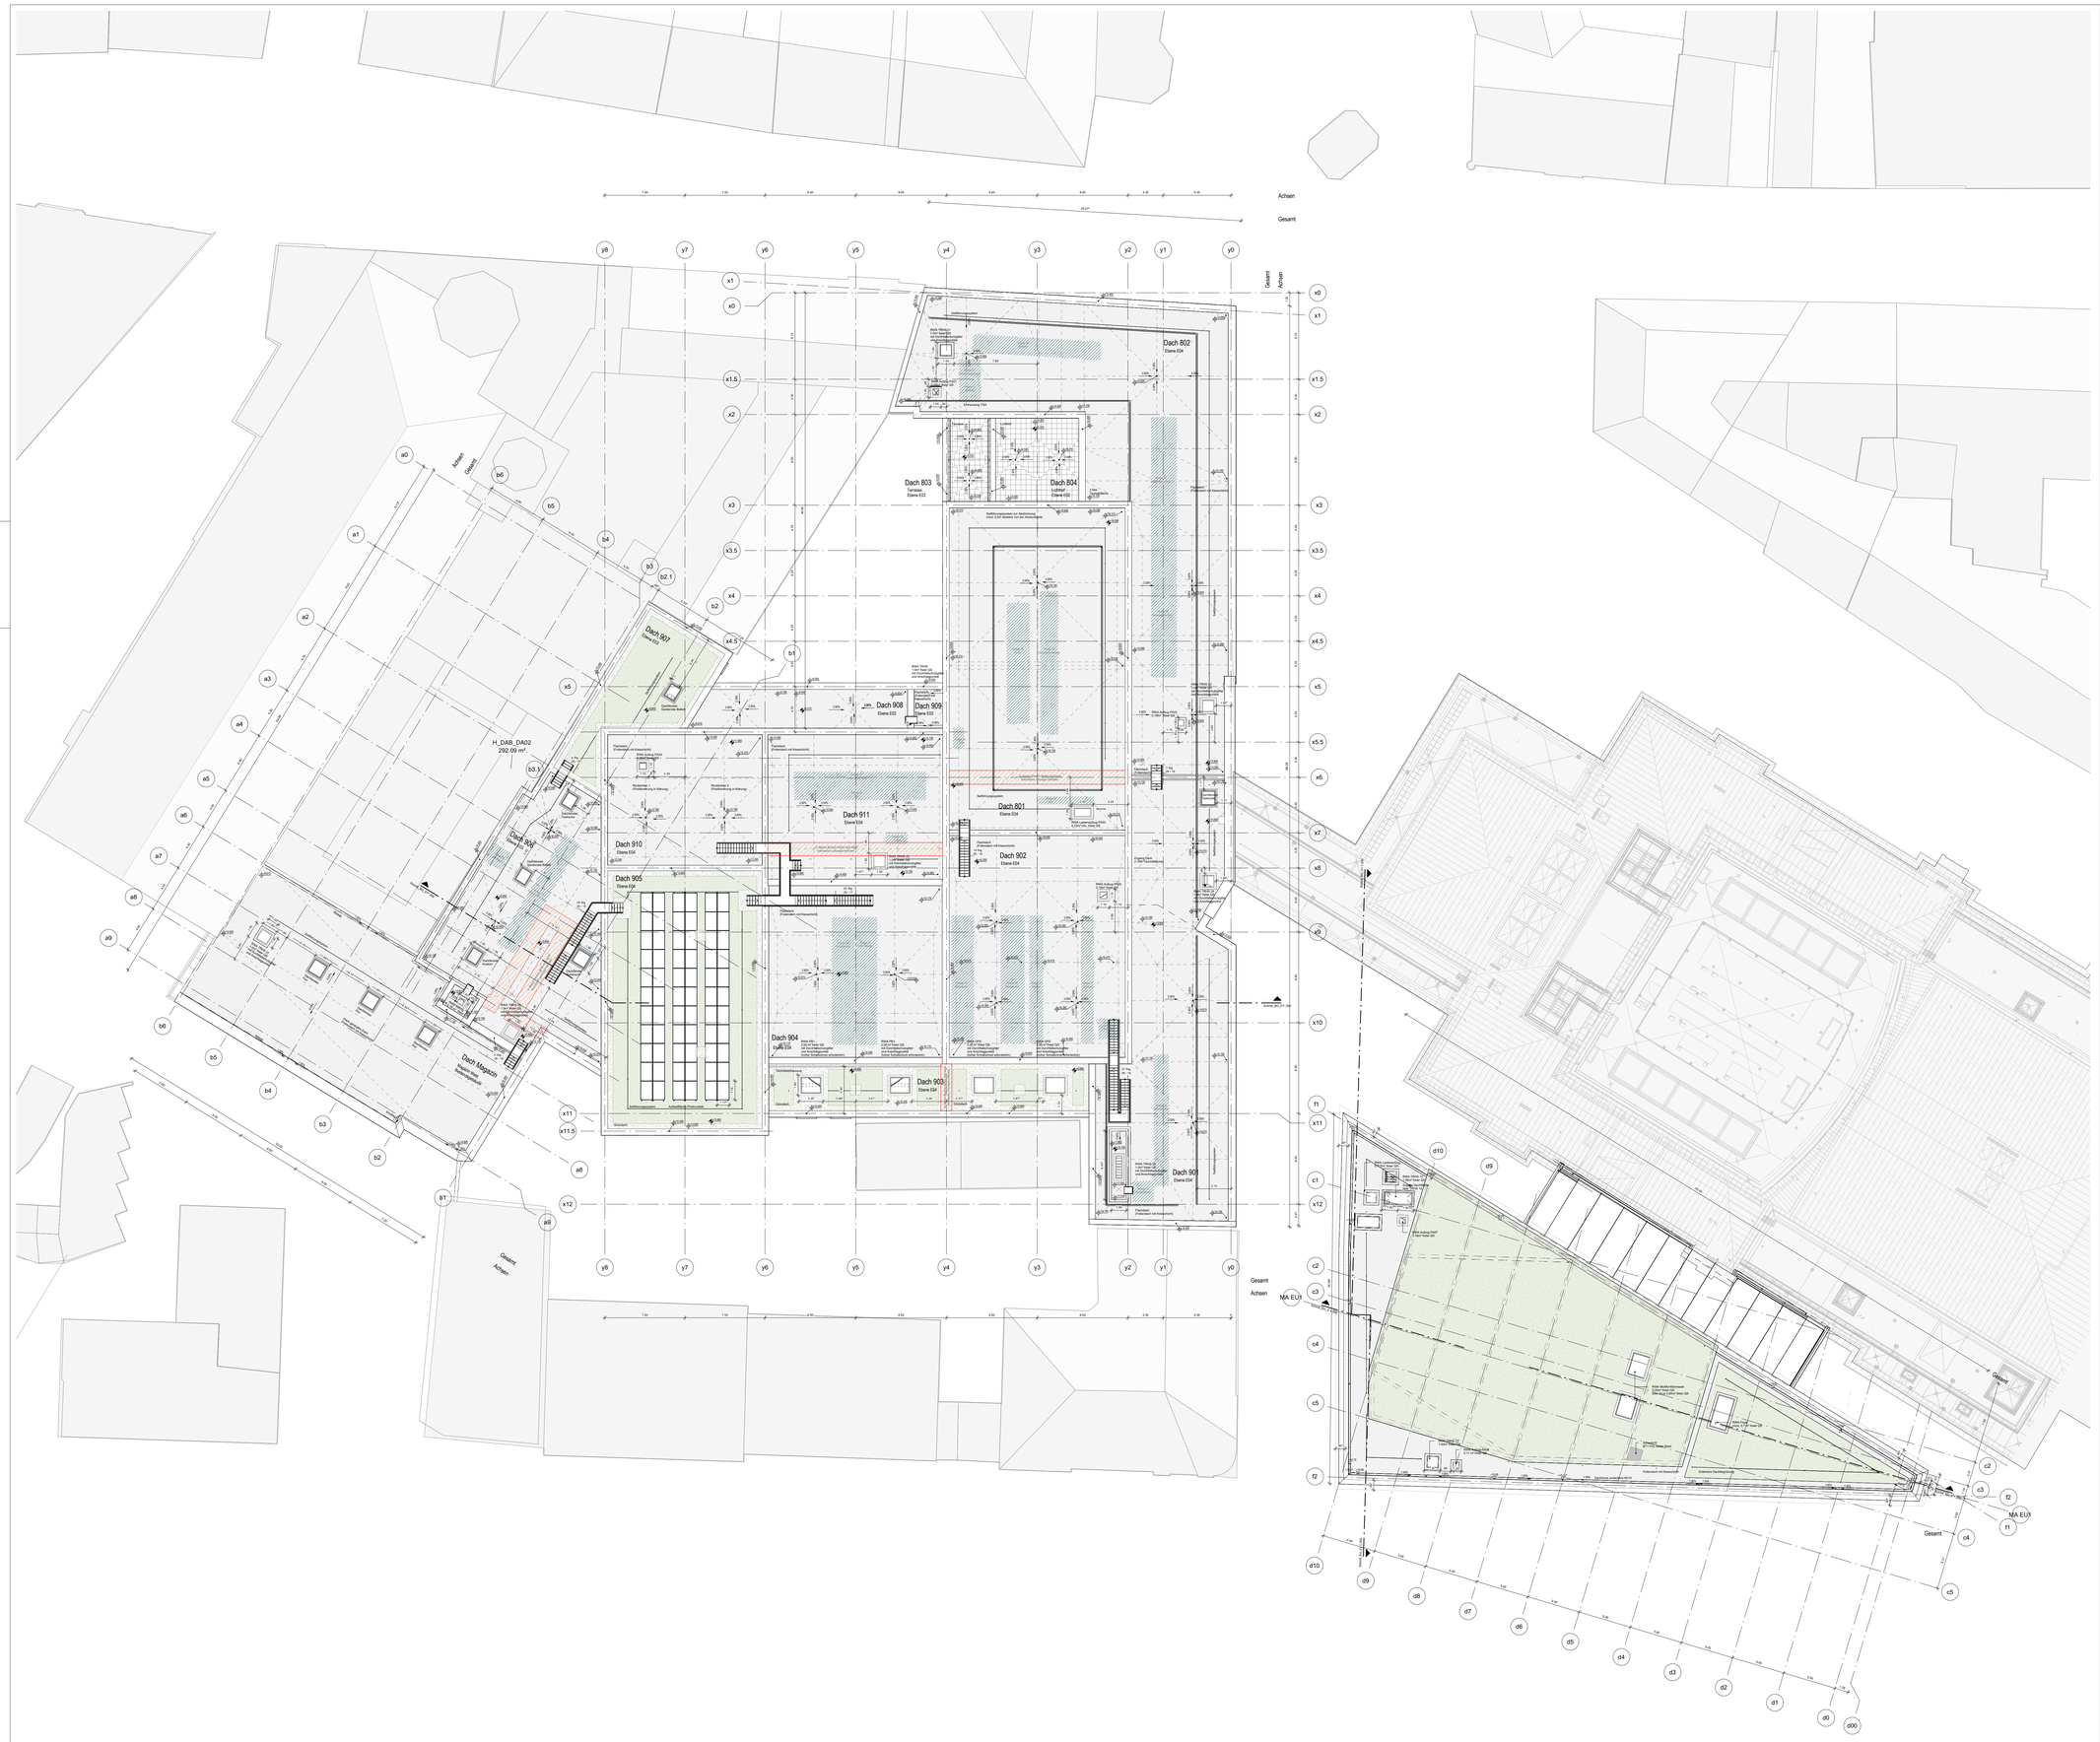

Allgemein

4711-1	Detailverweis mit Plannummer		Bestand
N:U 200 / MFG 72L/62L	Türstempel		Neubau (Keller West, bereits gebaut)
			Abbruch
A	Gebäuderaster		Stahlbeton
A	Schnittlinie		WU-Beton
D	Decke		Stahlbetonfertigteil
OK	Oberkante		Mauerwerk
UK	Unterkante		Stahlbau
VK	Vorderkante		Trockenbauwand
UZ	Unterzug		Elementtrennwand - Glas
BR	Brüstung		Elementtrennwand - geschlossen
RFB	Rohfußboden		Pfosten-Riegel-Konstruktion
FFB	Fertigfußboden		Wärmedämmung - hart
			Wärmedämmung - weich
			Abdichtung
			Bauteile verdeckt unter Schnittebene
			Bauteile über Schnittebene
			Aufsichts- /Ansichtskante
			unverbindlicher Einrichtungs-vorschlag
			Planung der Nutzer (hinterlegt)

Raumstempel

00-123 — Raumnummer (Ebene - Nummer)
Rechnerlabor — Raumbezeichnung
62.34m² — Raumfläche

Höhenangaben

+4.45 — Höhenkote FFB
+4.15 — Höhenkote RFB
+4.45 Kanteiubauen — Grundrisskote
+4.45 Fertigfußboden

Schlitz- und Durchbruchsplanung

	SCH 100/80	Schachtdurchbruch, gewerkeübergreifend
	EWD 20/30	Wanddurchbruch, z.B. Elektro
	SBD 25/35	Bodendurchbruch, z.B. Sanitär
	SDD 25/35	Deckendurchbruch, z.B. Sanitär
	SBD Ø 250	Bodendurchbruch, z.B. Sanitär
	EBS/EWS 25/35	Boden- / Wandschlitz, z.B. Elektro

ZWISCHENSTAND
BAUMEISTER-LV
23.02.2026

INDEX	PLANHISTORIE	DATUM	NAME
002	BG BT2b - Grundlage LP3	09.02.2026	
001	Grundlage LP3	07.11.2025	
000	Festlegung zur Freigabe	11.08.2025	

Bauteil | Fachplaner | Planinhalt | LPH | Planart | Geschoss | Inhalt / Maßstab | Freigabe | Index

B2-HEN-KP-3-GR-DA-Grundriss M200 -VP -002

Plancodierung in Abstimmung

Planungsphase
Optimierung Entwurf

Planinhalt
Ebene DA

Projektnr.	Gebäude	Planart	Bauwerkteil	Blatt/Detail	Maßstab	Format
1833	BT2	0320_Grundrisse 200	BT2		1:200	A0

Bauherr
Stadt Augsburg

Stadt Augsburg - Referat 5 und Referat 6
Ludwigstraße 17 — T. 0821 324 4701
86152 Augsburg — M. theatersanierung.baureferat@augsburg.de

Projekt
STAATS THEATER AUGSBURG
Staatstheater Augsburg
Neubau Betriebsgebäude und Kleines Haus

Höhenkoordinaten
OK FFB Bühne BT 1 = 10.00 = 495.00m ü. NN

Höchster Hochwasserstand (HHW)
HHW = -10.50m = +476.50m ü. NN (ZHHN92, Höhenstatus 160)

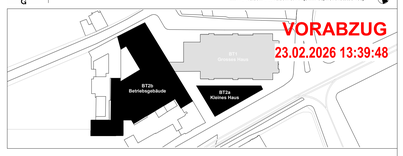

VORABZUG
23.02.2026 13:39:48