




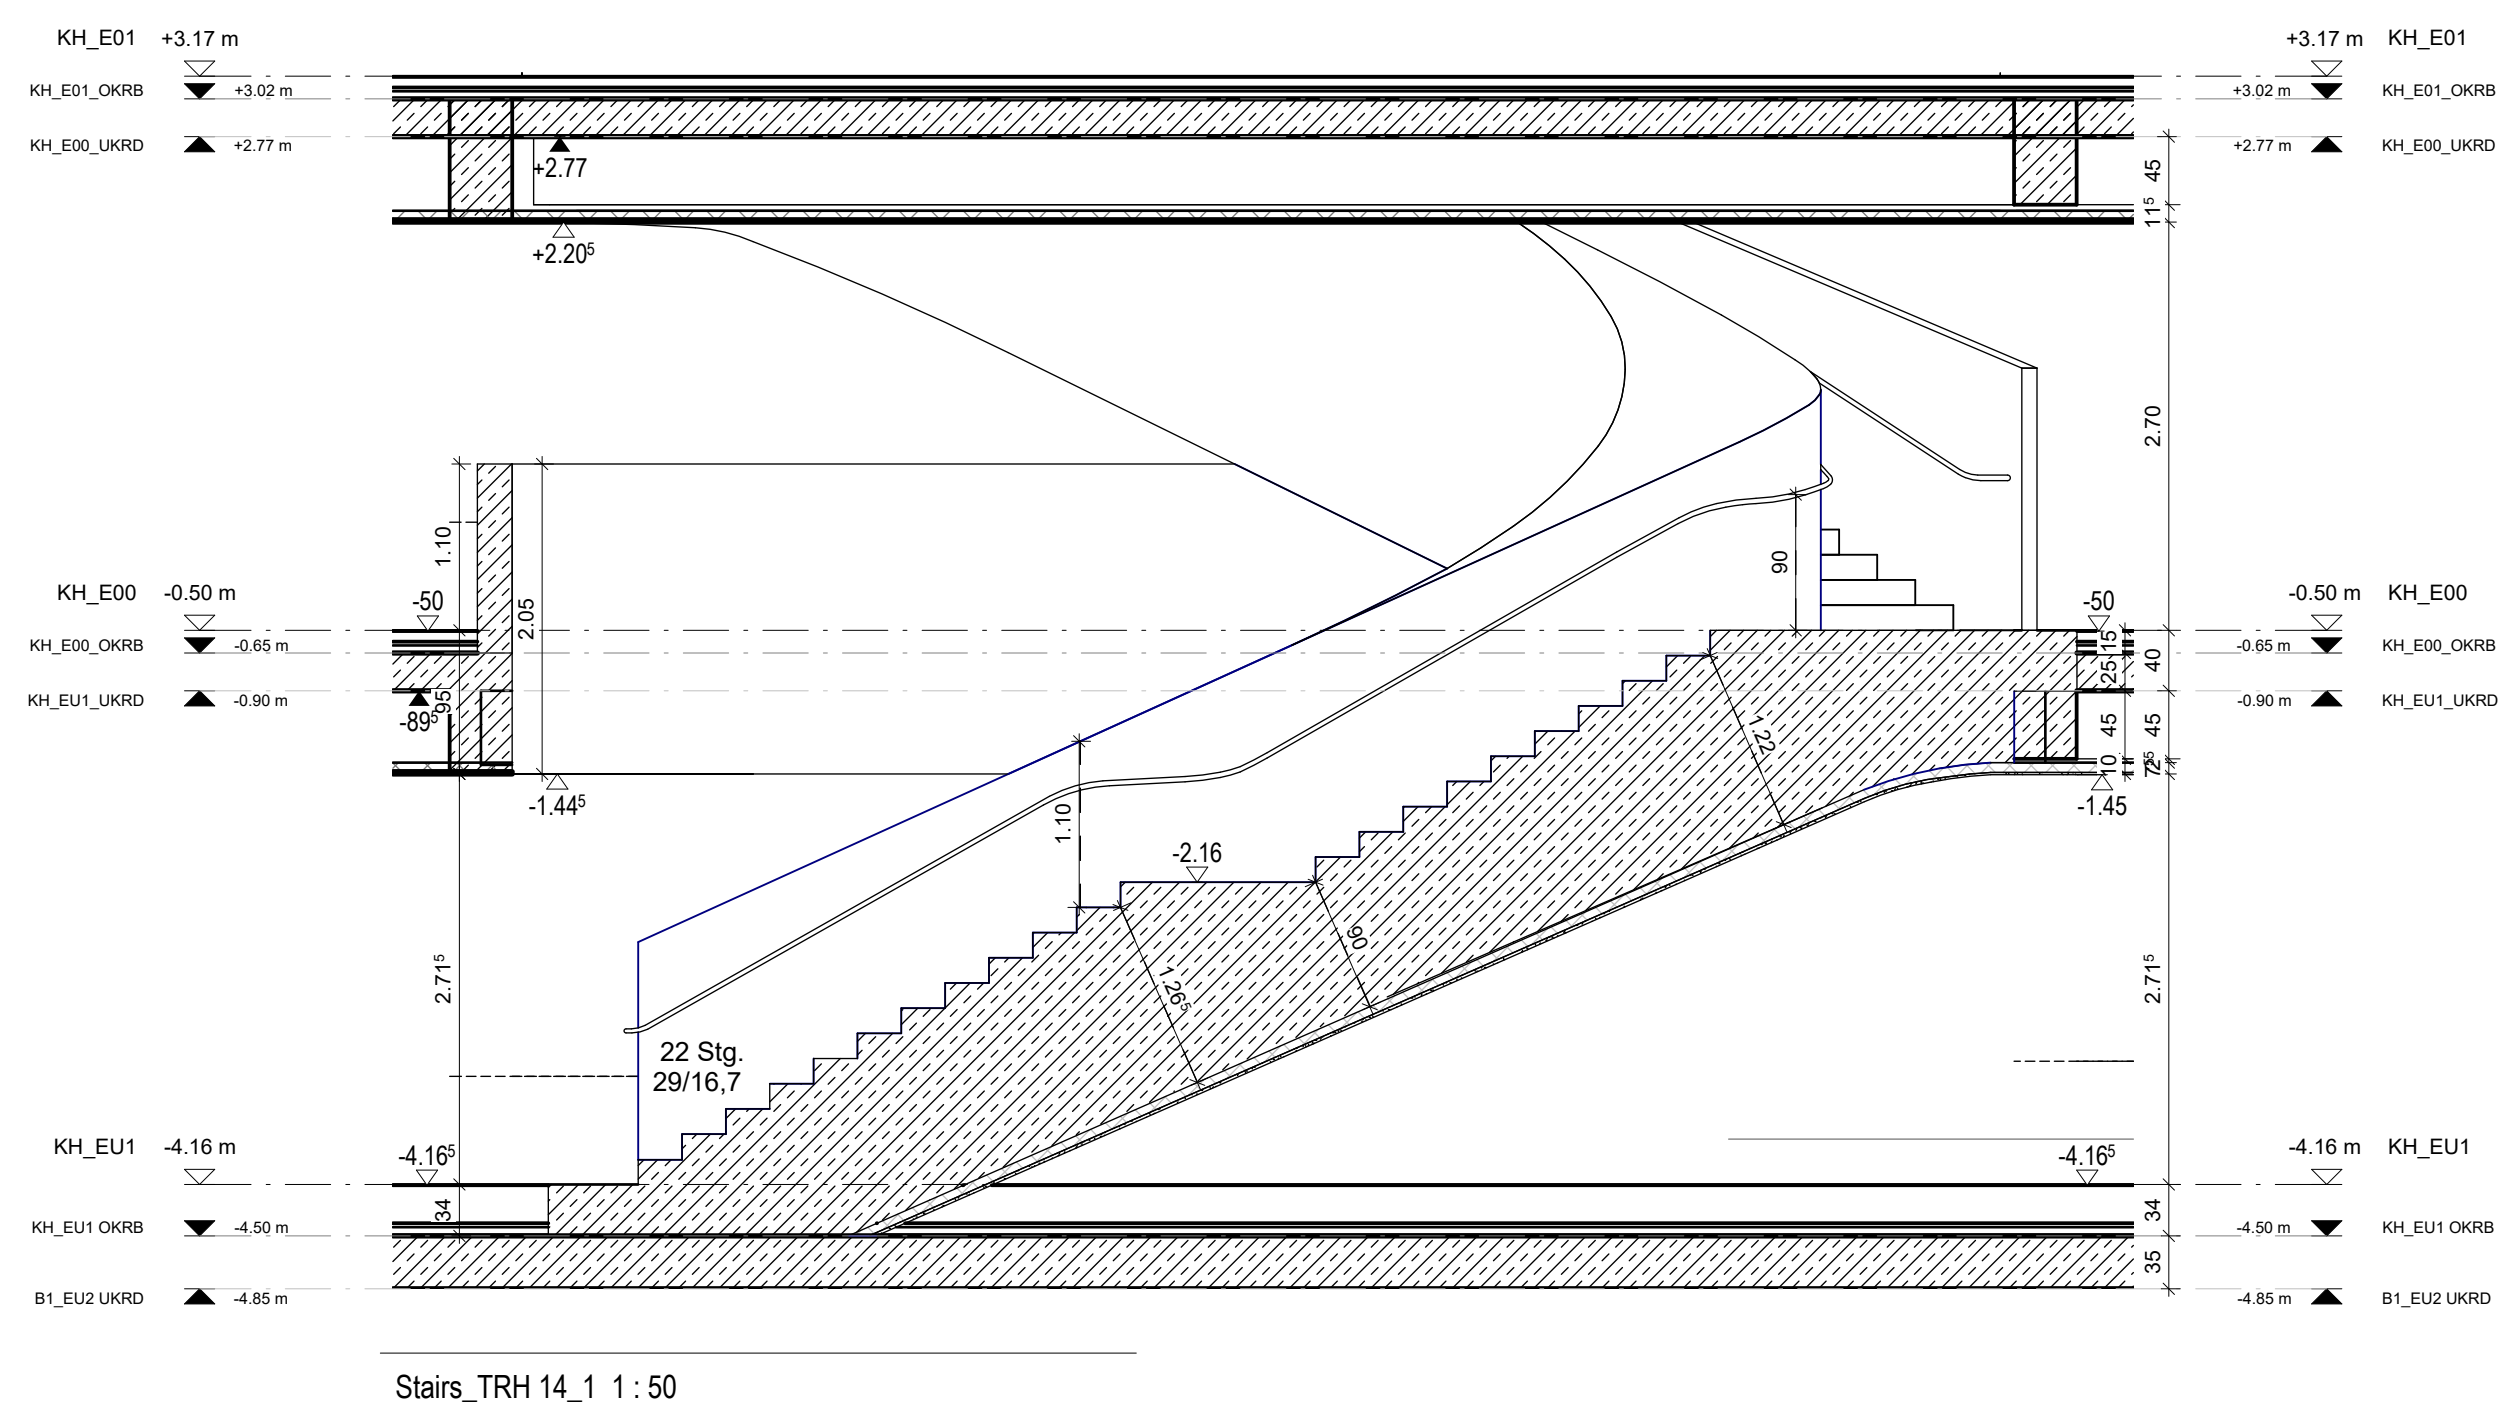


Stairs_TRH 14_1 1:50

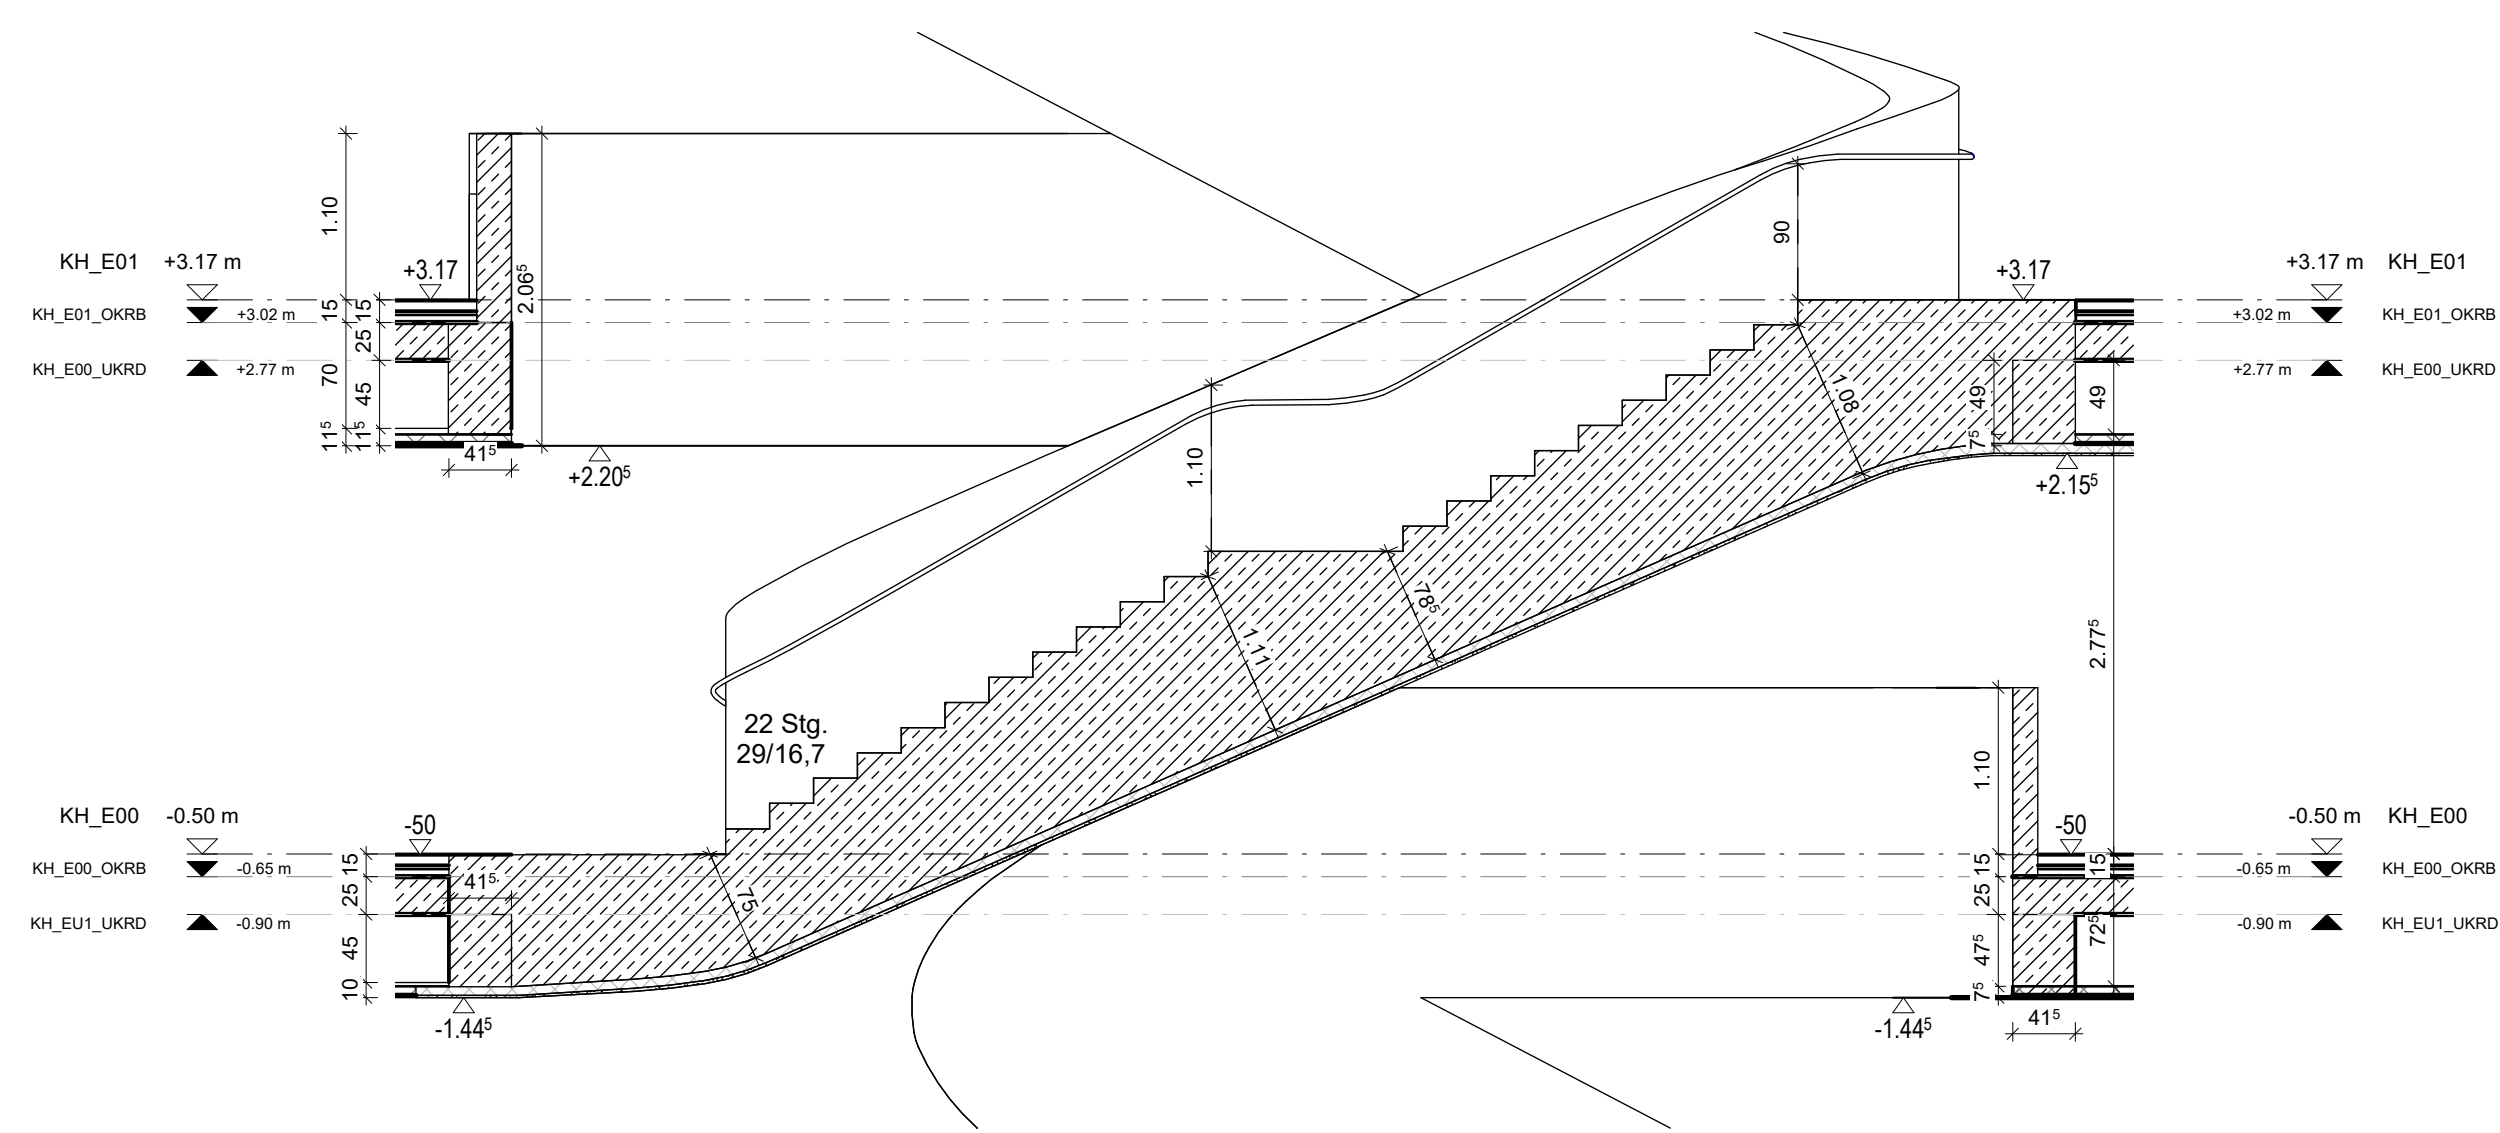


Stairs_TRH 14_2 1:50

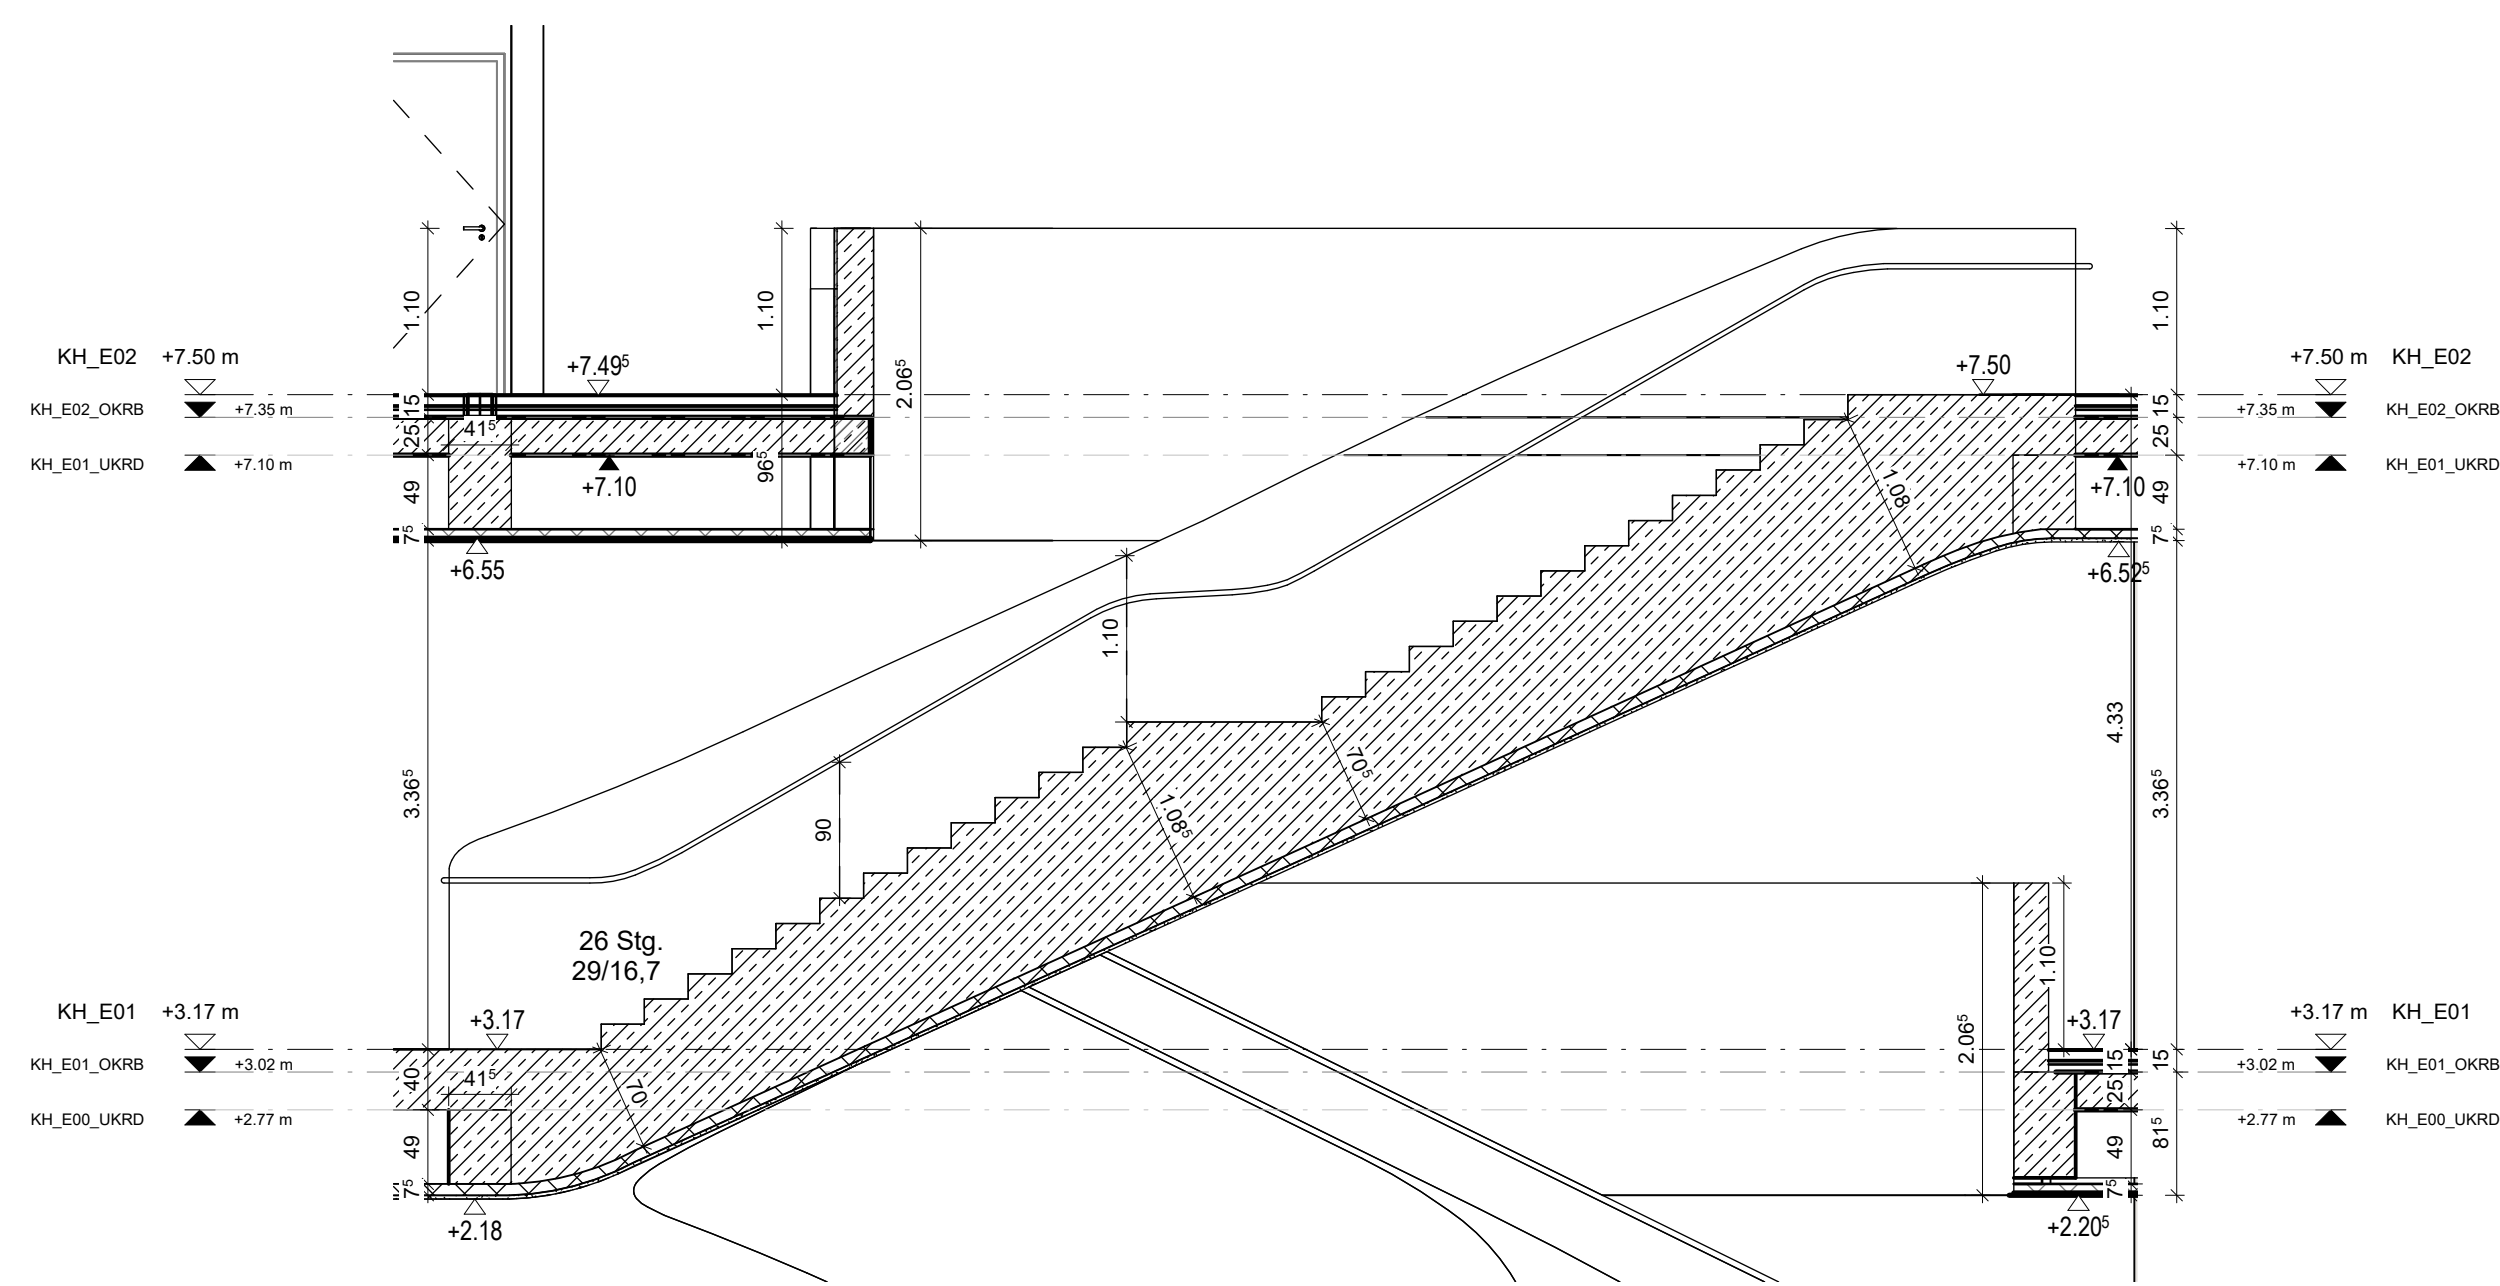


Stairs_TRH 14_3 1:50

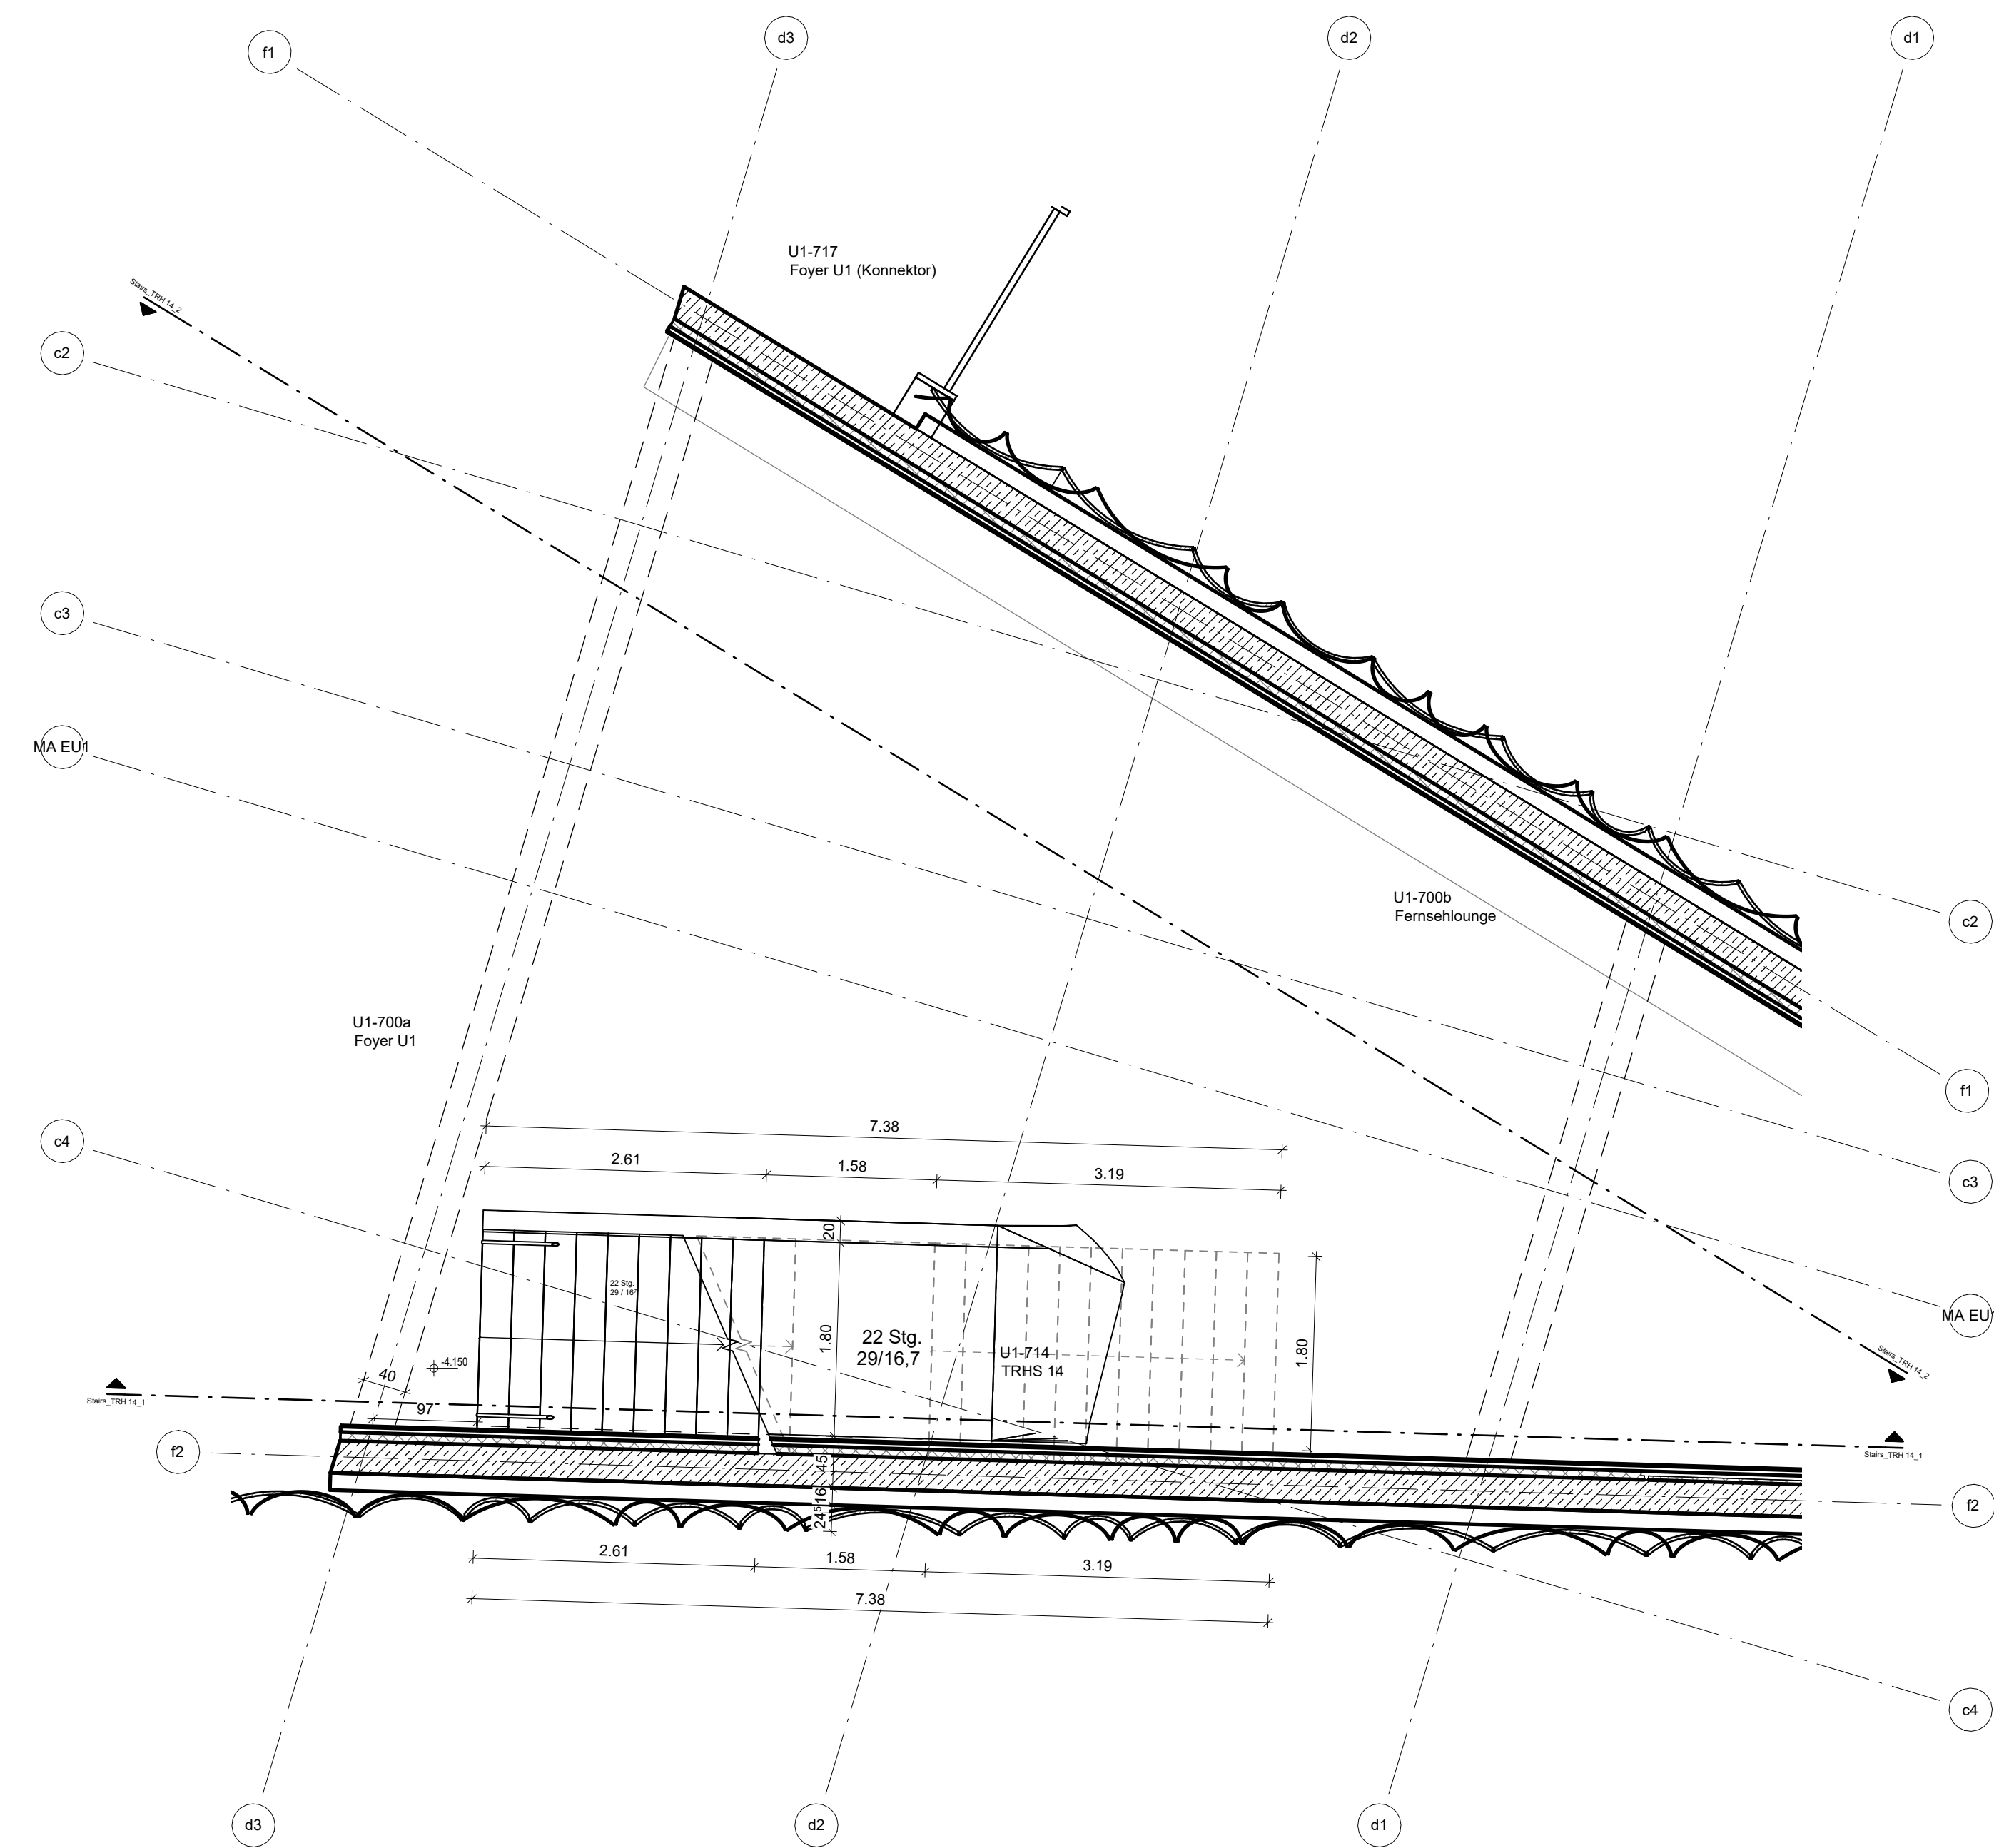


KH_TRH 14_EU1 1:50

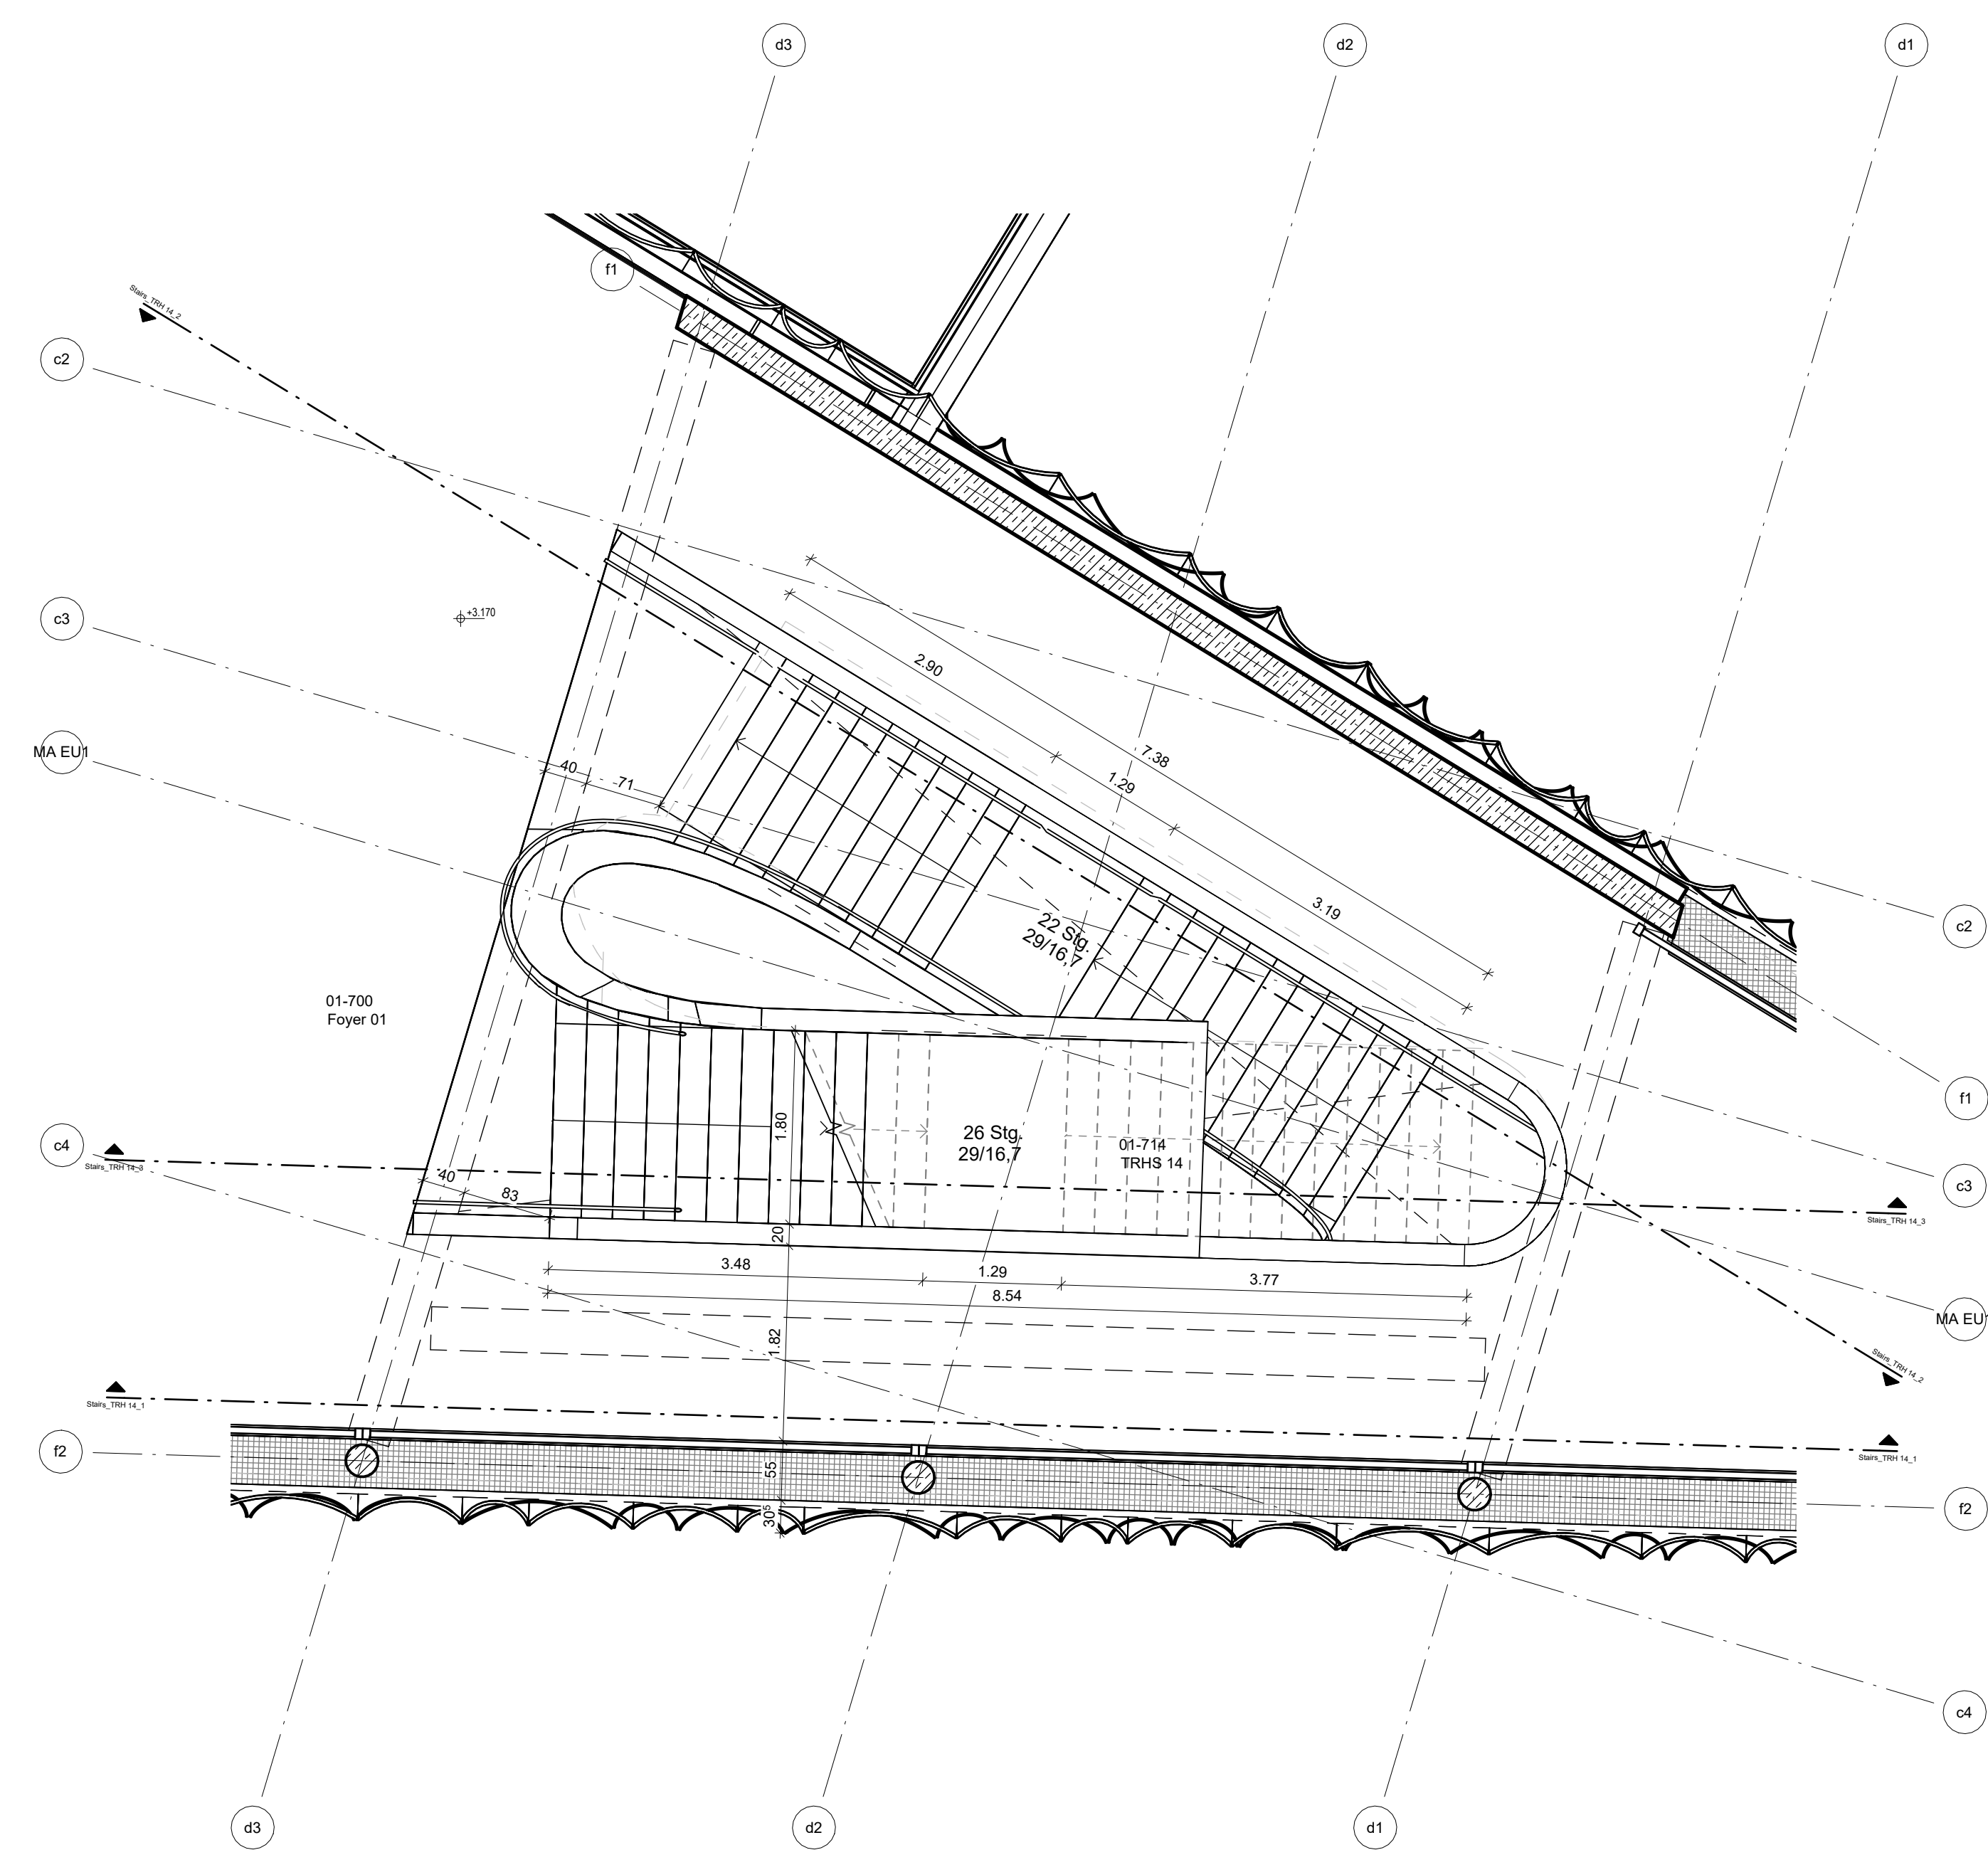


KH_TRH 14_E01 1:50

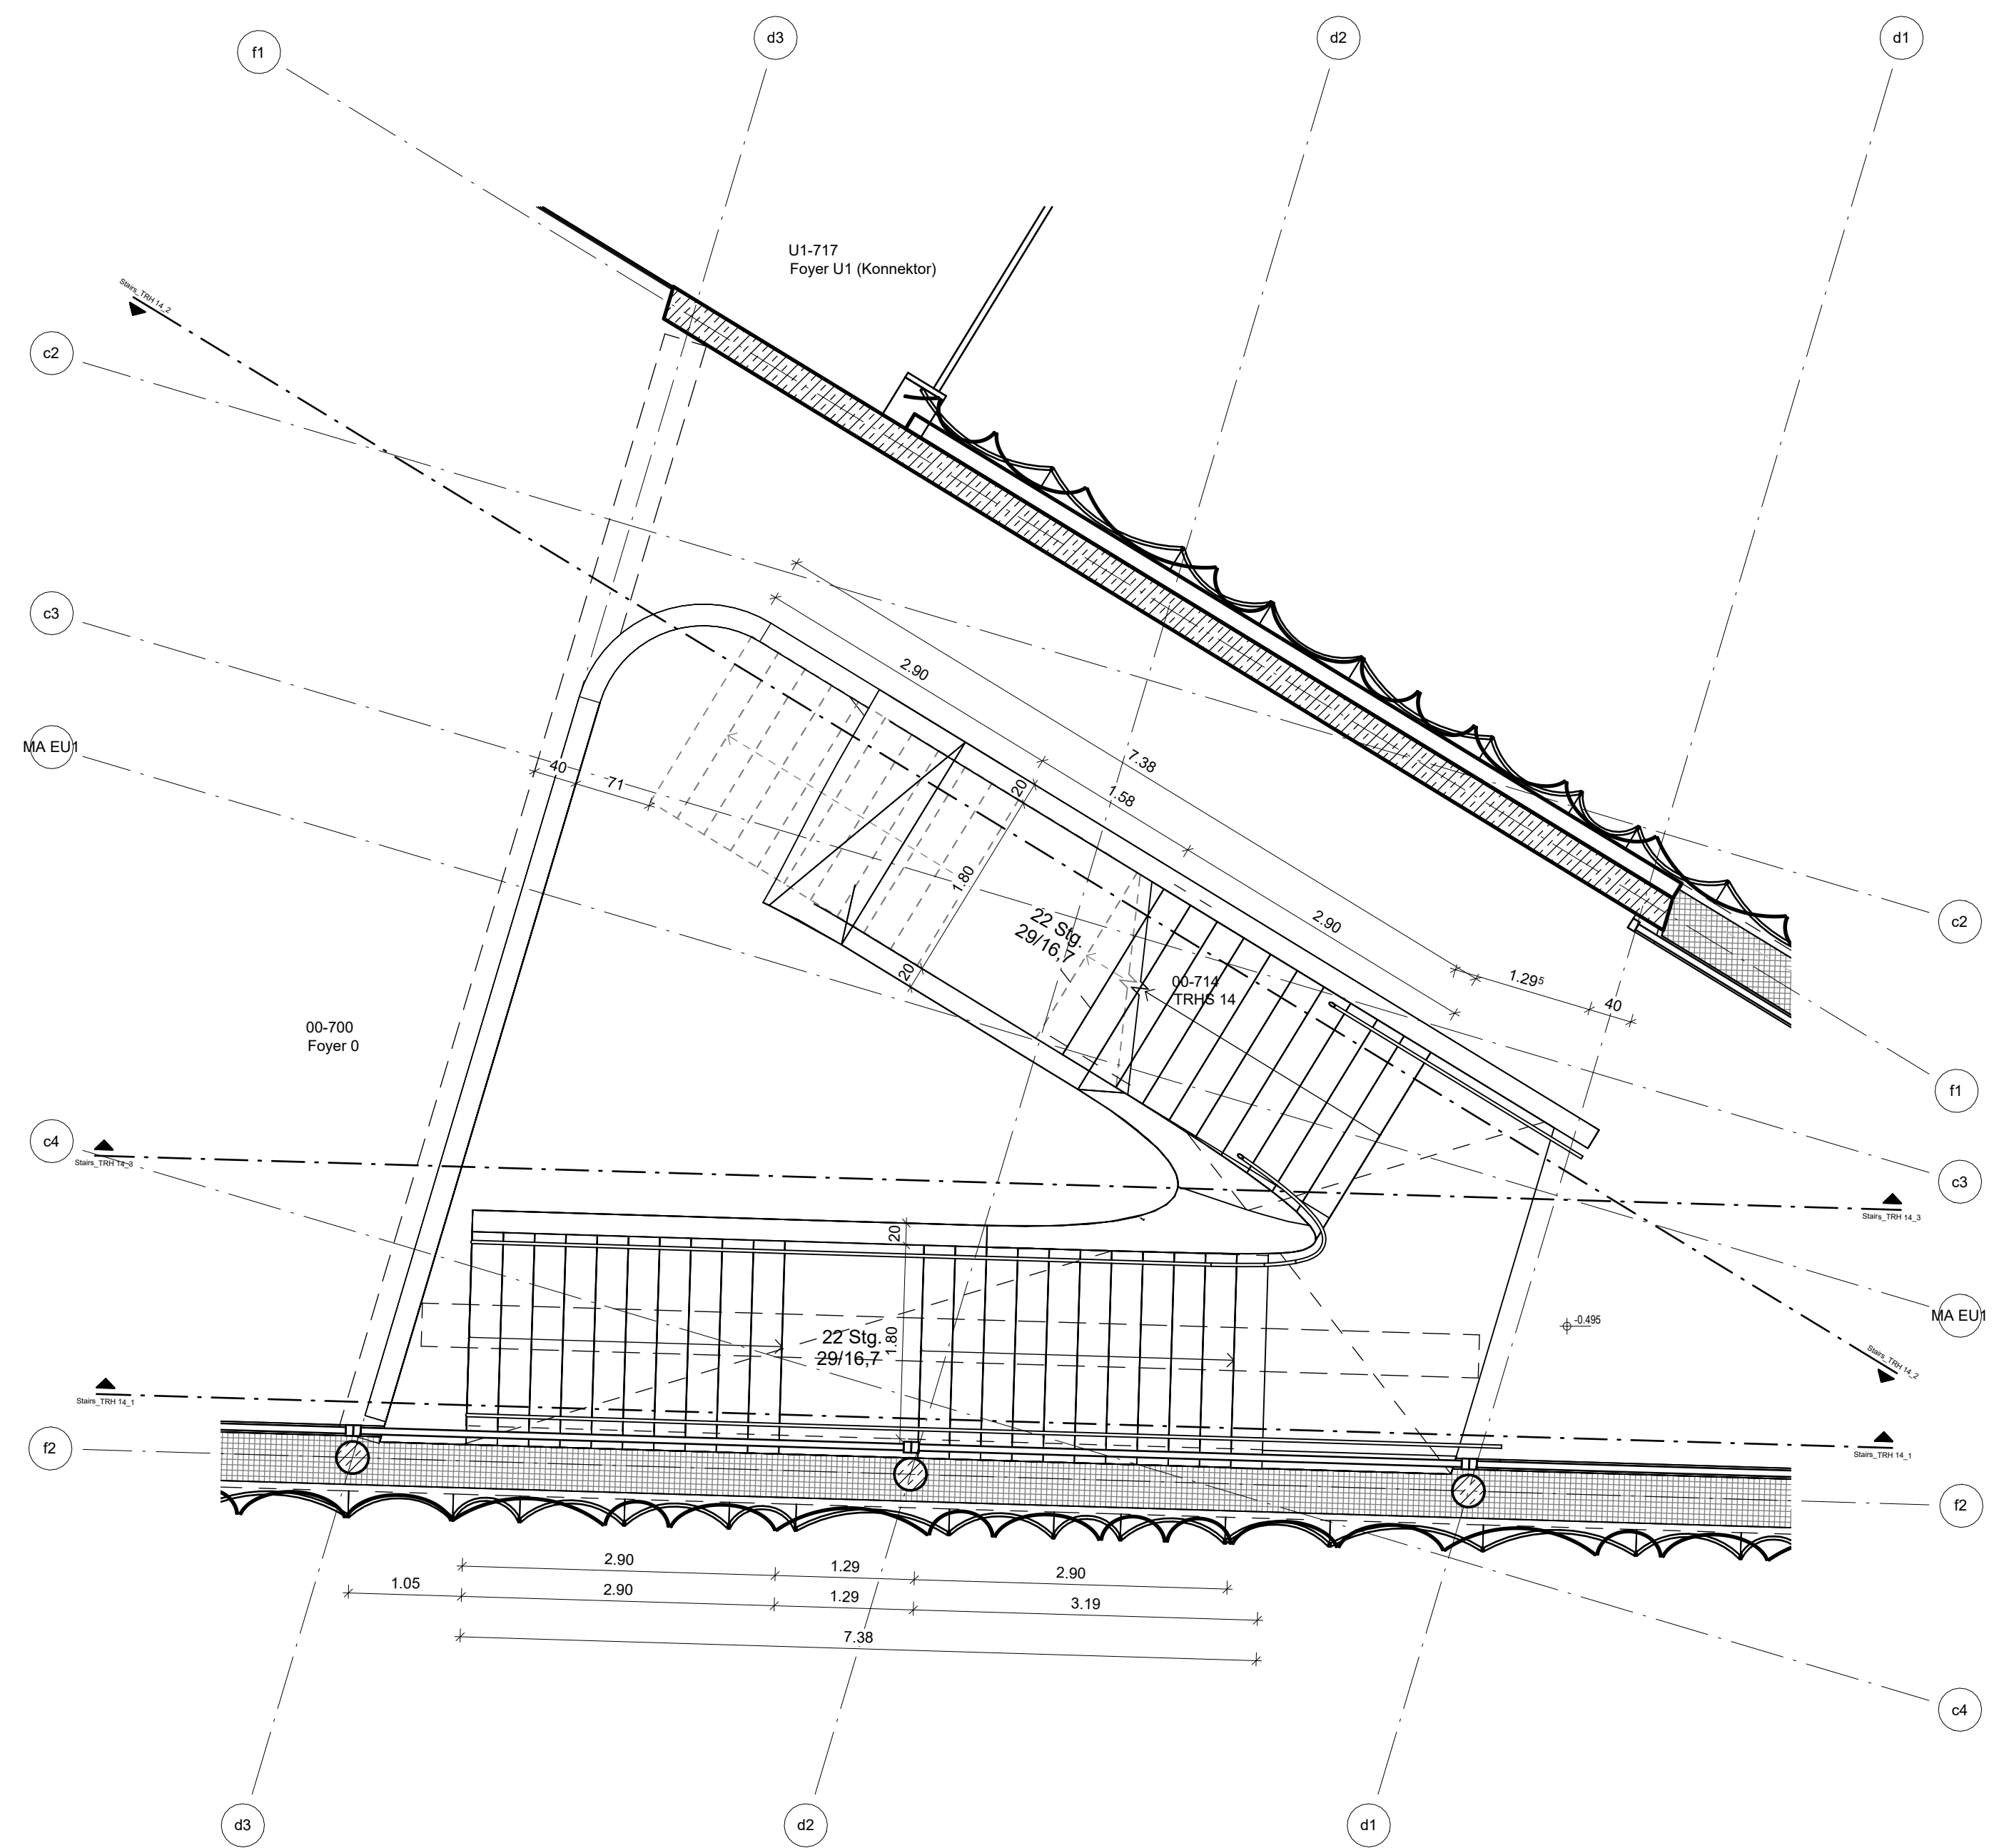

KH_TRH 14_E02 1:50

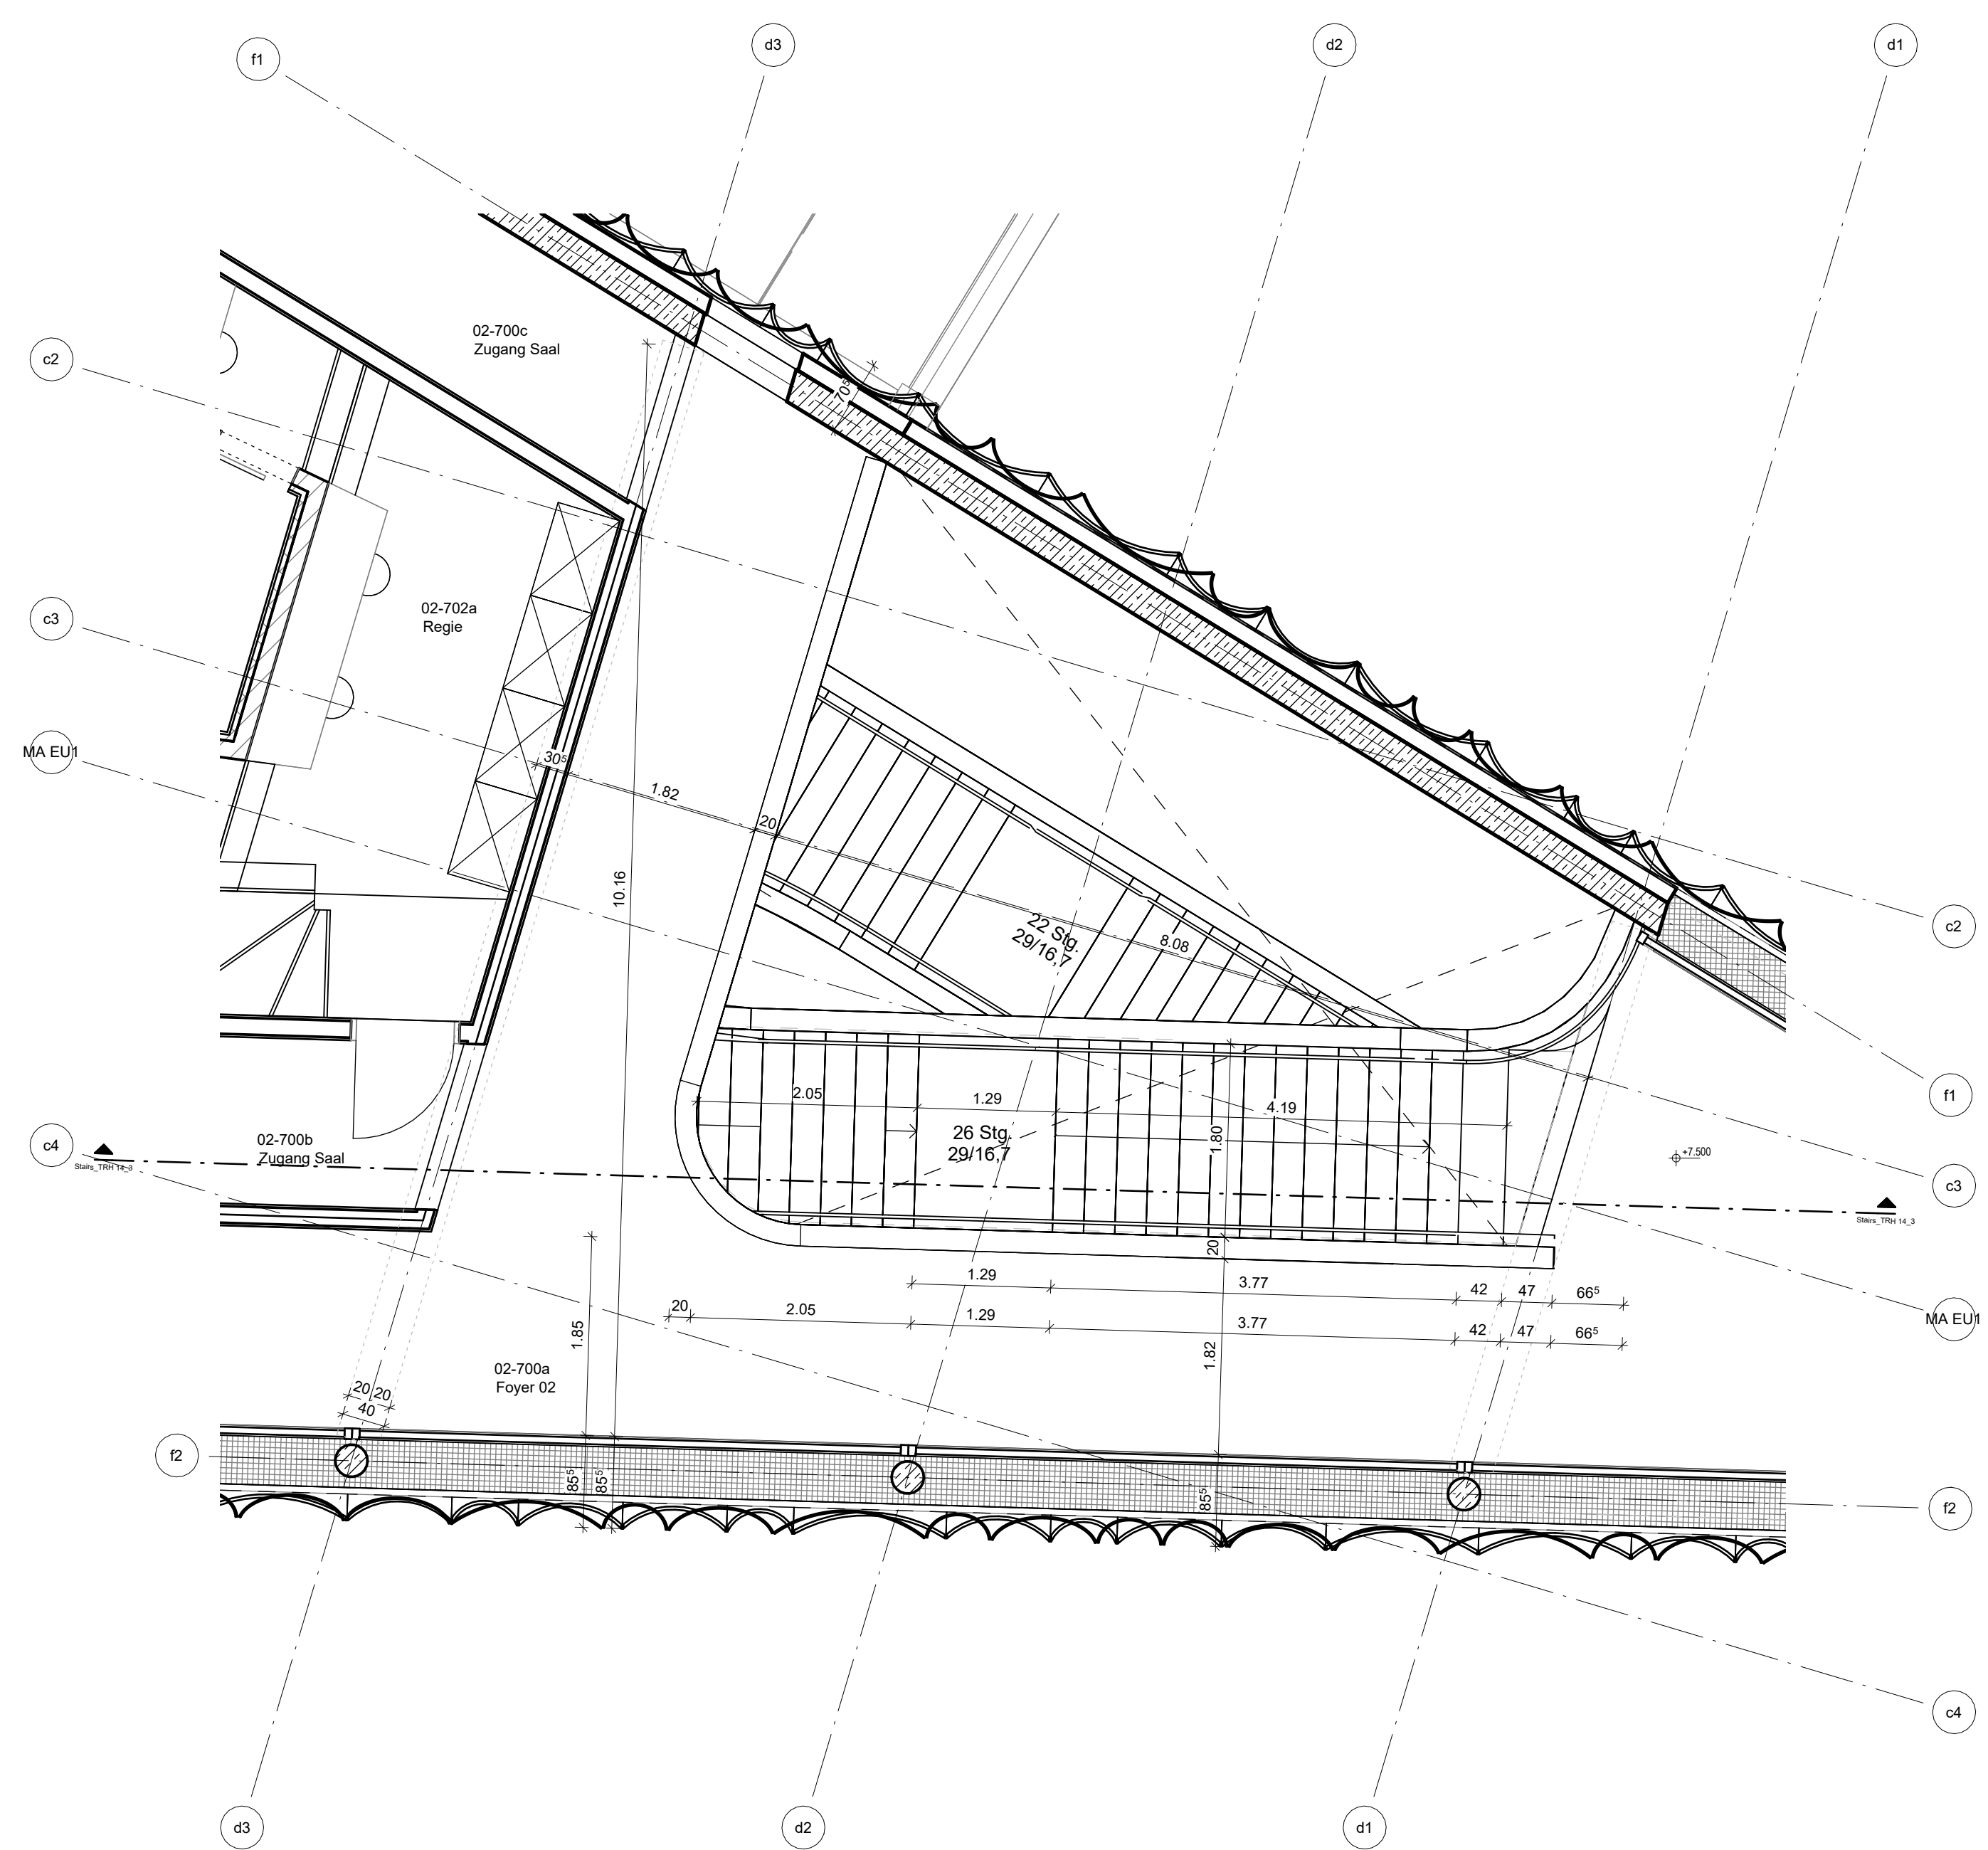

KH_TRH 14_E02 1:50

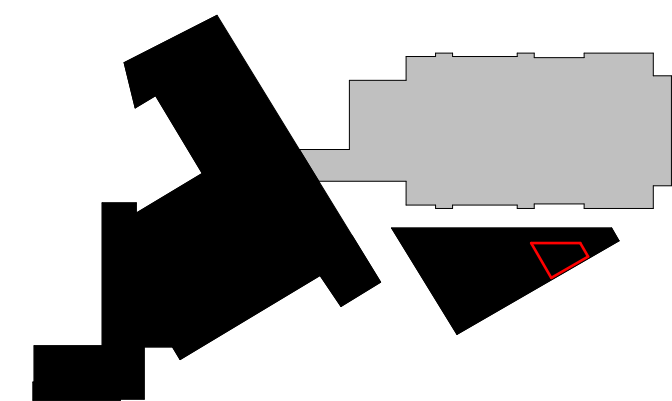

INDEX	PLANHISTORIE	DATUM	NAME
001	Grundriss LP3	07.11.2025	

B2-HEN-TA-3-TH-14-Treppenhaus TH14 M50 -VP -000


Plancodierung in Abstimmung

Projekt	Optimierung Entwurf	Detail Treppe
1833	BT2	5100_Treppen TRHS 14

Planungsdatum	11.08.2025
Freigegeben durch	/VP

Stadt	Augsburg
Stadt Augsburg	Neues Rathausgebäude und Kassenhaus

Projekt	Staatstheater Augsburg
Architekt	Staatstheater Augsburg

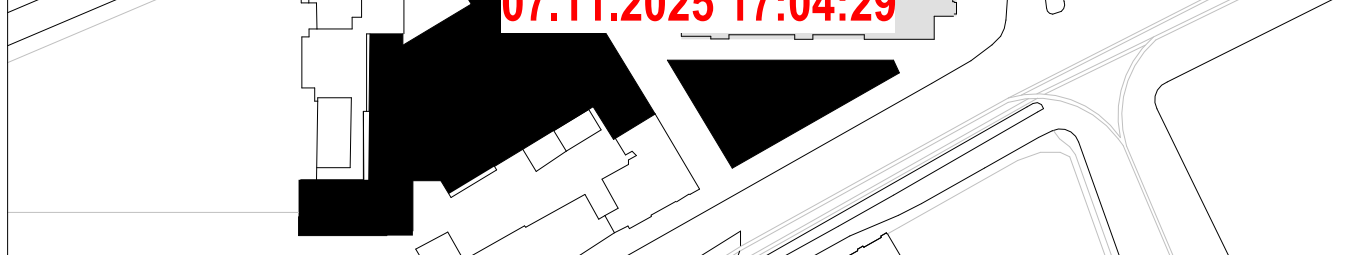

VORABZUG
07.11.2025 17:04:29