ANSICHT SCHNITT 6 M = 1 : 100
INNENANSICHT

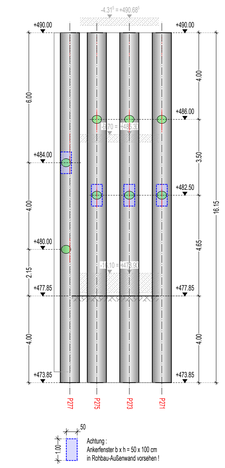

Achtung :
Ankerfenster b x h = 50 x 100 cm
in Rohbau-Außenwand vorsehen !

ANSICHT SCHNITT 5 M = 1 : 100
INNENANSICHT

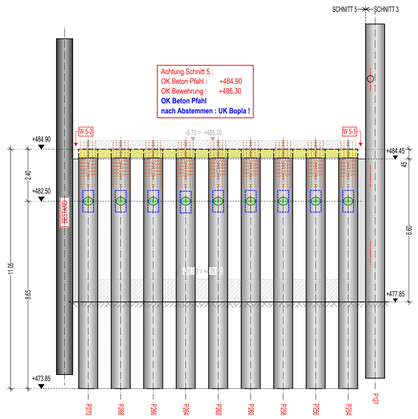

ANSICHT SCHNITT 19, 20, 21 M = 1 : 100
INNENANSICHT

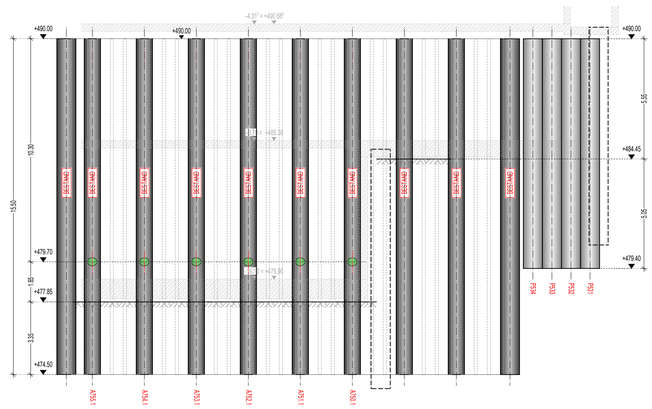

ANSICHT SCHNITT 4 M = 1 : 100
INNENANSICHT

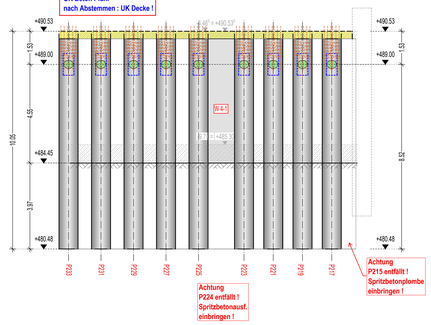

ANSICHT SCHNITT 4B M = 1 : 100
INNENANSICHT

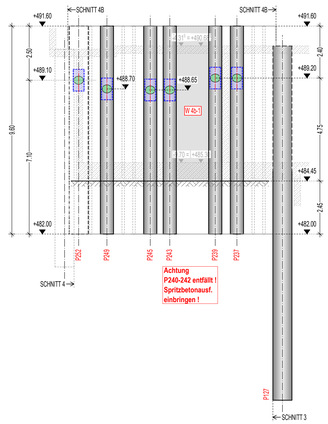

ANSICHT SCHNITT 3 M = 1 : 100
INNENANSICHT

Achtung :
OK Beton Pfahl : +490.68
OK Bewehrung : +490.78
OK Beton Pfahl
nach Abstemmen : UK Decke !

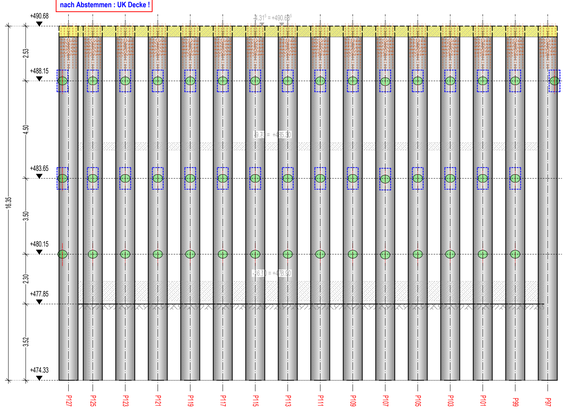

ANSICHT SCHNITT 2B M = 1 : 100
INNENANSICHT

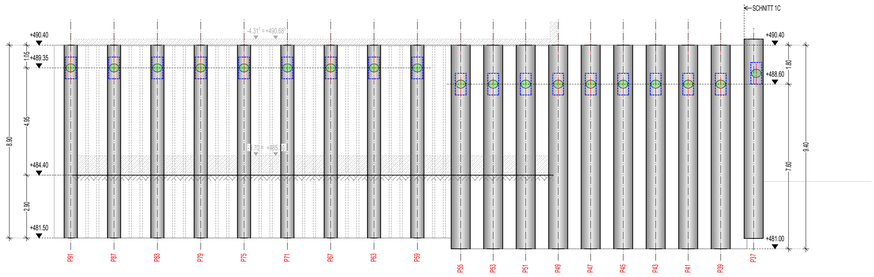

ANSICHT SCHNITT 2A M = 1 : 100
INNENANSICHT

ANSICHT SCHNITT 1C M = 1 : 100
INNENANSICHT

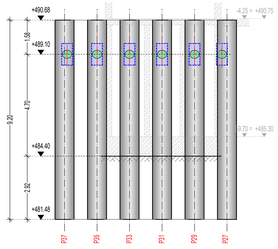

ANSICHT SCHNITT 16, 3, 2B M = 1 : 100
INNENANSICHT

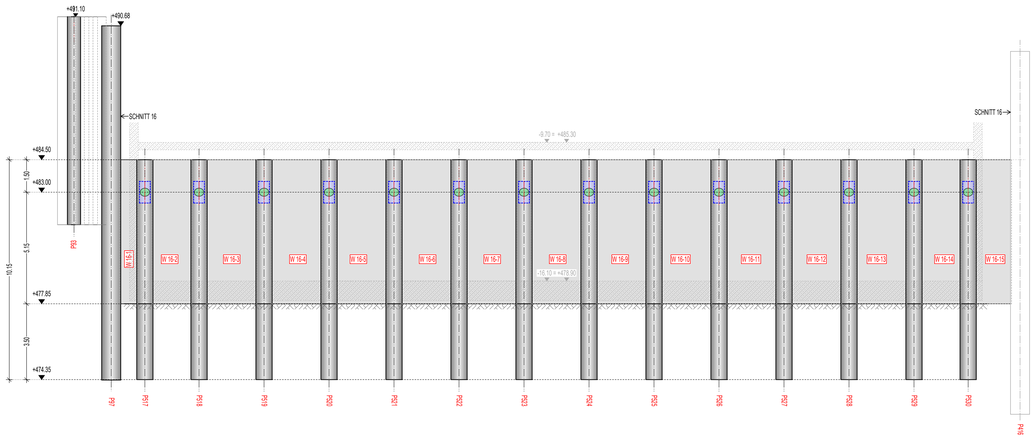

ANSICHT SCHNITT 15B, 15 M = 1 : 100

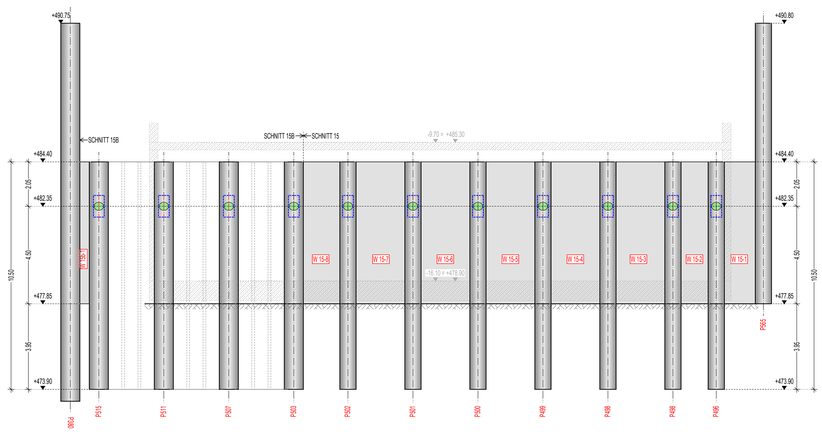

Index	Status	Änderungsinhalt	gezeichnet	Datum
010	FP	FREIGABE GEM. PRÜFBERICHT NR.09 VOM 09.07.2025 OHNE ANMERKUNGEN.	CF	04.08.2025
009	FP	ÄNDERUNG SCHNITT 4 + 4b INFOLGE RAMMGUSSPFÄHLE ! SCHNITT 3 TIEFKELLER VOLKHARTSTR.	CF	21.05.2025
008	FP	P97: ANKERLAGE 2+3 ENTFÄLLT. P277: ANKERFENSTER IN 1. AL. P283: ERGÄNZUNG ANKERFENSTER IN 1. AL.	CF	01.03.2024
007	FP	SCHNITT 2A+B,8B+C : OK BPWL VORVERBAU SCHNITT 3 : UK BPW ZUM TEIL TIEFER, DARSTELLUNG ABBRUCH	CF	06.02.2024
006	FP	FREIGABE GEM. PRÜFBERICHT NR.06 VOM 07.12.2023. PRÜFANMERKUNGEN EINGEARBEITET.	CF	15.12.2023

Änderungen

Projekt Nr. : 07 / 2018	Plan-Nr. : B2 - TRW - BG - 5 - AN - RO - 021 - FP-010 (Bauteil - Verzeichnis - Untergruppe - LPH - Zeichnungsart - Geschoss - Dokumentnummer - Index)		
Gezeichnet : CF	Geprüft : WE	Datum Erstausgabe : 25.05.2023	Datum Planstand : **04.08.2025**
Planart: AUSFÜHRUNGSPLAN			Maßstab : 1 : 100

Planinhalt : BETRIEBSGEBÄUDE BT2c
SICHERUNG BAUGRUBE : WANDANSICHTEN TEIL 2

Übersicht :

BEZUGSHÖHE
= OK FF BÜHNE
= ±0,00 m = +495.00 m ü. NHN Status 160

Projekt :
STADTTHEATER AUGSBURG
GENERALSANIERUNG UND NEUBAU
THEATER AUGSBURG
BAUTEIL 1 - GENERALSANIERUNG

Bauherr : **STADT AUGSBURG**
REFERAT 2
REFERAT 6
LUDWIGSTRASSE 17
86152 AUGSBURG
+49 (0)89 32 44 70 - 0
Stadt Augsburg