ÜBERSICHT SICHERUNG BAUGRUBE

M = 1 : 200

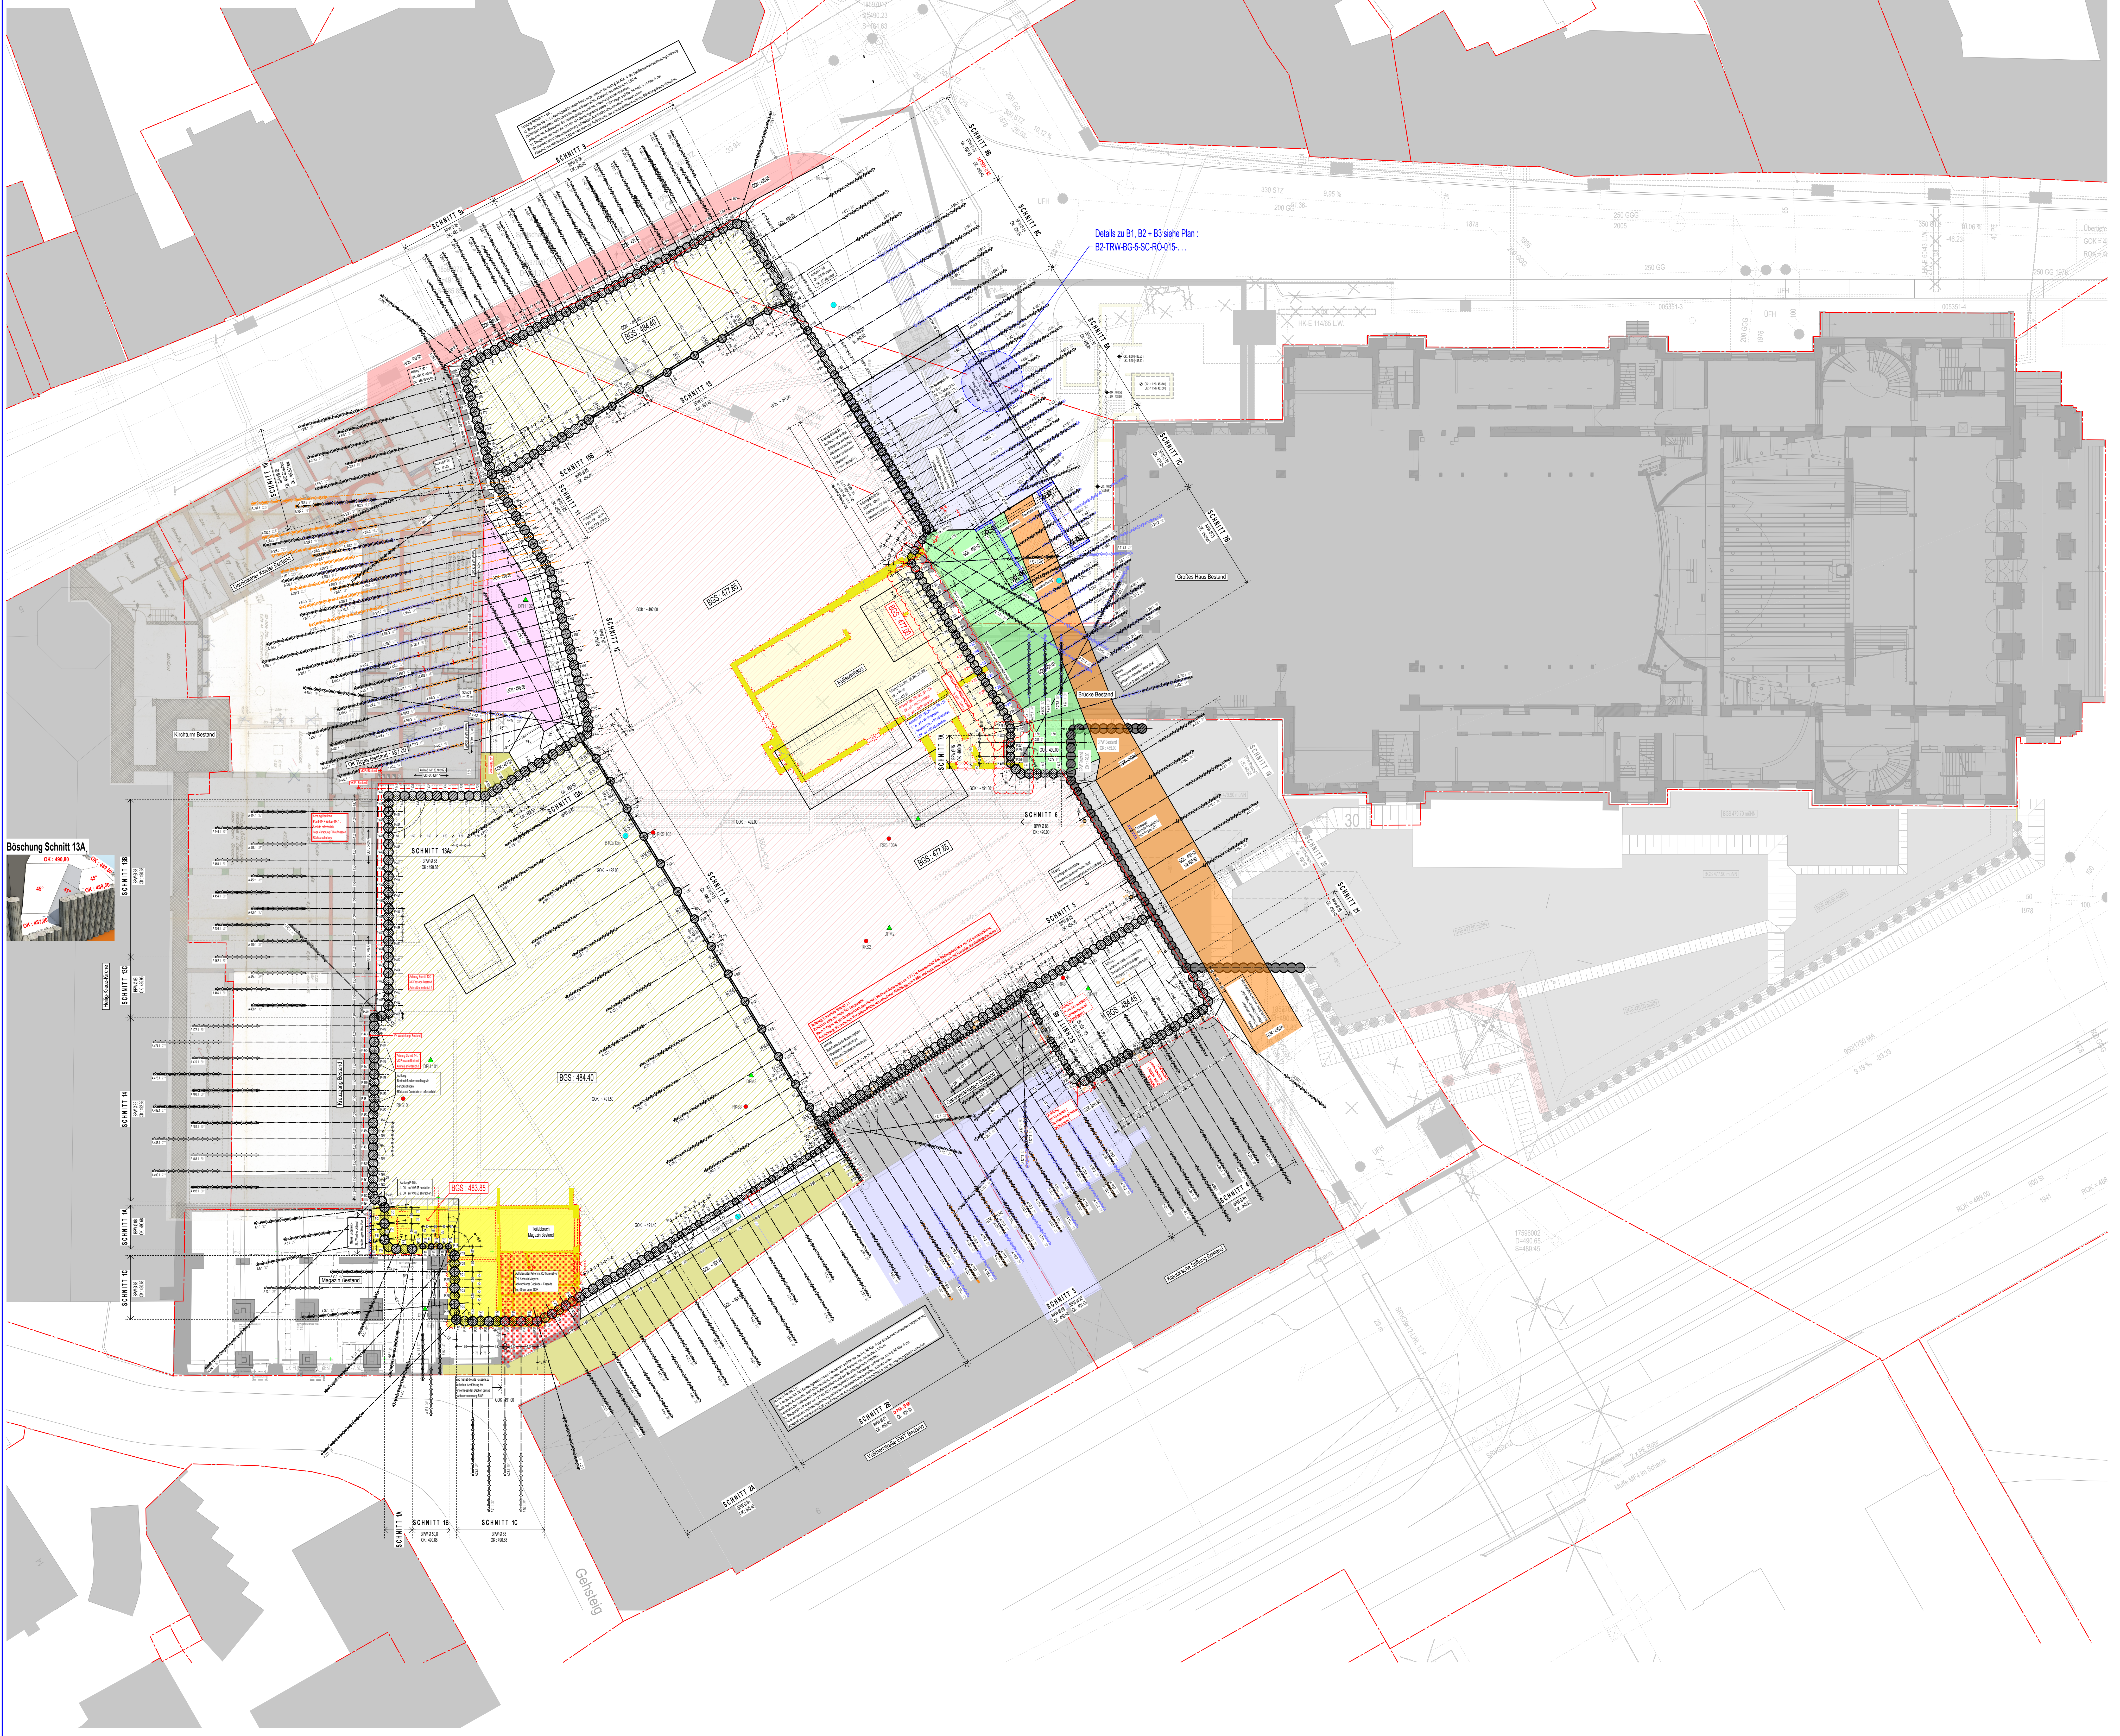

ABSTECKUNG BPW

GAUß-KRÜGER-KOORDINATENSYSTEM

PFAHL-NR. P...	X	Y	PFAHL-NR. P...	X	Y	PFAHL-NR. P...	X	Y	PFAHL-NR. P...	X	Y
1	4417966.553	5359846.407	155	4417987.087	5359807.378	310	4418037.061	5359815.123	464	4417987.599	5359852.000
2	4417965.832	5359846.202	156	4417987.325	5359807.164	311	4418037.500	5359815.603	465	4417986.878	5359851.795
3	4417965.110	5359845.997	157	4417987.563	5359806.951	312	4418038.107	5359815.791	466	4417986.156	5359851.590
4	4417964.389	5359845.793	158	4417987.802	5359806.737	313	4418038.734	5359815.681	467	4417985.435	5359851.386
5	4417963.667	5359845.588	159	4417988.040	5359806.523	314	4418039.296	5359815.470	468	4417984.713	5359851.181
6	4417963.120	5359845.075	160	4417988.278	5359806.310	315	4418039.857	5359815.258	469	4417983.992	5359850.976
7	4417963.135	5359844.314	161	4417988.516	5359806.096	316	4418040.377	5359814.935	470	4417983.579	5359851.529
8	4417963.339	5359843.595	162	4417988.755	5359805.883	317	4418040.907	5359815.151	471	4417983.246	5359852.135
9	4417963.544	5359842.873	163	4417988.993	5359805.669	318	4418041.410	5359815.361	472	4417982.524	5359851.930
10	4417963.937	5359842.407	164	4417989.231	5359805.455	319	4418041.816	5359815.802	473	4417981.802	5359851.725
11	4417964.046	5359842.023	165	4417989.470	5359805.242	320	4418042.223	5359816.243	474	4417981.081	5359851.520
12	4417964.156	5359841.638	166	4417989.708	5359805.028	321	4418042.630	5359816.684	475	4417980.359	5359851.316
13	4417964.265	5359841.253	167	4417989.946	5359804.814	322	4418043.037	5359817.125	476	4417979.638	5359851.111
14	4417964.374	5359840.868	168	4417990.184	5359804.601	323	4418043.444	5359817.566	477	4417978.916	5359850.906
15	4417964.483	5359840.483	169	4417990.423	5359804.387	324	4418043.850	5359818.007	478	4417978.195	5359850.702
16	4417964.592	5359840.098	170	4417990.661	5359804.174	325	4418044.257	5359818.448	479	4417977.473	5359850.497
17	4417964.701	5359839.714	171	4417990.899	5359803.960	326	4418044.664	5359818.889	480	4417976.752	5359850.292
18	4417964.421	5359839.384	172	4417991.137	5359803.746	327	4418045.071	5359819.330	481	4417976.030	5359850.088
19	4417964.037	5359838.931	173	4417991.376	5359803.533	328	4418063.410	5359839.824	482	4417975.309	5359849.883
20	4417963.315	5359838.726	174	4417991.614	5359803.319	329	4418063.149	5359840.450	483	4417974.560	5359849.774
21	4417962.594	5359838.522	175	4417991.852	5359803.106	330	4418062.629	5359840.991	484	4417973.838	5359849.570
22	4417961.872	5359838.317	176	4417992.091	5359802.892	331	4418062.109	5359841.531	485	4417973.117	5359849.365
23	4417961.151	5359838.112	177	4417992.329	5359802.678	332	4418061.589	5359842.072	486	4417972.395	5359849.160
24	4417960.429	5359837.908	178	4417992.567	5359802.465	333	4418061.069	5359842.612	487	4417971.674	5359848.956
25	4417959.708	5359837.703	179	4417992.805	5359802.251	334	4418060.549	5359843.153	488	4417970.952	5359848.751
26	4417958.986	5359837.498	180	4417993.044	5359802.038	335	4418060.029	5359843.693	489	4417970.231	5359848.546
27	4417958.351	5359837.148	181	4417993.282	5359801.824	336	4418059.509	5359844.234	490	4417969.509	5359848.342
28	4417958.412	5359836.368	182	4417993.520	5359801.610	337	4418058.989	5359844.774	491	4417968.788	5359848.137
29	4417958.617	5359835.647	183	4417993.758	5359801.397	338	4418058.469	5359845.315	492	4417968.066	5359847.932
30	4417958.822	5359834.925	184	4417993.997	5359801.183	339	4418057.949	5359845.855	493	4417967.345	5359847.728
31	4417959.026	5359834.204	185	4417994.235	5359800.970	340	4418057.429	5359846.395	494	4417967.031	5359847.477
32	4417959.231	5359833.482	186	4417994.473	5359800.756	341	4418056.909	5359846.936	495	4417967.056	5359846.817
33	4417959.436	5359832.761	187	4417994.712	5359800.542	342	4418056.389	5359847.476	496	4418056.435	5359834.857
34	4417959.640	5359832.039	188	4417994.950	5359800.329	343	4418055.869	5359848.017	497	4418054.965	5359836.213
35	4417959.845	5359831.318	189	4417995.188	5359800.115	344	4418055.349	5359848.557	498	4418052.760	5359838.248
36	4417960.050	5359830.596	190	4417995.426	5359799.902	345	4418054.829	5359849.098	499	4418050.555	5359840.282
37	4417960.254	5359829.875	191	4417995.665	5359799.688	346	4418054.309	5359849.638	500	4418048.350	5359842.316
38	4417960.764	5359829.290	192	4417995.903	5359799.474	347	4418053.789	5359850.179	501	4418046.145	5359844.350
39	4417961.279	5359828.740	193	4417996.141	5359799.261	348	4418053.269	5359850.719	502	4418043.940	5359846.384
40	4417961.830	5359828.231	194	4417996.379	5359799.047	349	4418052.749	5359851.260	503	4418042.146	5359848.127
41	4417962.382	5359827.722	195	4417996.618	5359798.834	350	4418052.230	5359851.800	504	4418041.527	5359848.562
42	4417962.933	5359827.214	196	4417996.856	5359798.620	351	4418051.710	5359852.341	505	4418040.976	5359849.071
43	4417963.484	5359826.705	197	4417997.094	5359798.406	352	4418051.190	5359852.881	506	4418040.425	5359849.579
44	4417964.035	5359826.197	198	4417997.333	5359798.193	353	4418050.669	5359853.423	507	4418039.873	5359850.088
45	4417964.587	5359825.688	199	4417997.571	5359797.979	354	4418050.149	5359853.963	508	4418039.322	5359850.596
46	4417965.138	5359825.180	200	4417997.809	5359797.766	355	4418049.629	5359854.504	509	4418038.771	5359851.105
47	4417965.689	5359824.671	201	4417998.047	5359797.552	356	4418049.109	5359855.044	510	4418038.220	5359851.614
48	4417966.173	5359824.089	202	4417998.286	5359797.338	357	4418048.589	5359855.585	511	4418037.668	5359852.122
49	4417966.724	5359823.581	203	4417998.524	5359797.125	358	4418048.069	5359856.125	512	4418037.117	5359852.631
50	4417967.275	5359823.072	204	4417998.762	5359796.911	359	4418047.549	5359856.665	513	4418036.566	5359853.139
51	4417967.826	5359822.564	205	4417999.000	5359796.698	360	4418047.029	5359857.206	514	4418036.015	5359853.648
52	4417968.378	5359822.055	206	4417999.239	5359796.484	361	4418046.509	5359857.746	515	4418035.463	5359854.156
53	4417968.929	5359821.546	207	4417999.477	5359796.270	362	4418045.989	5359858.287	517	4417986.305	5359810.949
54	4417969.480	5359821.038	208	4417999.715	5359796.057	363	4418045.469	5359858.827	518	4417988.000	5359812.786
55	4417970.031	5359820.529	209	4417999.954	5359795.843	364	4418044.949	5359859.368	519	4417990.034	5359814.992
56	**4417970.399**	**5359820.190**	210	4418000.192	5359795.630	365	4418044.429	5359859.908	520	4417992.068	5359817.197
57	4417970.855	5359819.947	211	4418000.430	5359795.416	366	4418043.909	5359860.449	521	4417994.102	5359819.402
58	4417971.222	5359819.608	212	4418000.668	5359795.202	367	4418043.168	5359860.422	522	4417996.136	5359821.607
59	4417971.590	5359819.269	213	4418000.907	5359794.989	368	4418042.515	5359860.058	523	4417998.171	5359823.812
60	4417971.957	5359818.930	214	4418001.145	5359794.775	369	4418041.873	5359859.669	524	4418000.205	5359826.017
61	4417972.325	5359818.591	**215**	**entfällt !**		370	4418041.232	5359859.280	525	4418002.239	5359828.222
62	4417972.692	5359818.252	**216**	**4417995.636**	**5359787.035**	371	4418040.590	5359858.892	526	4418004.273	5359830.427
63	4417973.060	5359817.913	**217**	**4417996.132**	**5359786.577**	372	4418039.949	5359858.503	527	4418006.307	5359832.632
64	4417973.427	5359817.574	**218**	**4417996.628**	**5359786.119**	373	4418039.307	5359858.115	528	4418008.341	5359834.837
65	4417973.795	5359817.235	**219**	**4417997.124**	**5359785.662**	374	4418038.666	5359857.726	529	4418010.375	5359837.042
66	4417974.162	5359816.896	**220**	**4417997.621**	**5359785.204**	375	4418038.024	5359857.338	530	4418012.071	5359838.880
67	4417974.530	5359816.556	**221**	**4417998.117**	**5359784.746**	376	4418037.383	5359856.949	531	4418005.858	5359778.001
68	4417974.897	5359816.217	**222**	**4417998.613**	**5359784.289**	377	4418036.742	5359856.560	532	4418006.455	5359778.648
69	4417975.265	5359815.878	**223**	**4417999.109**	**5359783.831**	378	4418036.100	5359856.172	533	4418007.051	5359779.295
70	4417975.632	5359815.539	**224**	**entfällt !**		379	4418035.459	5359855.783	534	4418007.648	5359779.942
71	4417976.000	5359815.200	225	4418000.585	5359782.333	380	4418034.817	5359855.395	535	4418045.478	5359819.771
72	4417976.367	5359814.861	226	4418001.136	5359781.825	381	4418034.147	5359854.927	536	4418045.885	5359820.212
73	4417976.735	5359814.522	227	4418001.687	5359781.316	382	4418033.707	5359854.367	537	4418046.291	5359820.653
74	4417977.102	5359814.183	228	4418002.238	5359780.808	383	4418033.199	5359853.816	538	4418046.698	5359821.094
75	4417977.470	5359813.844	229	4418002.790	5359780.299	384	4418032.690	5359853.265	539	4418047.105	5359821.535
76	4417977.837	5359813.505	230	4418003.341	5359779.791	385	4418032.182	5359852.713	540	4418047.512	5359821.976
77	4417978.205	5359813.166	231	4418003.892	5359779.282	386	4418031.673	5359852.162	541	4418047.919	5359822.417
78	4417978.572	5359812.827	232	4418004.443	5359778.774	387	4418031.165	5359851.611	542	4418048.326	5359822.858
79	4417978.940	5359812.488	233	4418004.995	5359778.265	388	4418030.656	5359851.060	543	4418048.732	5359823.299
80	4417979.307	5359812.149	234	4418001.438	5359794.378	389	4418030.148	5359850.508	544	4418049.139	5359823.740
81	4417979.675	5359811.810	235	4418001.167	5359794.084	390	4418029.639	5359849.957	545	4418049.546	5359824.181
82	4417980.042	5359811.471	236	4418000.828	5359793.717	391	4418029.130	5359849.406	546	4418049.953	5359824.622
83	4417980.410	5359811.132	237	4418000.489	5359793.349	392	4418028.622	5359848.855	547	4418050.360	5359825.063
84	4417980.777	5359810.793	238	4418000.150	5359792.982	393	4418028.113	5359848.303	548	4418050.766	5359825.504
85	4417981.145	5359810.454	239	4417999.811	5359792.614	394	4418027.605	5359847.752	549	4418051.173	5359825.945
86	4417981.512	5359810.115	**240**	**entfällt !**		395	4418026.957	5359847.373	550	4418051.580	5359826.386
87	4417981.880	5359809.776	**241**	**entfällt !**		396	4418026.310	5359846.995	551	4418051.987	5359826.827
88	4417982.247	5359809.437	**242**	**entfällt !**		397	4418025.663	5359846.616	552	4418052.394	5359827.268
89	4417982.615	5359809.098	243	4417998.387	5359791.071	398	4418025.016	5359846.237	553	4418052.801	5359827.709
90	4417982.982	5359808.759	244	4417998.082	5359790.740	399	4418024.368	5359845.858	554	4418053.207	5359828.150
91	4417983.350	5359808.420	245	4417997.777	5359790.409	400	4418023.721	5359845.479	555	4418053.614	5359828.591
92	4417983.819	5359808.254	246	4417997.438	5359790.042	401	4418023.074	5359845.100	556	4418054.021	5359829.032
93	4417984.086	5359808.552	247	4417997.099	5359789.674	402	4418022.426	5359844.722	557	4418054.428	5359829.473
94	4417984.353	5359808.849	248	4417996.760	5359789.307	403	4418021.779	5359844.343	558	4418054.835	5359829.914
95	4417984.620	5359809.147	249	4417996.421	5359788.939	404	4418021.132	5359843.964	559	4418055.242	5359830.355
96	4417984.887	5359809.445	250	4417996.082	5359788.572	405	4418020.484	5359843.585	560	4418055.648	5359830.797
97	4417985.332	5359809.739	251	4417995.743	5359788.204	406	4418019.837	5359843.206	561	4418056.055	5359831.238
98	4417985.891	5359809.239	252	4417995.539	5359787.983	407	4418019.190	5359842.828	562	4418056.462	5359831.679
99	4417986.450	5359808.738	254	4418002.675	5359794.086	408	4418018.543	5359842.449	563	4418056.869	5359832.120
100	4417987.009	5359808.238	255	4418003.225	5359793.576	409	4418017.895	5359842.070	564	4418057.276	5359832.561
101	4417987.567	5359807.738	256	4418003.777	5359793.069	410	4418017.248	5359841.691	565	4418057.682	5359833.002
102	4417988.126	5359807.237	257	4418004.329	5359792.560	411	4418016.601	5359841.312	566	4418058.089	5359833.443
103	4417988.685	5359806.737	258	4418004.880	5359792.051	412	4418015.953	5359840.933	567	4418058.496	5359833.884
104	4417989.243	5359806.237	259	4418005.431	5359791.543	413	4418015.312	5359840.556	568	4418058.903	5359834.325
105	4417989.802	5359805.736	260	4418005.982	5359791.034	414	4418014.680	5359840.432	569	4418059.313	5359834.769
106	4417990.361	5359805.236	261	4418006.534	5359790.526	415	4418014.054	5359840.308	570	4418059.719	5359835.210
107	4417990.919	5359804.736	262	4418007.085	5359790.017	416	4418013.503	5359840.817	571	4418060.126	5359835.651
108	4417991.478	5359804.235	263	4418007.636	5359789.509	417	4418012.952	5359841.326	572	4418060.530	5359836.089
109	4417992.037	5359803.735	264	4418008.187	5359789.000	418	4418012.401	5359841.834	573	4418060.940	5359836.533
110	4417992.596	5359803.235	265	4418008.739	5359788.492	419	4418011.850	5359842.343	574	4418061.347	5359836.974
111	4417993.154	5359802.734	266	4418009.290	5359787.983	420	4418011.305	5359842.857	575	4418061.751	5359837.412
112	4417993.713	5359802.234	267	4418009.841	5359787.475	421	4418010.747	5359843.360	576	4418062.158	5359837.853
113	4417994.272	5359801.734	268	4418010.392	5359786.966	422	4418010.196	5359843.868	577	4418062.567	5359838.297
114	4417994.830	5359801.233	269	4418010.944	5359786.457	423	4418009.645	5359844.377	578	4418062.974	5359838.738
115	4417995.389	5359800.733	270	4418011.495	5359785.949	424	4418009.093	5359844.886	579	4418063.381	5359839.179
116	4417995.948	5359800.233	271	4418022.509	5359796.891	425	4418008.542	5359845.394			
117	4417996.506	5359799.732	272	4418022.304	5359797.613	426	4418007.991	5359845.903			
118	4417997.065	5359799.232	273	4418022.099	5359798.334	427	4418007.440	5359846.411			
119	4417997.624	5359798.731	274	4418021.894	5359799.056	428	4418006.888	5359846.920			
120	4417998.183	5359798.231	275	4418021.690	5359799.778	429	4418006.447	5359847.326			
121	4417998.741	5359797.731	276	4418021.484	5359800.500	430	4418005.896	5359847.835			
122	4417999.300	5359797.230	277	4418021.746	5359801.087	431	4418005.691	5359848.557			
123	4417999.859	5359796.730	278	4418022.125	5359801.686	432	4418005.487	5359849.278			
124	4418000.417	5359796.230	279	4418022.749	5359801.865	433	4418005.282	5359850.000			
125	4418000.976	5359795.729	280	4418023.374	5359802.043	434	4418005.077	5359850.721			
126	4418001.427	5359795.326	281	4418023.999	5359802.222	435	4418004.873	5359851.443			
127	4418001.807	5359794.979	282	4418024.624	5359802.401	436	4418004.668	5359852.164			
128	4417981.130	5359804.572	283	4418025.249	5359802.580	437	4418004.463	5359852.886			
129	4417981.344	5359804.811	284	4418025.701	5359802.807	438	4418004.259	5359853.607			
130	4417981.557	5359805.049	285	4418026.097	5359803.130	439	4418004.054	5359854.329			
131	4417981.771	5359805.287	286	4418026.536	5359803.610	440	4418003.849	5359855.050			
132	4417981.985	5359805.525	287	4418026.974	5359804.089	441	4418003.644	5359855.772			
133	4417982.199	5359805.763	288	4418027.413	5359804.569	442	4418003.440	5359856.493			
134	4417982.412	5359806.001	289	4418027.851	5359805.049	443	4418002.751	5359856.298			
135	4417982.626	5359806.240	290	4418028.290	5359805.529	444	4418002.030	5359856.093			
136	4417982.840	5359806.478	291	4418028.728	5359806.008	445	4418001.308	5359855.889			
137	4417983.053	5359806.716	292	4418029.167	5359806.488	446	4418000.587	5359855.684			
138	4417983.267	5359806.954	293	4418029.606	5359806.968	447	4417999.852	5359855.476			
139	4417983.481	5359807.192	294	4418030.044	5359807.448	448	4417999.144	5359855.275			
140	4417983.695	5359807.430	295	4418030.483	5359807.927	449	4417998.422	5359855.070			
141	4417983.908	5359807.669	296	4418030.921	5359808.407	450	4417997.701	5359854.865			
142	4417984.122	5359807.907	297	4418031.360	5359808.887	451	4417996.979	5359854.661			
143	4417984.336	5359808.145	298	4418031.798	5359809.366	452	4417996.258	5359854.456			
144	4417984.549	5359808.383	299	4418032.237	5359809.846	453	4417995.536	5359854.251			
145	4417984.763	5359808.621	300	4418032.676	5359810.326	454	4417994.815	5359854.047			
146	4417984.977	5359808.860	301	4418033.114	5359810.806	455	4417994.093	5359853.842			
147	4417985.181	5359809.087	302	4418033.553	5359811.285	456	4417993.372	5359853.637			
148	4417985.419	5359808.873	303	4418033.991	5359811.765	457	4417992.650	5359853.432			
149	4417985.657	5359808.659	304	4418034.430	5359812.245	458	4417991.929	5359853.228			
150	4417985.895	5359808.446	305	4418034.868	5359812.725	459	4417991.207	5359853.023			
151	4417986.134	5359808.232	306	4418035.307	5359813.204	460	4417990.485	5359852.818			
152	4417986.372	5359808.019	307	4418035.746	5359813.684	461	4417989.764	5359852.614			
153	4417986.610	5359807.805	308	4418036.184	5359814.164	462	4417989.042	5359852.409			
154	4417986.849	5359807.591	309	4418036.623	5359814.644	463	4417988.321	5359852.204			

FASSADENSICHERUNG

PFAHL-NR. S...	X	Y
S 1	4418042.234	5359809.667
S 2	4418042.677	5359809.262
S 3	4418046.810	5359805.484
S 4	4418047.252	5359805.079
S 5	4418038.860	5359805.977
S 6	4418039.303	5359805.572
S 7	4418043.436	5359801.793
S 8	4418043.879	5359801.389

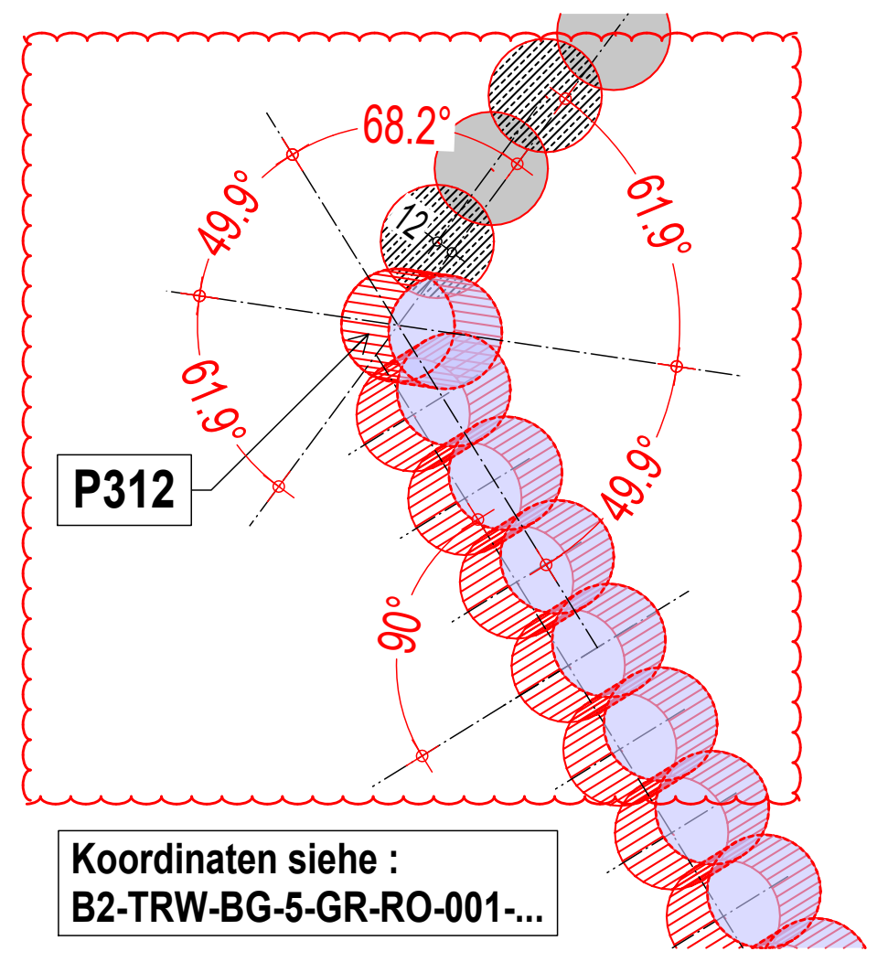

Koordinaten siehe :
B2-TRW-BG-5-GR-RO-001-...

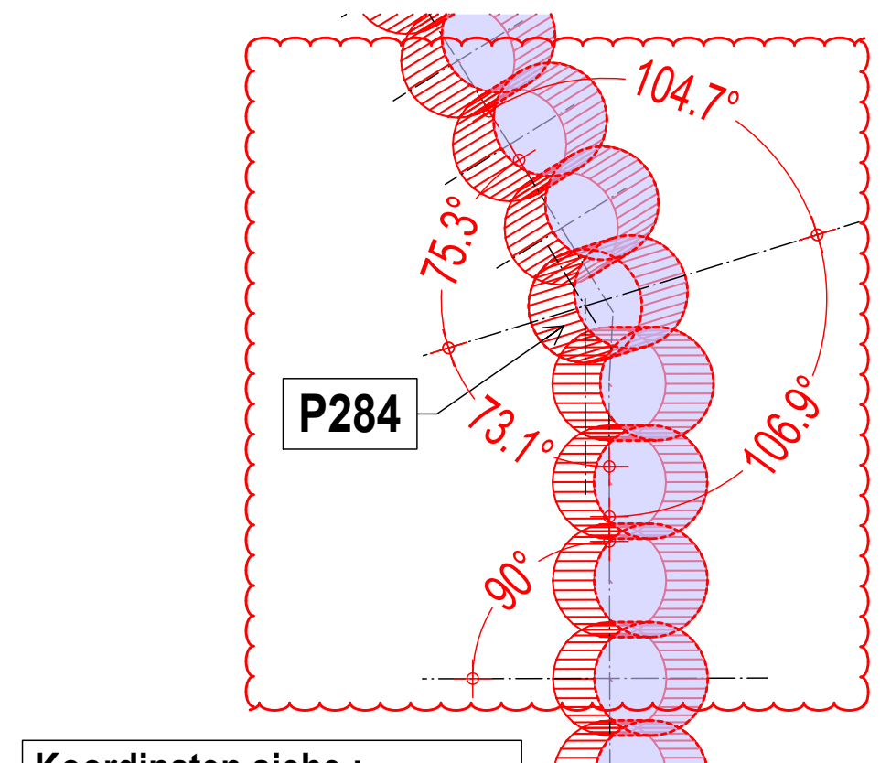

Koordinaten siehe :
B2-TRW-BG-5-GR-RO-001-...

ACHTUNG :
DIESER PLAN DIENT NUR ALS ÜBERSICHT !
GRUNDRISSE M = 1:100 SIEHE PLÄNE :
B2-TRW-BG-5-GR-RO-002- . . . BIS B2-TRW-BG-5-GR-RO-007- . . .

Index	Status	Änderungsinhalt	gezeichnet	Datum
016	FP	ÄNDERUNG SCHNITT 7 A, B, C : PFÄHLE **278 - 315** UM 12cm NACH INNEN GESCHOBEN ! FREIGABE GEM. PRÜFBERICHT NR.09 VOM 09.07.2025 OHNE ANMERKUNGEN.	CF	04.08.2025
015	FP	ÄNDERUNG SCHNITT 7 A, B, C : DREHUNG BOHRPFAHL VERTIKAL **1°** - PFÄHLE 284 + 312 NEUE LAGE	CF	15.07.2025
014	FP	ÄNDERUNG SCHNITT 3 - ANKER 105.1 / 107.1 / 109.1 TIEFKELLER VOLKHARTSTR.	CF	06.06.2025
013	FP	ÄNDERUNG SCHNITT 4 + 4b INFOLGE RAMMGUSSPFÄHLE / SCHNITT 3 TIEFKELLER VOLKHARTSTR.	CF	21.05.2025
012	FP	ANPASSUNG OK BOHRPFAHL P425 - 429, P367, P381 + PFAHL-Ø bei P234 + P252	CF	09.01.2025
011	FP	P 89 + P317: ANPASSUNG BOHRPFAHL UND ANKER A91, 309 + 317	CF	12.12.2024
010	FP	P579: ANPASSUNG BOHRPFAHL	CF	01.10.2024

Änderungen

Projekt Nr. : 07 / 2018

Plan-Nr. :

Bauteil		Verzeichnis		Untergruppe		LPH		Darstellungsart		Geschoss		Dokumentnummer		Index
B2	-	TRW	-	BG	-	5	-	GR	-	RO	-	001	-	FP-016

Gezeichnet : CF Geprüft : WE Datum Erstausgabe : 25.05.2023 Datum Planstand : **04.08.2025**

Planart: AUSFÜHRUNGSPLAN Maßstab : 1 : 200

Planinhalt : BETRIEBSGEBÄUDE BT2c
ÜBERSICHT SICHERUNG BAUGRUBE, ABSTECKUNG

Übersicht :

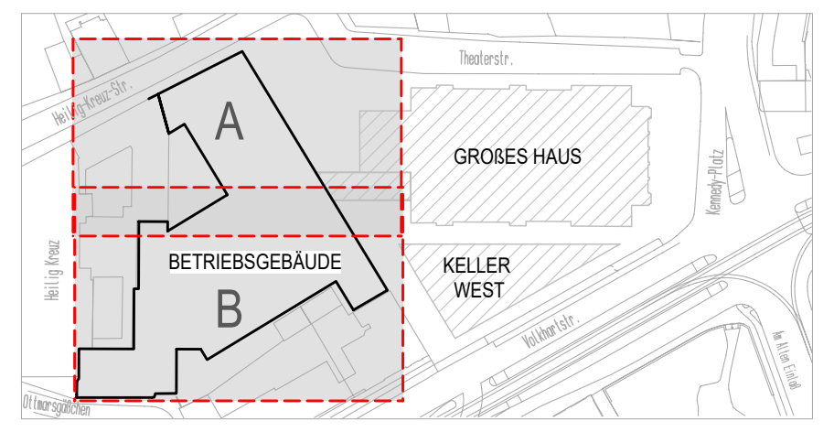

BEZUGSHÖHE
= OK FF BÜHNE
= ±0.00 m = +495.00 m ü. NHN Status 160

Projekt : STAATS THEATER AUGSBURG
GENERALSANIERUNG UND NEUBAU
THEATER AUGSBURG
BAUTEIL 1 - GENERALSANIERUNG

Bauherr : **STADT AUGSBURG**
REFERAT 5
REFERAT 6

LUDWIGSTRAßE 17
86152 AUGSBURG
+49 (0)89 32 44 70 - 0

Stadt Augsburg