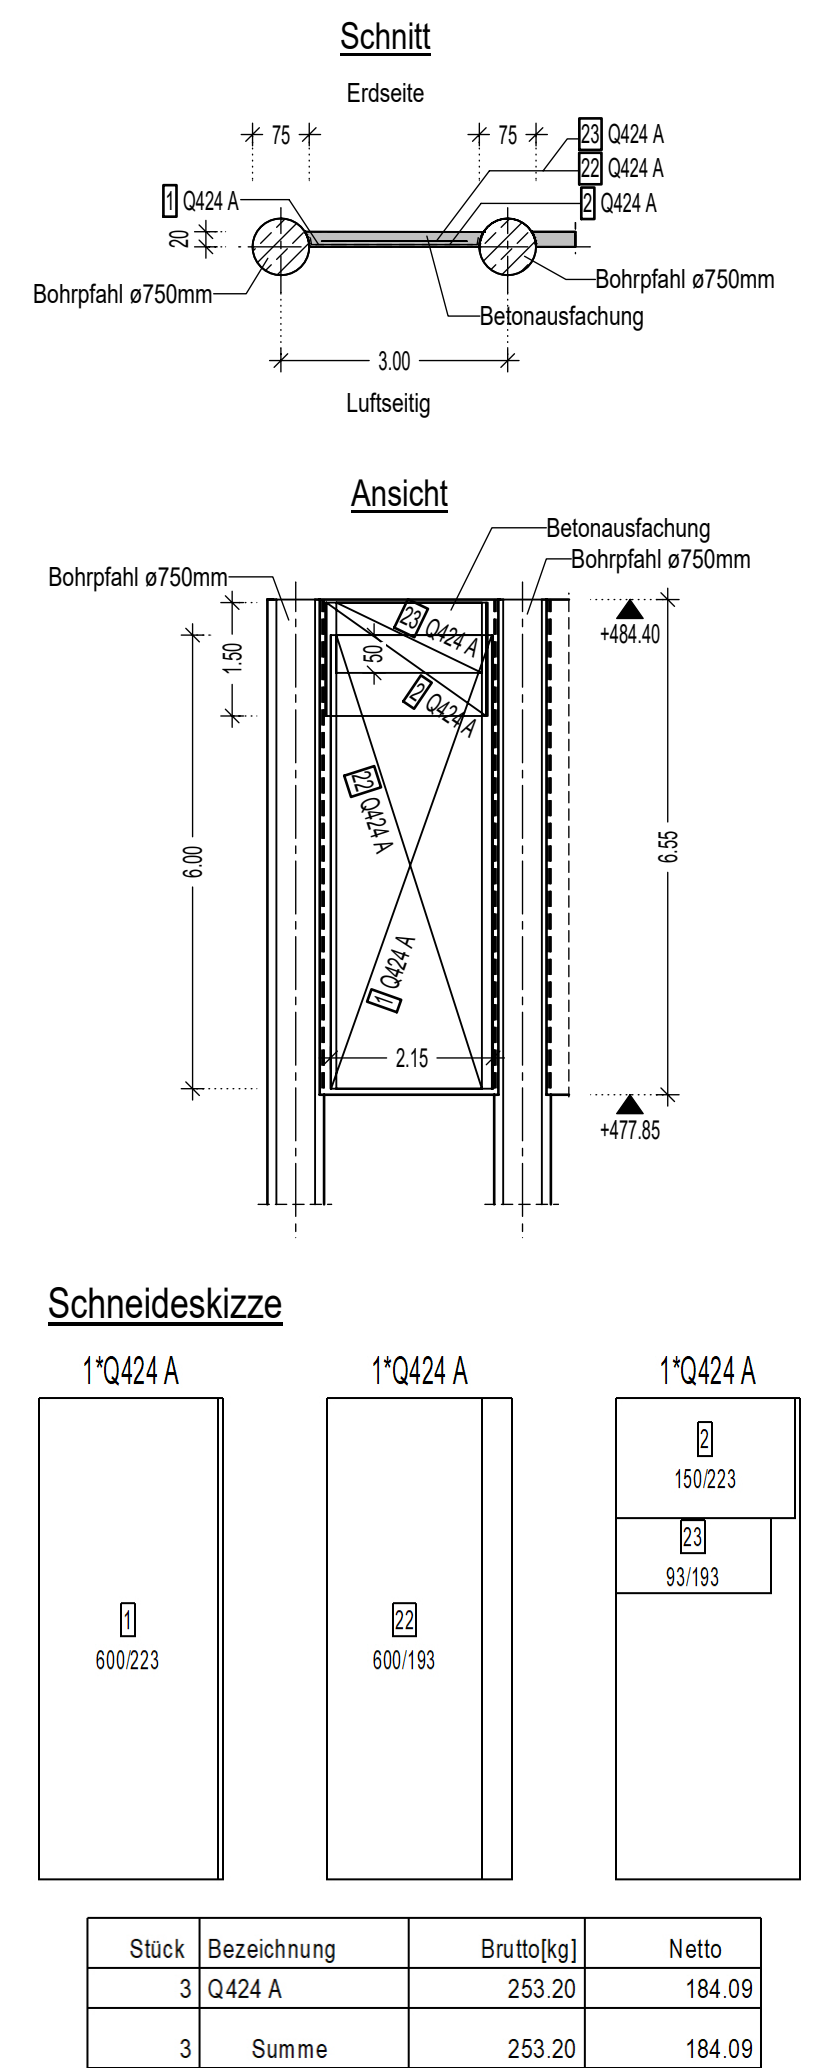
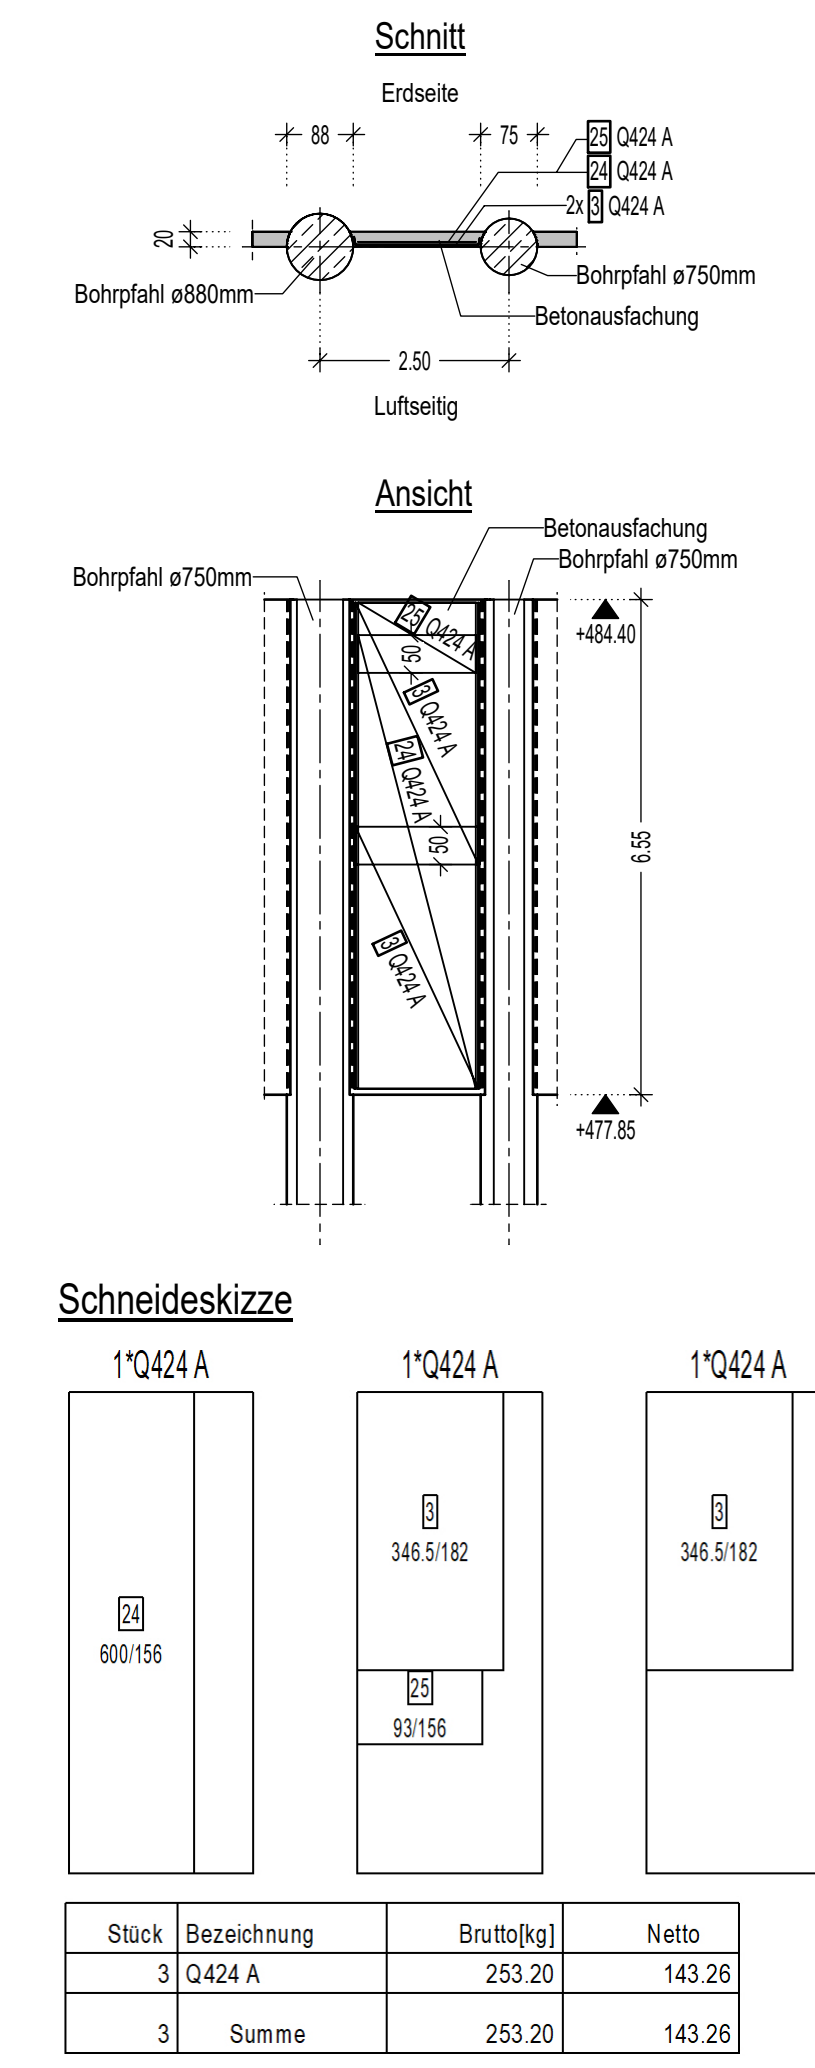


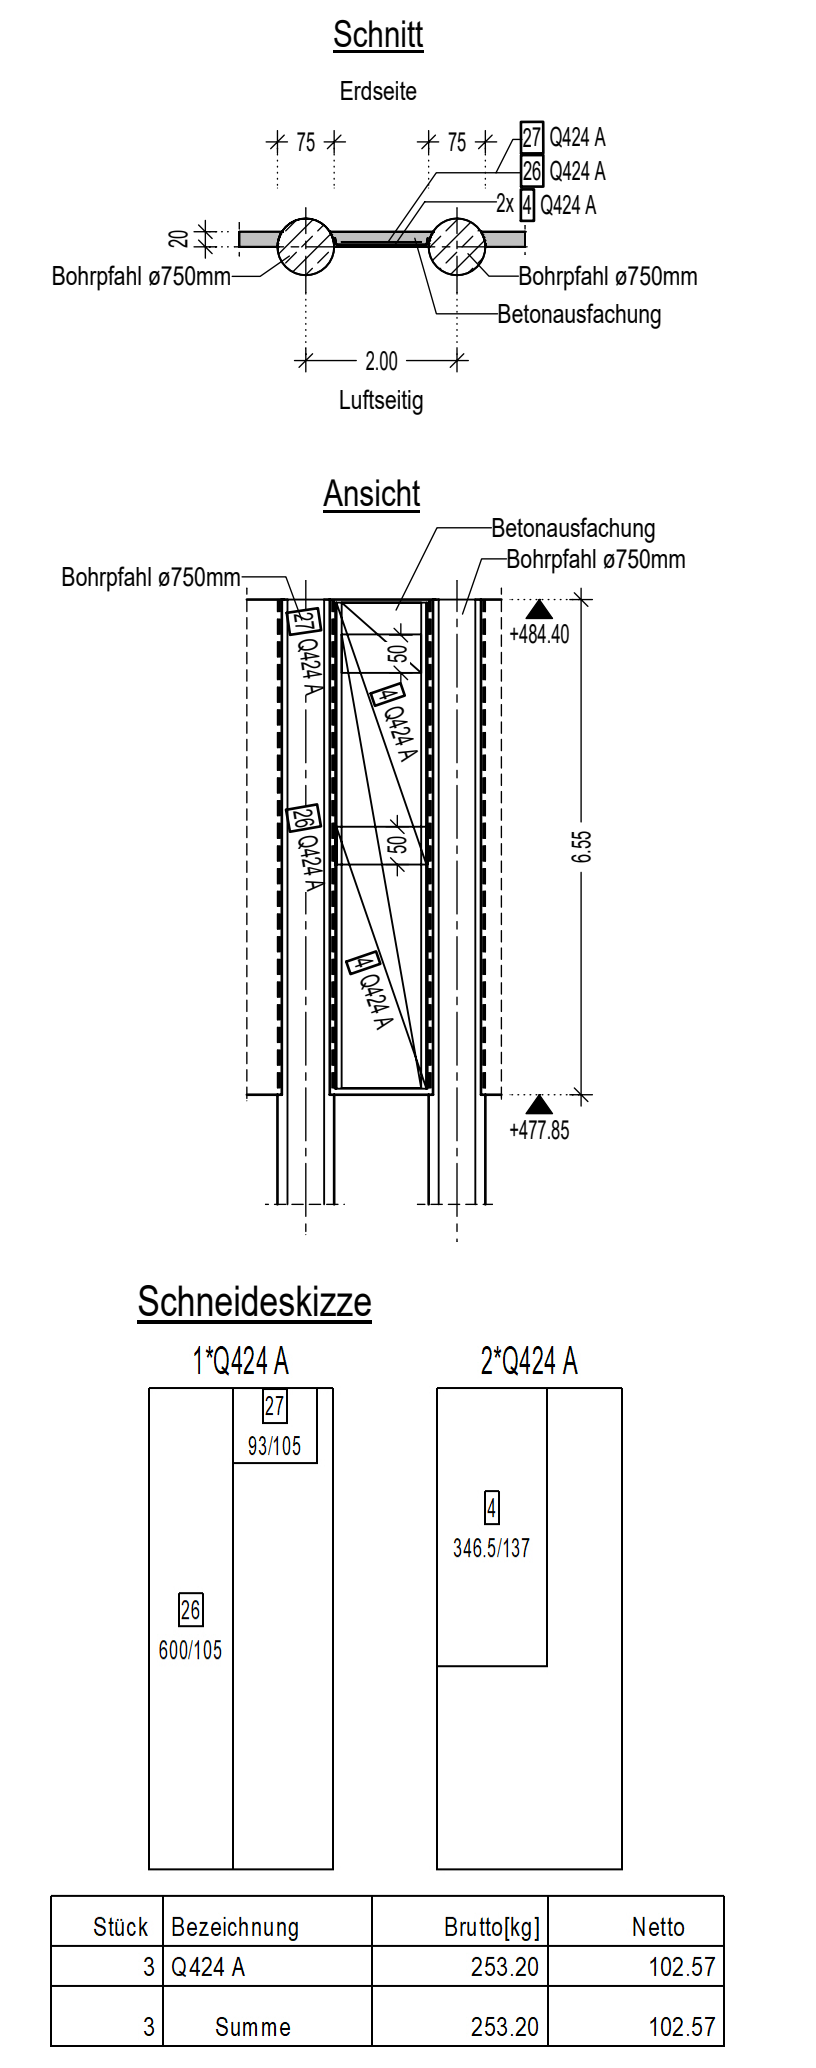
Betonausfachung - Schnitt 15
Achsenabstand Pfähle a=3,0m
C25/30; h=20 cm, cnom=3,0cm (luftseitig)
Pos. W15-7, 15-6, 15-5, 15-4, 15-3 (5 Stck.)



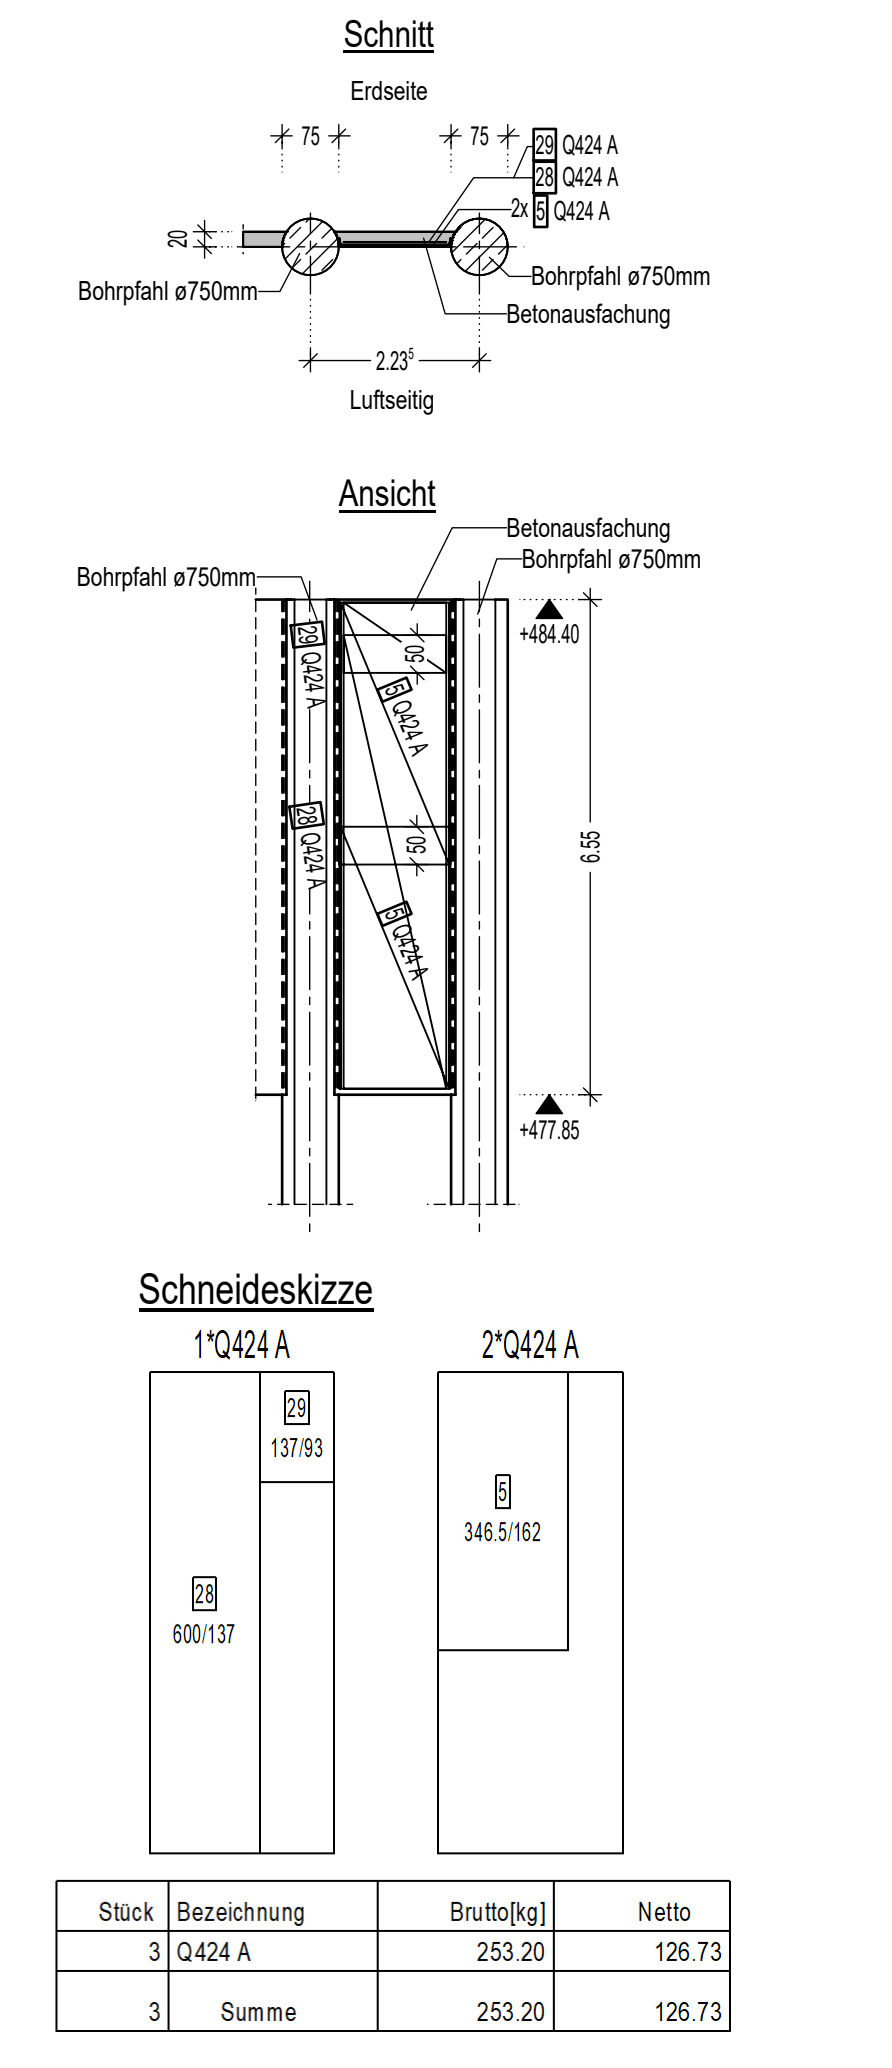
Betonausfachung - Schnitt 15
Achsenabstand Pfähle a=2,5m
C25/30; h=20 cm, cnom=3,0cm (luftseitig)
Pos. W15-8 (1 Stck.)



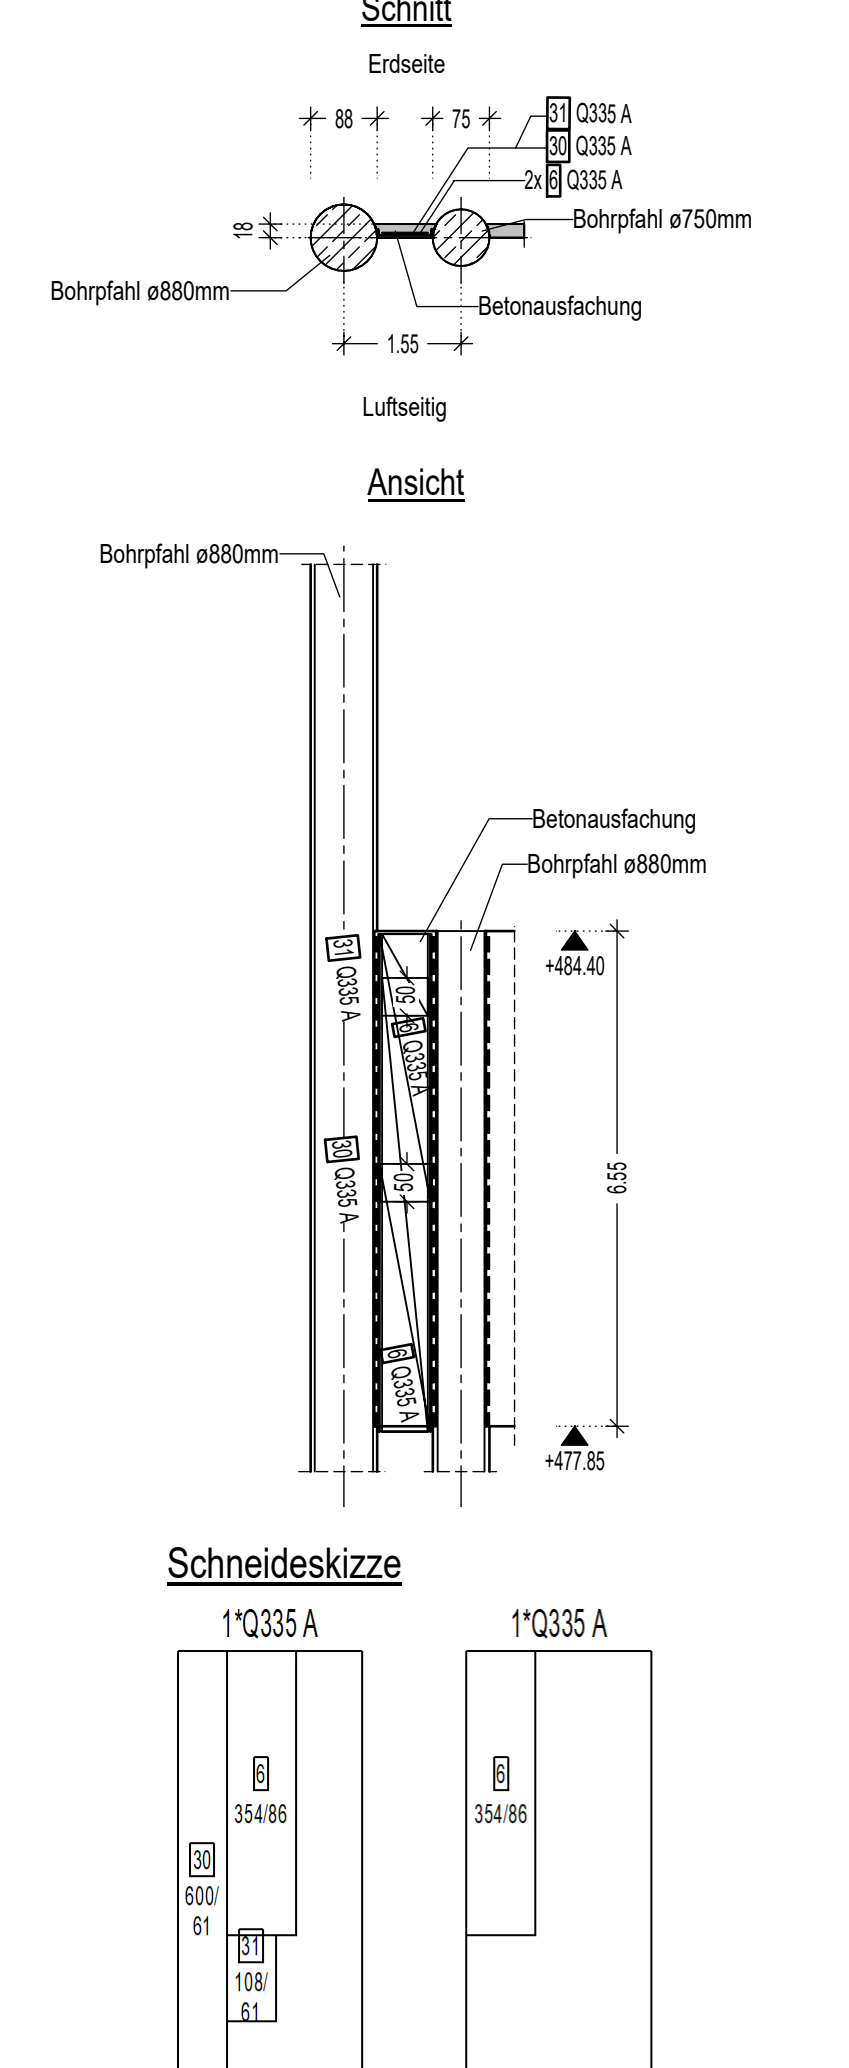
Betonausfachung - Schnitt 15
Achsenabstand Pfähle a=2,0m
C25/30; h=20 cm, cnom=3,0cm (luftseitig)
Pos. W15-2 (1 Stck.)



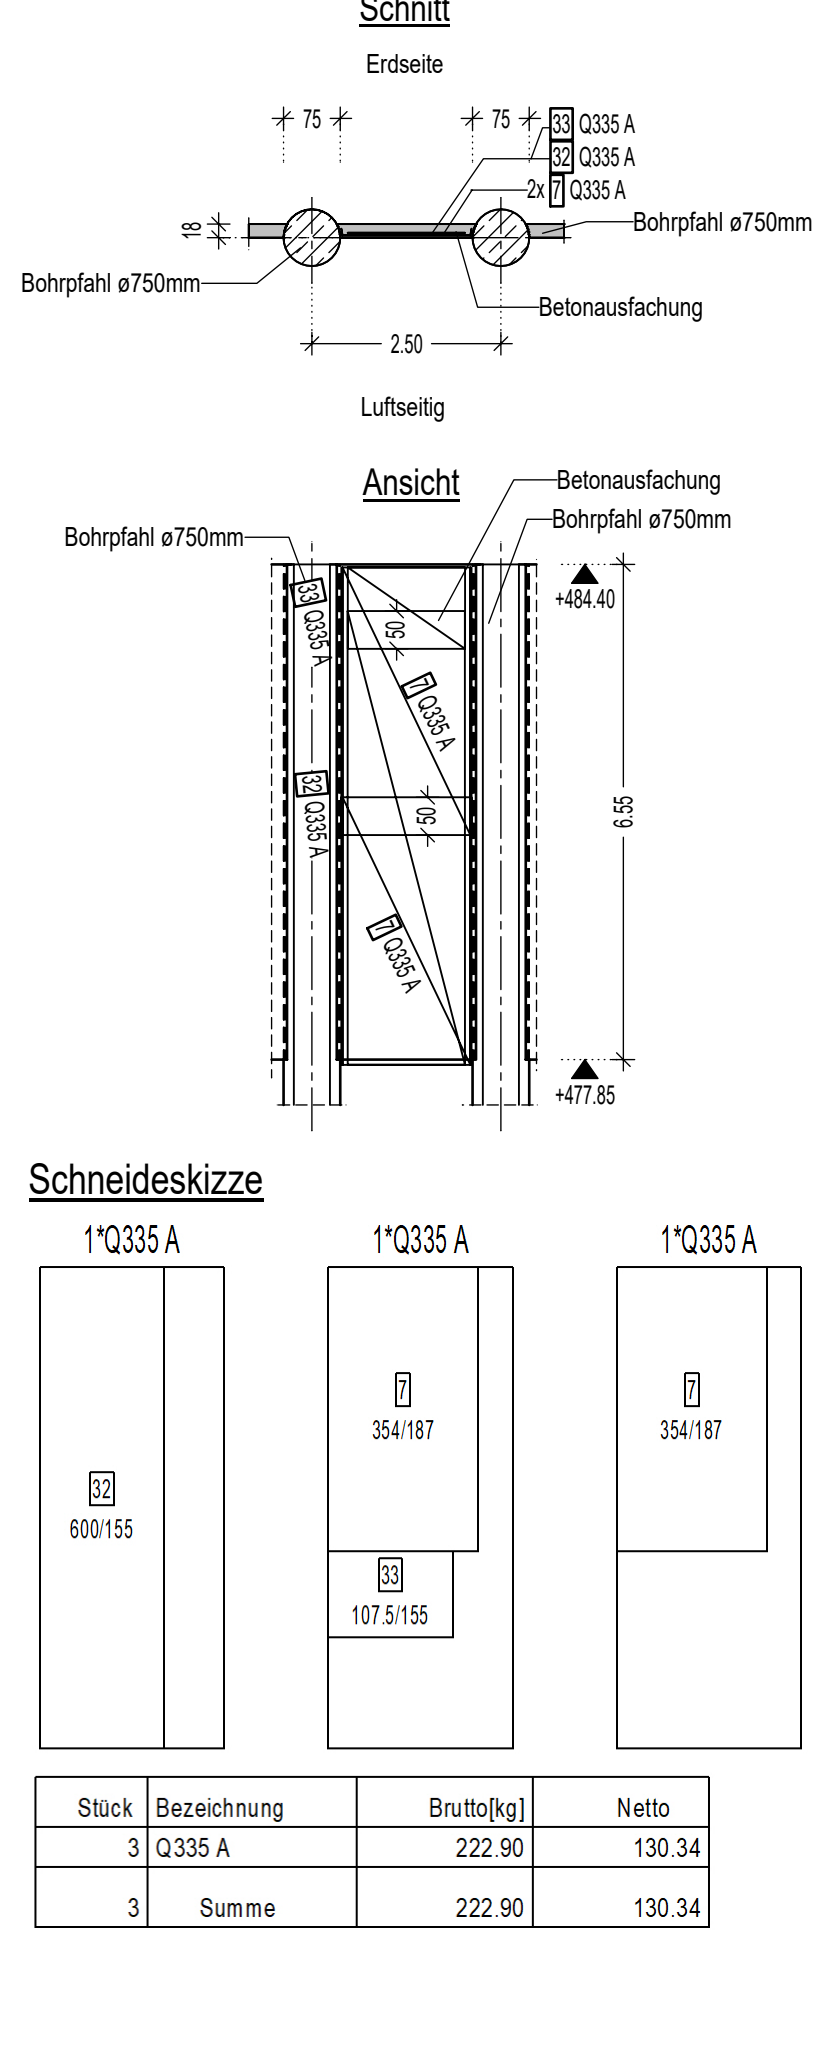
Betonausfachung - Schnitt 15
Achsenabstand Pfähle a=2,245m
C25/30; h=20 cm, cnom=3,0cm (luftseitig)
Pos. W16-1 (1 Stck.)



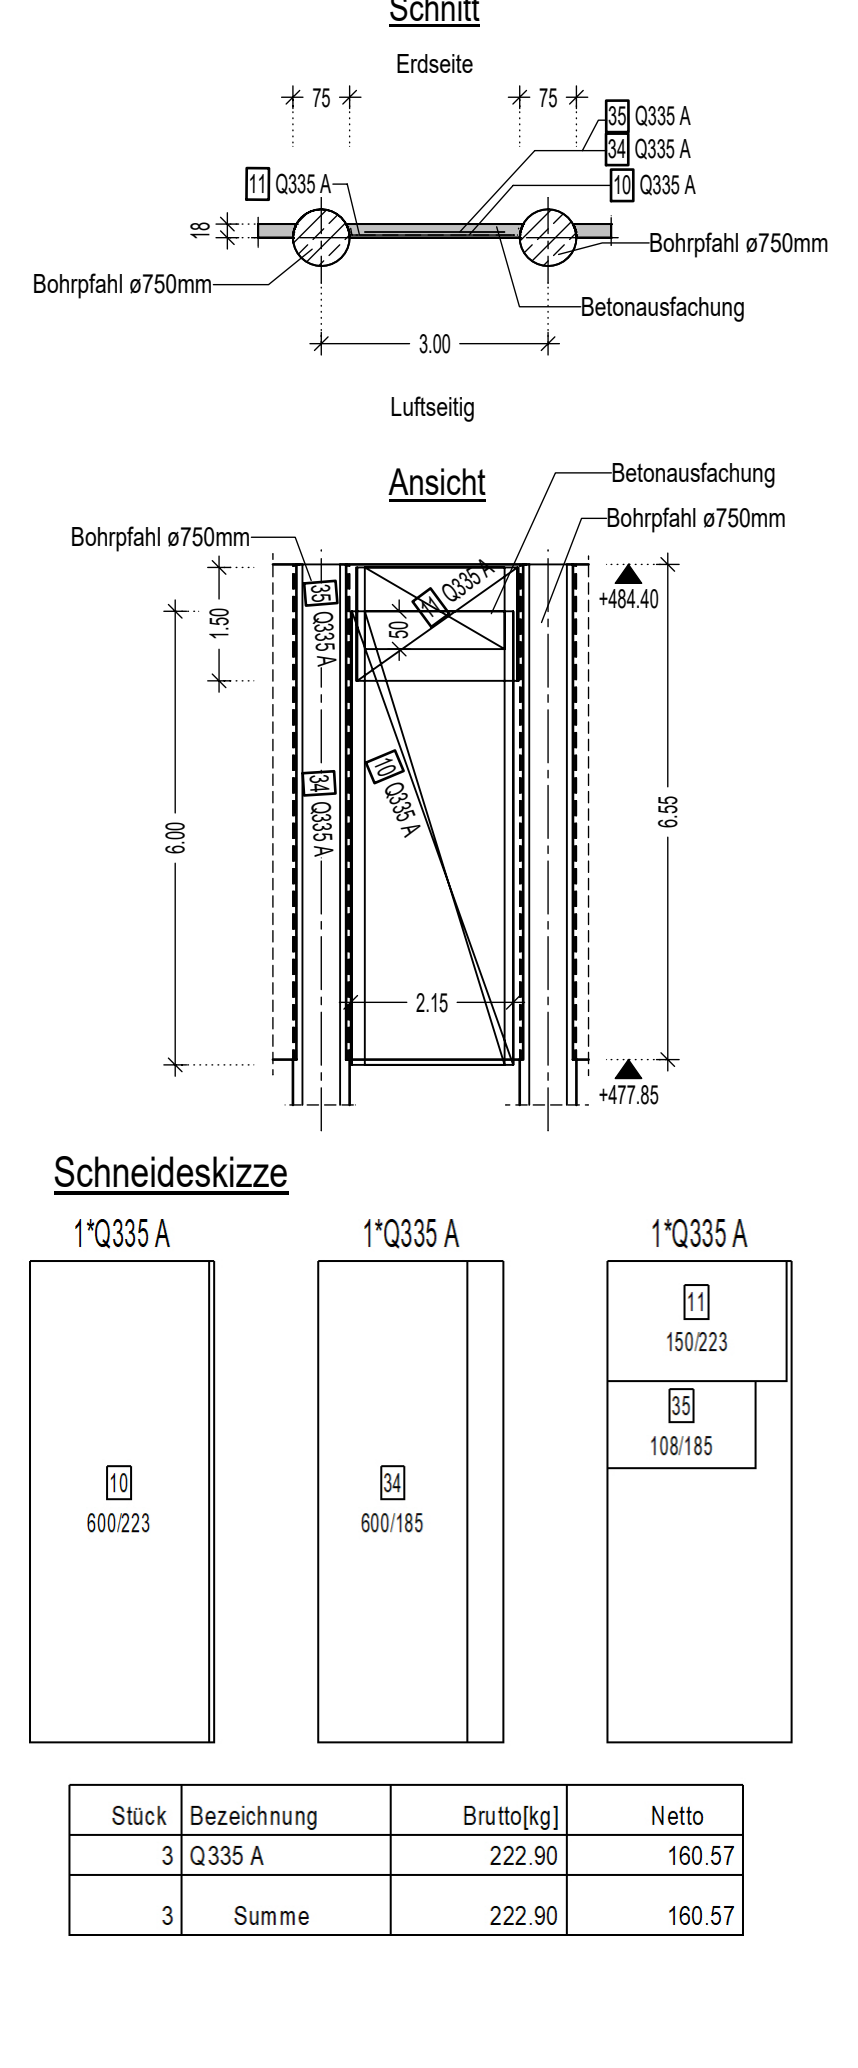
Betonausfachung - Schnitt 16
Achsenabstand Pfähle a=1,55m
C25/30; h=18 cm, cnom=3,0cm (luftseitig)
Pos. W16-1 (1 Stck.)



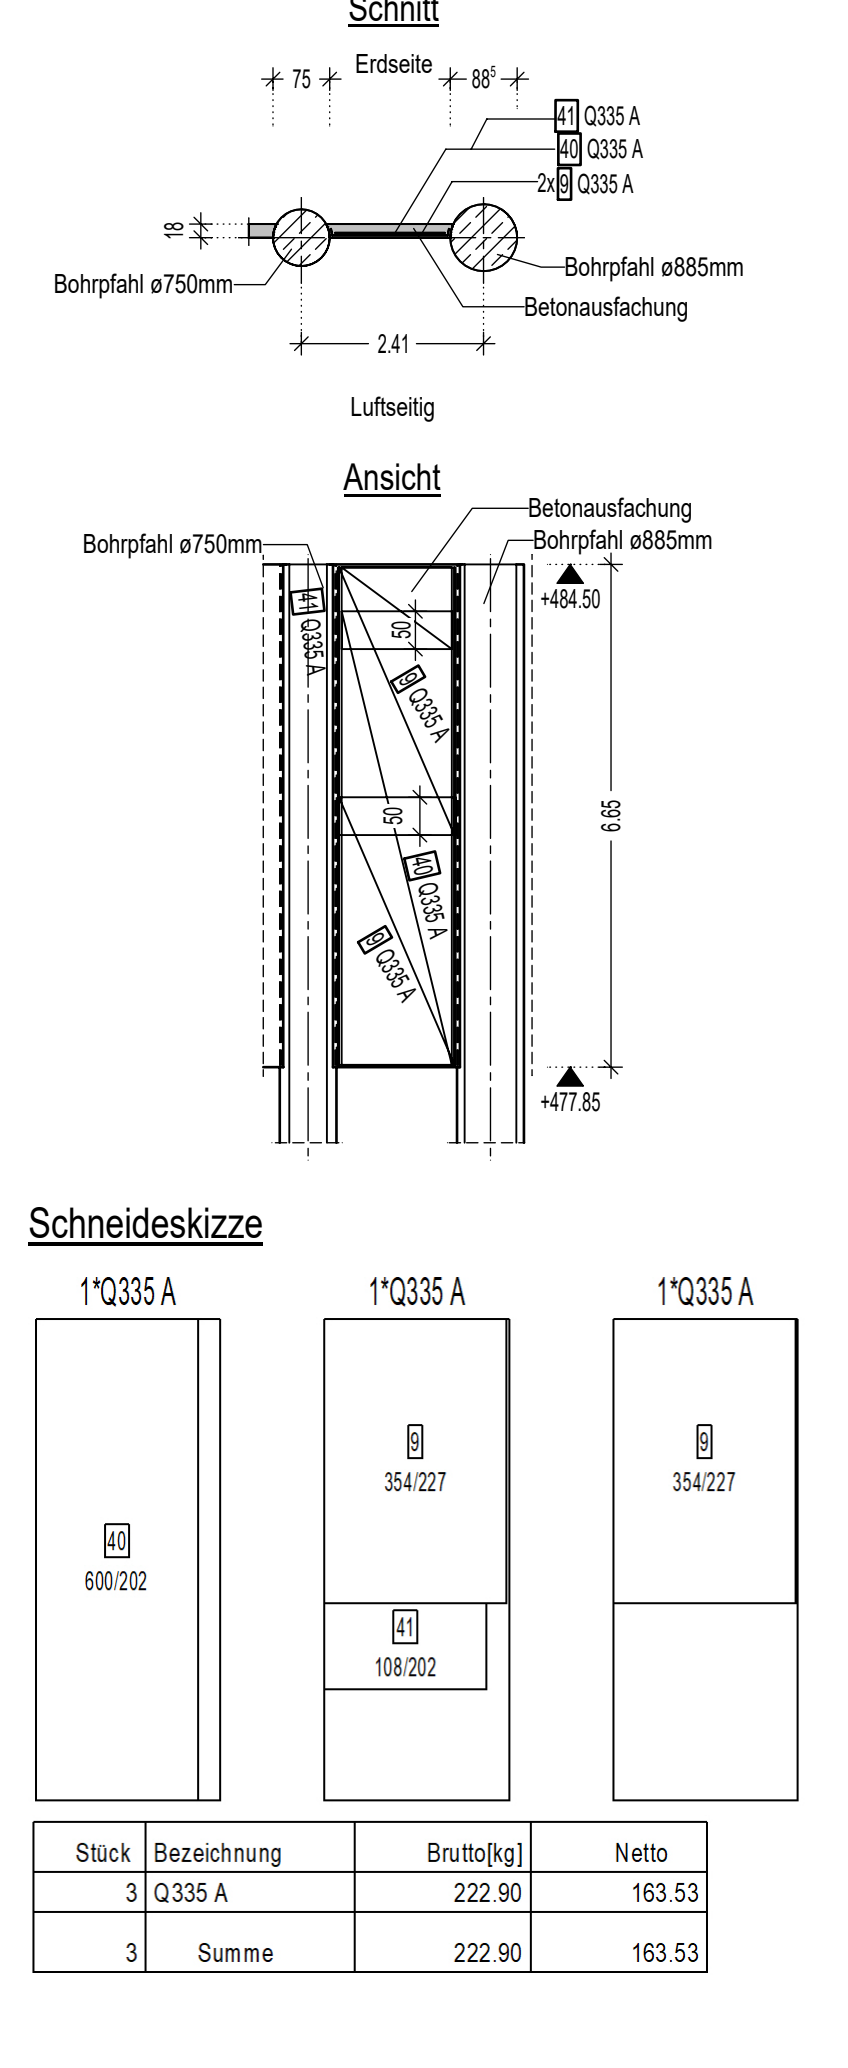
Betonausfachung - Schnitt 16
Achsenabstand Pfähle a=2,5m
C25/30; h=18 cm, cnom=3,0cm (luftseitig)
Pos. W16-2, 16-14 (2 Stck.)



Betonausfachung - Schnitt 16
Achsenabstand Pfähle a=3,0m
C25/30; h=18 cm, cnom=3,0cm (luftseitig)
Pos. W16-3, 16-4, ..., 16-12, 16-13 (11 Stck.)



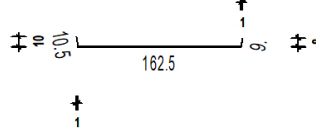
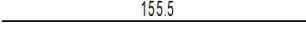
Betonausfachung - Schnitt 16
Achsenabstand Pfähle a=2,41m
C25/30; h=18 cm, cnom=3,0cm (luftseitig)
Pos. W 16-15 (1 Stck.)



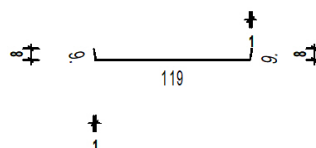
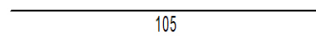
Betonausfachung - Schnitt 15
Achsenabstand Pfähle a=3,0m

Mattenstahlliste - Biegeformen						
Position	Stück	Mattenbezeichnung	Bemaßte Biegeform (unmaßstäblich)	Länge [m]	Breite [m]	Gewicht [kg]
Betonausfachung						
1	1	Q424 A		6,000	2,250	81,83
2	1	Q424 A		1,500	2,250	20,40
22	1	Q424 A		6,000	1,930	70,82
23	1	Q424 A		0,900	1,930	10,68
Summe Betonausfachung						184,09
Summe über alle Bauteile						184,09
Anzahl der Ausführungen						1
Gesamtgewicht						184,09

Betonausfachung - Schnitt 15
Achsenabstand Pfähle a=2,5m

Mattenstahlliste - Biegeformen						
Position	Stück	Mattenbezeichnung	Bemaßte Biegeform (unmaßstäblich)	Länge [m]	Breite [m]	Gewicht [kg]
Betonausfachung						
3	2	Q424 A		3,470	1,820	77,14
24	1	Q424 A		6,000	1,560	57,25
25	1	Q424 A		0,900	1,560	8,87
Summe Betonausfachung						143,26
Summe über alle Bauteile						143,26
Anzahl der Ausführungen						1
Gesamtgewicht						143,26

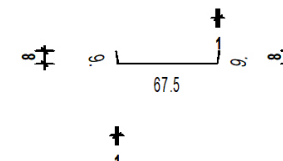
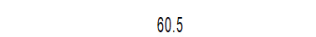
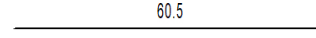
Betonausfachung - Schnitt 15
Achsenabstand Pfähle a=2,0m

Mattenstahlliste - Biegeformen						
Position	Stück	Mattenbezeichnung	Bemaßte Biegeform (unmaßstäblich)	Länge [m]	Breite [m]	Gewicht [kg]
Betonausfachung						
4	2	Q424 A		3,470	1,370	58,06
26	1	Q424 A		6,000	1,050	38,51
27	1	Q424 A		0,900	1,050	9,97
Summe Betonausfachung						102,54
Summe über alle Bauteile						102,54
Anzahl der Ausführungen						1
Gesamtgewicht						102,54

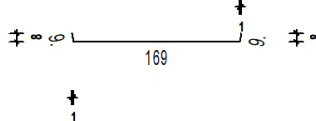
 
 
Betonausfachung - Schnitt 15
Achsenabstand Pfähle a=2,245m

Mattenstahlliste - Biegeformen						
Position	Stück	Mattenbezeichnung	Bemaßte Biegeform (unmaßstäblich)	Länge [m]	Breite [m]	Gewicht [kg]
Betonausfachung						
5	2	Q424 A		3,470	1,820	68,66
28	1	Q424 A		6,000	1,370	50,27
29	1	Q424 A		0,900	1,370	7,79
Summe Betonausfachung						126,72
Summe über alle Bauteile						126,72
Anzahl der Ausführungen						1
Gesamtgewicht						126,72

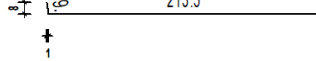
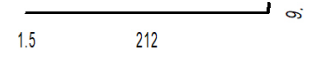
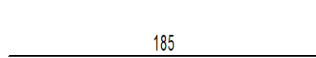
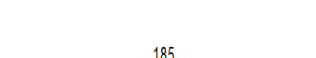
Betonausfachung - Schnitt 16
Achsenabstand Pfähle a=1,55m

Mattenstahlliste - Biegeformen						
Position	Stück	Mattenbezeichnung	Bemaßte Biegeform (unmaßstäblich)	Länge [m]	Breite [m]	Gew.
Betonausfachung						
6	2	Q335 A		3,540	0,860	
30	1	Q335 A		6,000	0,910	
31	1	Q335 A		1,080	0,910	
Summe Betonausfachung						
Summe über alle Bauteile						
Anzahl der Ausführungen						
Gesamtgewicht						

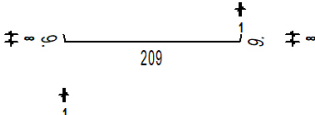
 
Betonausfachung - Schnitt 16
Achsenabstand Pfähle a=2,5m

Mattenstahlliste - Biegeformen						
Position	Stück	Mattenbezeichnung	Bemaßte Biegeform (unmaßstäblich)	Länge [m]	Breite [m]	Gewicht [kg]
Betonausfachung						
7	2	Q335 A		3,540	1,870	71,28
32	1	Q335 A		6,000	1,550	50,07
33	1	Q335 A		1,080	1,550	6,99
Summe Betonausfachung						130,34
Summe über alle Bauteile						130,34
Anzahl der Ausführungen						1
Gesamtgewicht						130,34

Betonausfachung - Schnitt 16
Achsenabstand Pfähle a=3,0m

Mattenstahlliste - Biegeformen						
Position	Stück	Mattenbezeichnung	Bemaßte Biegeform (unmaßstäblich)	Länge [m]	Breite [m]	Gewicht [kg]
Betonausfachung						
10	1	Q335 A		6,000	2,230	72,04
11	1	Q335 A		1,900	2,230	18,01
34	1	Q335 A		6,000	1,850	59,78
35	1	Q335 A		1,080	1,850	10,78
Summe Betonausfachung						160,57

Betonausfachung - Schnitt 16
Achsenabstand Pfähle a=2,41m

Mattenstahlliste - Biegeformen						
Position	Stück	Mattenbezeichnung	Bemaßte Biegeform (unmaßstäblich)	Länge [m]	Breite [m]	Gewicht [kg]
Betonausfachung						
9	2	Q335 A		3,540	2,270	86,54
40	1	Q335 A		6,000	2,000	65,25
41	1	Q335 A		1,080	2,000	11,75
Summe Betonausfachung						163,54
Summe über alle Bauteile						163,54
Anzahl der Ausführungen						1
Gesamtgewichte						163,54