


8x Herstellen
Pfähle S1 bis S4 & S5 bis S8

Pfahlbewehrung Fassadensicherung: Ø30,5cm


Pfähle S1, S2, S3 und S4(4 Stck.) C25/30

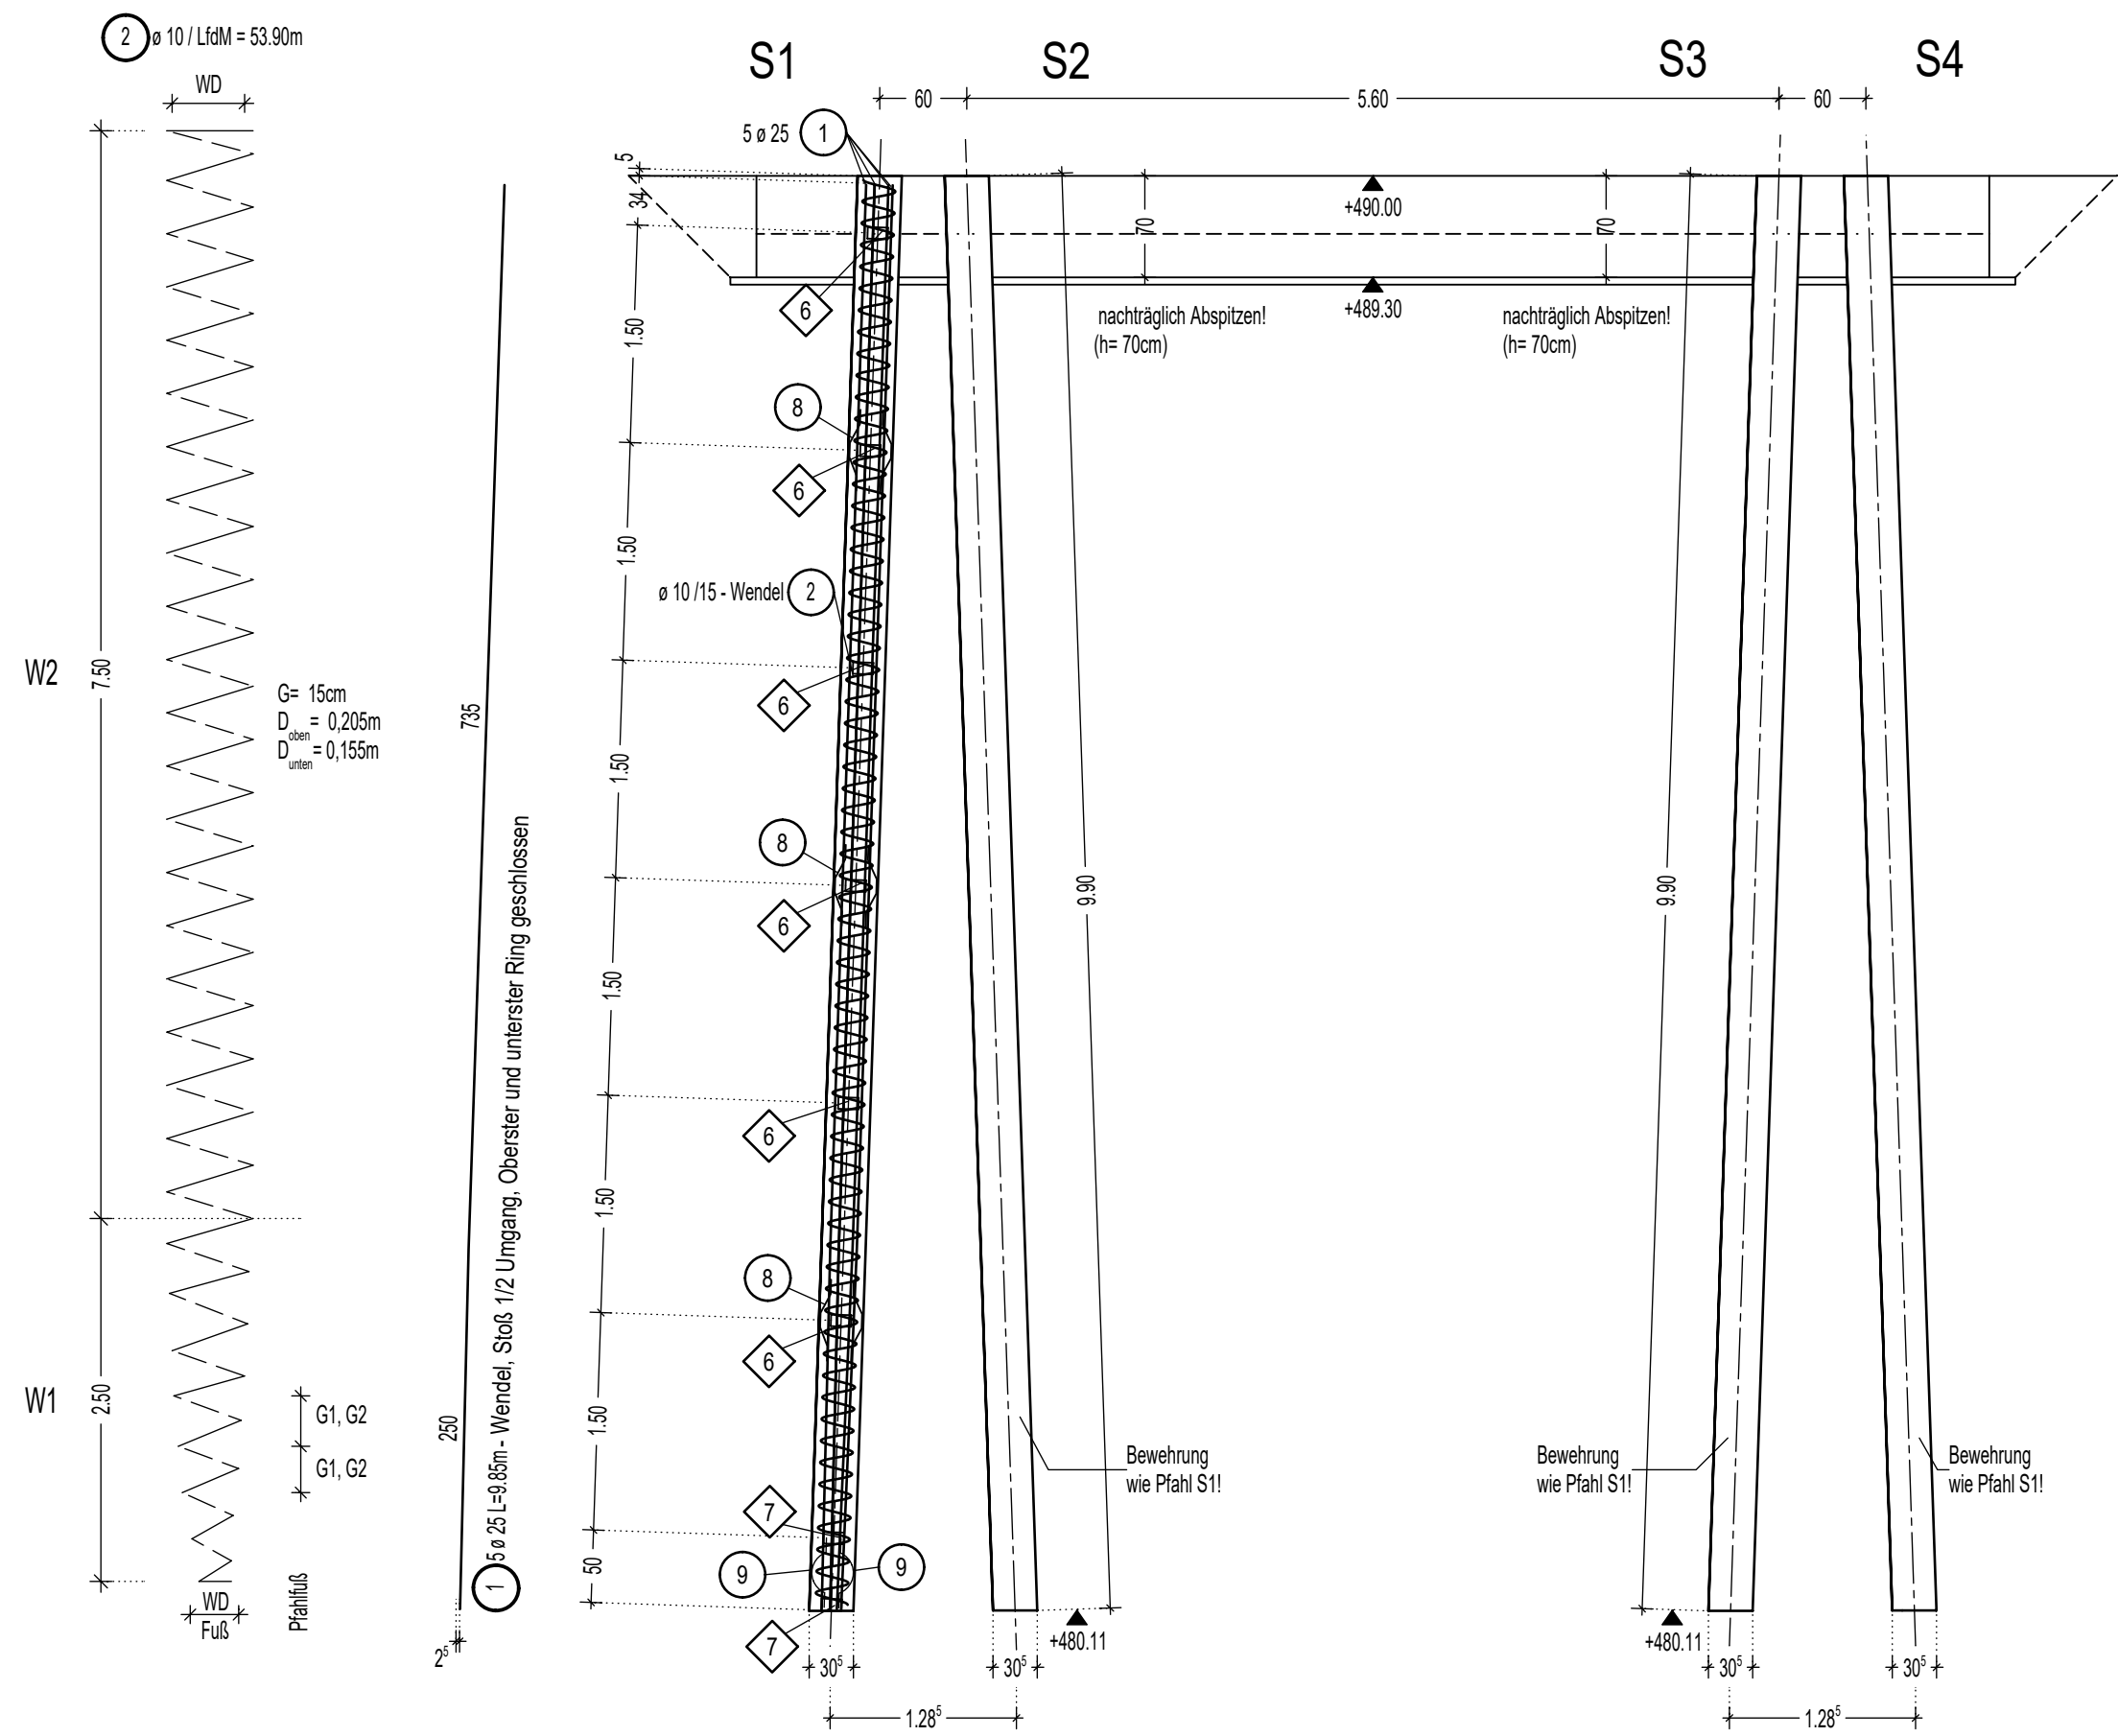

Dargestellt sind die statisch erforderlichen Bewehrungskörbe. Konstruktive Maßnahmen zum Einbringen der Körbe (z.B. Verlängerung der Längseisen, Rüttelblech usw.) nach Wahl der ausführenden Firma.


Querschnitt

M1:25

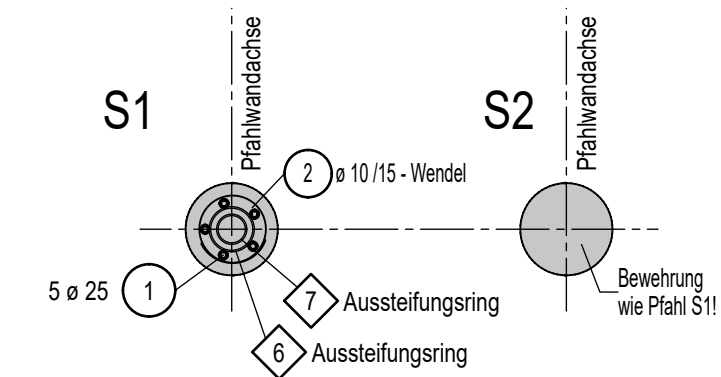



Querschnitt

M1:25

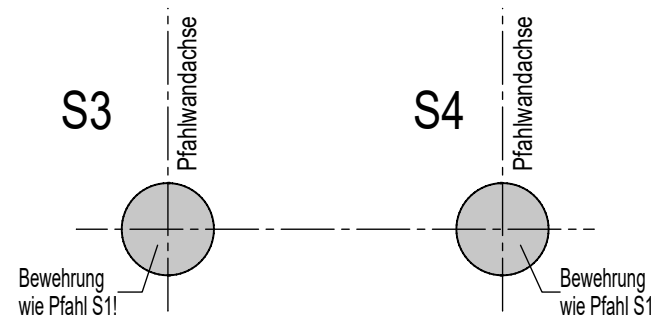


Detail Abstandshalter

M1:25

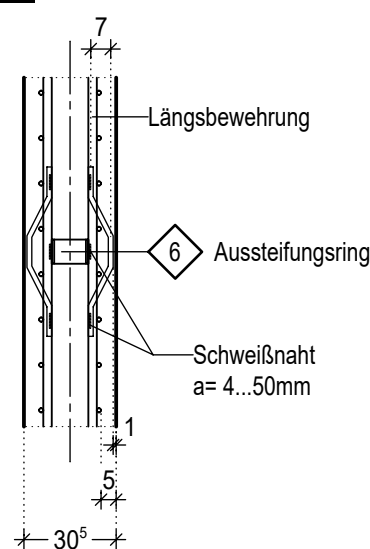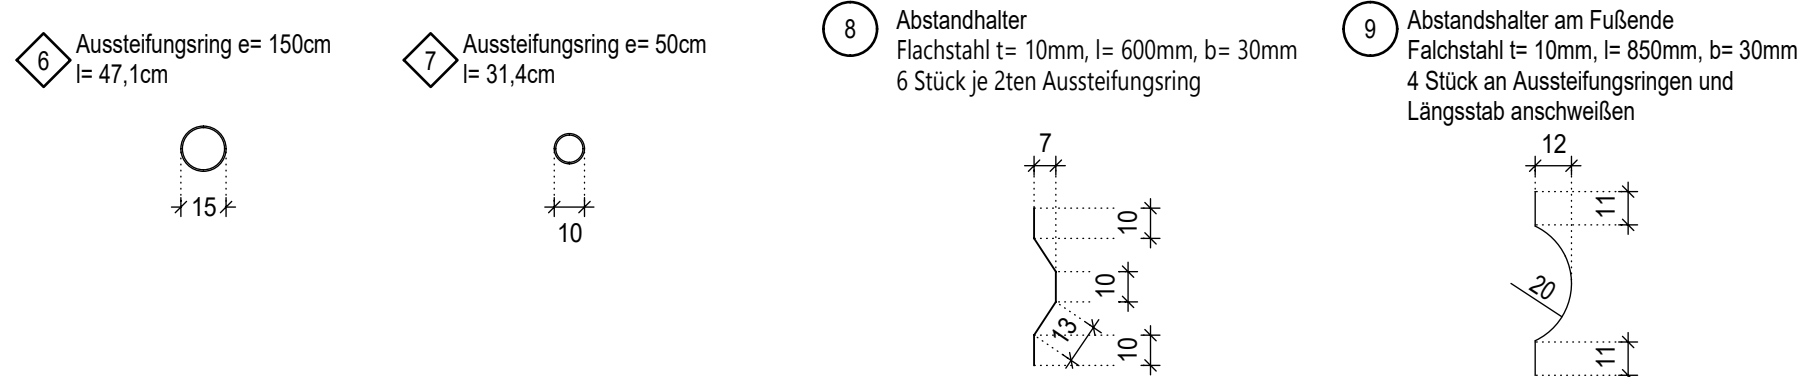

Draufsicht Fassadensicherung

M1:50

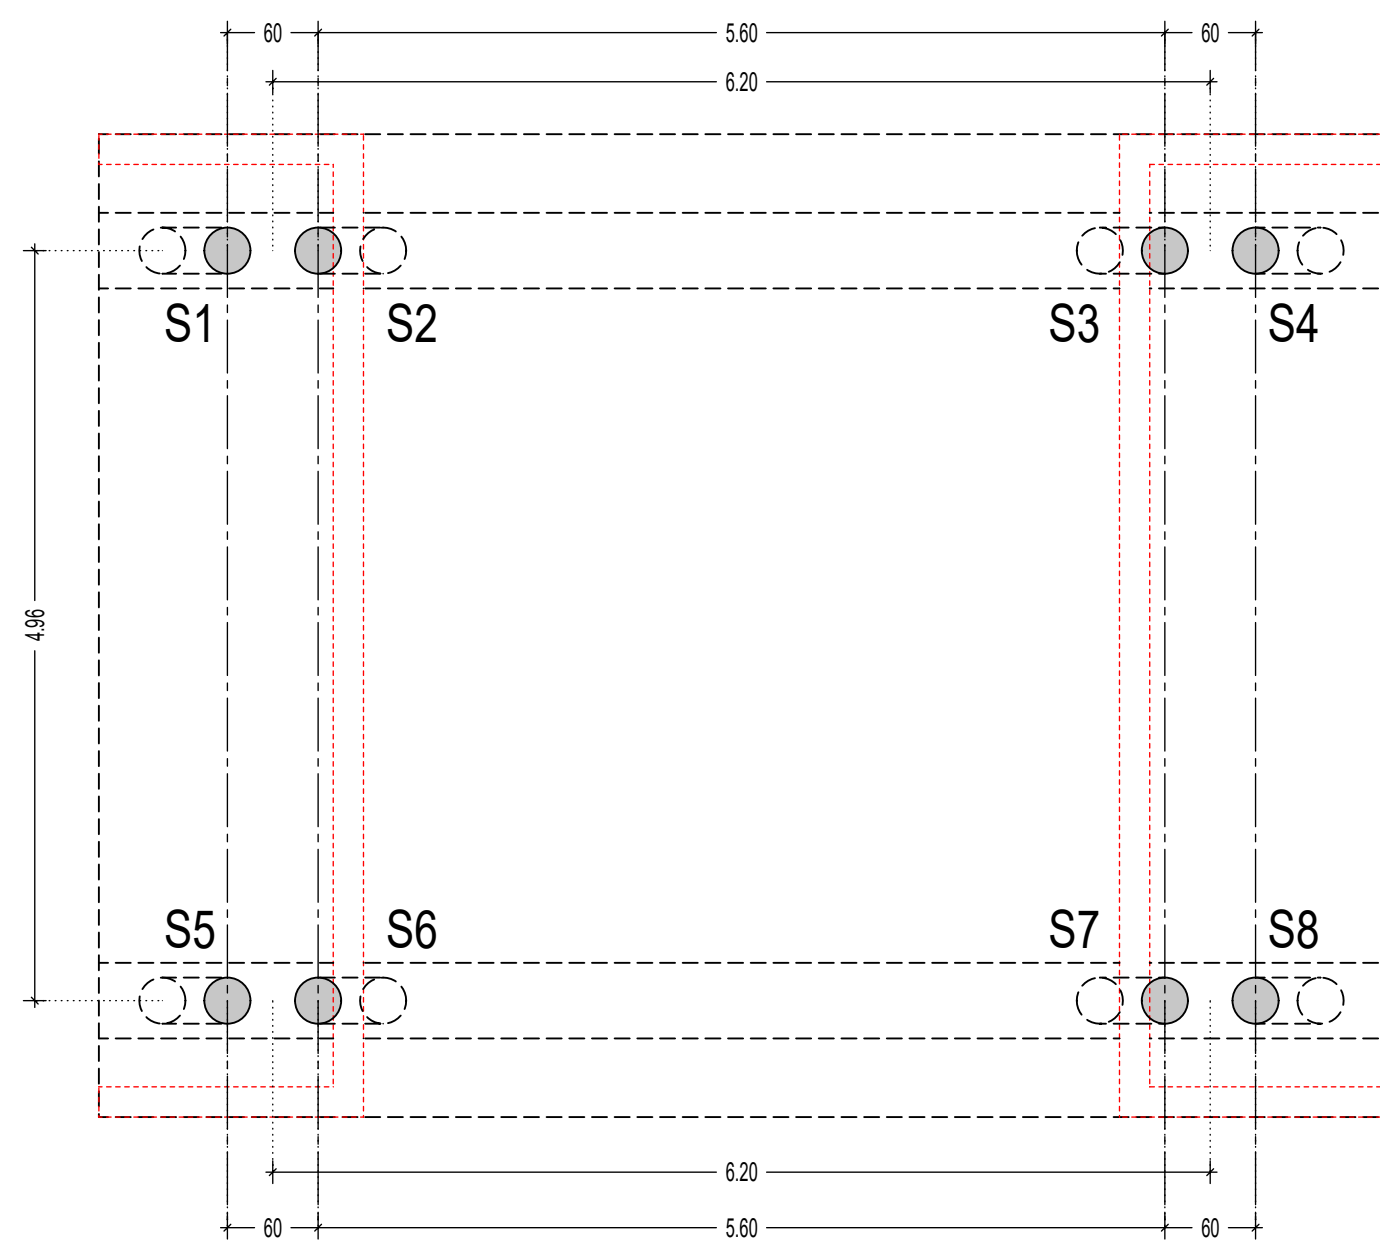

LEGENDE

Mindestwerte der Biegerolldurchmesser D_{min} (gem. DIN EN 1992-1-1, Tab.8.1 DE)

vert hor a. i. o. u. bs. 1.L 1.W ver	vertikal horizontal außen innen oben unten beiderseits erste Lage im Wechsel versetzte Ib-Stöße		Stabdurchmesser Ø	Haken, Winkelhaken, Schlaufen D_{min}
			< 20 mm	4 Ø
			≥ 20 mm	7 Ø
			Betondeckung rechteckig zur Biegebene (mind.)	Schragstäbe oder andere gebogene Stäbe D_{min}
			> 100 mm und > 7 Ø	10 Ø
			> 50 mm und > 3 Ø	15 Ø
			≤ 50 mm oder ≤ 3 Ø	20 Ø

ANGABEN ZUR BETONGÜTE IM EINZELNEN SIEHE AUCH POSITIONSPLAN.

BESONDERE ANFORDERUNGEN HINSICHTLICH DICHTIGKEIT, VERMEIDUNG VON SCHWINDRISSEN USW. SIEHE LEGENDE SCHALPLAN.

AUSSPARUNGEN SIEHE SCHALPLÄNE BZW. AUSSPARUNGSPLÄNE.

HINWEISE ZUM BEWEHREN :


Bauteilbezeichnung :	Pfahlbewehrung				
Festigkeitsklasse	C25/30				
Expositionsklasse	XC2 / WF				
Größtkorn in mm	32				
Unbew./Stahlb./Spannb.	Stahlbeton				
Besondere Eigenschaften					
Betonmengen [m³]					
Betonstahl	BSI B500B				
Verlegemaß der Bewehrung	oben unten innen/seitl. außen	5,0cm ≥5cm ≥5cm			
Biegeanweisung Betonstahl nach DIN EN 1992-1-1, Tab.8.1 DE oder besonderer Vorgabe					

003	FP	FREIGABE GEM. PRÜFBERICHT NR.09 VOM 08.07.2025 OHNE ANMERKUNGEN	WAM	06.08.2025
002	FP	FREIGABE 6. PRÜFBERICHT VOM 07.12.2023	WAM	18.12.2023
001	PP	ERSTAUSGABE	WAM	27.11.2023
Index	Status	Änderungsinhalt	gezeichnet	Datum

Projekt Nr. :	07 / 2018	Plan-Nr. :	B2 - TRW - BW - 5 - 00 - RO - 010 - FP - 003
Gezeichnet :	WAM	Geprüft :	WE
Datum Erstausgabe :	27.11.2023	Datum Planstand :	06.08.2025
Planart:	BEWEHRUNGSPLAN	Maßstab :	1 : 50, 1 : 25

Planinhalt : BOHRPFAHLWÄNDE - BETRIEBSGEBÄUDE BT2c
FASSADENSICHERUNG S1, S2, S3, S4, S5, S6, S7, S8

Übersicht :

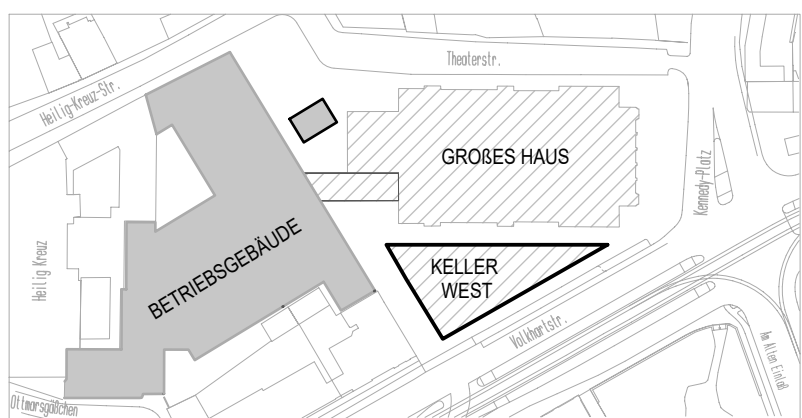

BEZUGSHÖHE
= OK FF BÜHNE
= ±0.00 m = +495.00 m Ü. NN

Projekt : GENERALSANIERUNG UND NEUBAU
THEATER AUGSBURG
BAUTEIL 1 - GENERALSANIERUNG

Bauherr : STADT AUGSBURG
REFERAT 5
REFERAT 6
LUDWIGSTRASSE 17
86152 AUGSBURG
+49 (0)89 32 44 70 - 0